


SIMBOLO	DESCRIZIONE
A	Zona di pregio ambientale e tradizionale
D3	Zona di insegnamenti produttivi alimentari esistenti
D3/p	Zona di insegnamenti produttivi alimentari previsti
E1/a	Zona caratterizzata da una produzione agricola specializzata. Vigneti e oliveti
E1/s	Zona caratterizzata da una produzione agricola specializzata. Colture seminative e Serre
E2	Zona agricola di primaria importanza a produzione zootecnica
E2/r	Zona agricola di primaria importanza a produzione zootecnica, di rispetto in prossimità dell'abitato
E3	Zona di produzione agricola con elevato frazionamento fondiario
E3/r	Zona di produzione agricola con elevato frazionamento fondiario, di rispetto in prossimità dell'abitato
E5/a	Zona di attività agricole marginali con esigenza di stabilità ambientale. Aree marginali di pascolo estensivo
E5/n	Zona di attività agricole marginali a spiccata vocazione naturalistica
E5/r	Zona di attività agricole marginali con esigenze di stabilità ambientale
F	Insedimenti abitativi di interesse turistico
Hf	Zona di rispetto fluviale
G1	Deposito acque rete idrica
G6	Struttura cantoniera "Forros"
G7	Parco archeologico di "Santa Cristina"
G8	Area per discariche compatibili (inerti e similari)
G9	Parco ricreativo a vocazione turistico-ambientale
⊕	Ha: Zona di rispetto archeologico e monumentale. Fascia di 90m
⊕	Ha: Zona di rispetto archeologico e monumentale. Fascia di 60m
—	LIMITI COMUNALI
—	Delimitazione delle zone omogenee

ZONA	SOTTOZONA	SIMBOLO
D ARTIGIANALE COMMERCIALE INDUSTRIALE	ARTIGIANALE - COMMERCIALE PARZIALMENTE COMPROMESSA	D1
	ARTIGIANALE - COMMERCIALE REGOLAMENTATA CON P.A.	D2
	ARTIGIANALE - COMMERCIALE DA REGOLAMENTARE CON P.A.	D3
E AGRICOLA	AREE A PRODUZIONE TIPICA E SPECIALIZZATA	E1
	AREE CON ESTENSIONE PREVALENTE PER LA FUNZIONE AGRICOLA PRODUTTIVA	E2
	AREE ADIBITE A PASCOLO AREE MARGINALI	E5
G SERVIZI GENERALI	IMPIANTI TECNOLOGICI	G1
	SERVIZI GENERALI	G2
H SALVAGUARDIA	RISPETTO STRADALE LIMITE STRADA COMPLANARE S.S. 131 - RISPETTO CIMITERIALE E IMP. DEPURAZIONE	H1
	RISPETTO MONUMENTALE E ARCHEOLOGICO	H2

LIMITI DELLA PARCHE DA 150 M. NELLE SPONDE DEI CORSI D'ACQUA SCRITTI NEGLI ALLEGATI DEL R.D. 1735/23 SOTTOPOSTA A VINCOLO PARASCUOTICO AI SENSI DELLA L. 30/35

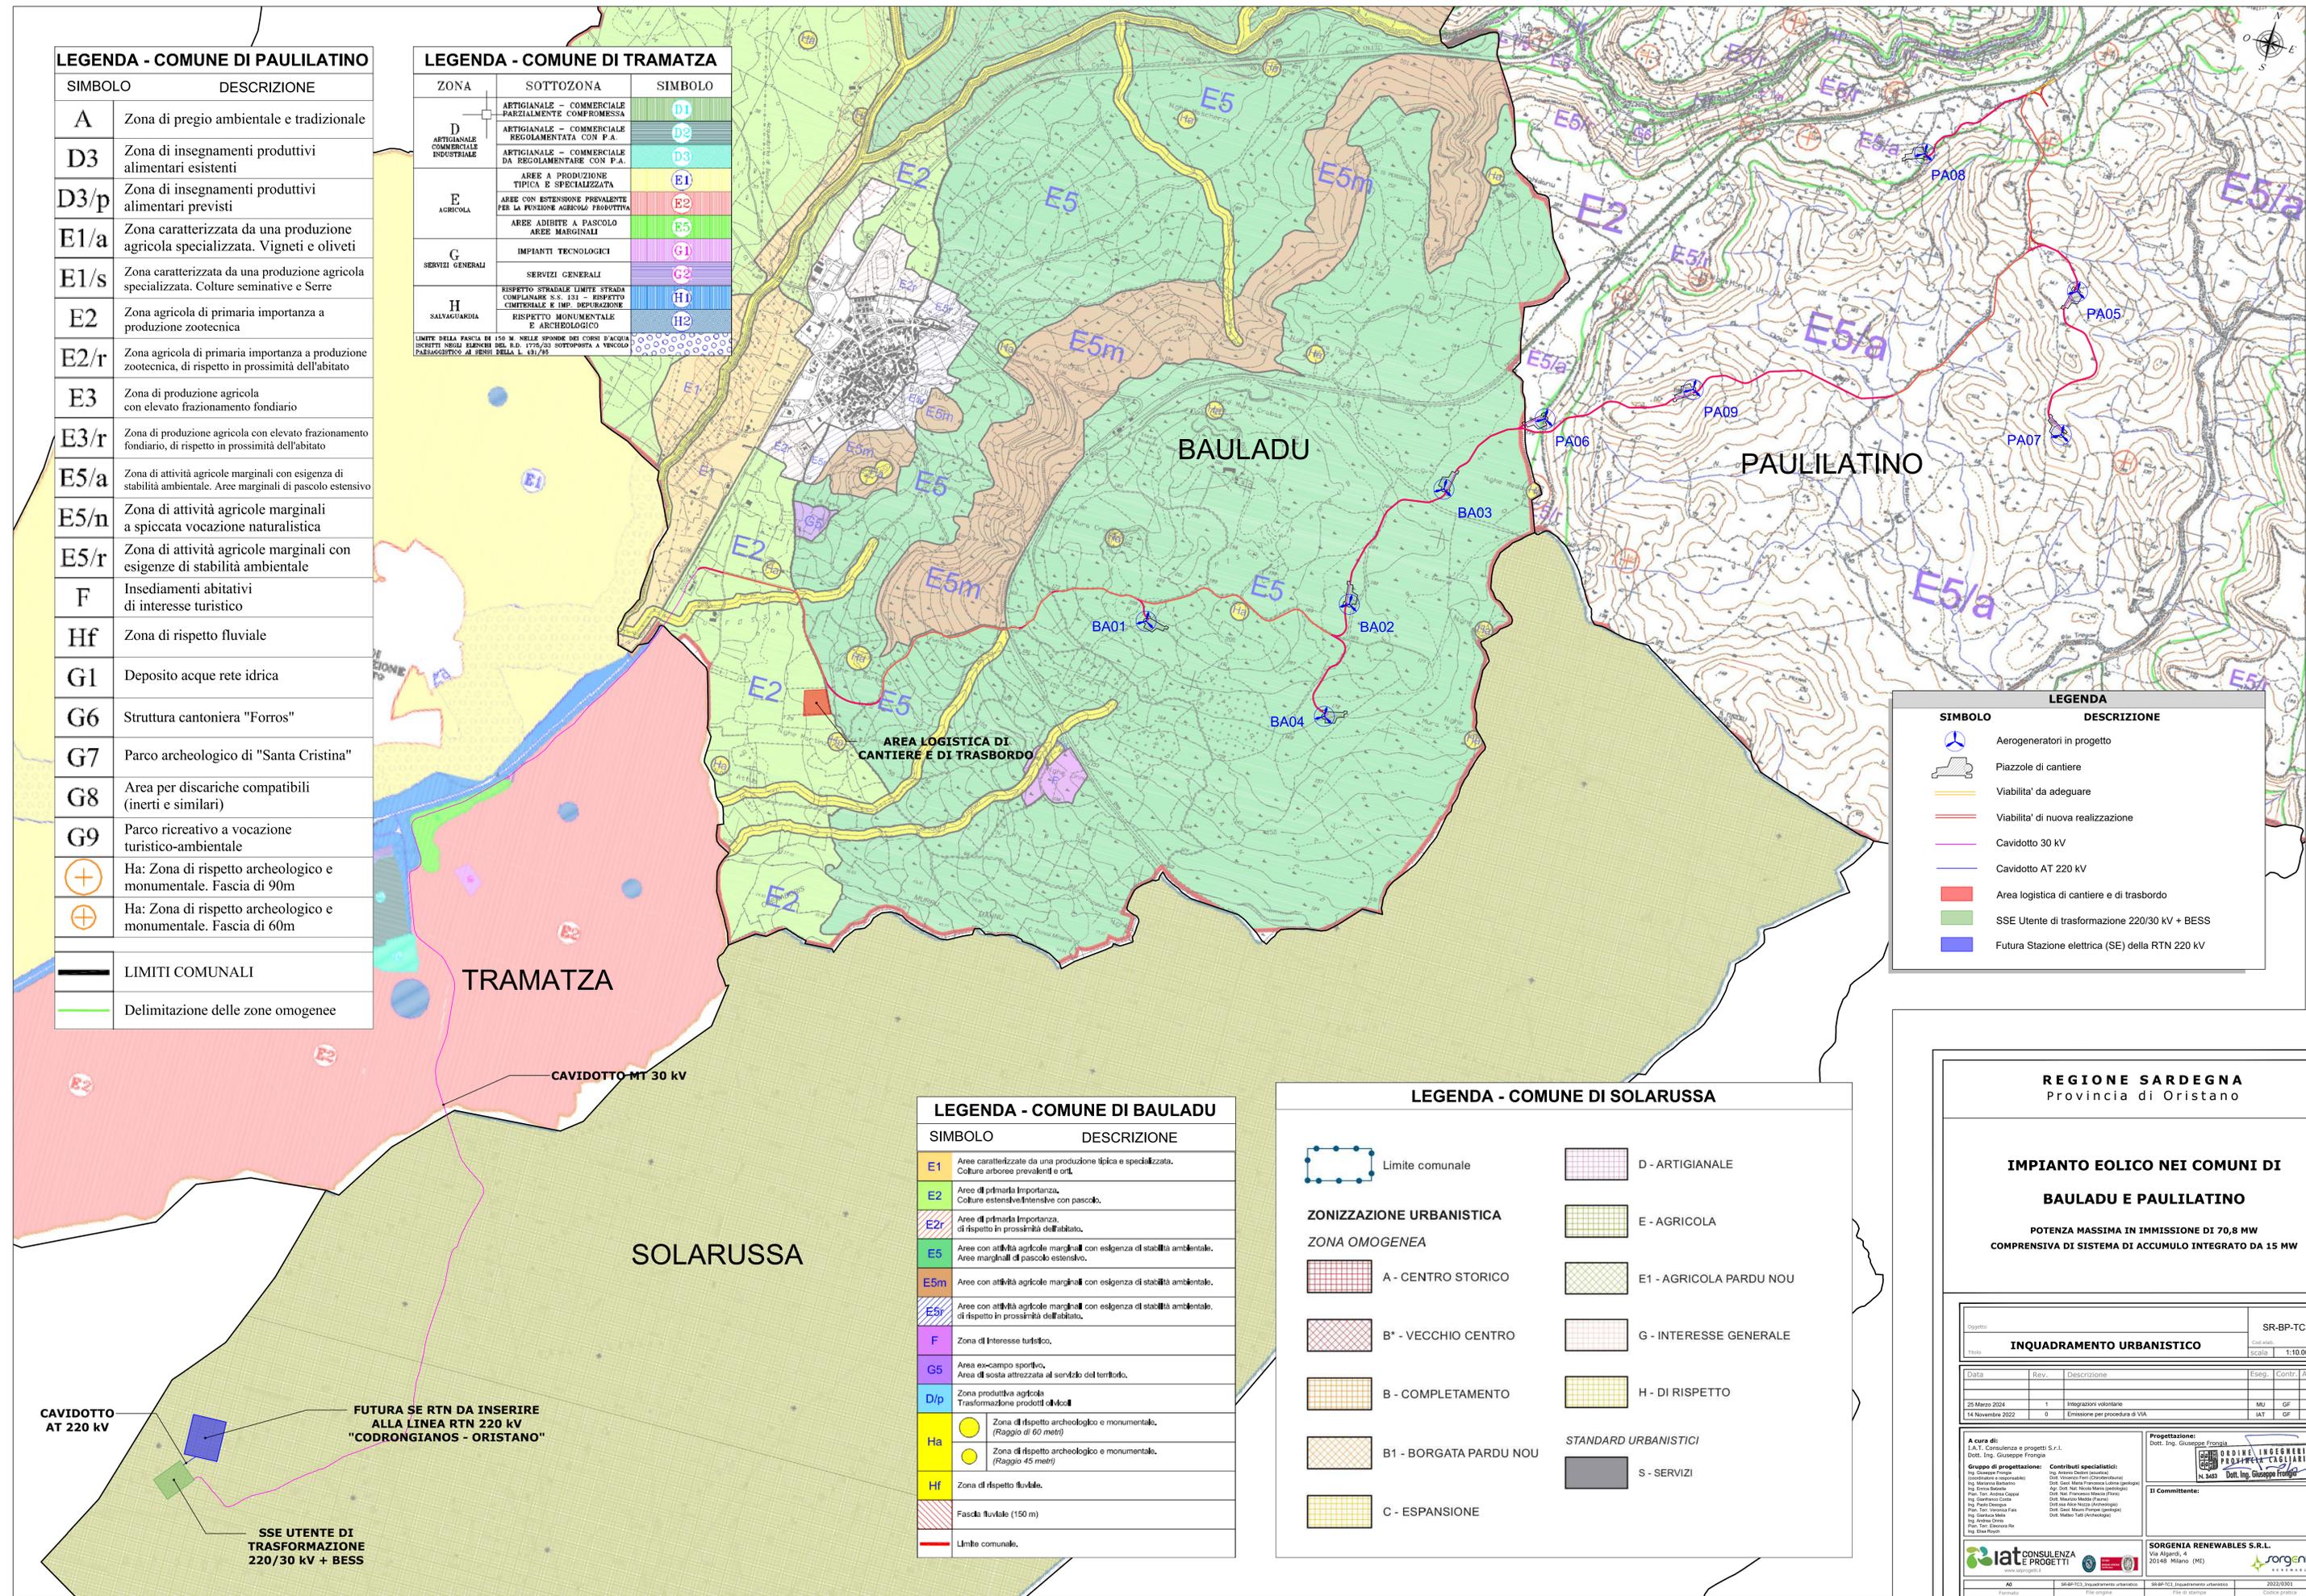

SIMBOLO	DESCRIZIONE
	Aerogeneratori in progetto
	Piazzole di cantiere
	Viabilità da adeguare
	Viabilità di nuova realizzazione
	Cavidotto 30 kV
	Cavidotto AT 220 kV
	Area logistica di cantiere e di trasbordo
	SSE Utente di trasformazione 220/30 kV + BESS
	Futura Stazione elettrica (SE) della RTN 220 kV

SIMBOLO	DESCRIZIONE
E1	Aree caratterizzate da una produzione tipica e specializzata. Colture arboree prevalenti e orti.
E2	Aree di primaria importanza. Colture estensive/intensive con pascolo.
E2/r	Aree di primaria importanza di rispetto in prossimità dell'abitato.
E5	Aree con attività agricole marginali con esigenza di stabilità ambientale. Aree marginali di pascolo estensivo.
E5m	Aree con attività agricole marginali con esigenza di stabilità ambientale.
E5/r	Aree con attività agricole marginali con esigenza di stabilità ambientale di rispetto in prossimità dell'abitato.
F	Zona di interesse turistico.
G5	Area ex-campo sportivo. Area di sosta attrezzata al servizio del territorio.
D/p	Zona produttiva agricola. Trasformazione prodotti di coltura.
⊕	Zona di rispetto archeologico e monumentale. (Raggio di 60 metri)
⊕	Zona di rispetto archeologico e monumentale. (Raggio di 45 metri)
Hf	Zona di rispetto fluviale.
—	Fascia fluviale (150 m)
—	Limite comunale.

SIMBOLO	DESCRIZIONE
	Limite comunale
	D - ARTIGIANALE
	E - AGRICOLA
	E1 - AGRICOLA PARDU NOU
	G - INTERESSE GENERALE
	H - DI RISPETTO
	S - SERVIZI

ZONIZZAZIONE URBANISTICA	ZONA OMOGENEA
	A - CENTRO STORICO
	B* - VECCHIO CENTRO
	B - COMPLETAMENTO
	B1 - BORGATA PARDU NOU
	C - ESPANSIONE

**REGIONE SARDEGNA**  
Provincia di Oristano

**IMPIANTO EOLICO NEI COMUNI DI BAULADU E PAULILATINO**

POTENZA MASSIMA IN IMMISSIONE DI 70,8 MW  
COMPRESIVA DI SISTEMA DI ACCUMULO INTEGRATO DA 15 MW

Progetto	SR-BP-TC3
Titolo	INQUADRAMENTO URBANISTICO
Scala	1:10.000

Data	Rev.	Descrizione	Eseg.	Contr.	Appr.
25 Marzo 2024	1	Integrato volontario		MU	GF SR
14 Novembre 2022	0	Emissione per procedura di VIA		IAT	GF SR

A cura di:  
I.A.T. Consulenza e progetti S.r.l.  
Dott. Ing. Giuseppe Frongia

Gruppo di progettazione: Contributi specialistici:  
Ing. Antonio Deiana (scienze)  
Dott. Riccardo Deiana (Civiltà e storia)  
Ing. Enrico Barale  
Dott. Tullio Antonio Casar  
Ing. Gianfranco Costa  
Dott. Paolo Deiana  
Dott. Gianfranco Deiana  
Dott. Andrea Deiana  
Dott. Matteo Tullio Deiana

Progettazione:  
Dott. Ing. Giuseppe Frongia  
**ORDINE INGEGNERI  
PROVINCIA CAGLIARI**  
N. 3453 Dott. Ing. Giuseppe Frongia

Il Committente:  
**SORGENTIA RENEWABLES S.R.L.**  
Via Alghardi, 4  
20148 Milano (MI)

Atto	SR-BP-TC3, Inquadramento urbanistico	SR-BP-TC3, Inquadramento urbanistico	2022/0301
Formulario	SR-BP-TC3, Inquadramento urbanistico	SR-BP-TC3, Inquadramento urbanistico	2022/0301

Elaborazioni: I.A.T. Consulenza e progetti S.r.l. con sede unita - Via Michele Giusà n. c. 21 CAGLIARI - 09122 Cagliari, Tel./Fax +39 070 688297