QUADRO B - PIAZZOLE, VIABILITA' E AREA DI CANTIERE - PLANIMETRIA GENERALE - SCALA 1:5.000

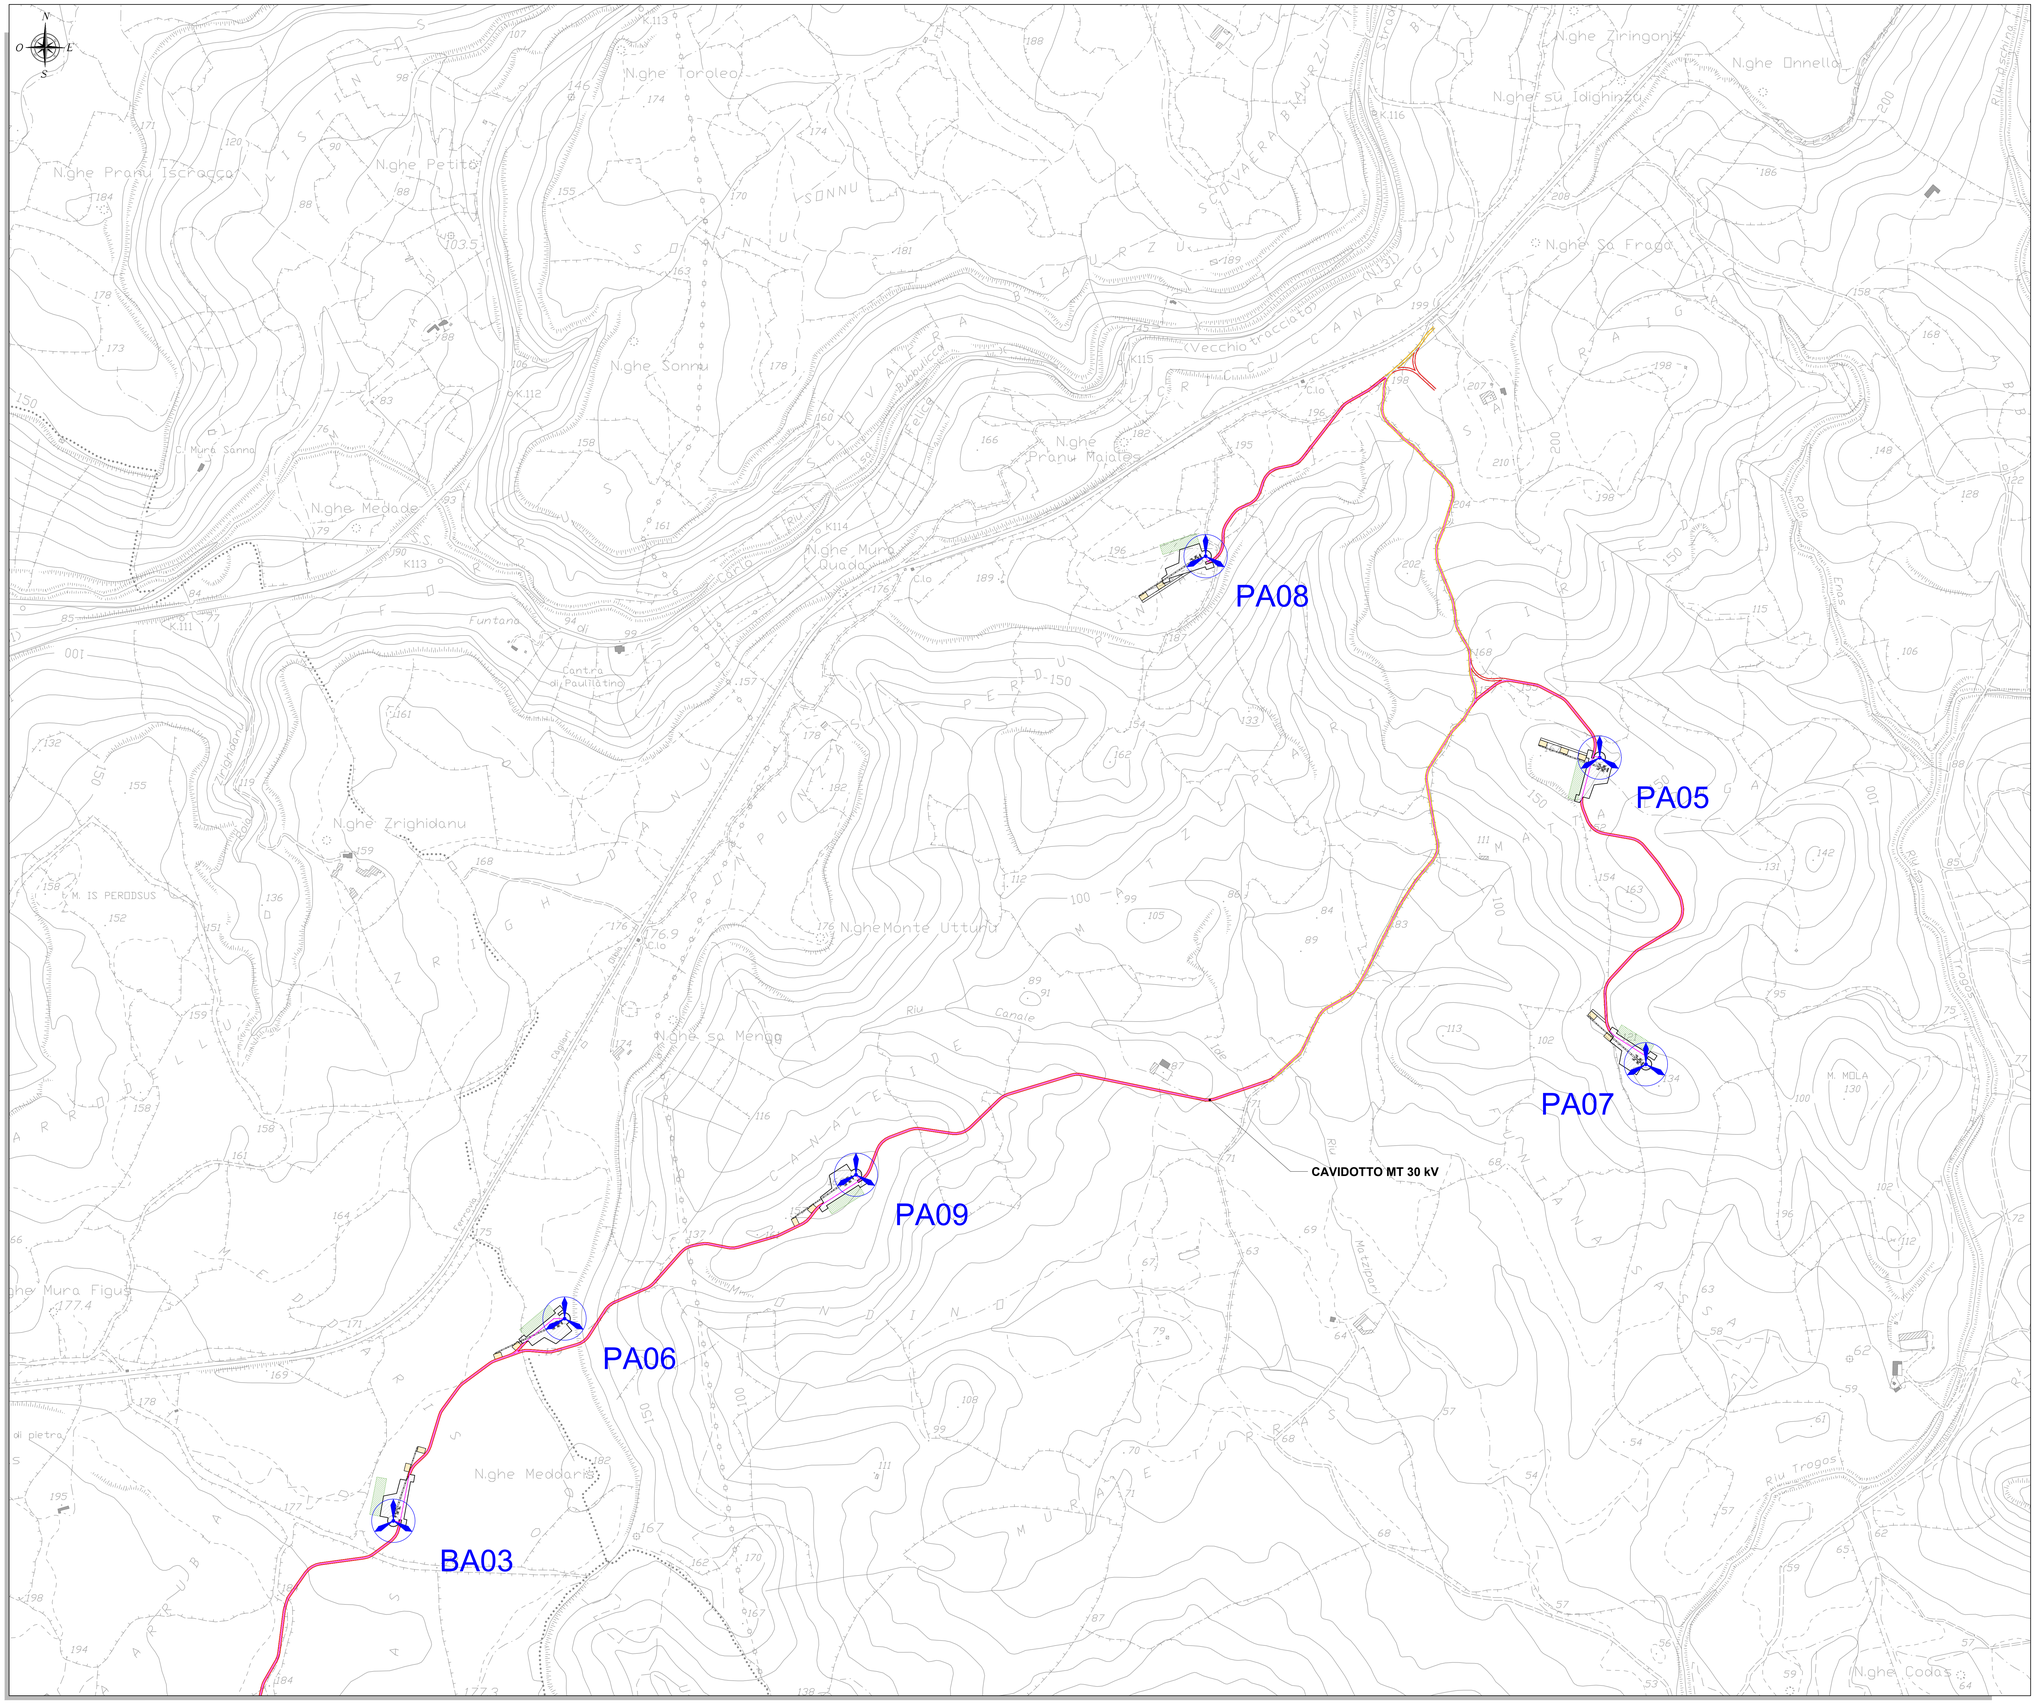

LEGENDA

SIMBOLO	DESCRIZIONE
	Aerogeneratori in progetto
	Piazzole di cantiere
	Viabilita' esistente da adeguare
	Viabilita' di nuova realizzazione
	Cavidotto 30 kV
	Corridoio temporaneo di accesso alle piazzole di supporto gru secondaria
	Piazzole di supporto gru secondaria
	Possibile area scarico e stoccaggio pale
	Area logistica di cantiere e di trasbordo

PLANIMETRIA GENERALE - Scala 1:50.000

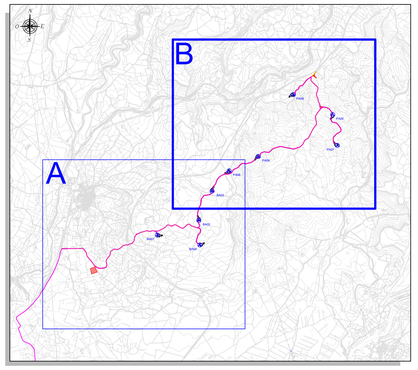

REGIONE SARDEGNA
Provincia di Oristano

IMPIANTO EOLICO NEI COMUNI DI

BAULADU E PAULILATINO

POTENZA MASSIMA IN IMMISSIONE DI 70,8 MW
COMPRENSIVA DI SISTEMA DI ACCUMULO INTEGRATO DA 15 MW

Oggetto		SR-BP-TC7b
Titolo	VIABILITÀ, PIAZZOLE ED AREA DI CANTIERE PLANIMETRIA GENERALE	Cod.elab. scala 1:5.000

Data	Rev.	Descrizione	Eseg.	Contr.	Appr.
25 Marzo 2024	1	Integrazioni volontarie	MU	GF	SR
14 Novembre 2022	0	Emissione per procedura di VIA	IAT	GF	SR

A cura di:
I.A.T. Consulenza e progetti S.r.l.
Dott. Ing. Giuseppe Frongia

Gruppo di progettazione:
Ing. Giuseppe Frongia (coordinatore e responsabile)
Ing. Marianna Barbarino
Ing. Enrica Bazzella
Pian. Ter. Andrea Cappai
Ing. Gianfranco Conte
Ing. Paolo Deregus
Pian. Ter. Veronica Fais
Ing. Gianluca Mela
Ing. Andrea Onnis
Pian. Ter. Eleonora Re
Ing. Elisa Roych

Contributi specialistici:
Ing. Antonio Dedoni (acustica)
Dott. Vincenzo Ferri (Chirotterofauna)
Dott. Geol. Maria Francesca Lobina (geologia)
Agr. Dott. Nat. Nicola Marra (pedologia)
Dott. Nat. Francesco Mascia (Flora)
Dott. Maurizio Medda (Fauna)
Dott.ssa Alice Nozza (Archeologia)
Dott. Geol. Mauro Pompei (geologia)
Dott. Matteo Tatti (Archeologia)

Progettazione:
Dott. Ing. Giuseppe Frongia
ORDINE INGEGNERI PROVINCIA CAGLIARI N. 3453 Dott. Ing. Giuseppe Frongia

Il Committente:

iat CONSULENZA E PROGETTI www.iatprogetti.it

SORGENIA RENEWABLES S.R.L.
Via Algardi, 4
20148 Milano (MI)
sorgenia RENEWABLES

A0	08-07-'23 Cartella aggiunta ad area di cantiere Planimetria generale	08-07-'23 Cartella aggiunta ad area di cantiere Planimetria generale	2022/0301
Formato	File origine	File di stampa	Codice pratica

Elaborazioni: I.A.T. Consulenza e progetti S.r.l. con socio unico - Via Michele Giua s.n.c. ZI CACIP , 09122 Cagliari, Tel./Fax +39.070.658297

Disegni, calcoli, specifiche e tutte le altre informazioni contenute nel presente documento sono di proprieta' della I.A.T. Consulenza e progetti s.r.l. Al ricevimento di questo documento la stessa diffida pertanto di riprodurlo, in tutto o in parte, e di rivelarne il contenuto in assenza di esplicita autorizzazione.