



PLANIMETRIA QUADRO 7 - SCALA 1:2.000

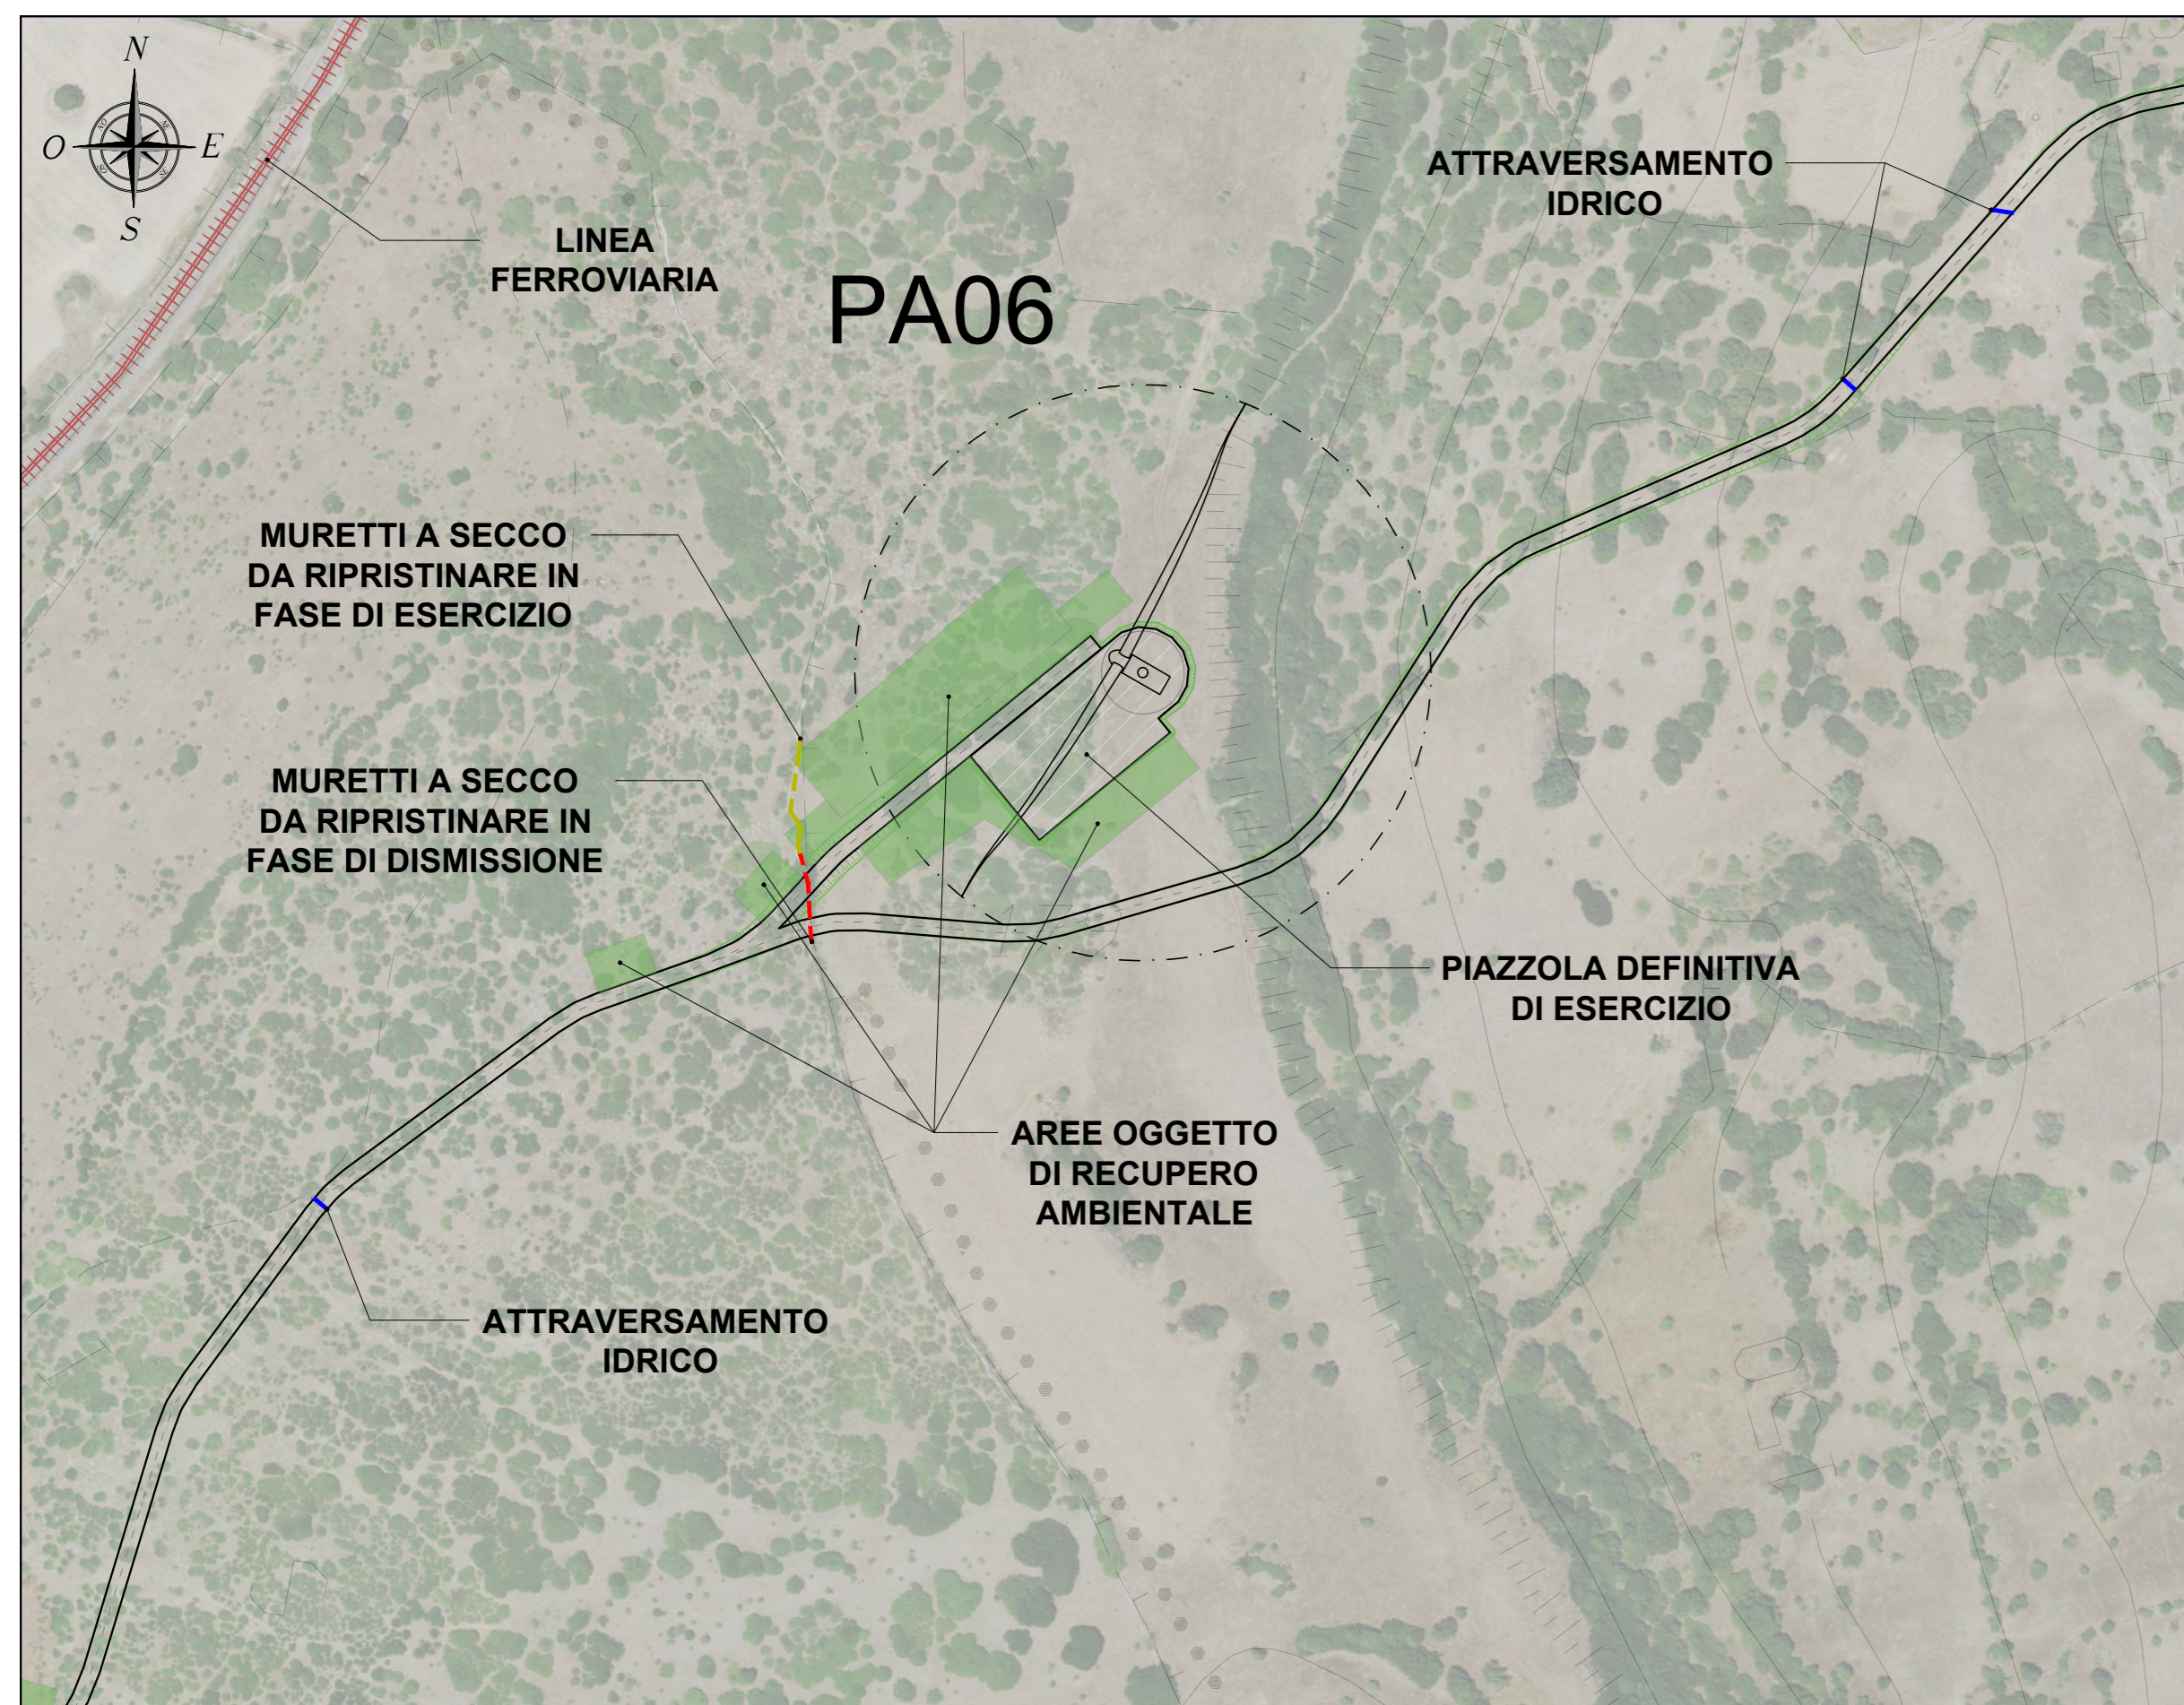


PLANIMETRIA QUADRO 8 - SCALA 1:2.000

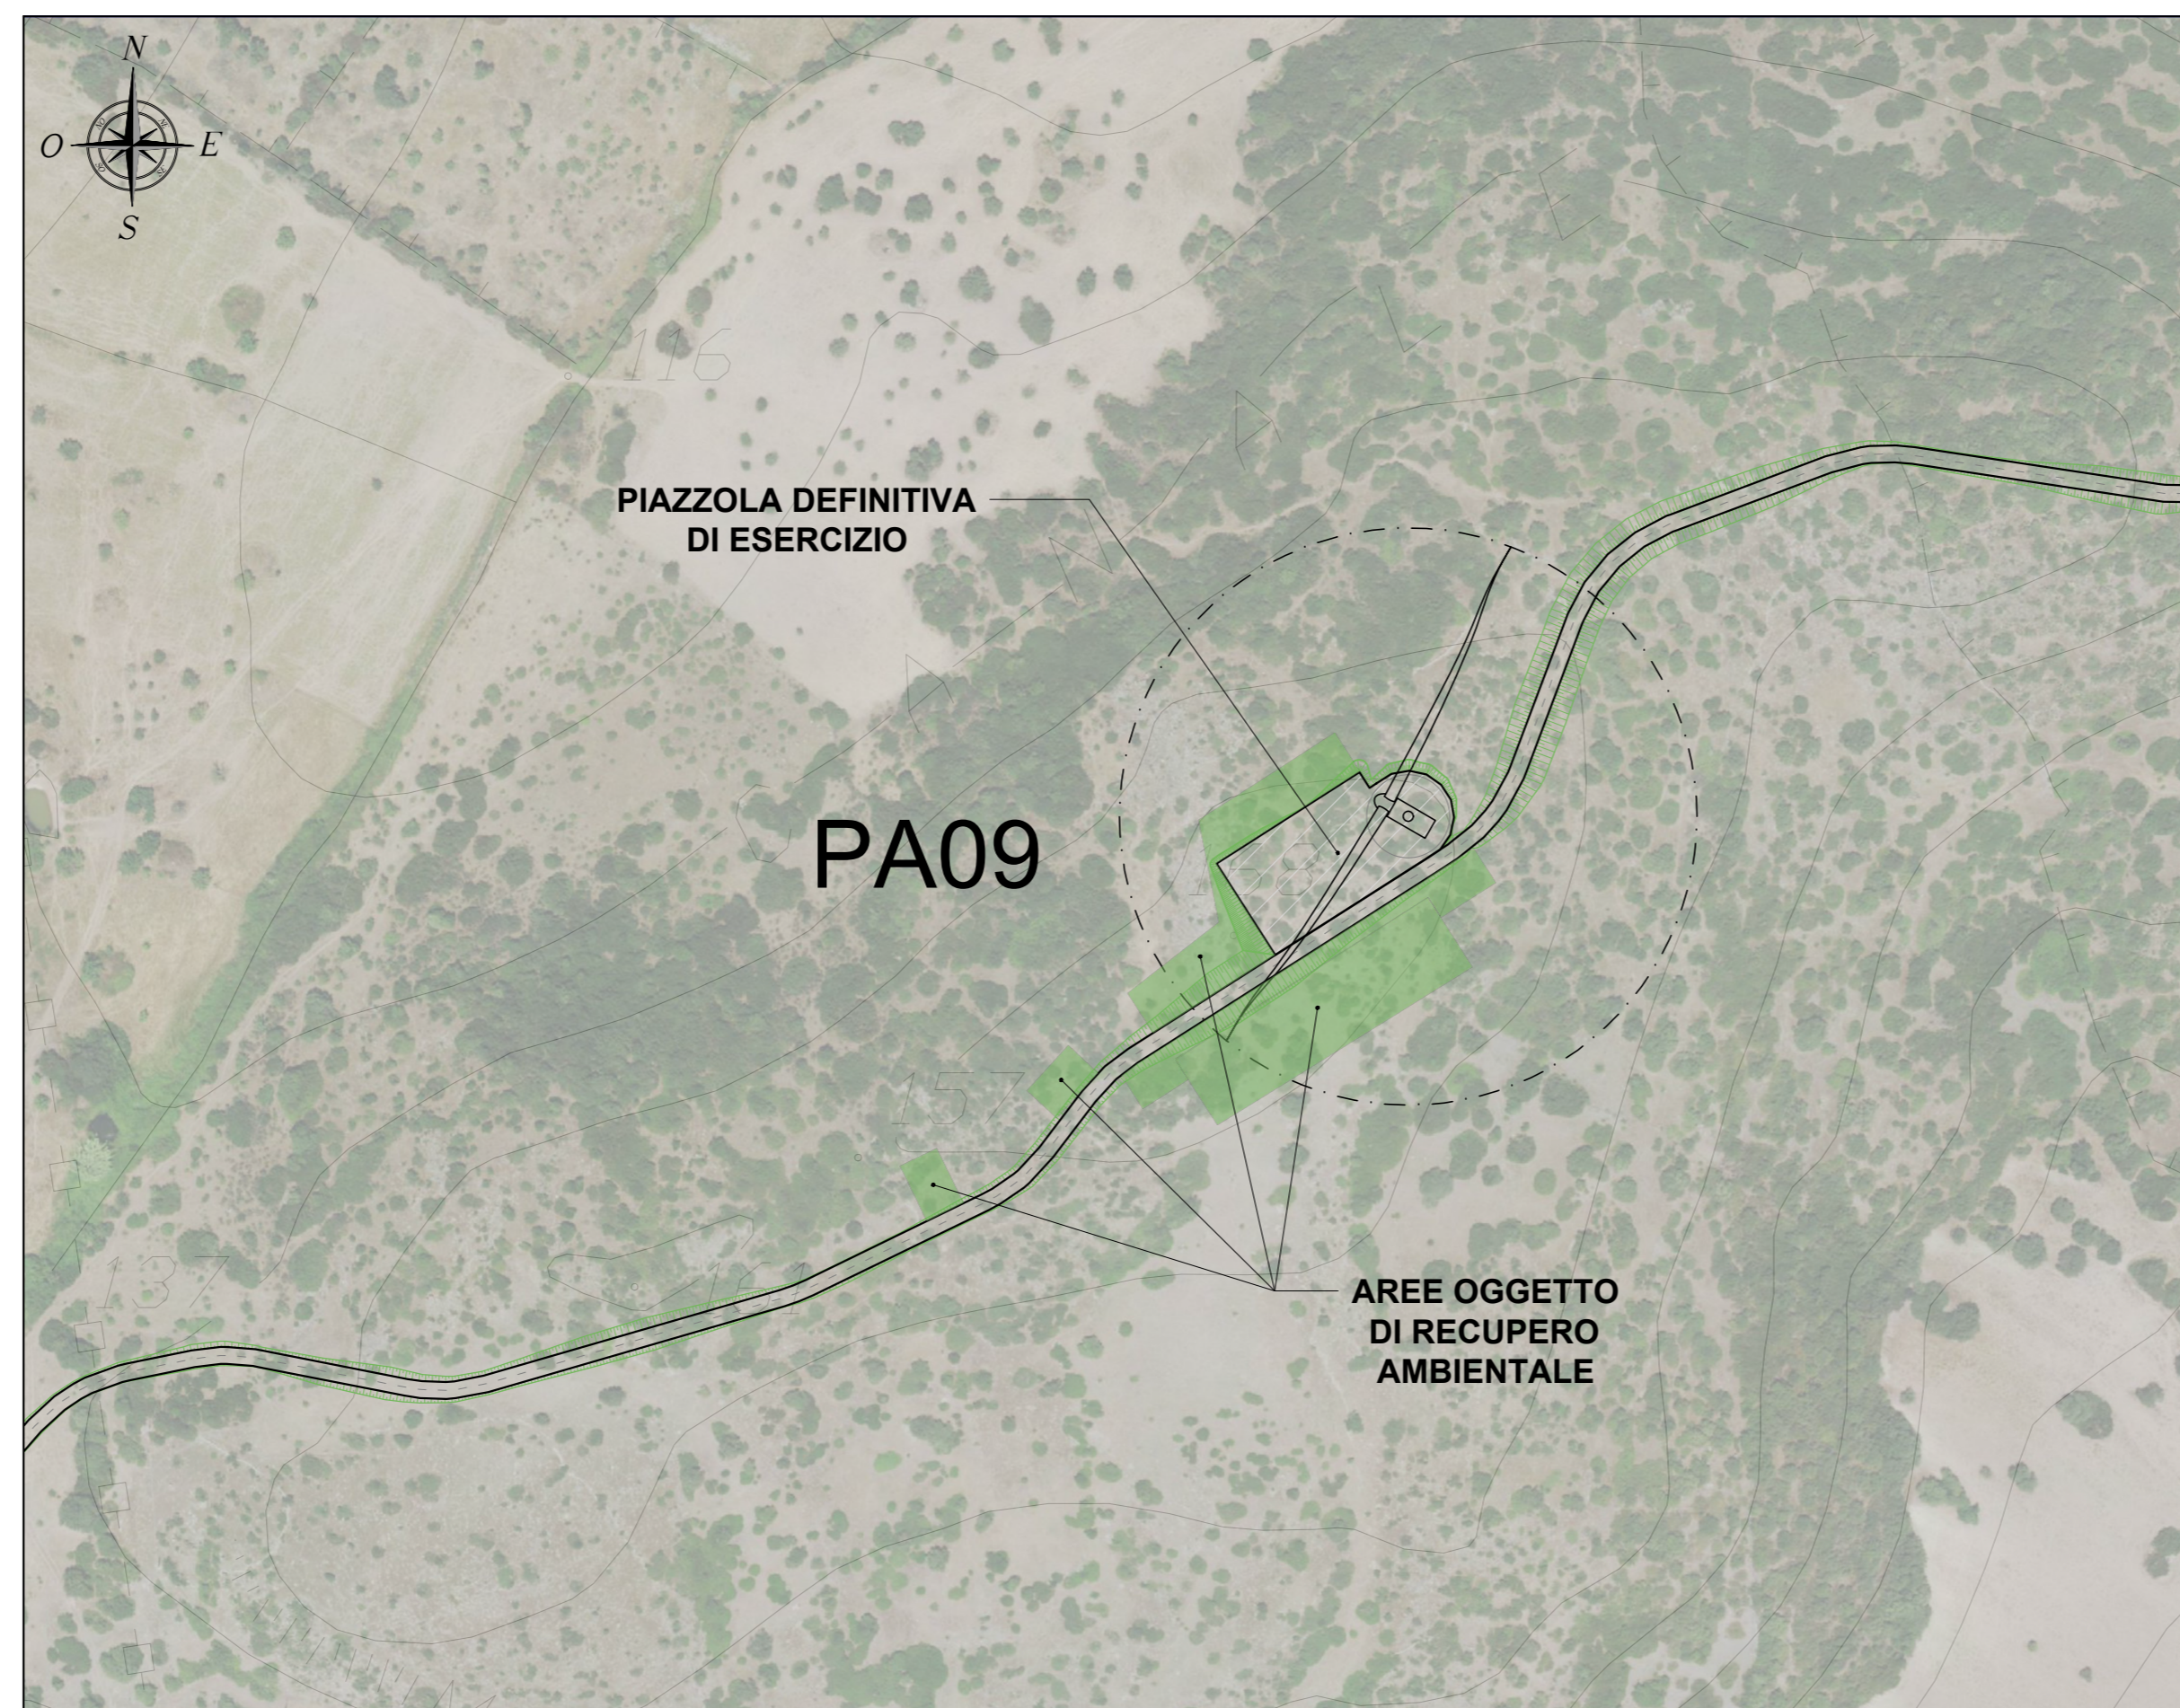


PLANIMETRIA QUADRO 9 - SCALA 1:2.000




PLANIMETRIA QUADRO 10 - SCALA 1:2.000

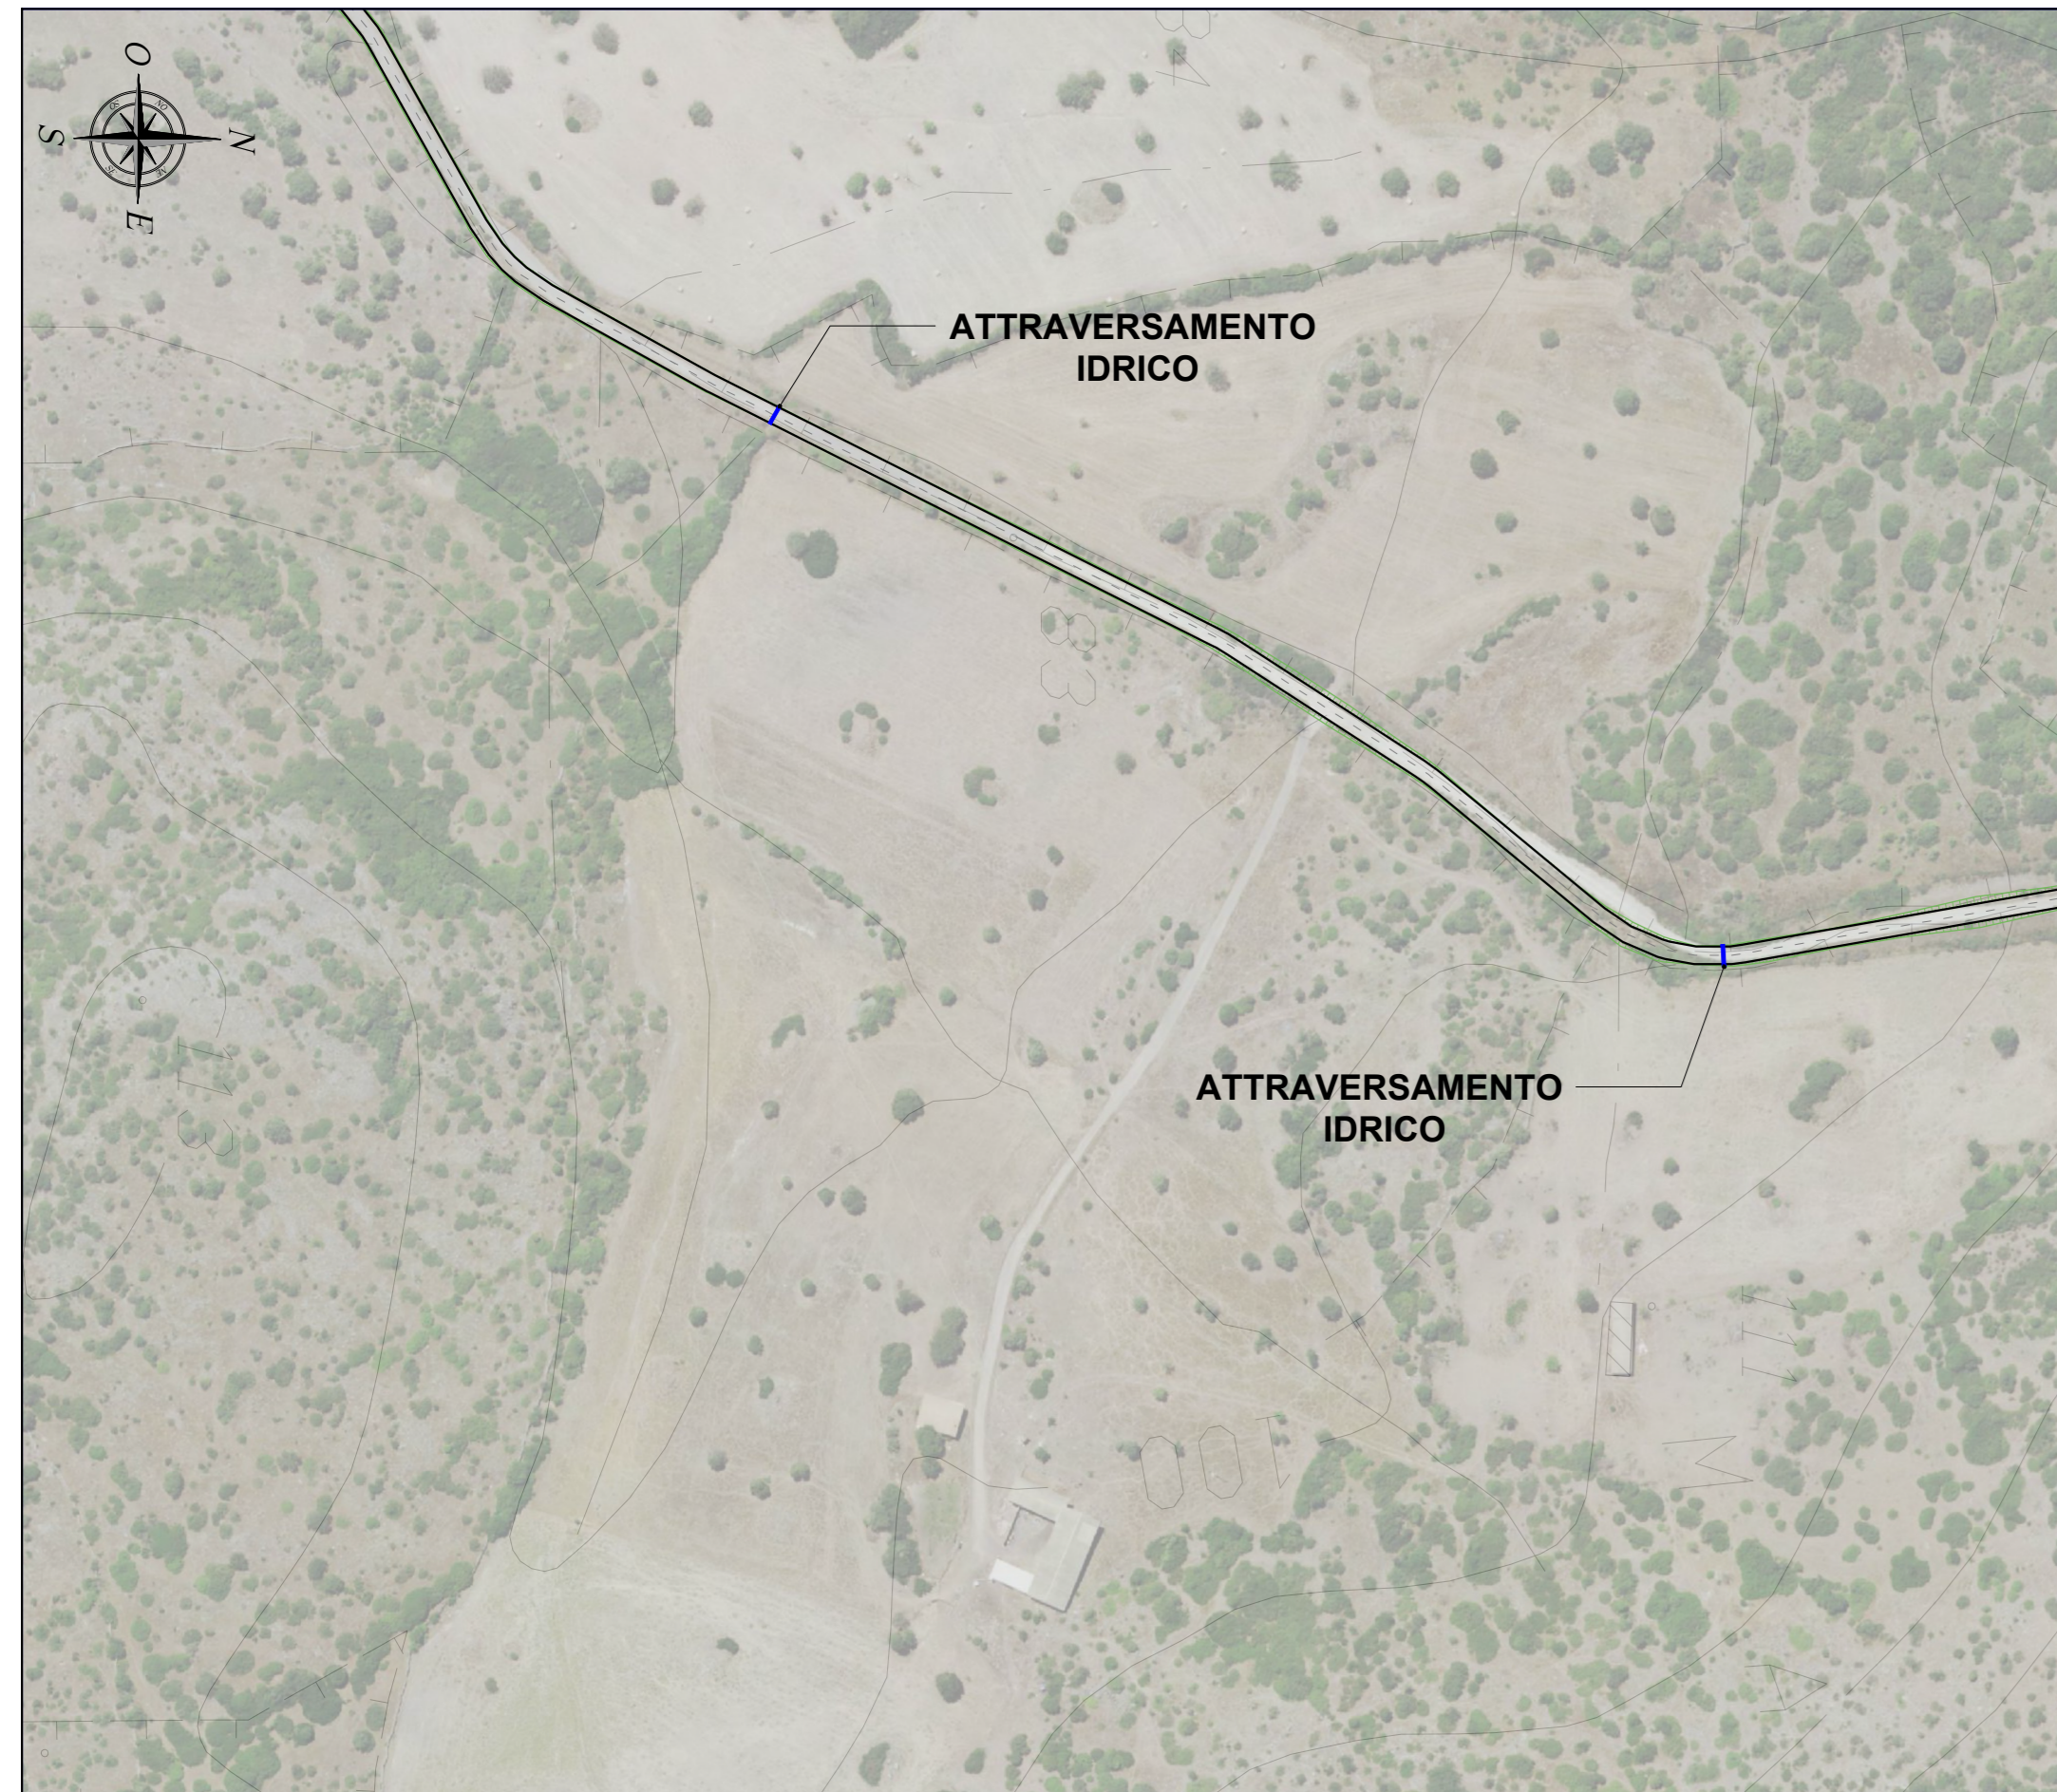

PLANIMETRIA QUADRO 11 - SCALA 1:2.000

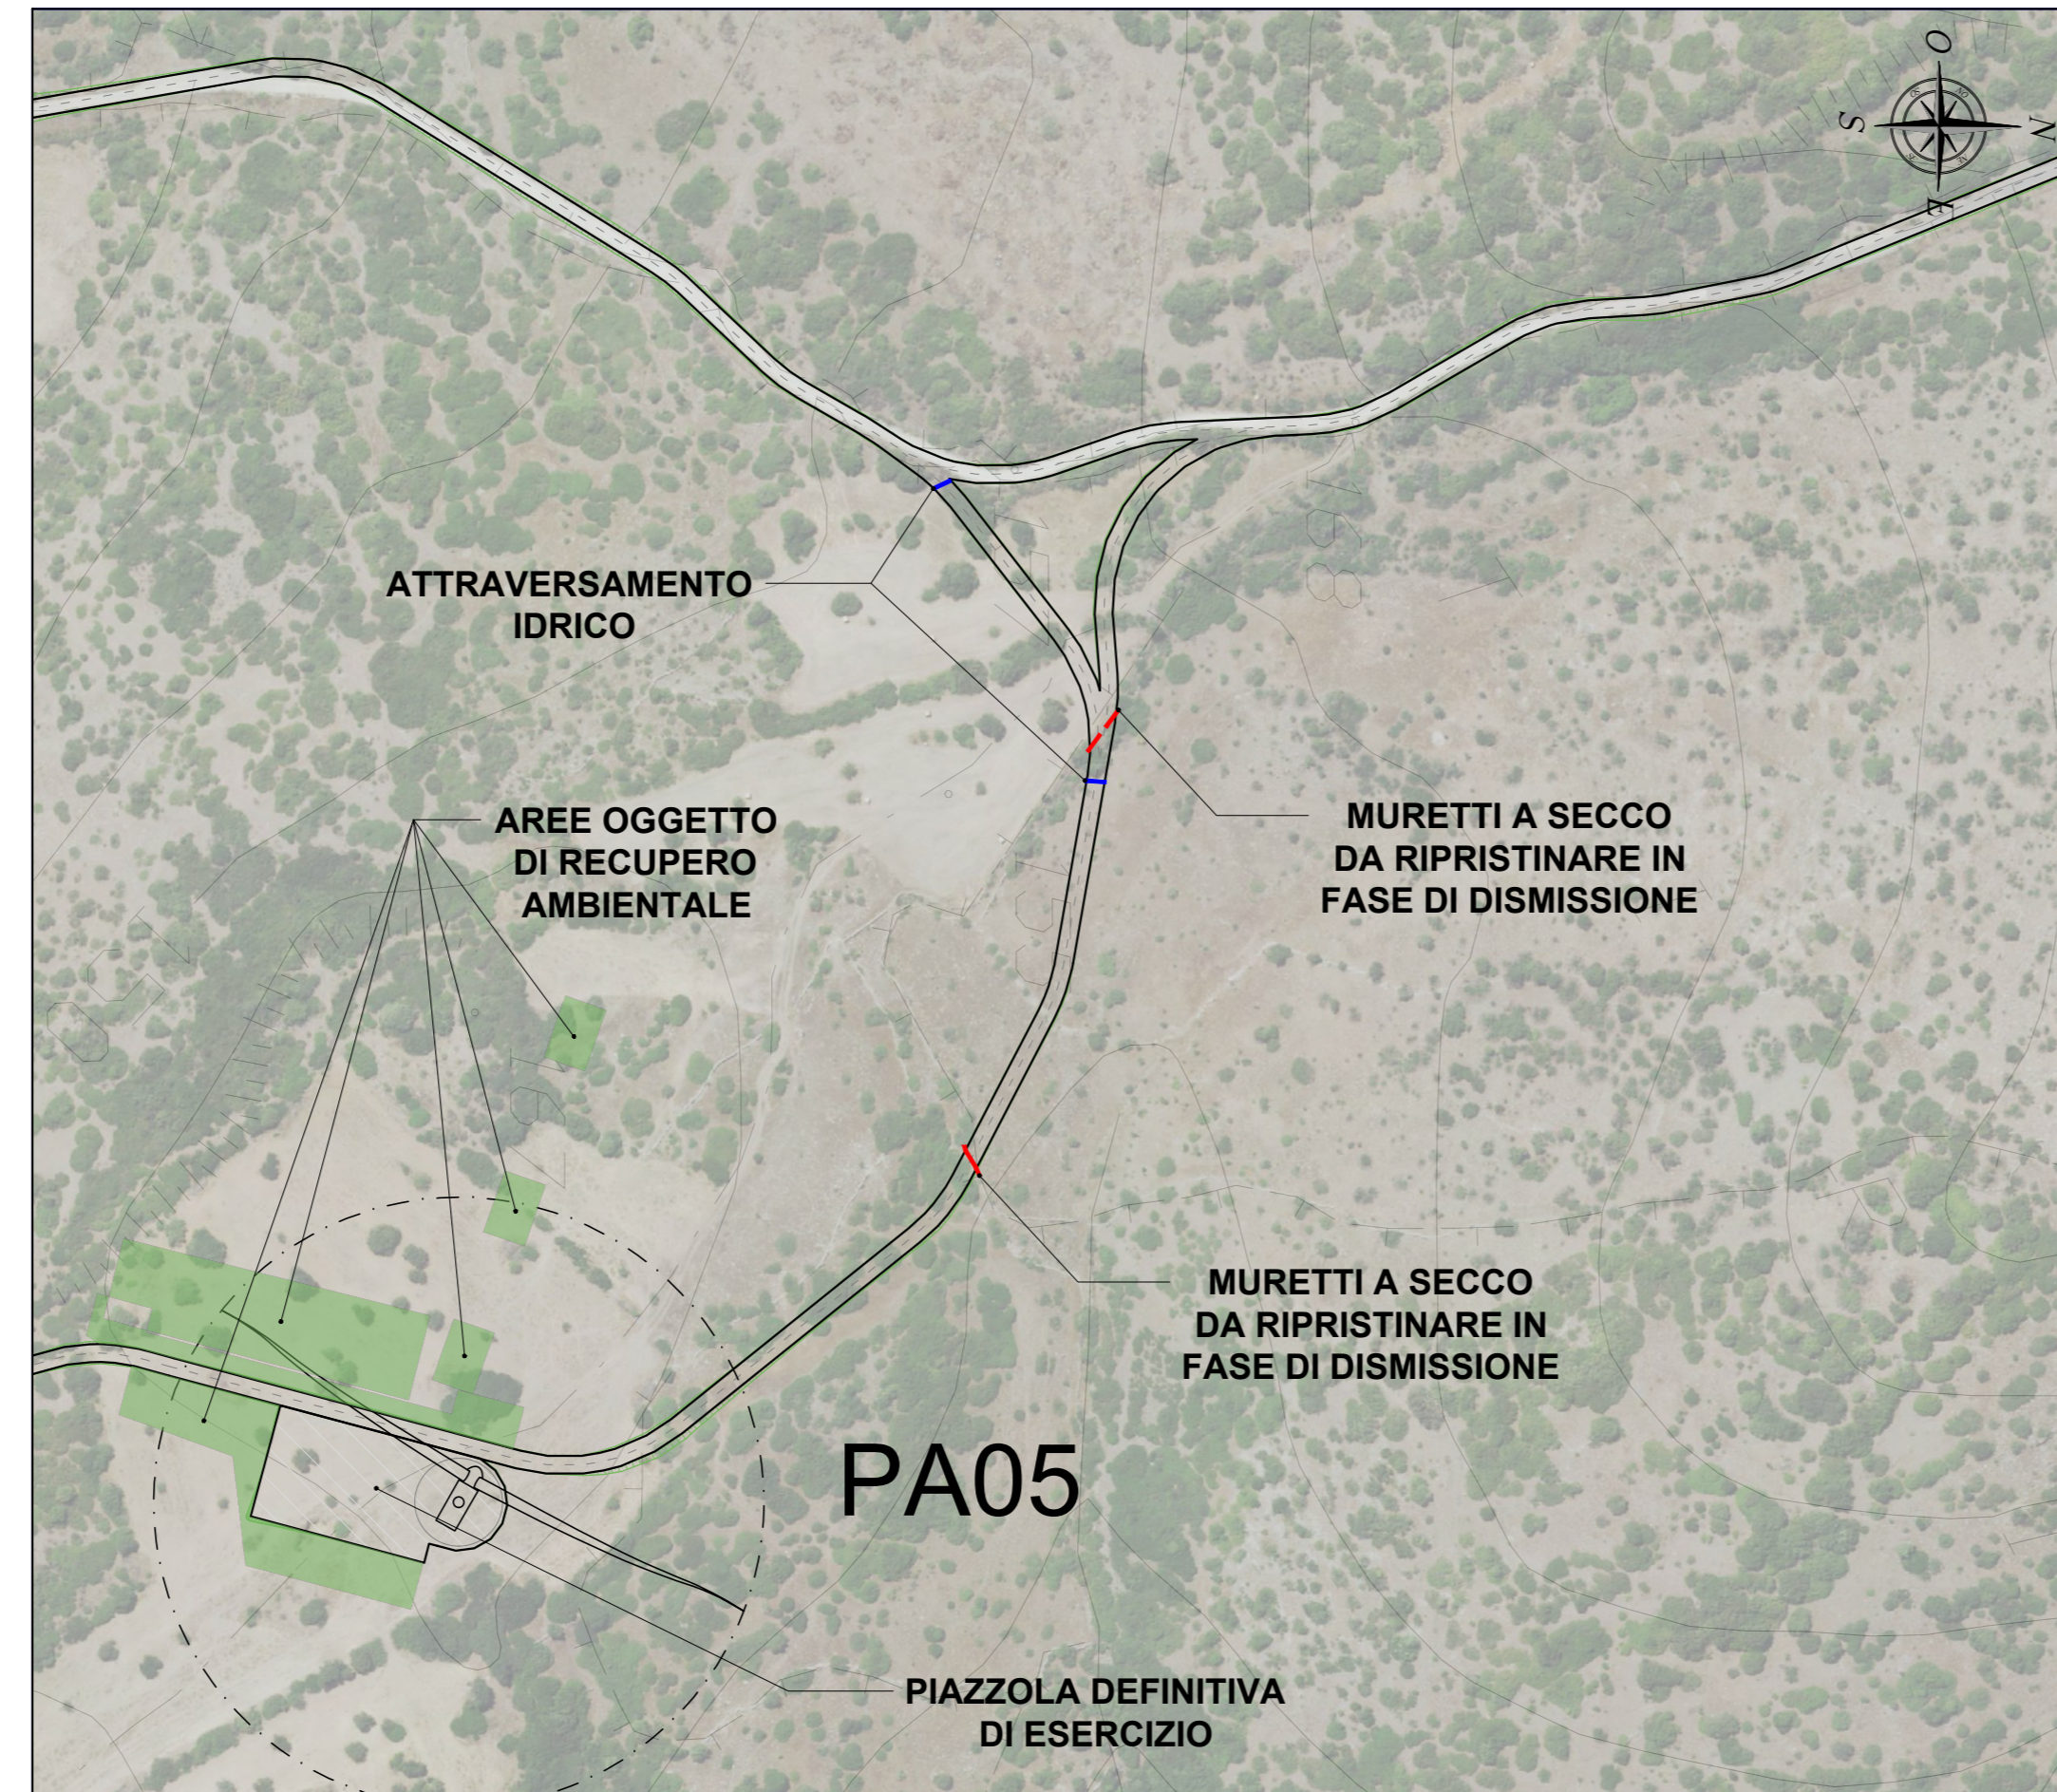


PLANIMETRIA QUADRO 12 - SCALA 1:2.000

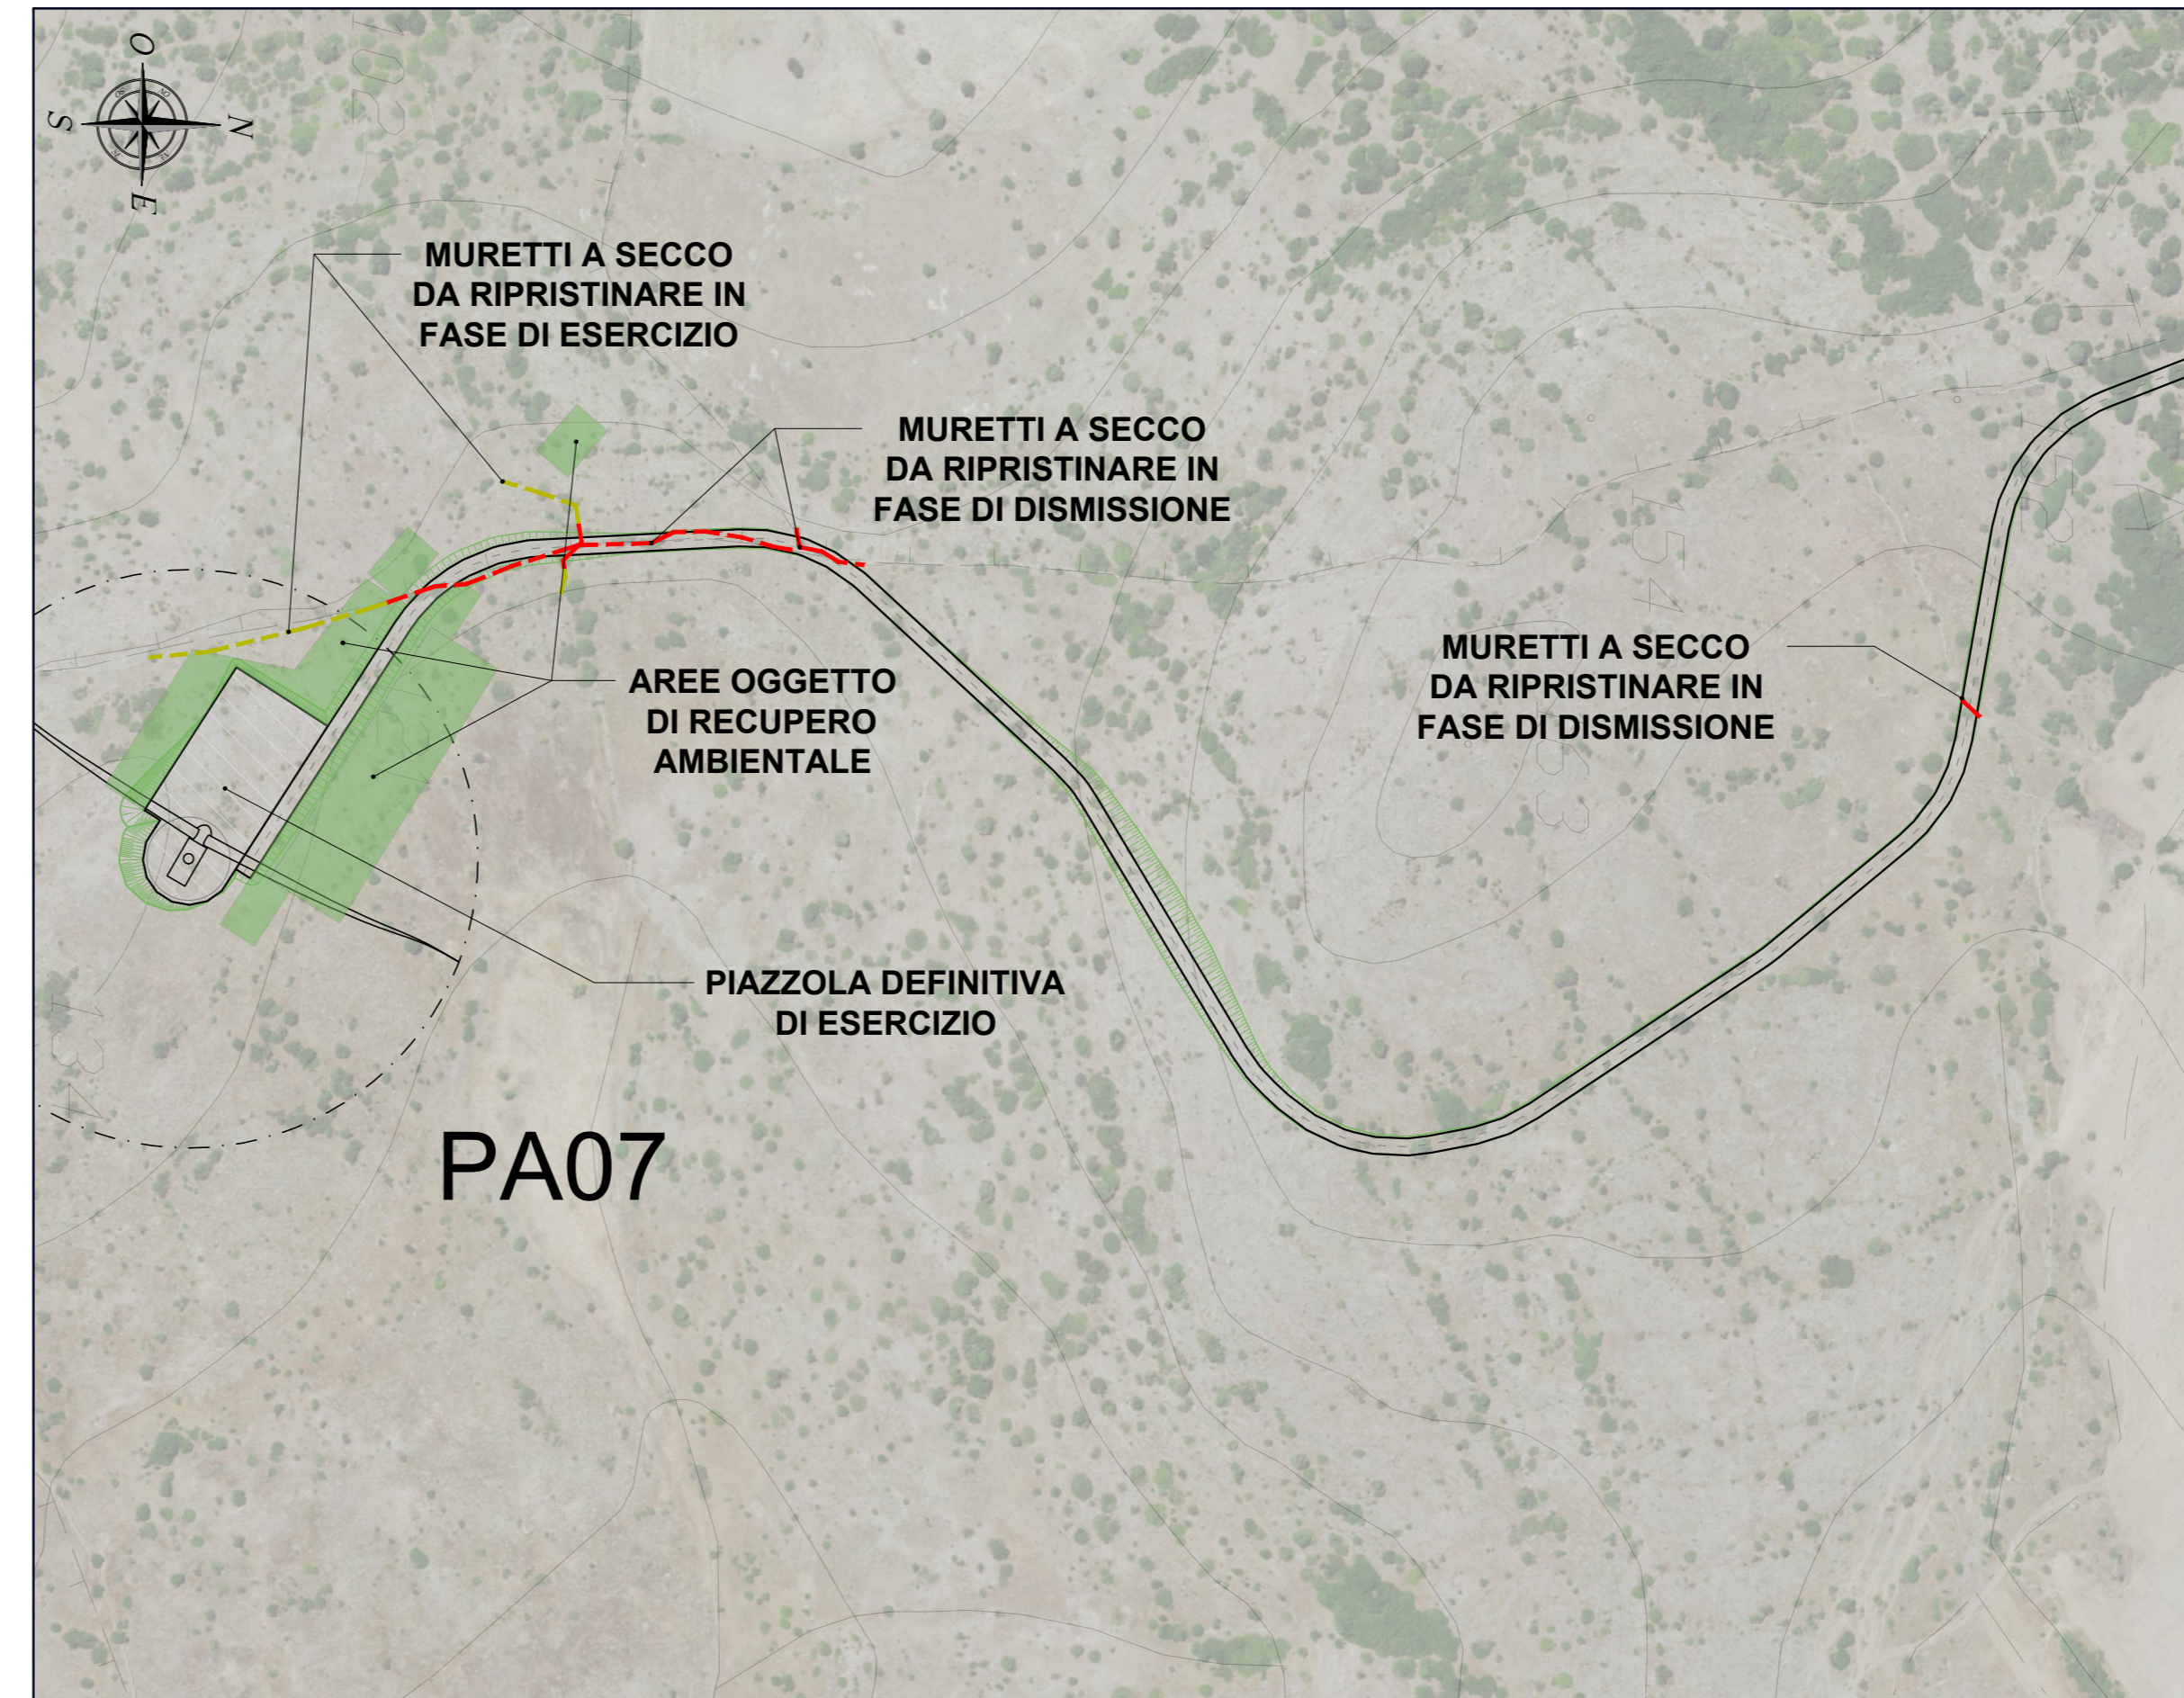


LEGENDA	
SIMBOLO	DESCRIZIONE
	Aerogeneratore
	Fondazione aerogeneratori
	Piazzola di esercizio
	Aree oggetto di recupero ambientale
	Viabilità d'impianto
	Scarpate oggetto di recupero ambientale
	Attraversamento idrico in tubo in cls rotocompresso
	Cavalcafosso
	Muretti a secco da ripristinare in fase di dismissione dell'impianto
	Muretti a secco da ripristinare in fase di esercizio


PLANIMETRIA QUADRO 13 - SCALA 1:2.000

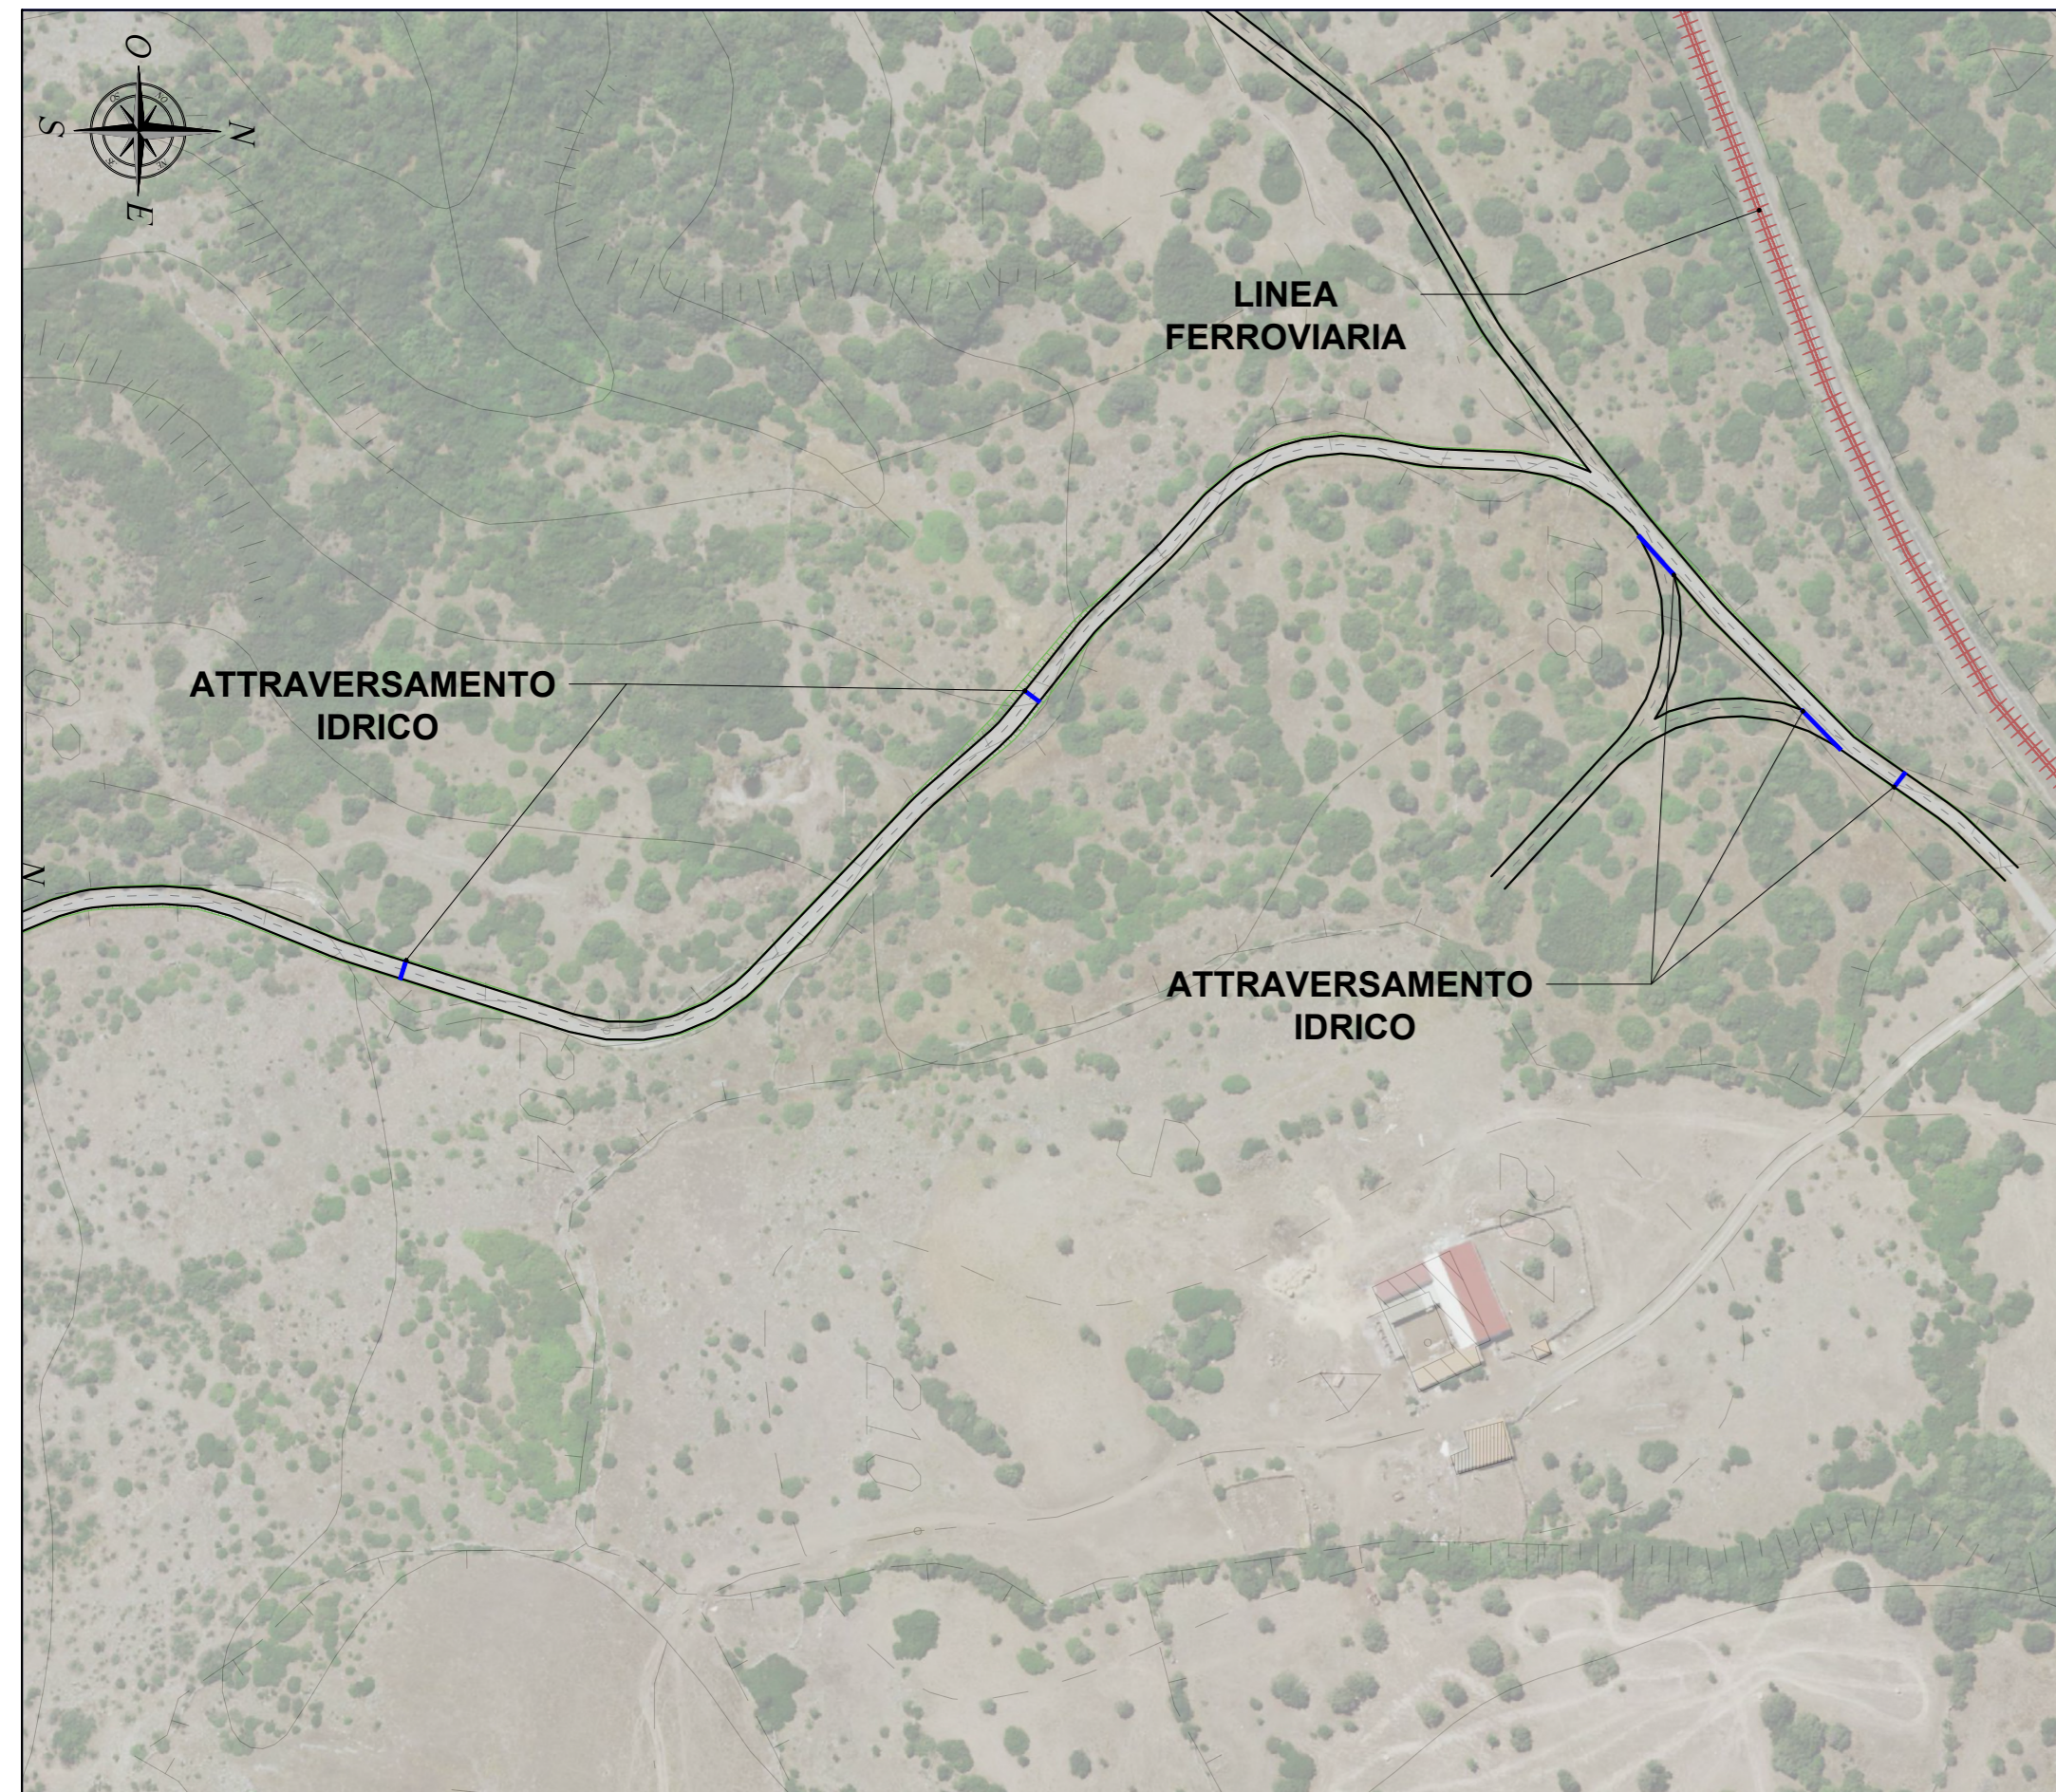

PLANIMETRIA QUADRO 14 - SCALA 1:2.000

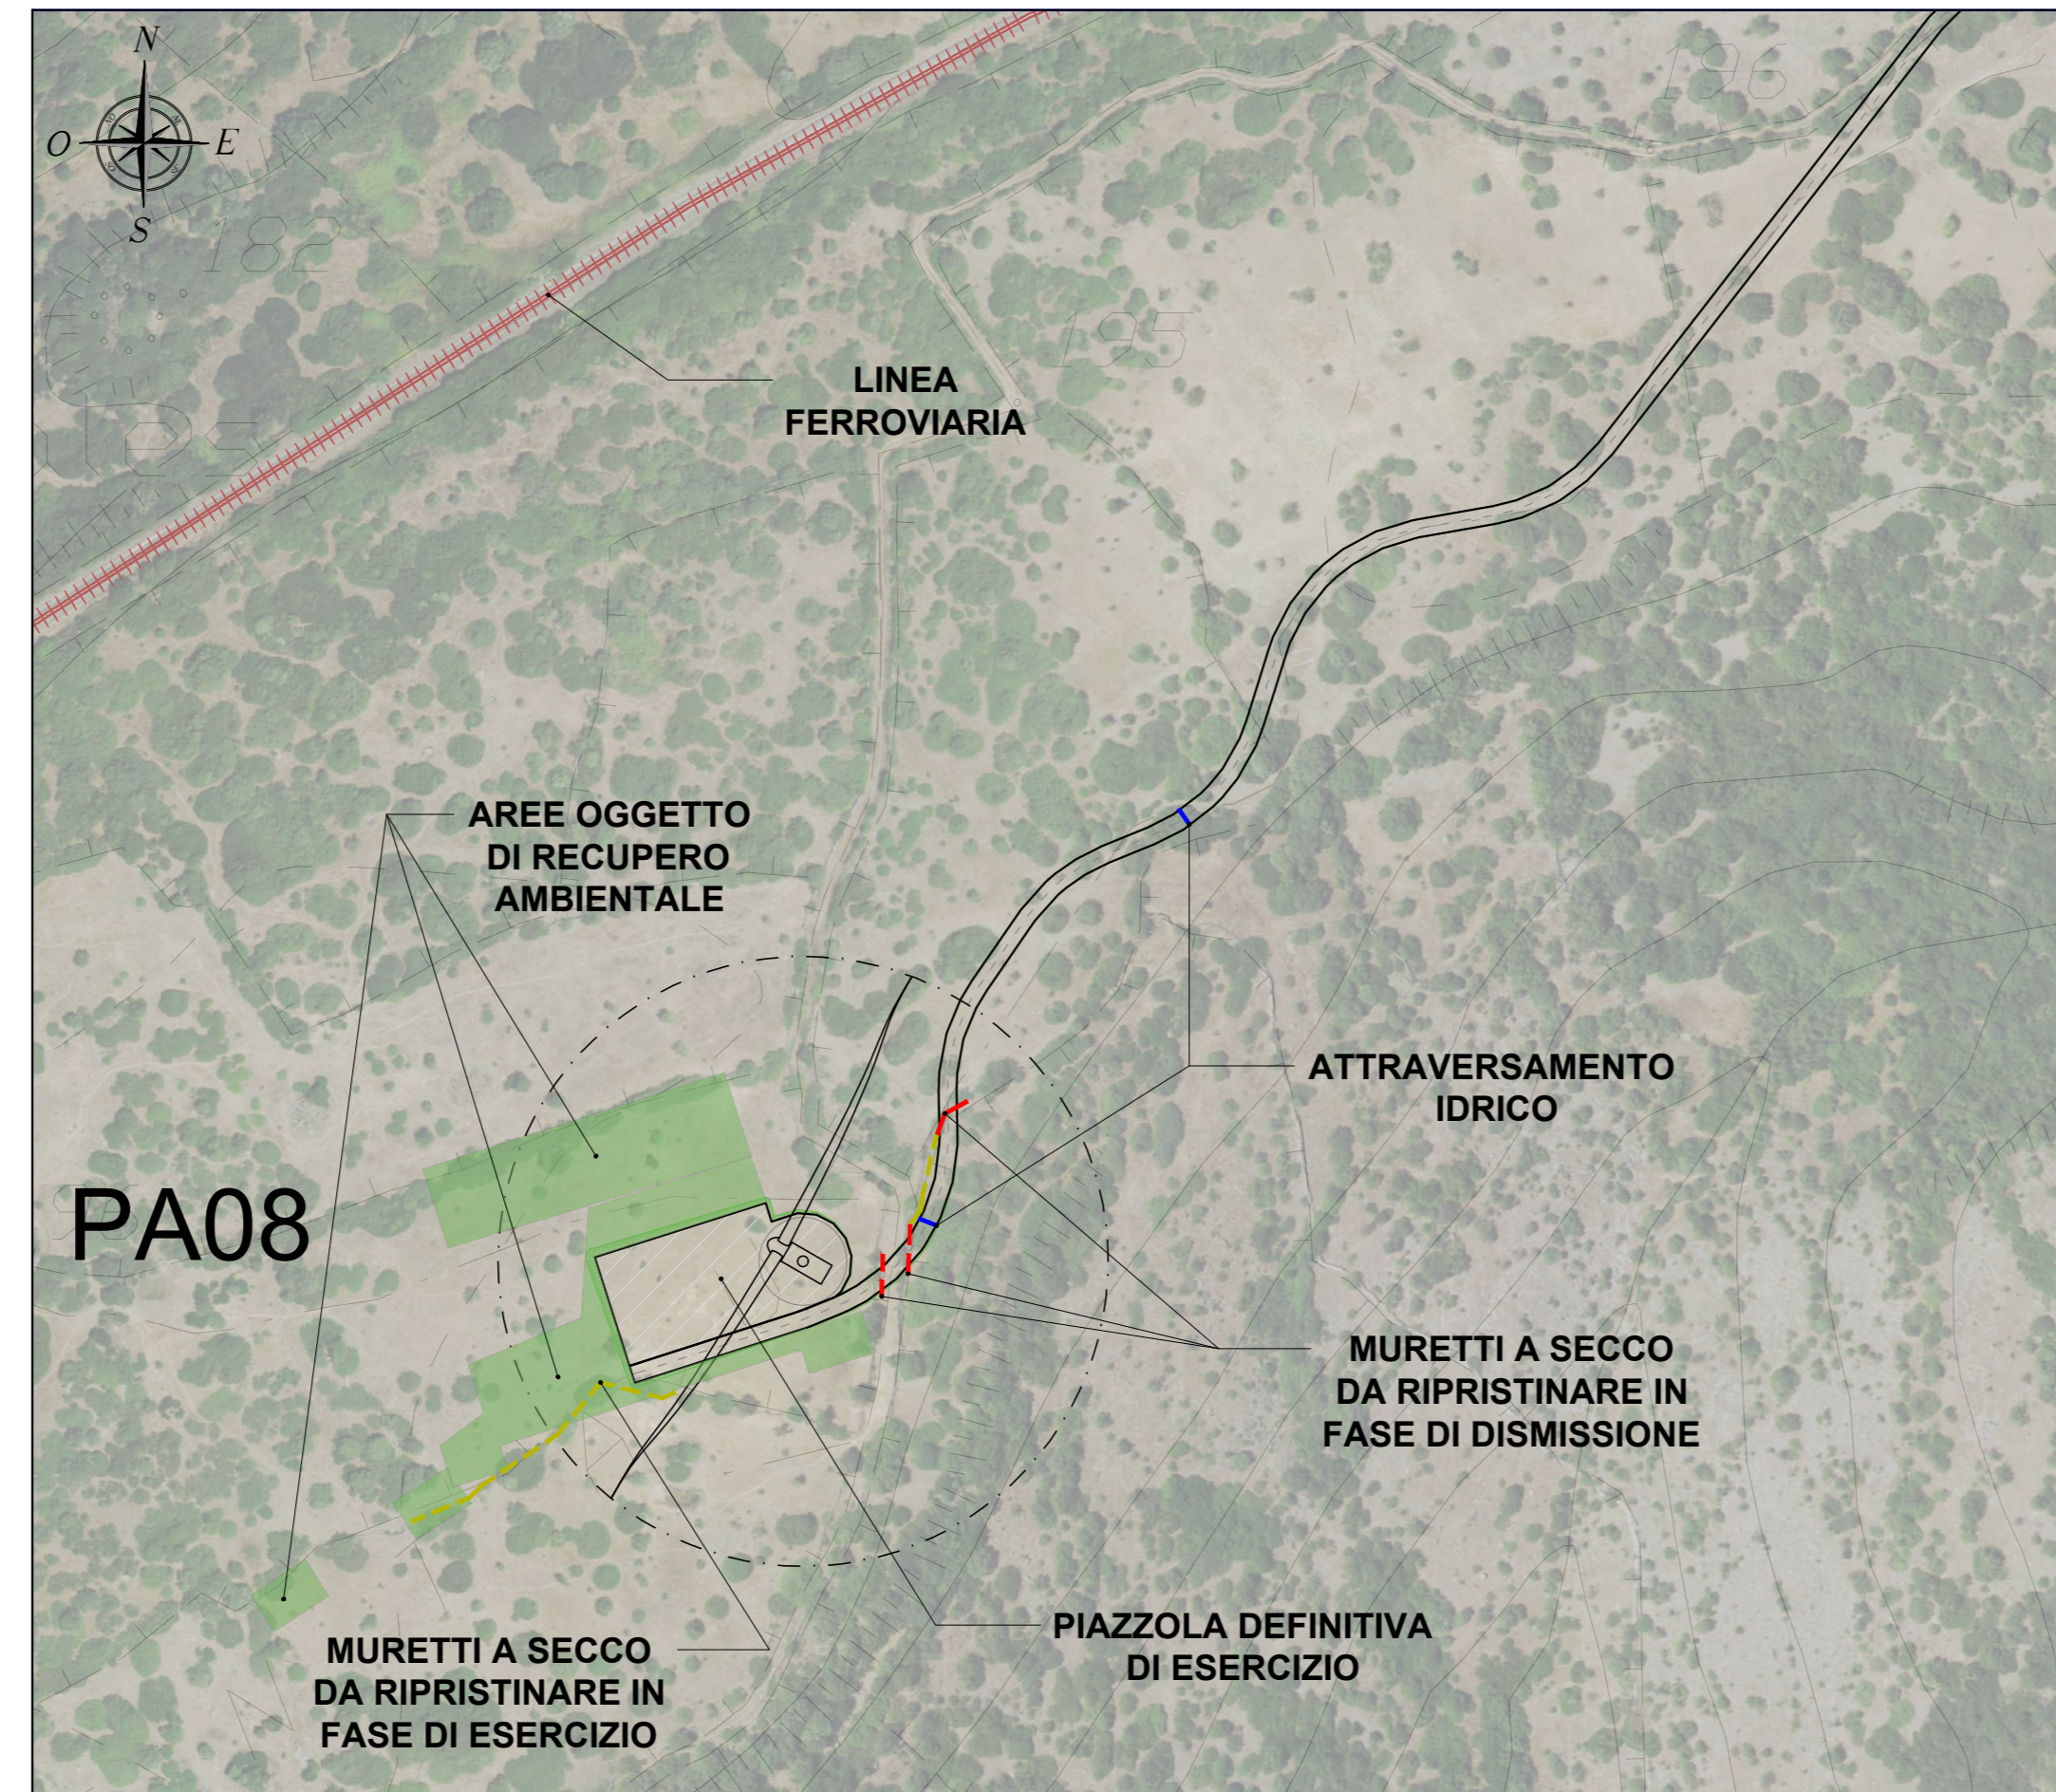

INQUADRAMENTO PLANIMETRICO GENERALE - SCALA 1:25.000

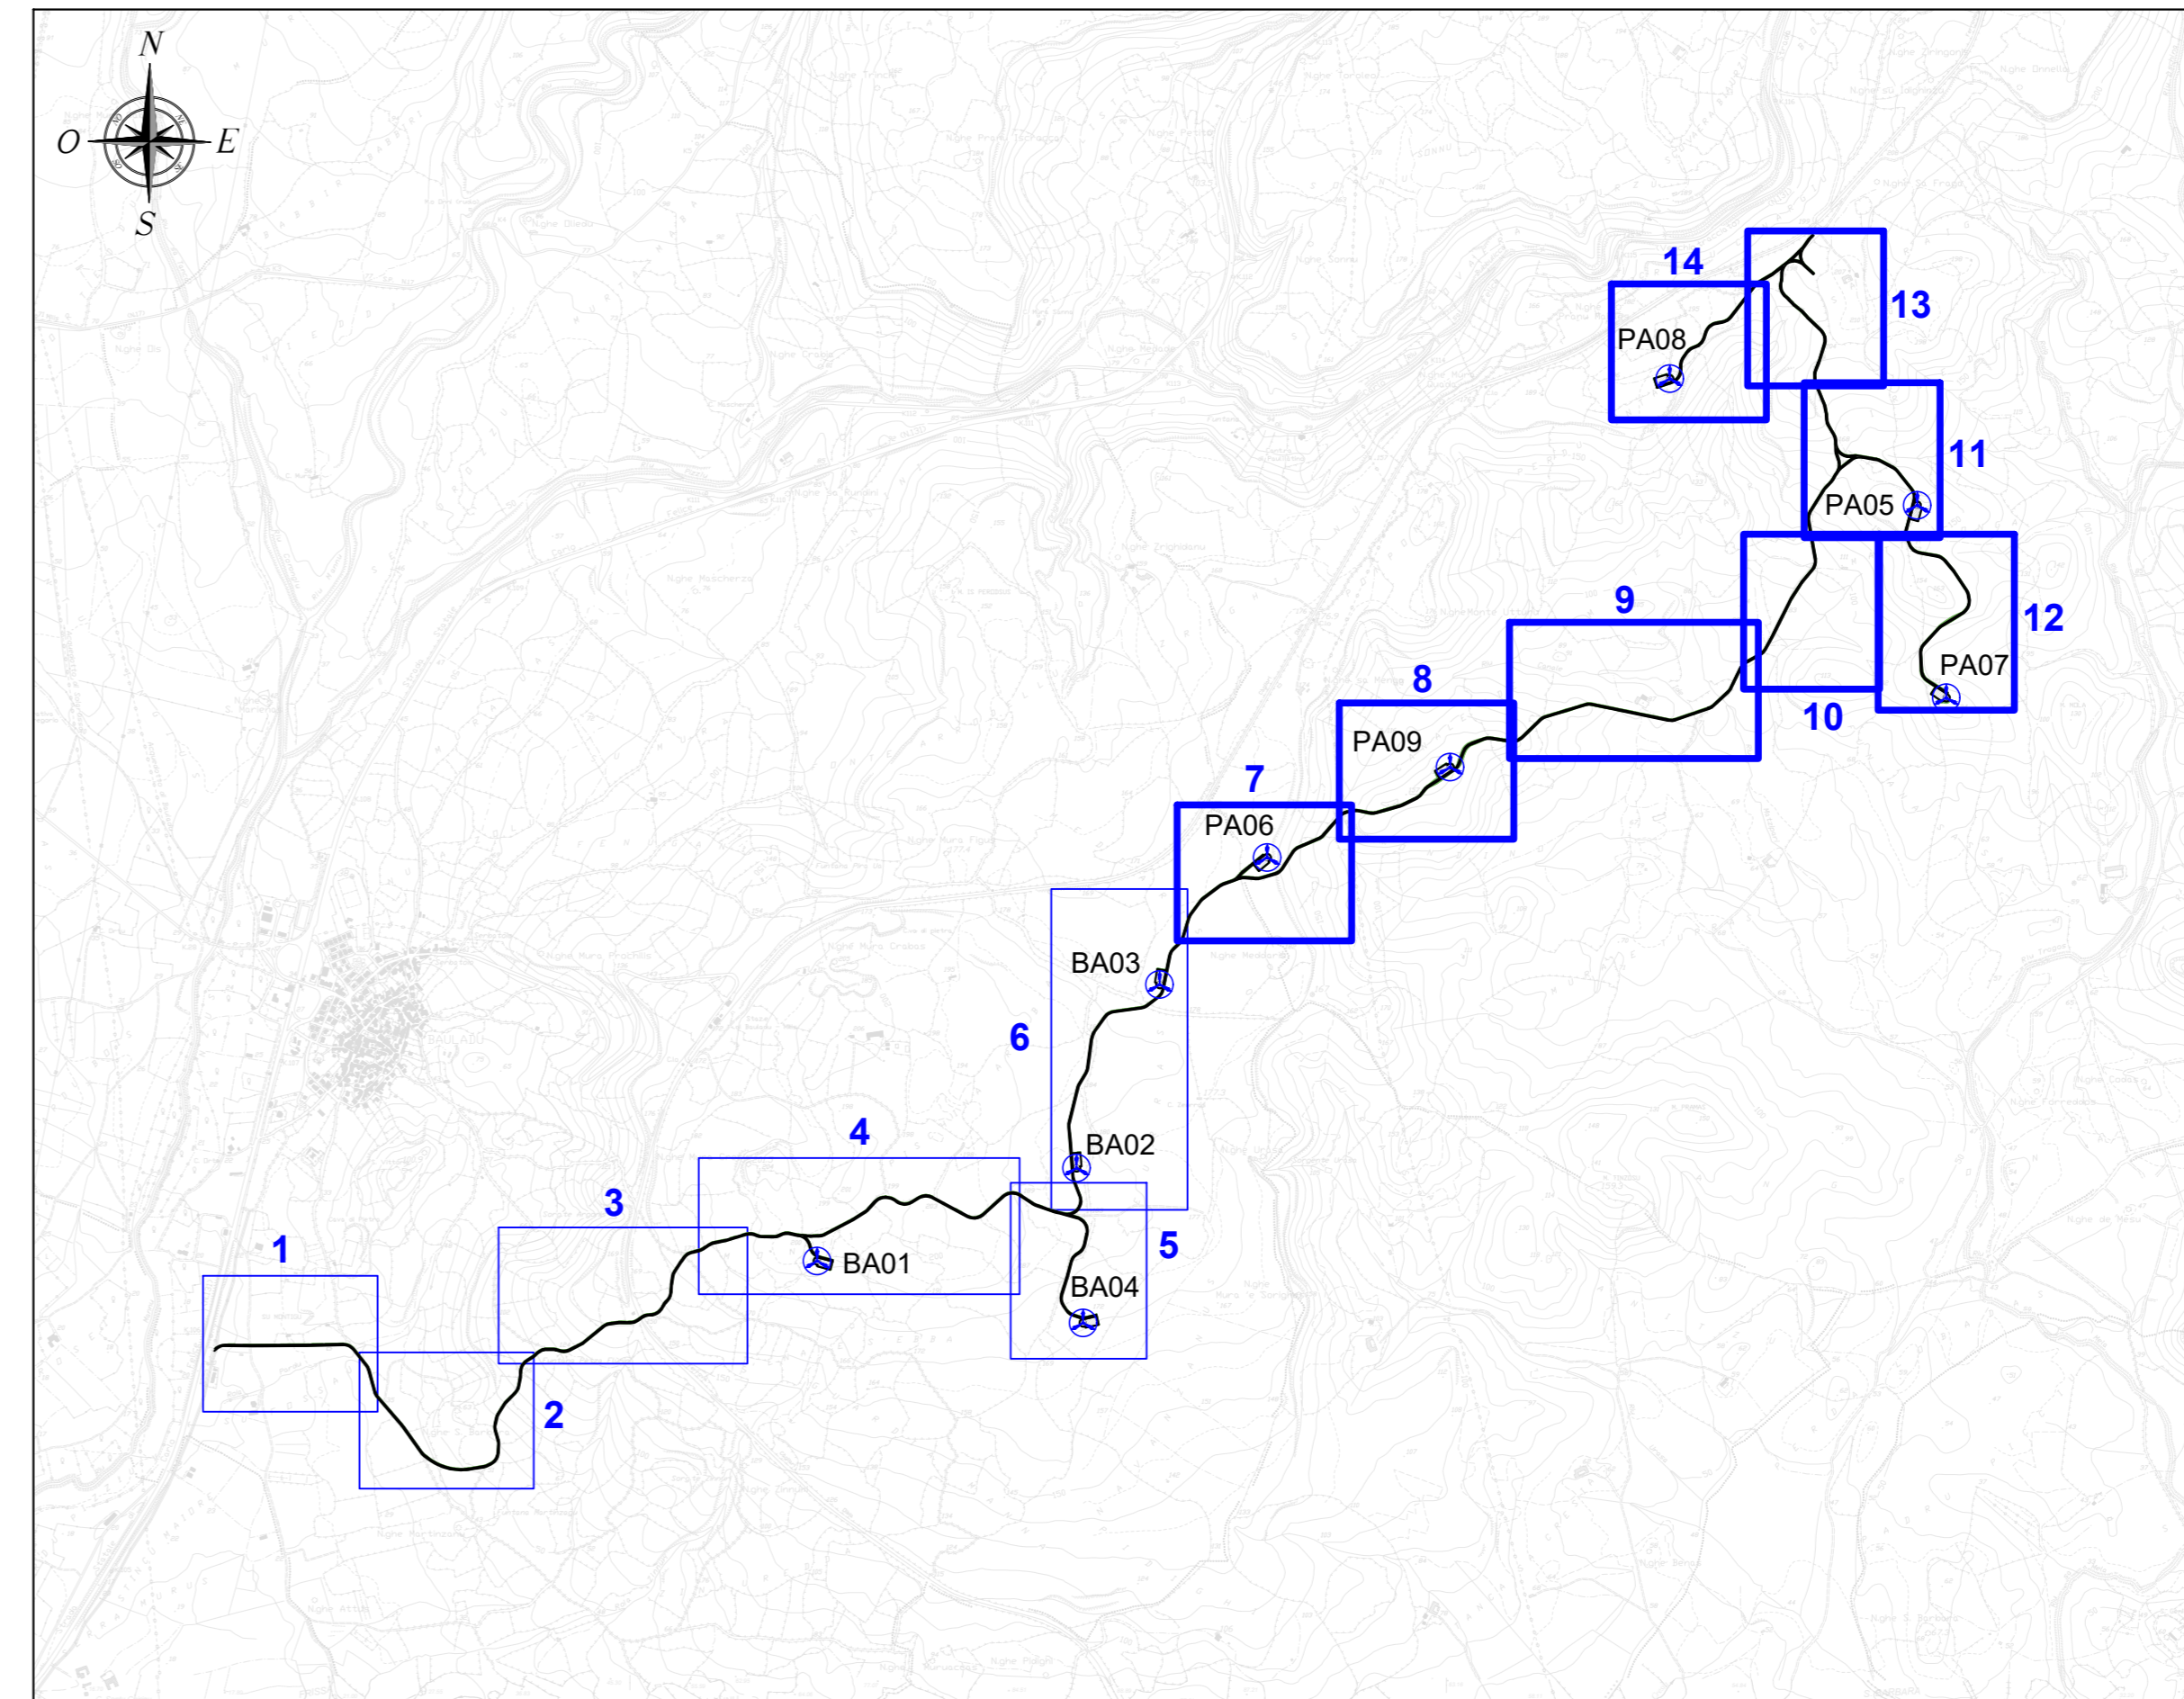

REGIONE SARDEGNA
Provincia di Oristano

**IMPIANTO EOLICO NEI COMUNI DI
BAULADU E PAULILATINO**

POTENZA MASSIMA IN IMMISSIONE DI 70,8 MW
COMPRESIVA DI SISTEMA DI ACCUMULO INTEGRATO DA 15 MW

PROGETTO DEFINITIVO		SR-BP-TC8.2b			
VIABILITÀ E PIAZZOLE, PLANIMETRIA DI PROGETTO-FASE DI ESERCIZIO		Scala: 1:2.000			
Data	Rev.	Descrizione	Eseg.	Contr.	Appr.
20 Marzo 2024	1	Integratori volontario		MU	GF SR
14 Novembre 2022	0	Emissioni per procedura di VIA		IAT	GF SR

A cura di:
I.A.T. Consulenza e progetti S.r.l.
Dott. Ing. Giuseppe Frongia

Gruppo di progettazione - Contributi specialistici:
Ing. Giuseppe Frongia (coordinatore e responsabile)
Dott. Riccardo Frongia (coordinatore)
Ing. Enrico Barale
Ing. Tommaso Casar
Ing. Gianfranco Costa
Ing. Paolo Deiana
Ing. Stefano Mela
Ing. Andrea Orsi
Ing. Emanuele Re
Dott. Elena Ripoli

Progettazione:
Dott. Ing. Giuseppe Frongia

PRODOTTORE INGEGNERI
PRODOTTORE INGEGNERI
Via Cagliari, 4
09122 Cagliari, Tel./Fax +39 070 688297

Comitente:

SORGENTIA RENEWABLES S.R.L.
Via Alghardi, 4
20148 Milano (MI)

iat CONSULENZA E PROGETTI
Via Cagliari, 4
09122 Cagliari, Tel./Fax +39 070 688297

Emendamenti: I.A.T. Consulenza e progetti S.r.l. con bando unico - Via Michele Giusà s.n.c. di CACIP - 09122 Cagliari, Tel./Fax +39 070 688297