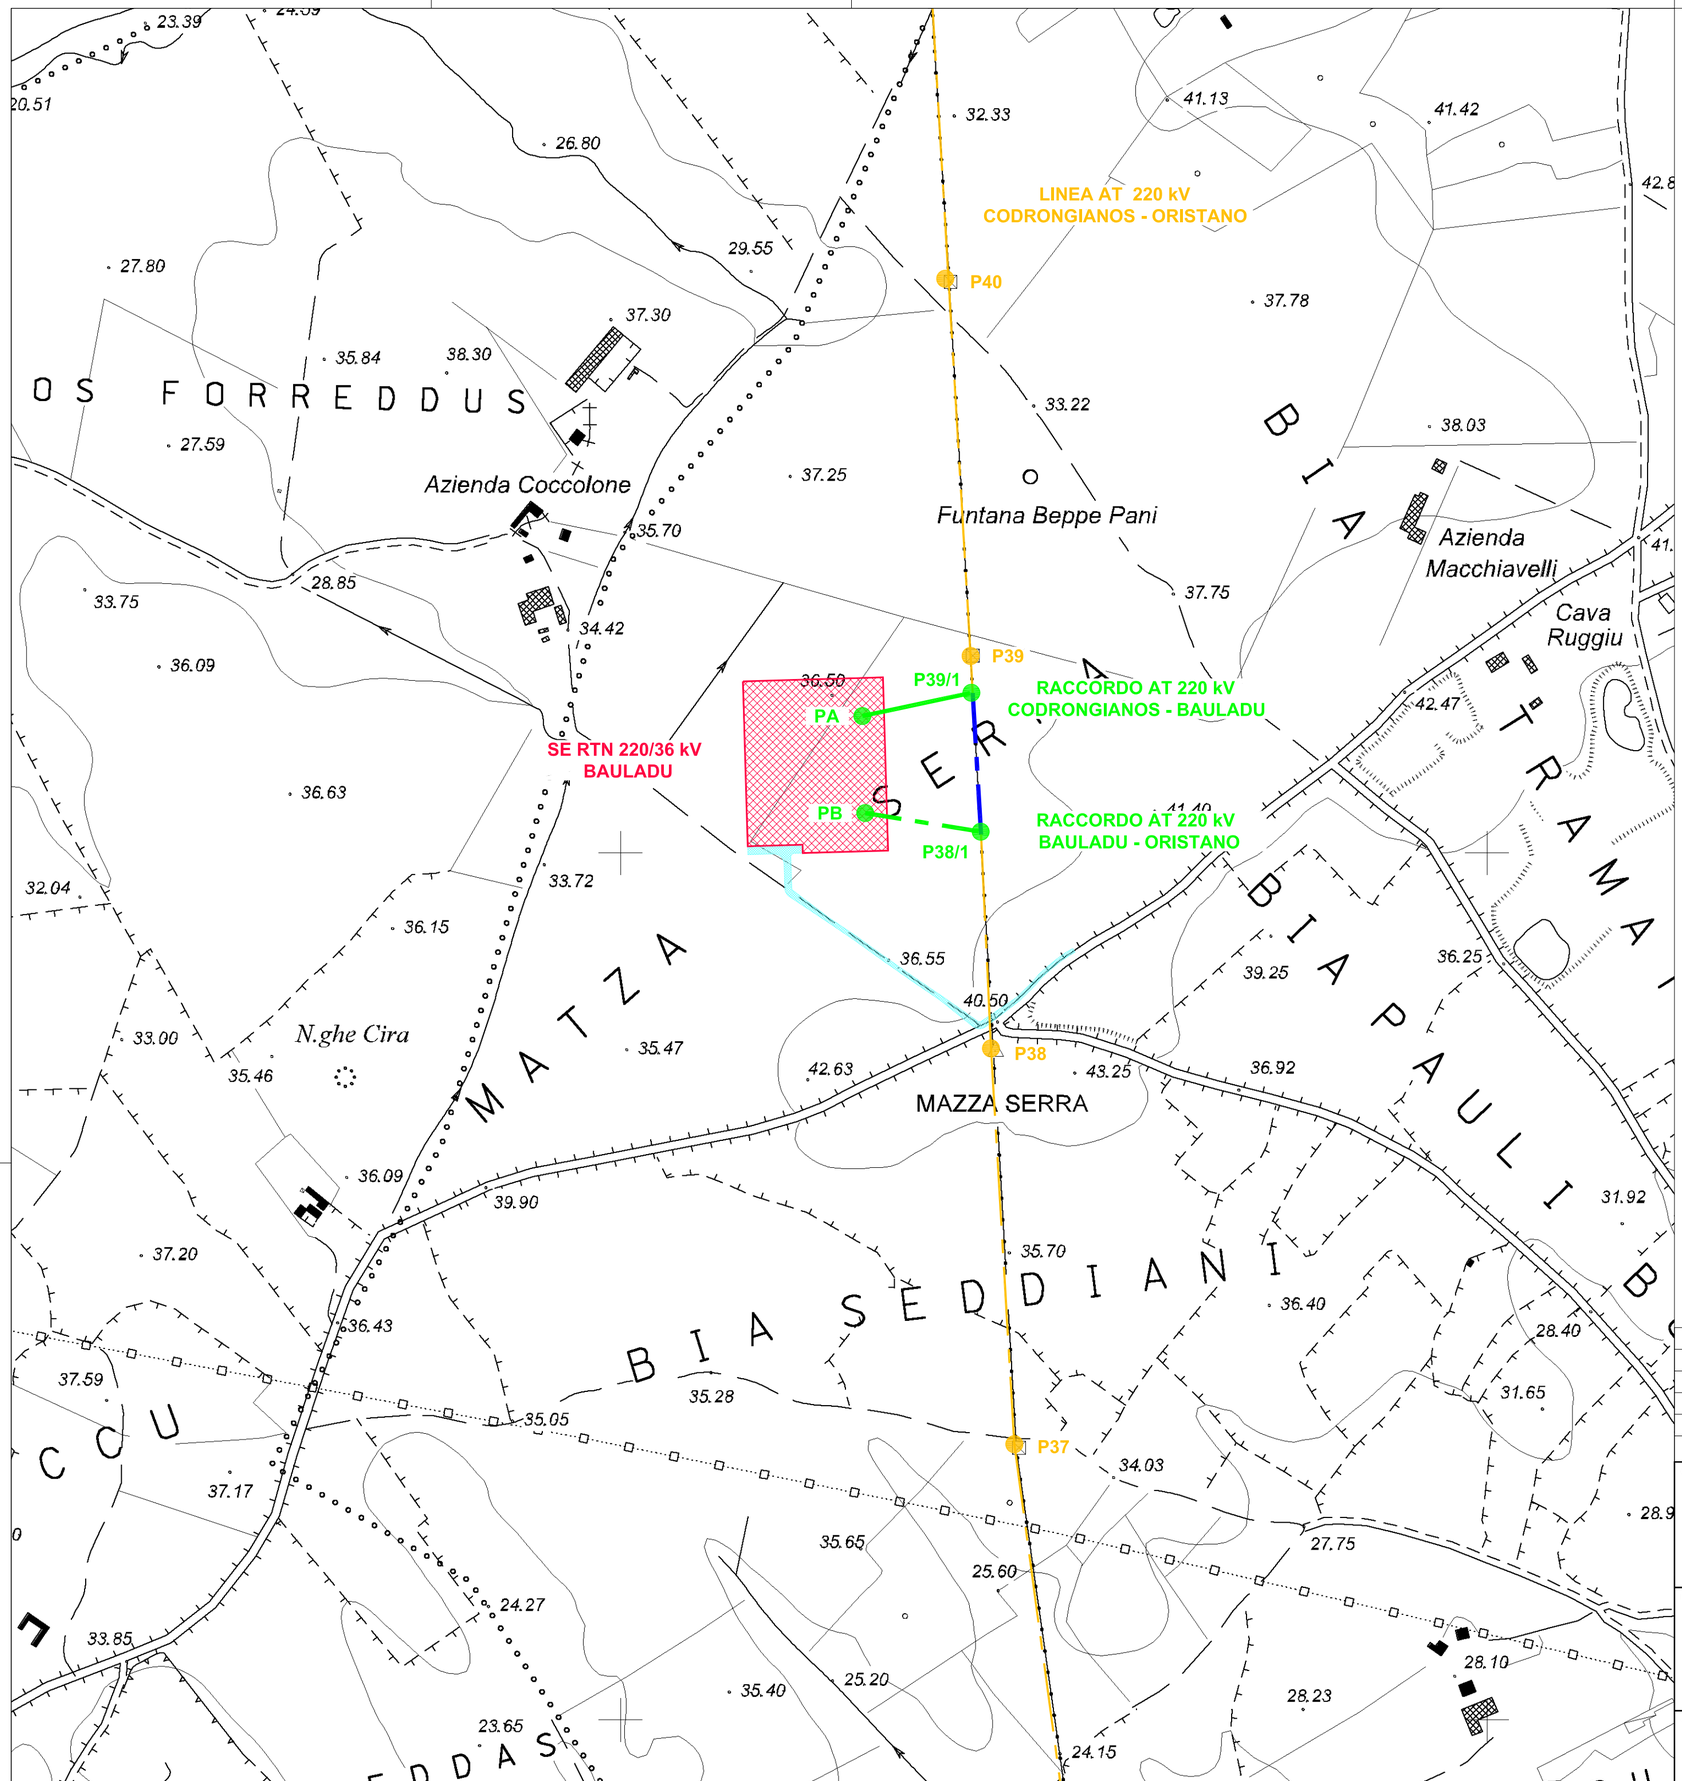

LEGENDA

- RACCORDI AEREI 220kV CODRONGIANOS – ORISTANO
- ASSE NUOVI SOSTEGNI LINEA 220 kV
- LINEA AEREA 220 kV CODRONGIANOS – ORISTANO TRATTA DA DEMOLIRE
- LINEA 220 kV CODRONGIANOS – ORISTANO ESISTENTE
- ASSE SOSTEGNI LINEA 220kV ESISTENTE CODRONGIANOS – ORISTANO
- AREA STAZIONE ELETTRICA 220/36 kV BAULADU INCLUSIVA DEI 10 m DI FASCIA DI RISPETTO
- STRADA DI ACCESSO STAZIONE ELETTRICA 220/36 kV BAULADU

PTO - Piano Tecnico delle Opere

Nuova SE RTN 220/36 kV "Bauladu" e relativi raccordi in entra-esce alla linea RTN a 220 kV "Codrongianos - Oristano"

REVISIONE	DATA	ELABORATO	VERIFICATO	APPROVATO	DESCRIZIONE
B	28.3.2024	107	013	093	Revisione come da richieste Terna 23.2.2024
A	12.9.2023	107	013	093	Emissione per autorizzazione

COMMITTENTE

Sorgenia Renewables Srl
Via Alessandro Algardi, 4
20148 - Milano (MI)

IMPIANTO

SE 220/36 kV BAULADU

INGEGNERIA & COSTRUZIONI

BRULLI trasmissione

TITOLO

INQUADRAMENTO CTR

SCALA	FORMATO	FOGLIO / DI	N. DOCUMENTO
1 : 5.000	A2	1 / 2	3 9 9 4 3 2 B

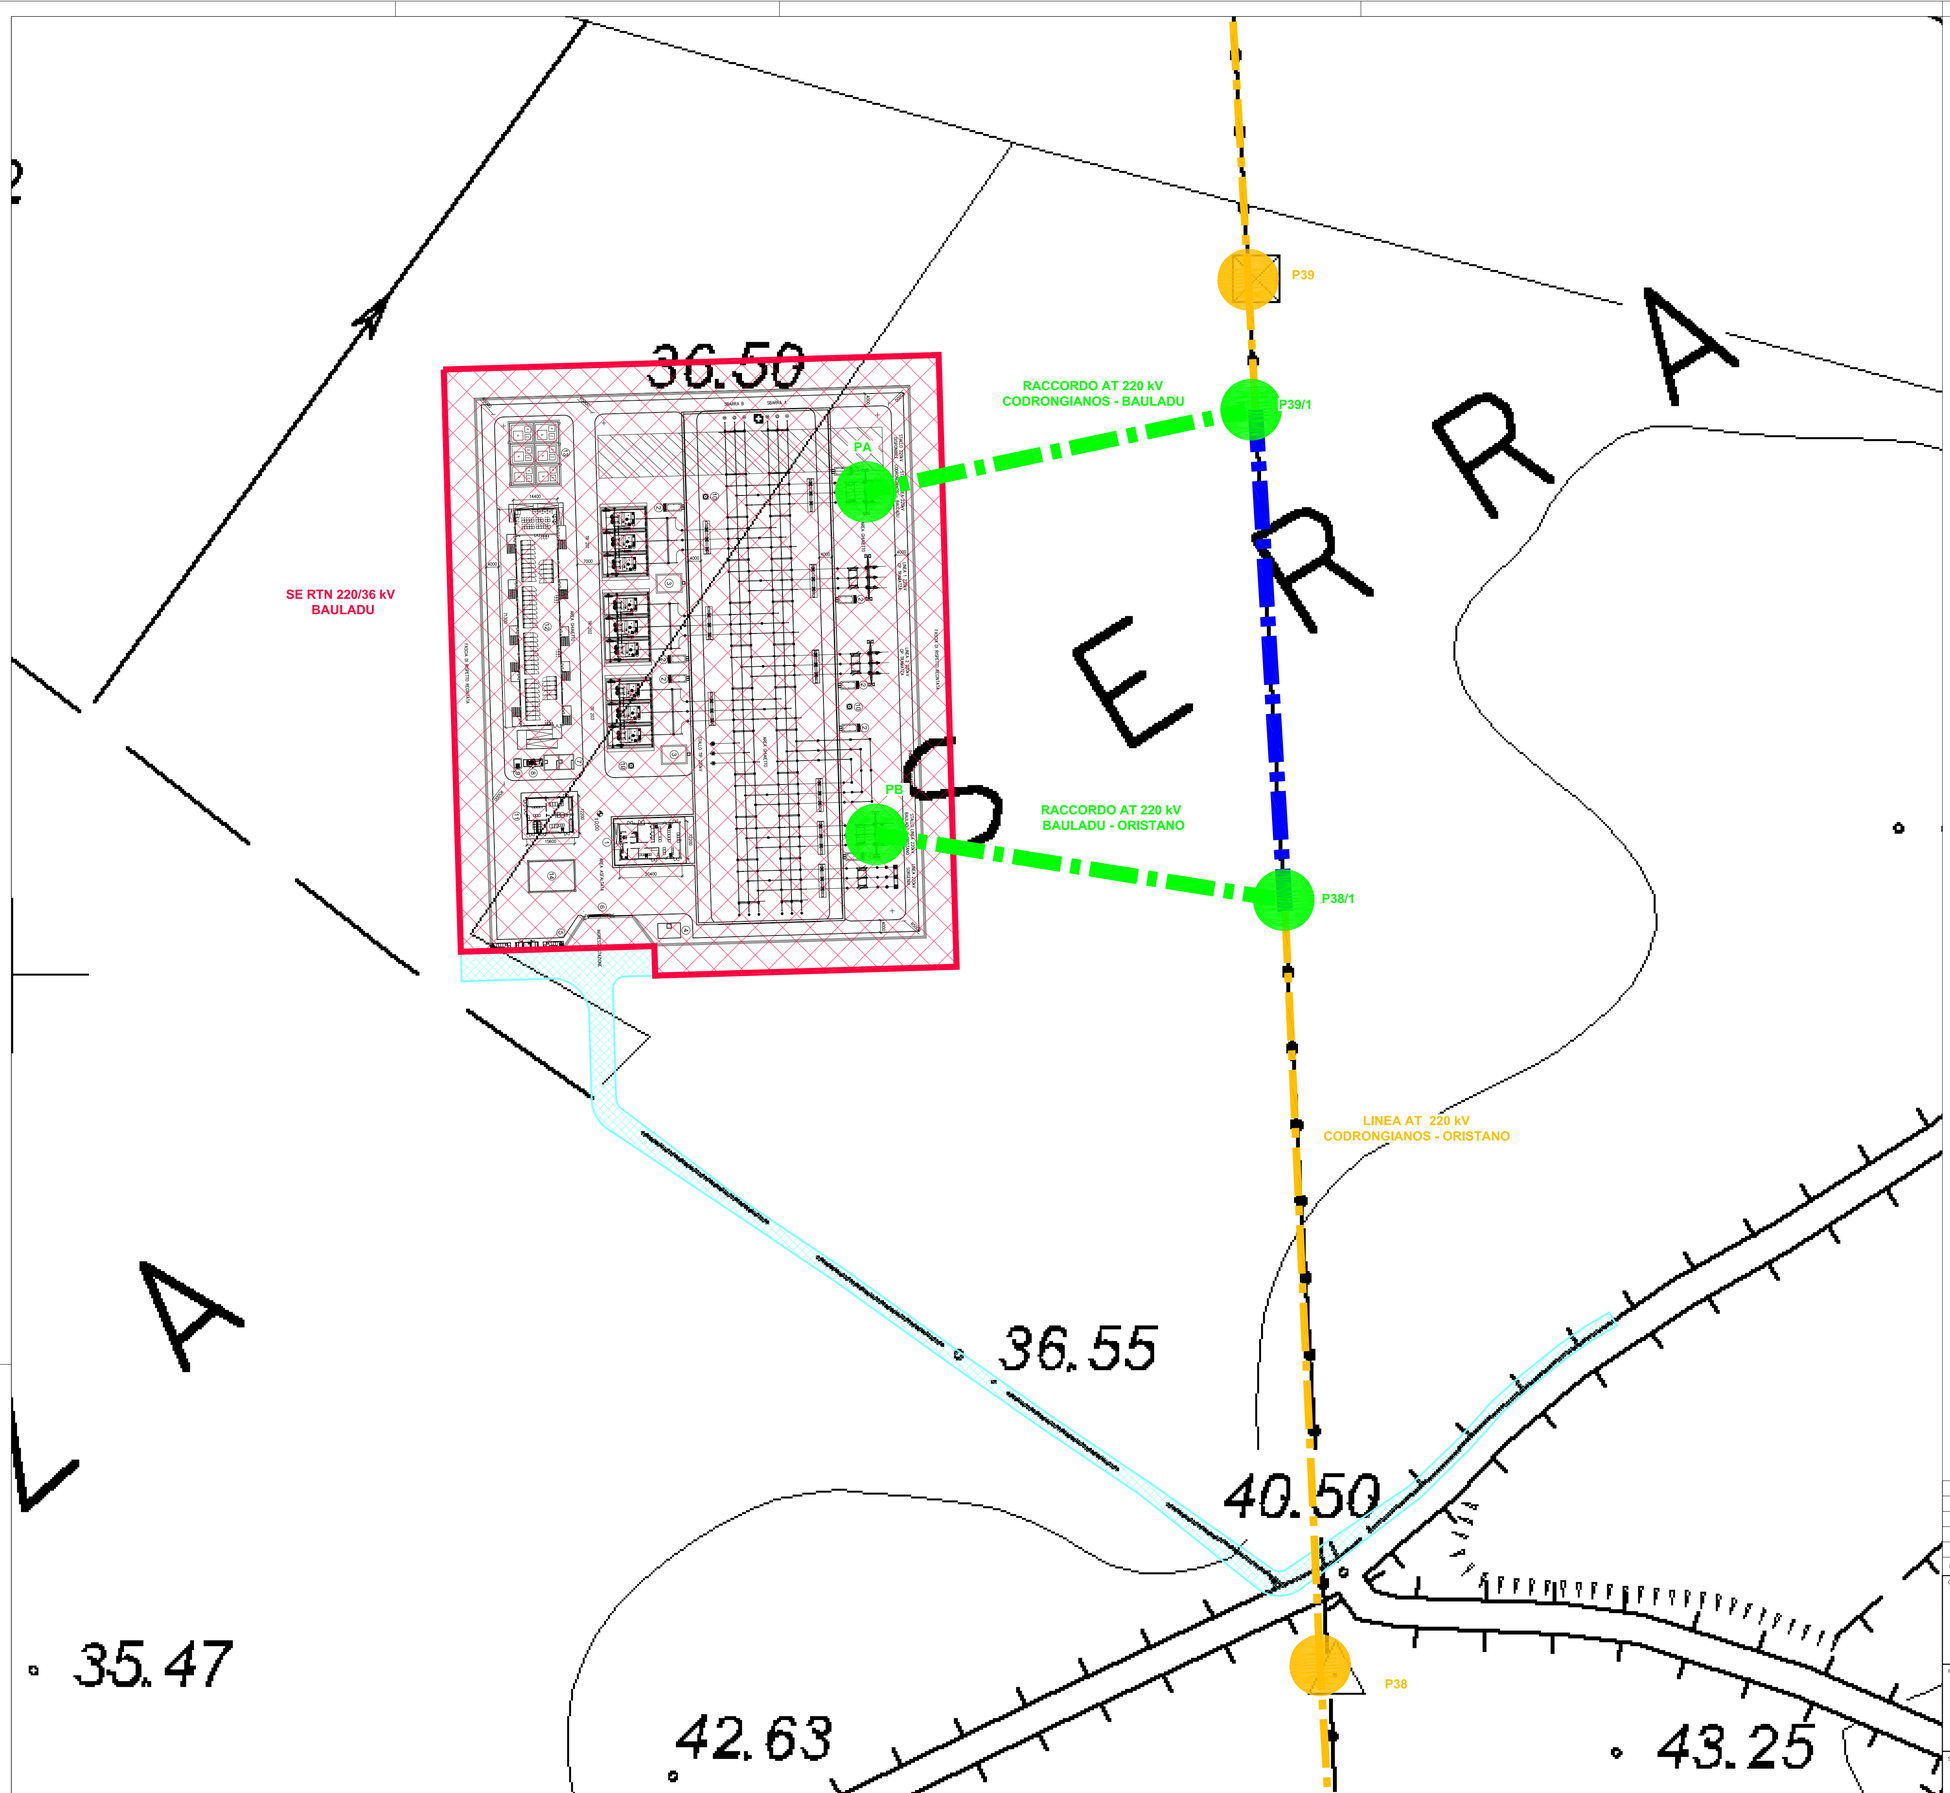

LEGENDA

- RACCORDI AEREI 220kV CODRONGIANOS – ORISTANO
- ASSE NUOVI SOSTEGNI LINEA 220 kV
- LINEA AEREA 220 kV CODRONGIANOS – ORISTANO TRATTA DA DEMOLIRE
- LINEA 220 kV CODRONGIANOS – ORISTANO ESISTENTE
- ASSE SOSTEGNI LINEA 220kV ESISTENTE CODRONGIANOS – ORISTANO
- AREA STAZIONE ELETTRICA 220/36 kV BAULADU INCLUSIVA DEI 10 m DI FASCIA DI RISPETTO
- STRADA DI ACCESSO STAZIONE ELETTRICA 220/36 kV BAULADU

PTO - Piano Tecnico delle Opere

Nuova SE RTN 220/36 kV "Bauladu" e relativi raccordi in entra-esce alla linea RTN a 220 kV "Codrongianos - Oristano"

REVISIONE	DATA	ELABORATO	VERIFICATO	APPROVATO	DESCRIZIONE
B	28.3.2024	107	013	093	Revisione come da richieste Terna 23.2.2024
A	12.9.2023	107	013	093	Emissione per autorizzazione

COMMITTENTE
Sorgenia Renewables Srl
Via Alessandro Algardi, 4
20148 - Milano (MI)

IMPIANTO
SE 220/36 kV BAULADU

INGEGNERIA & COSTRUZIONI
BRULLI trasmissione

TITOLO
INQUADRAMENTO CTR

SCALA	FORMATO	FOGLIO / DI	N. DOCUMENTO
1 : 1.000	A1	2 / 2	3 9 9 4 3 2 B