




SEZIONE A-A PARALLELO SBARRE 220 kV & TIP

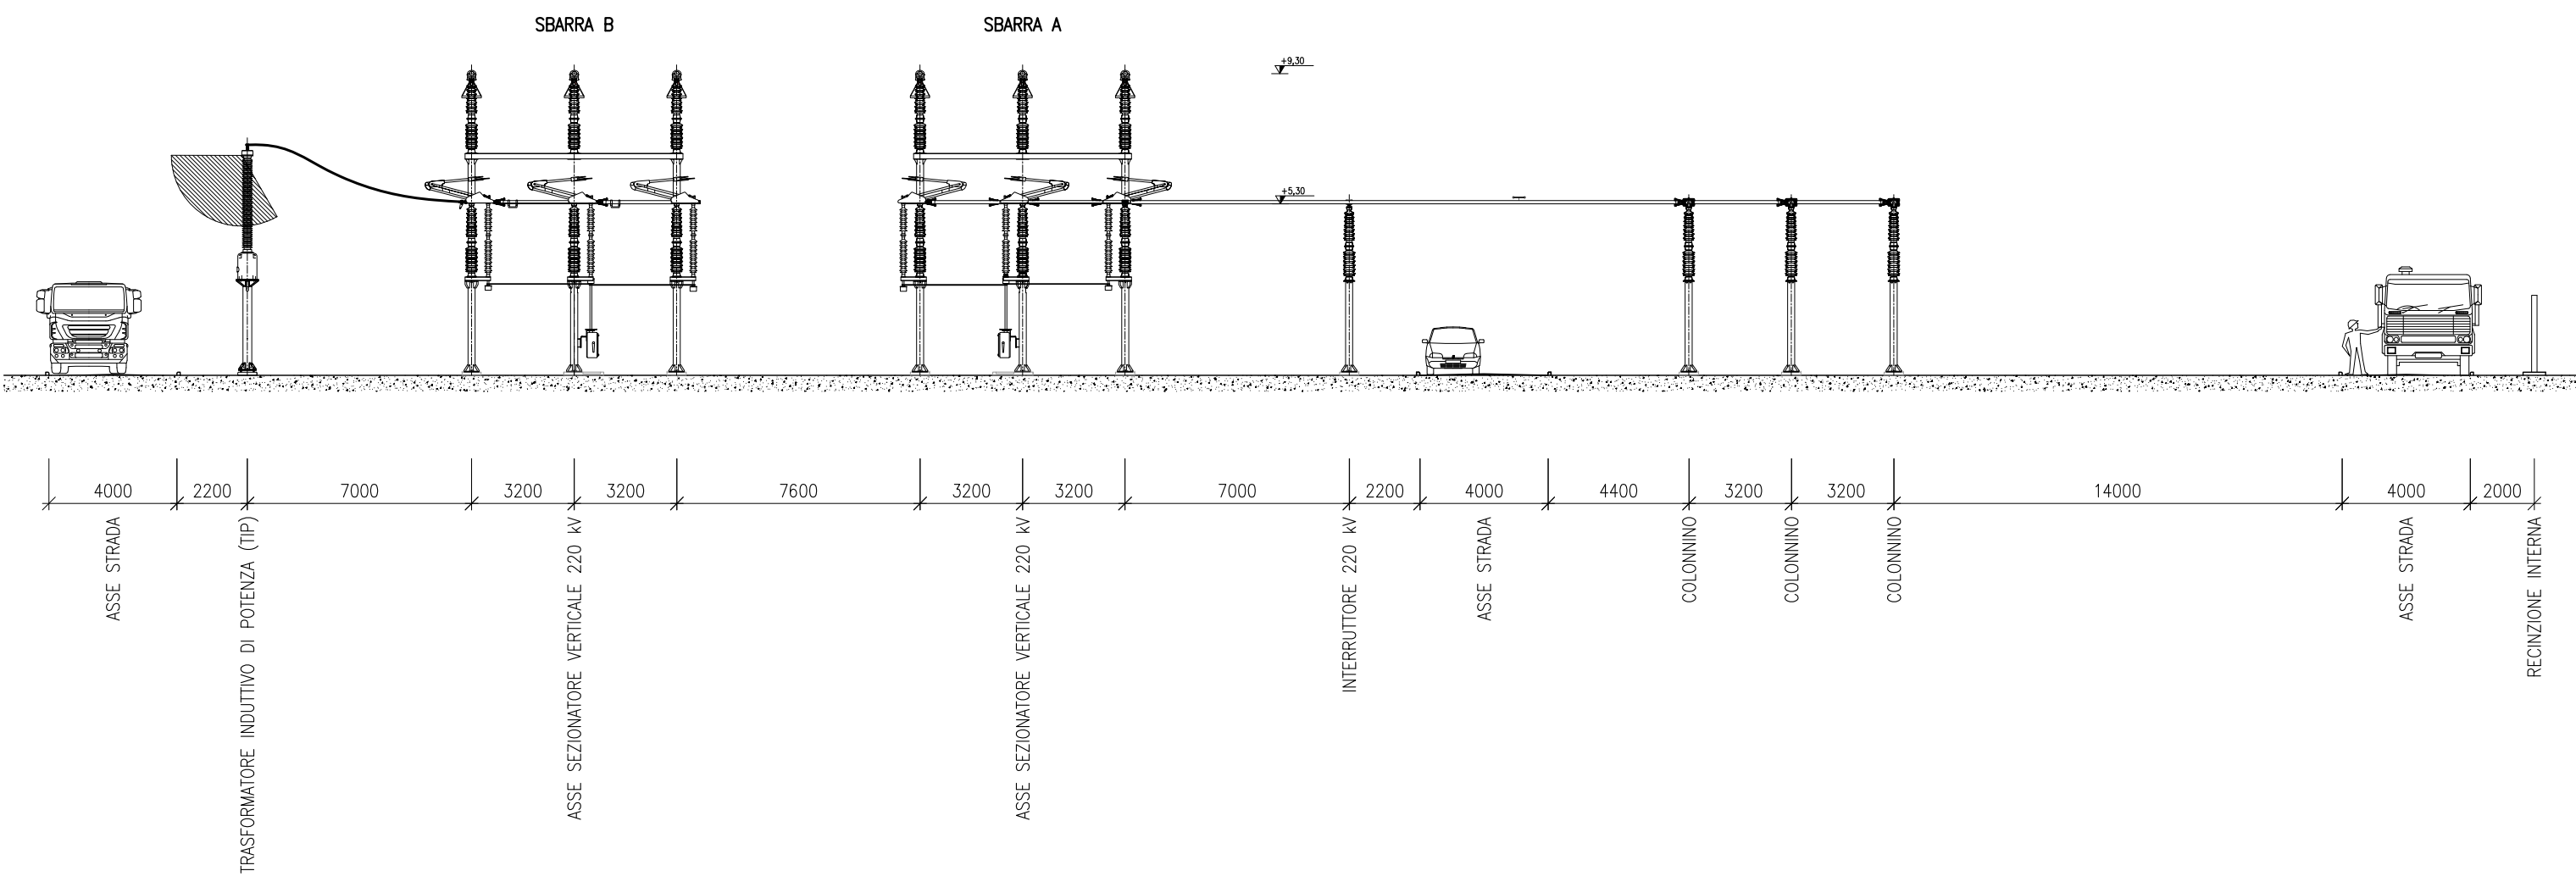


SEZIONE B-B PARALLELO SBARRE 220 kV

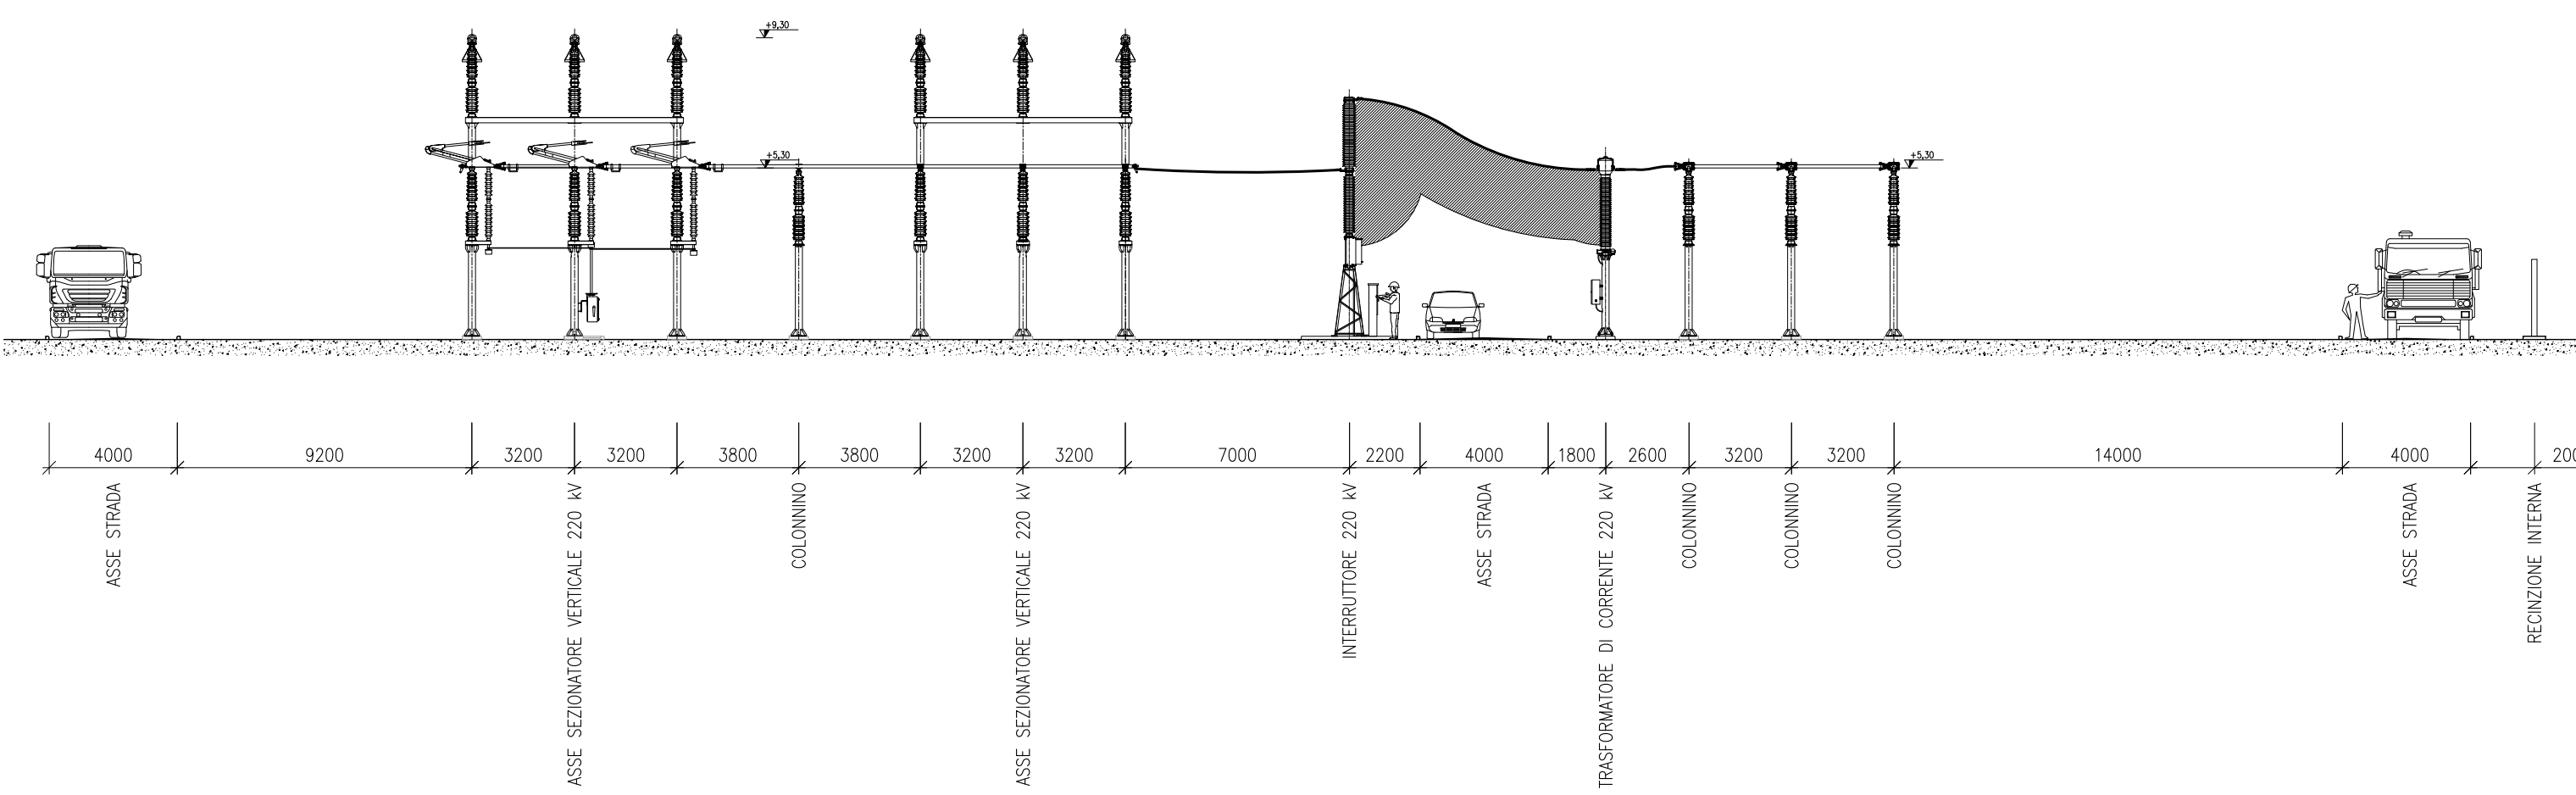


PIANTA PARALLELO SBARRE & TIP 220 kV

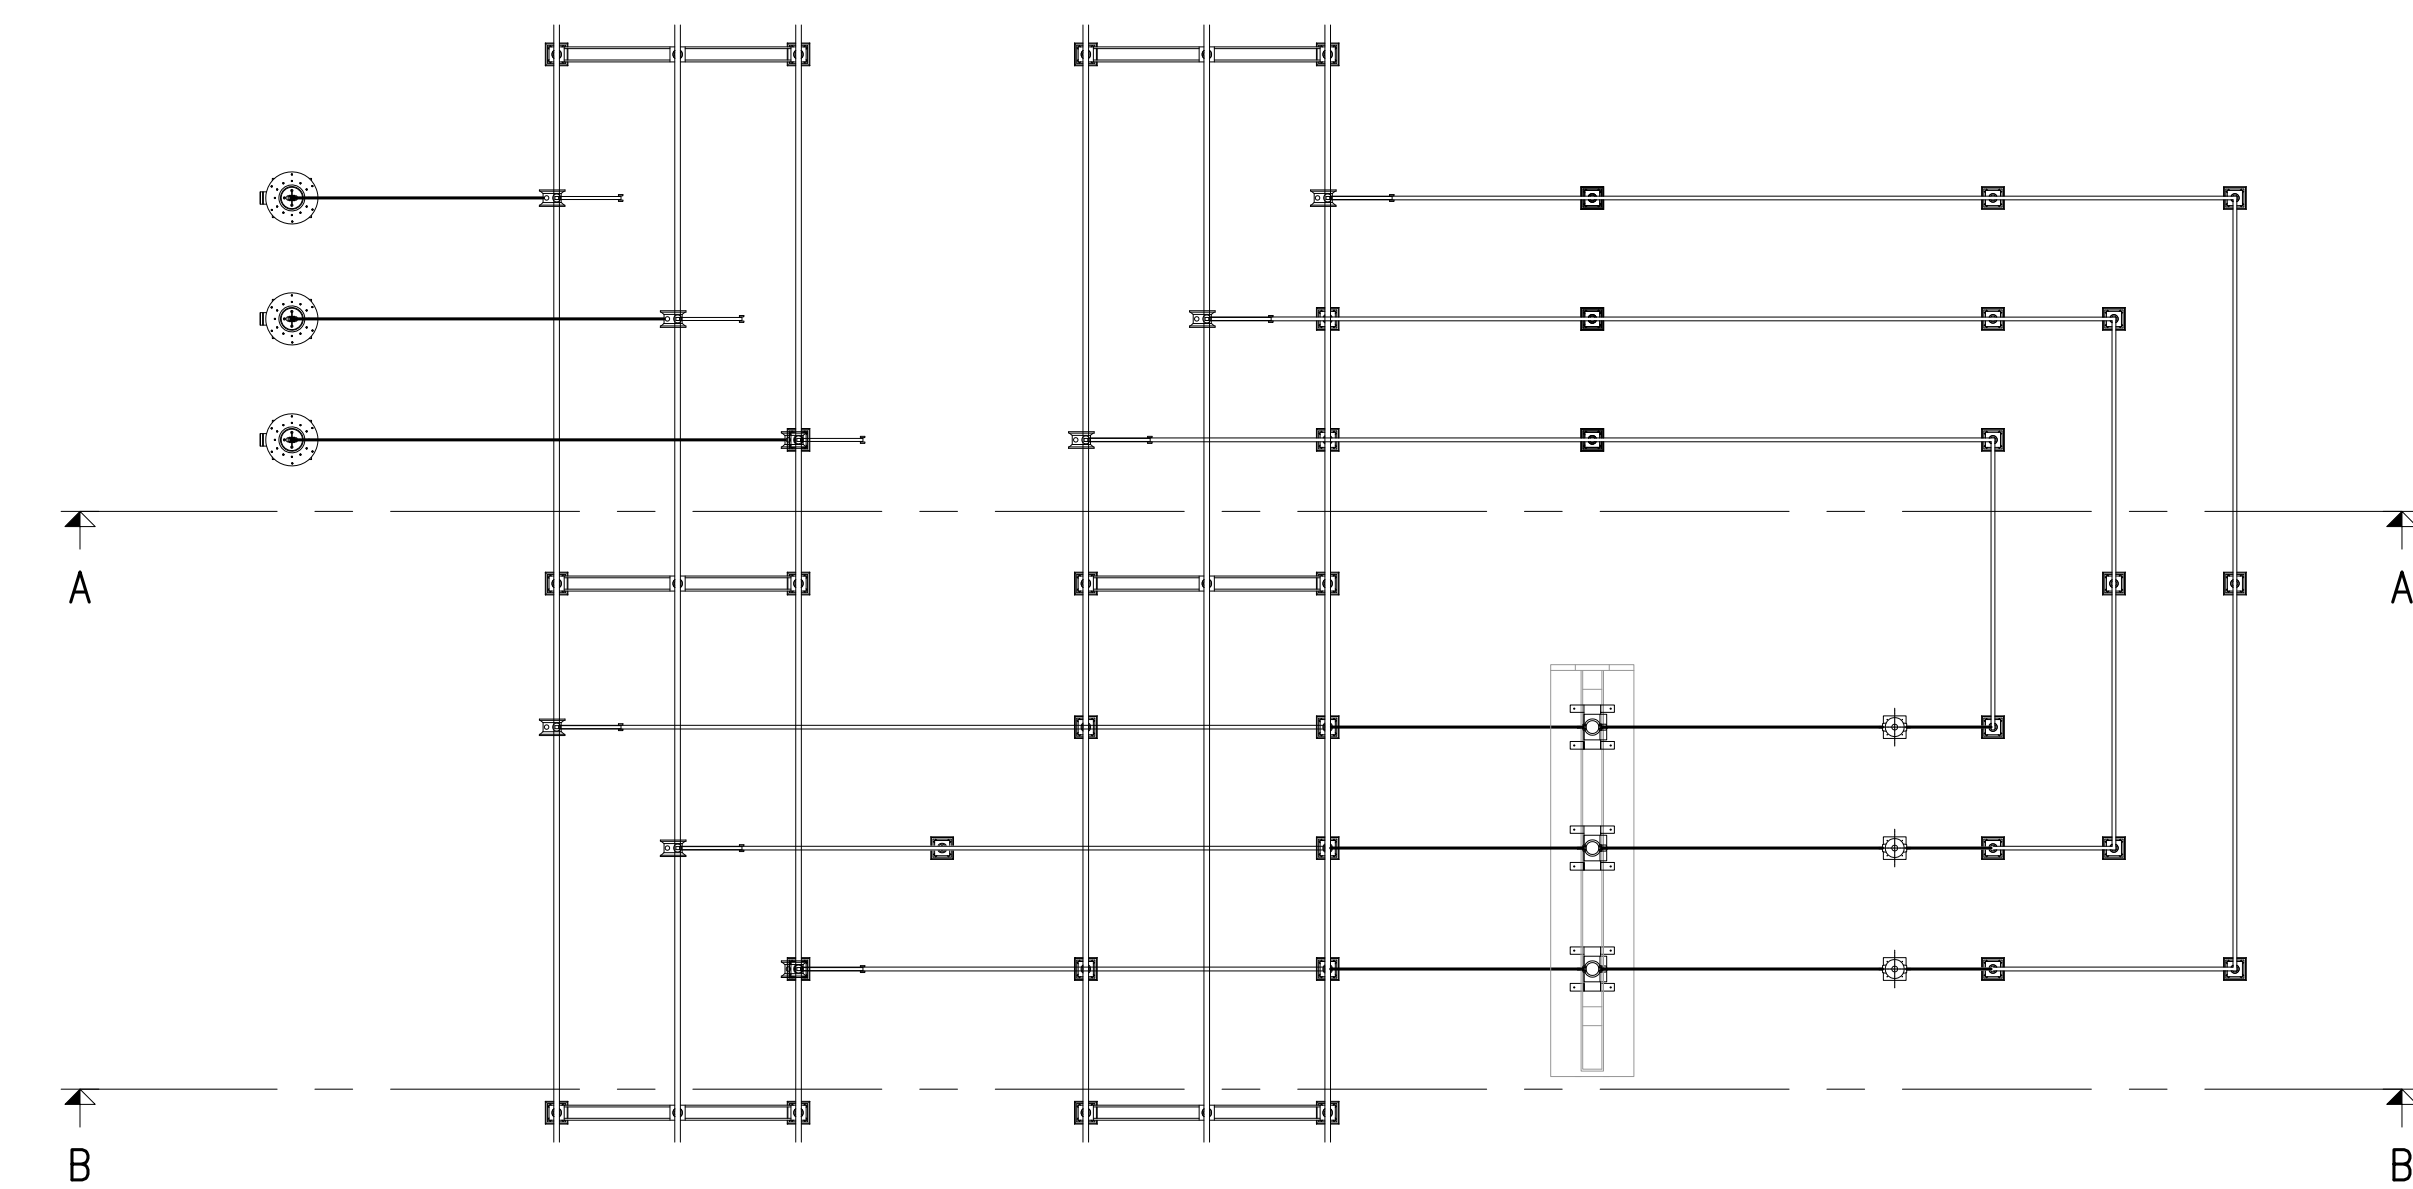

SEZIONE C-C STALLO TR 220/36 kV

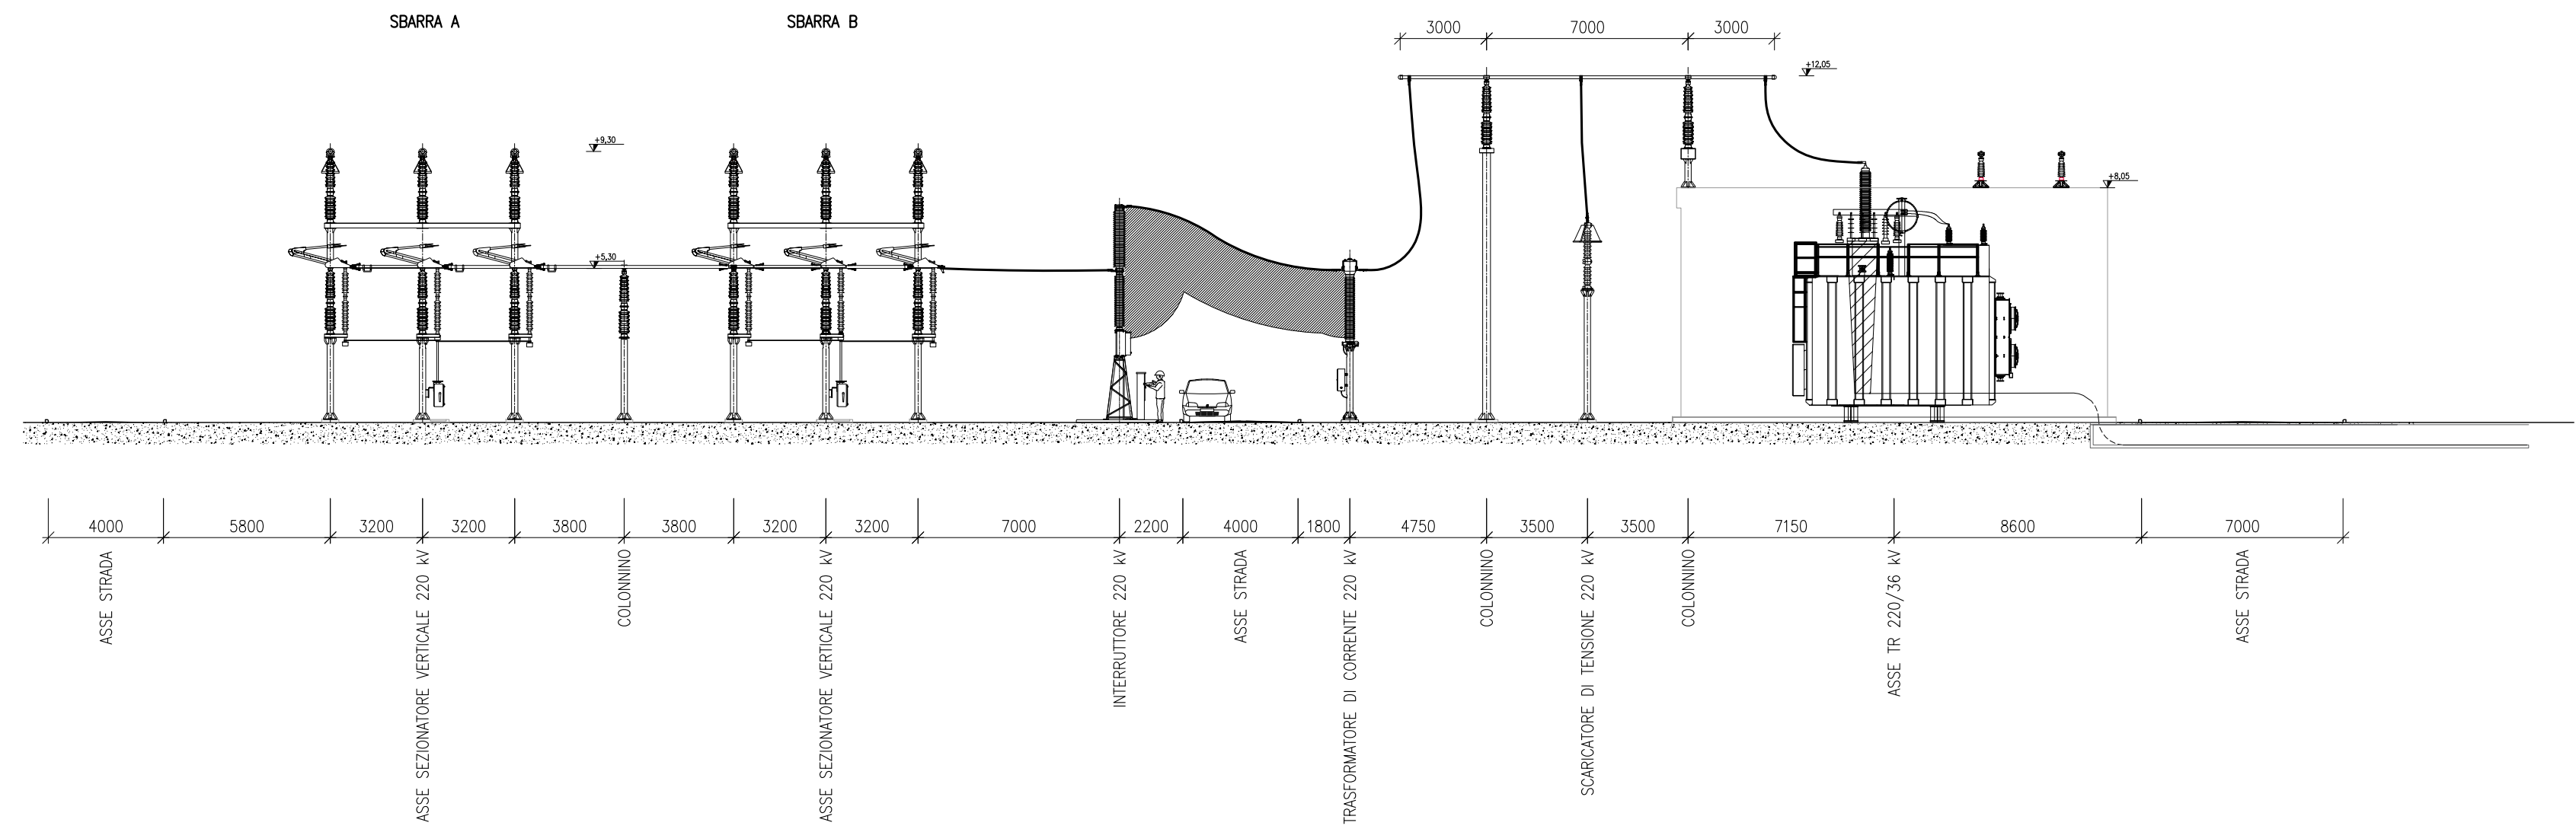

PIANTA STALLO TR 220/36 kV

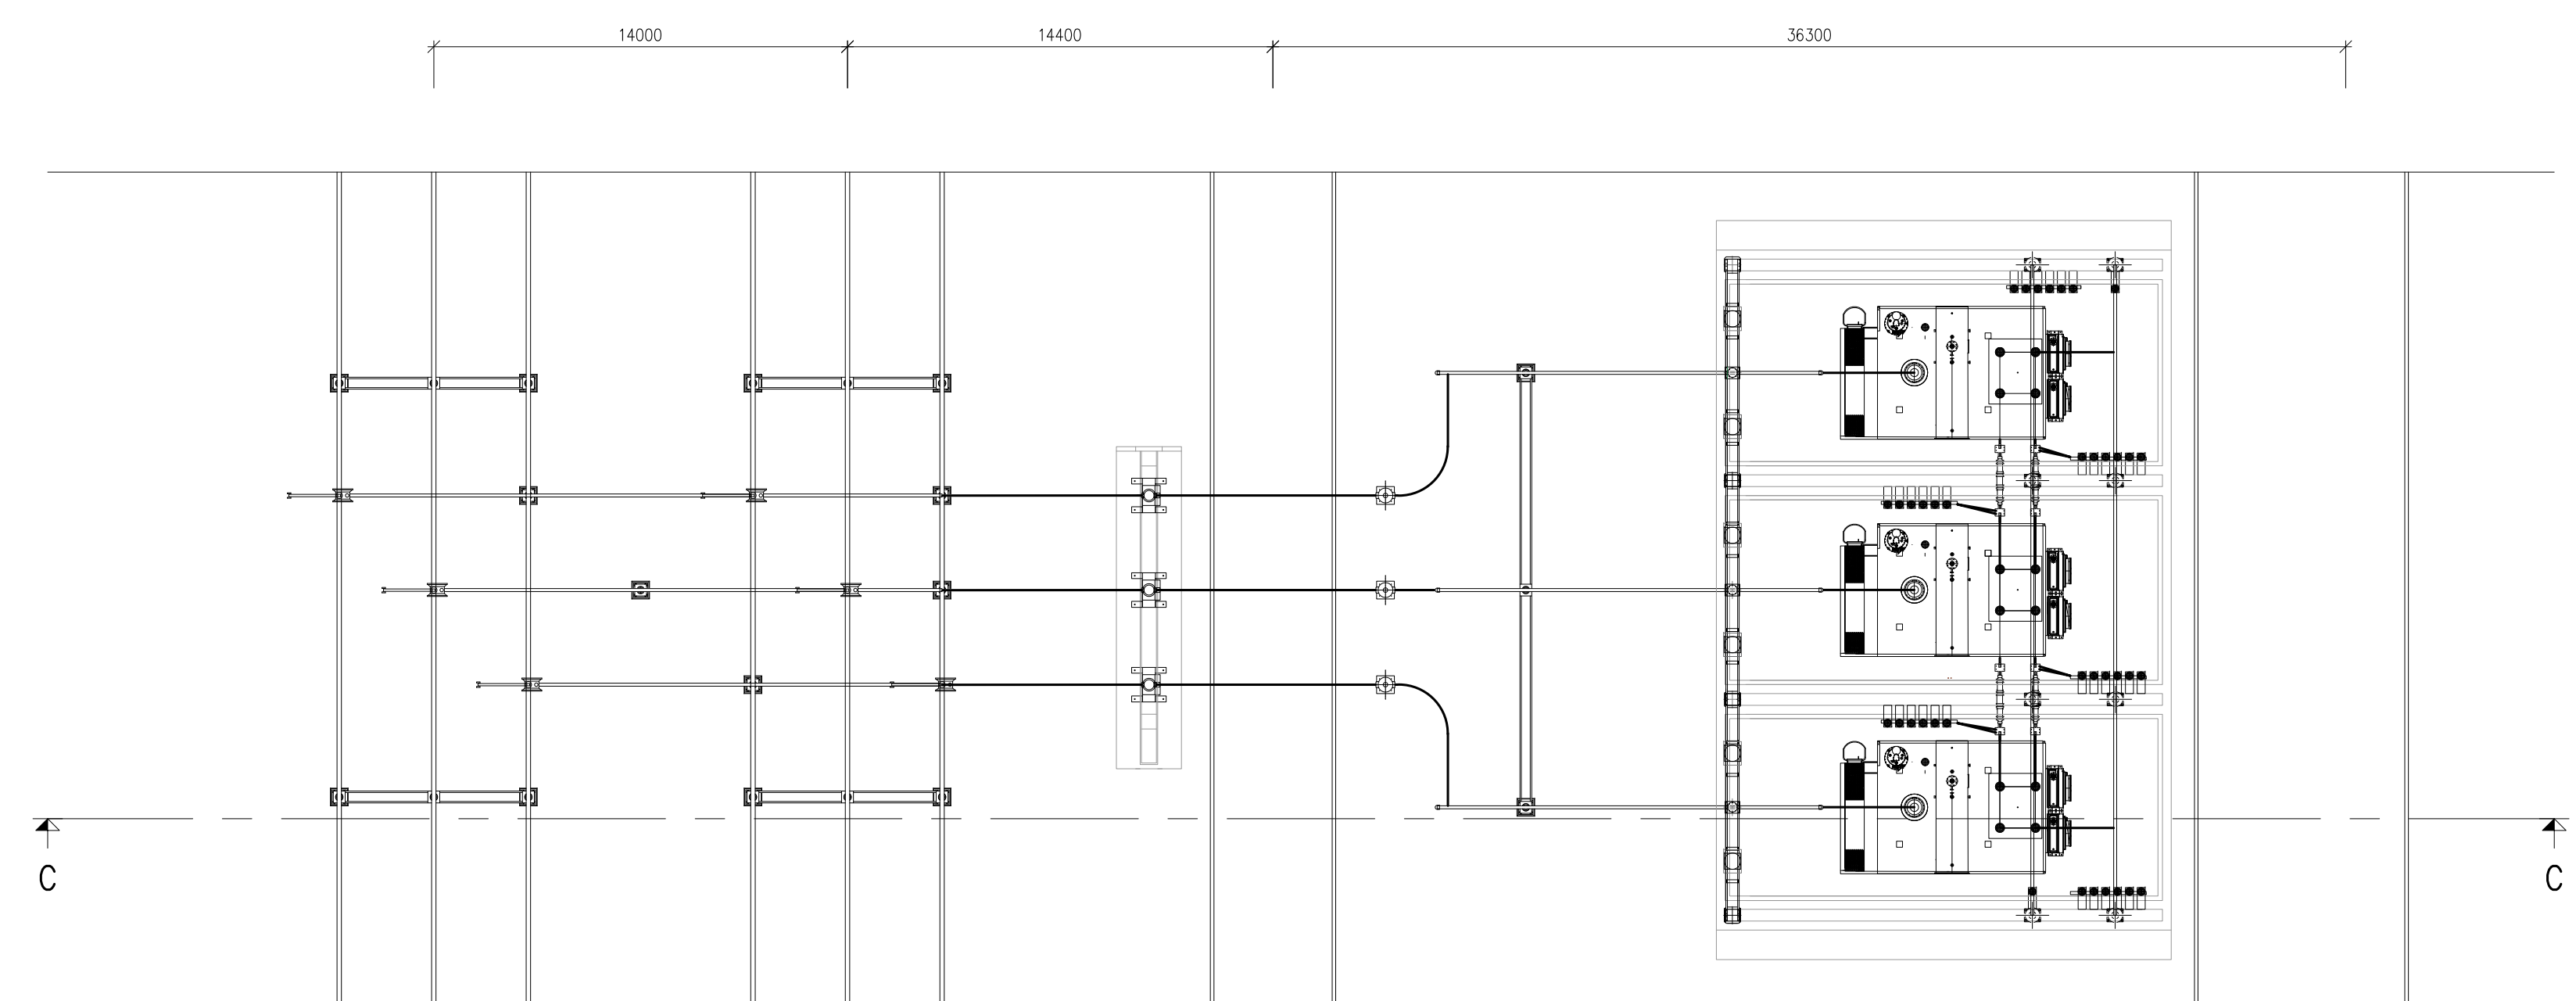




PTO - Piano Tecnico delle Opere

Nuova SE RTN 220/36 kV "Bauladu" e
relativi raccordi in entra-esce alla linea
RTN a 220 kV "Codrongianos - Oristano"

ASSI SEZIONI (VEDASI DOCUMENTO 399452 - PLANIMETRIA REPARTO AT)



B	28.5.2024	106	013	093	Revisione come da richiesta ferro 25.2.2024		
A	3.10.2023	100	013	093	Emissione per autorizzazione		
REVISIONE	DATA	ELABORATO	VERIFICATO	APPROVATO	DESCRIZIONE		
UNITA' DATE					MONTI		
Sorgenia Renewables Srl Via Alessandro Algardi, 4 20168 - Milano (MI)					SE 220/36 KV BAULADU		
NOME E COGNOME					TITOLO		
					SEZIONI REPARTO AT		
SCALA	FORMATO	FOLIO / D		N. DOCUMENTI			
1:200	A0	1 / 2		3 9 9 4 5 3 B			

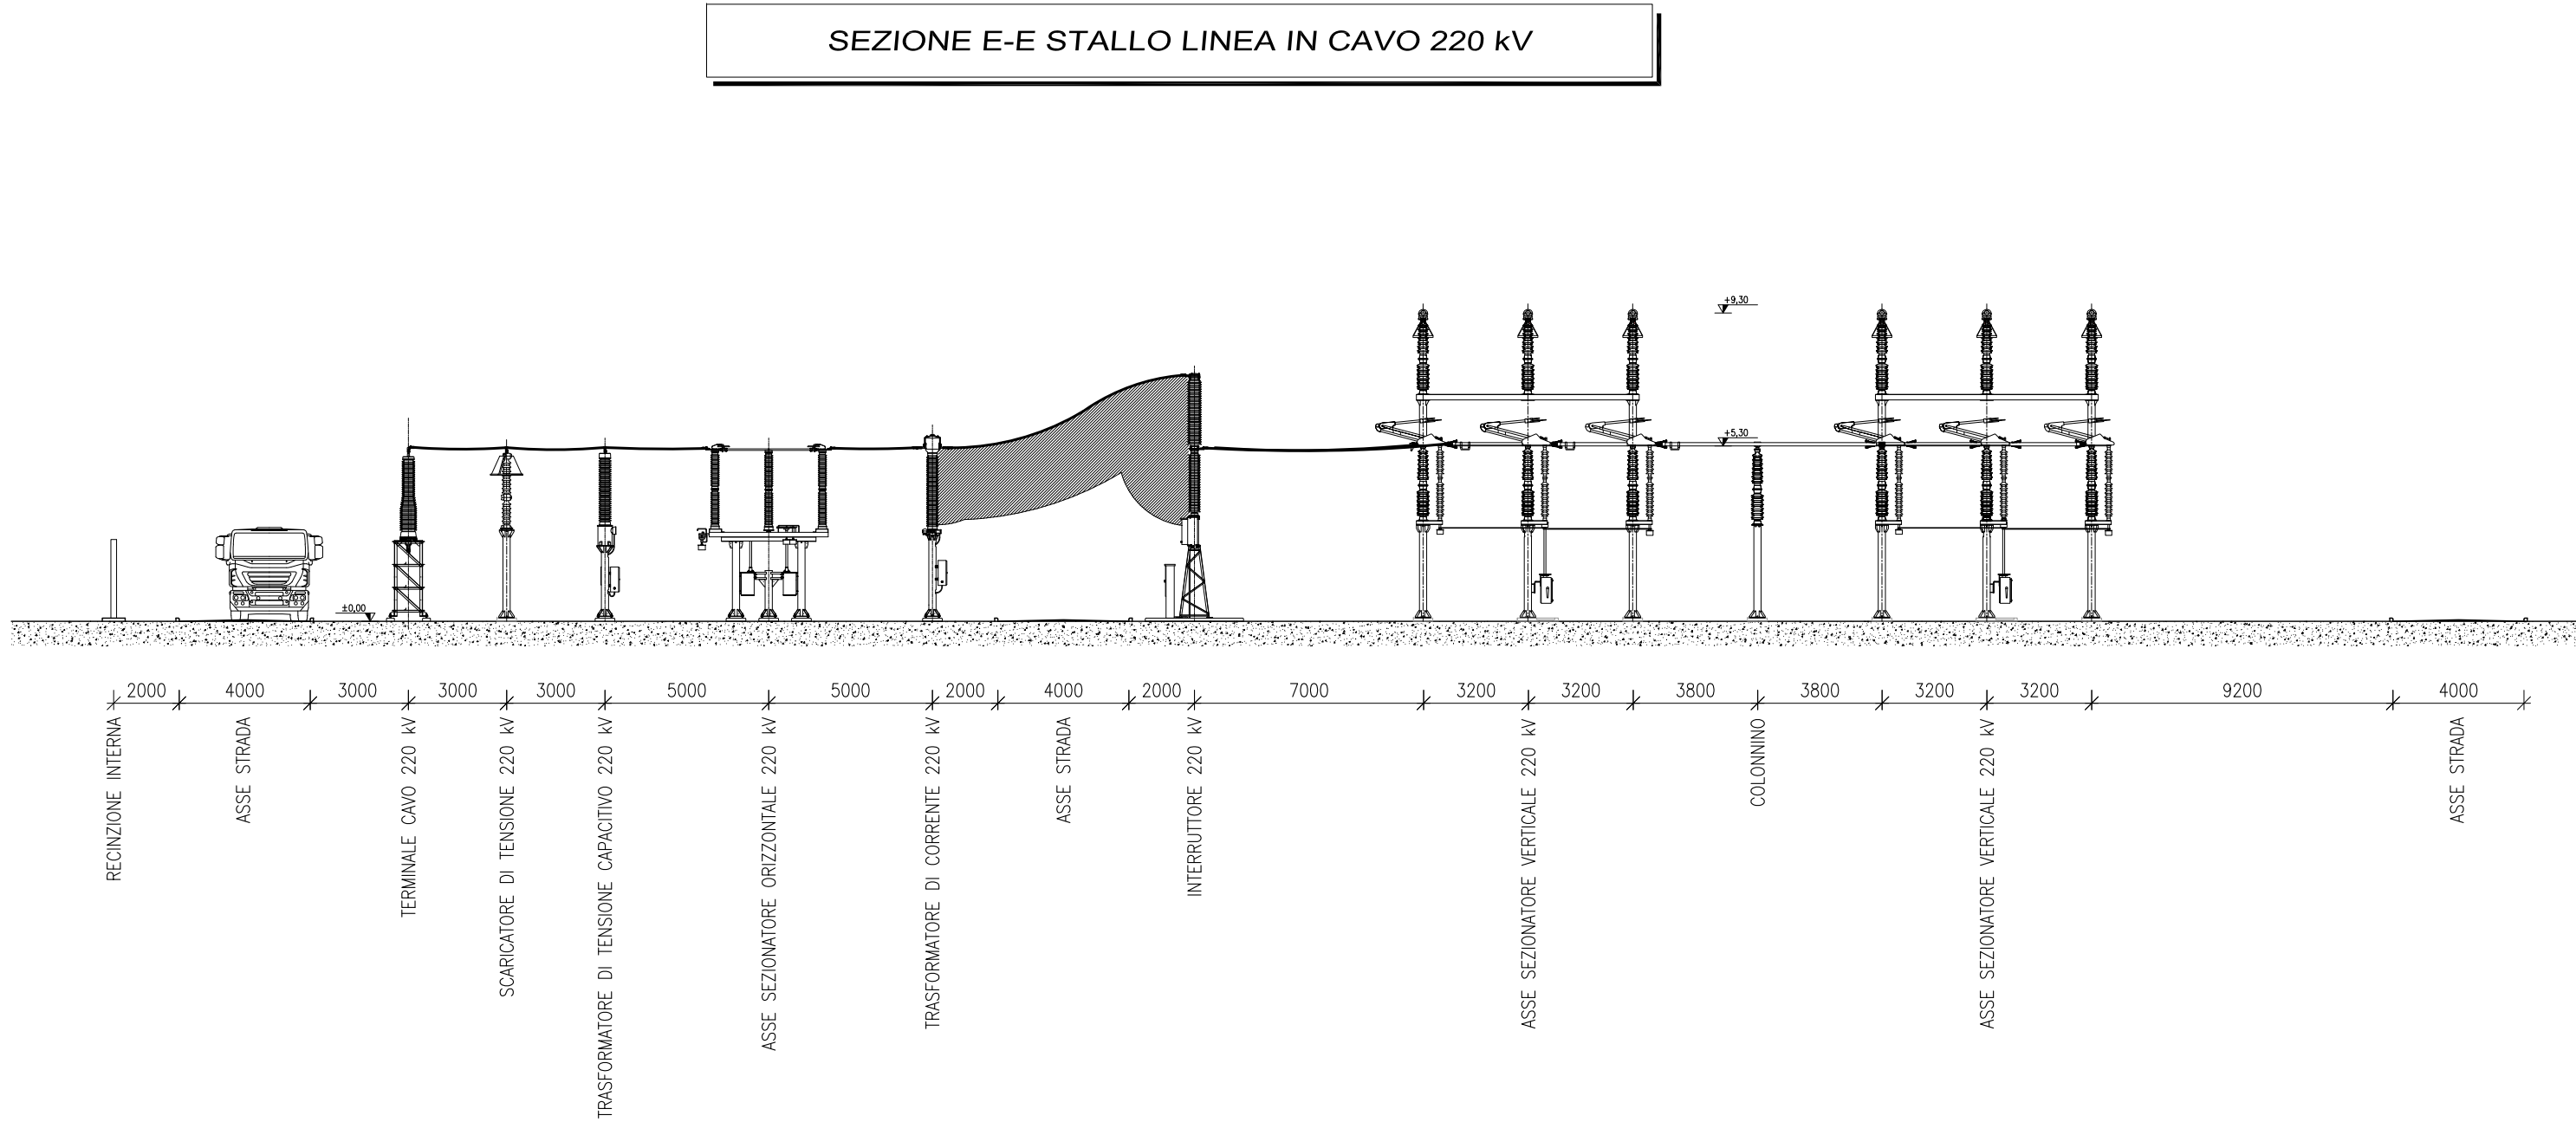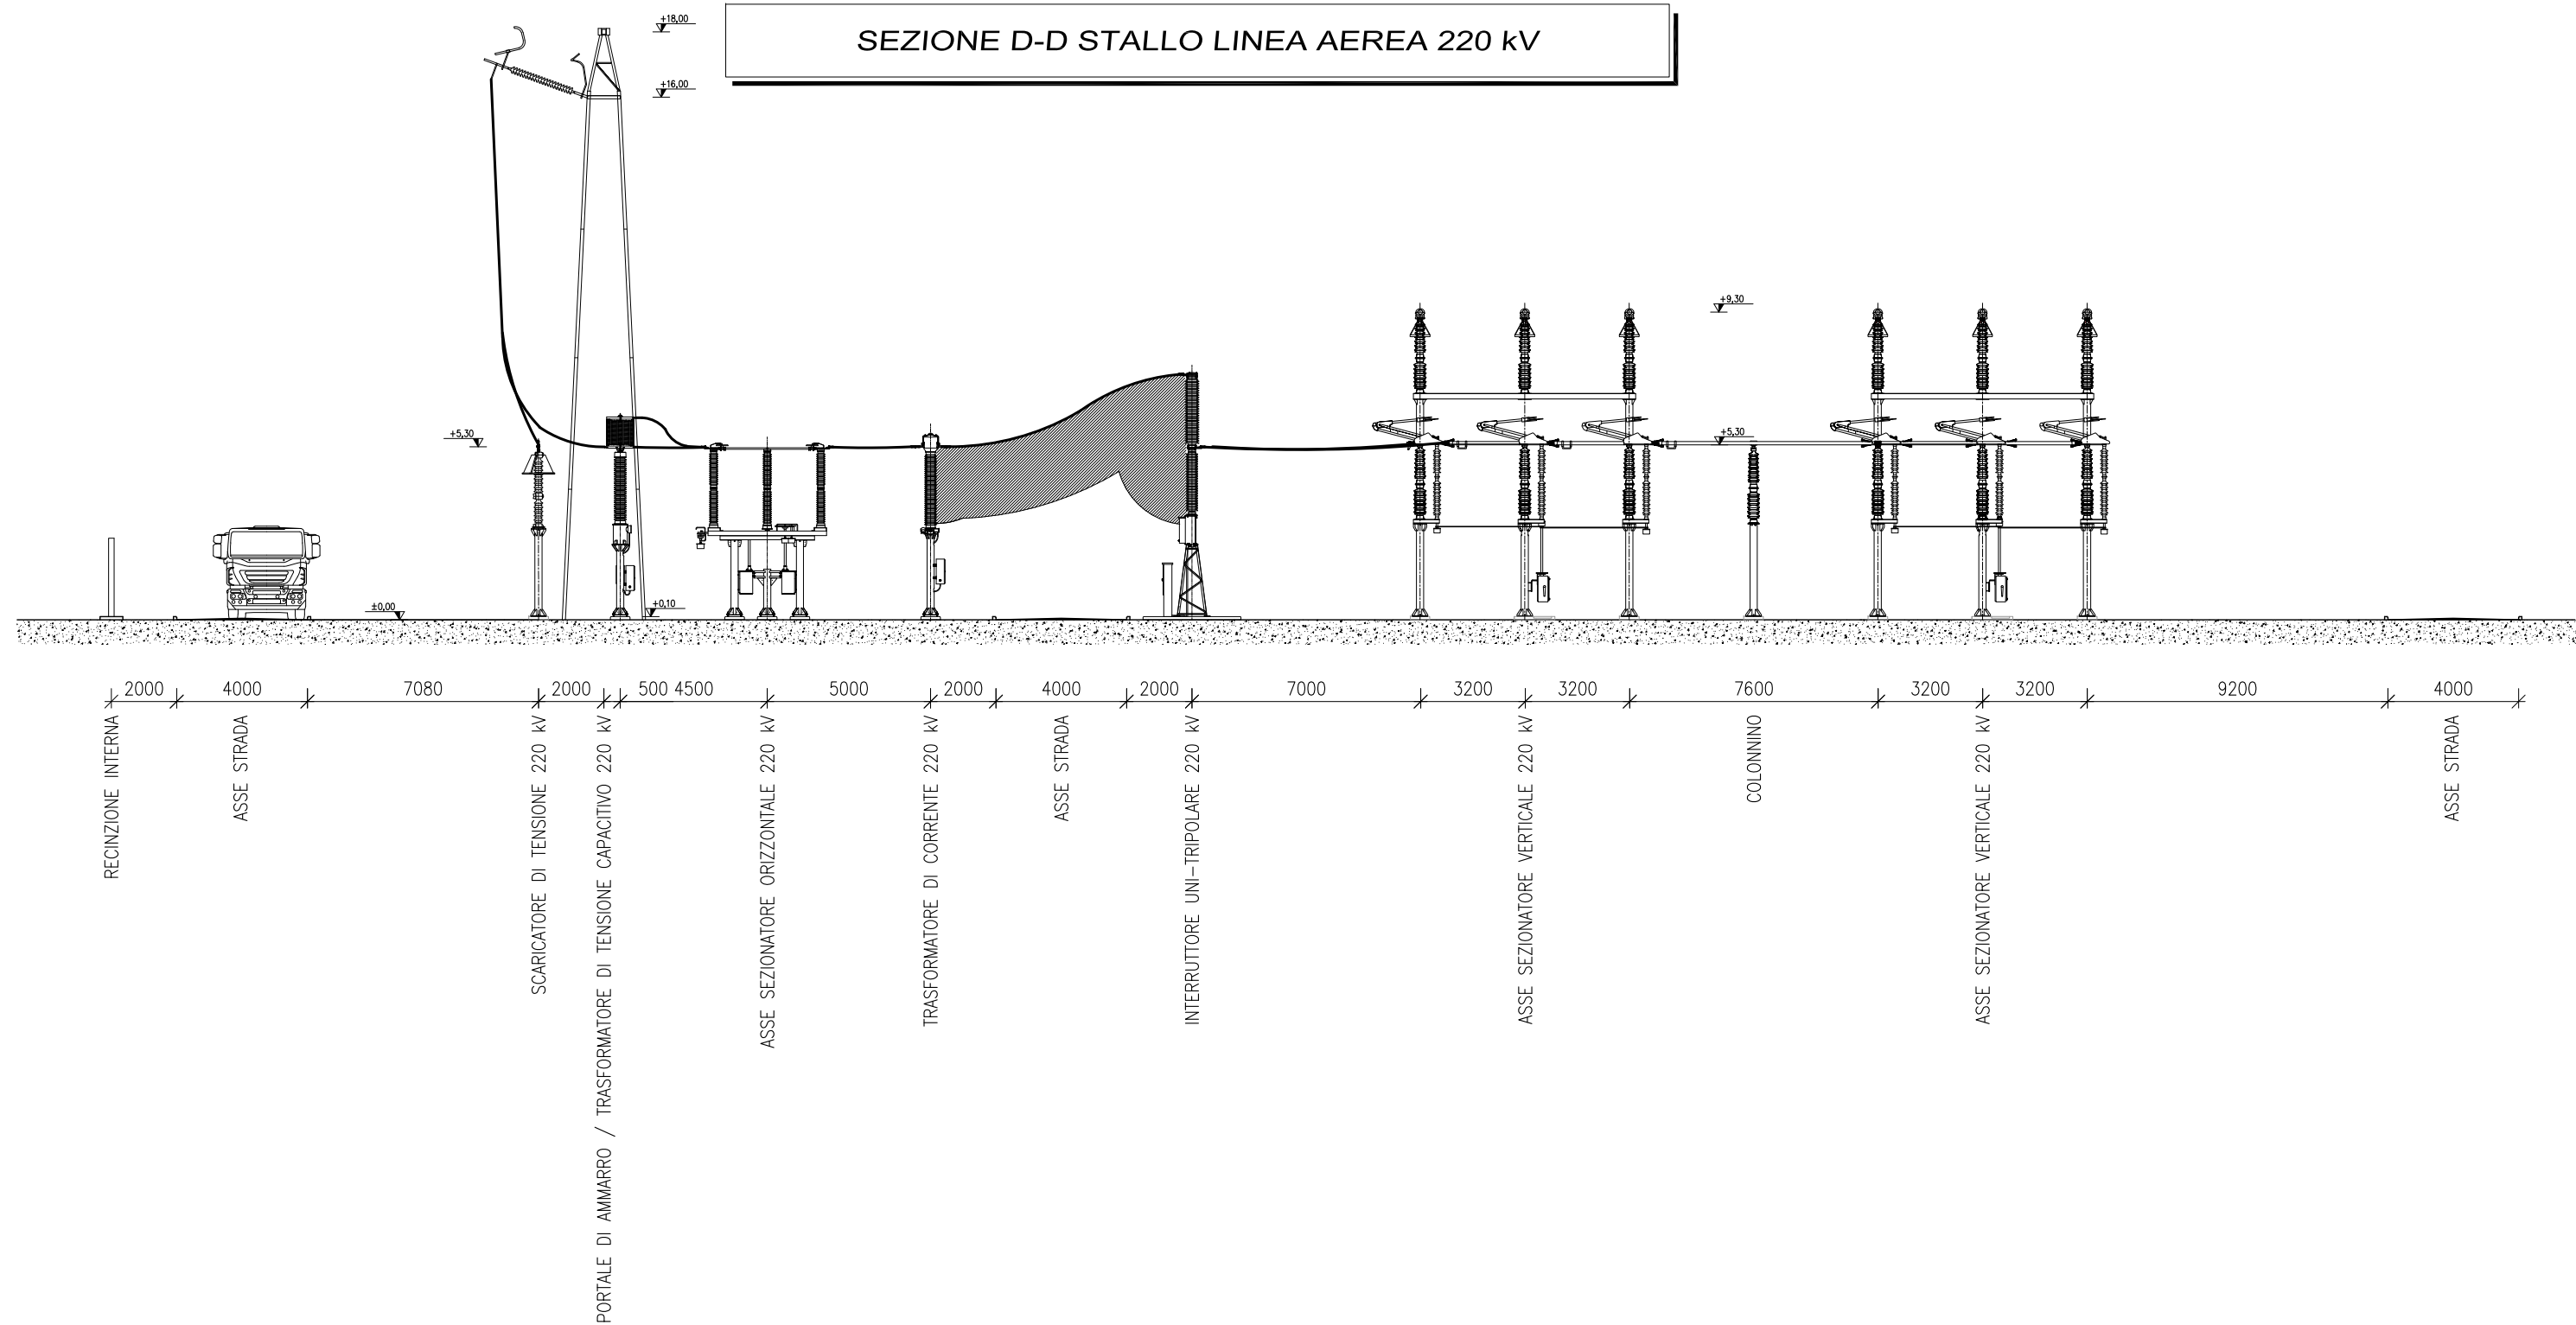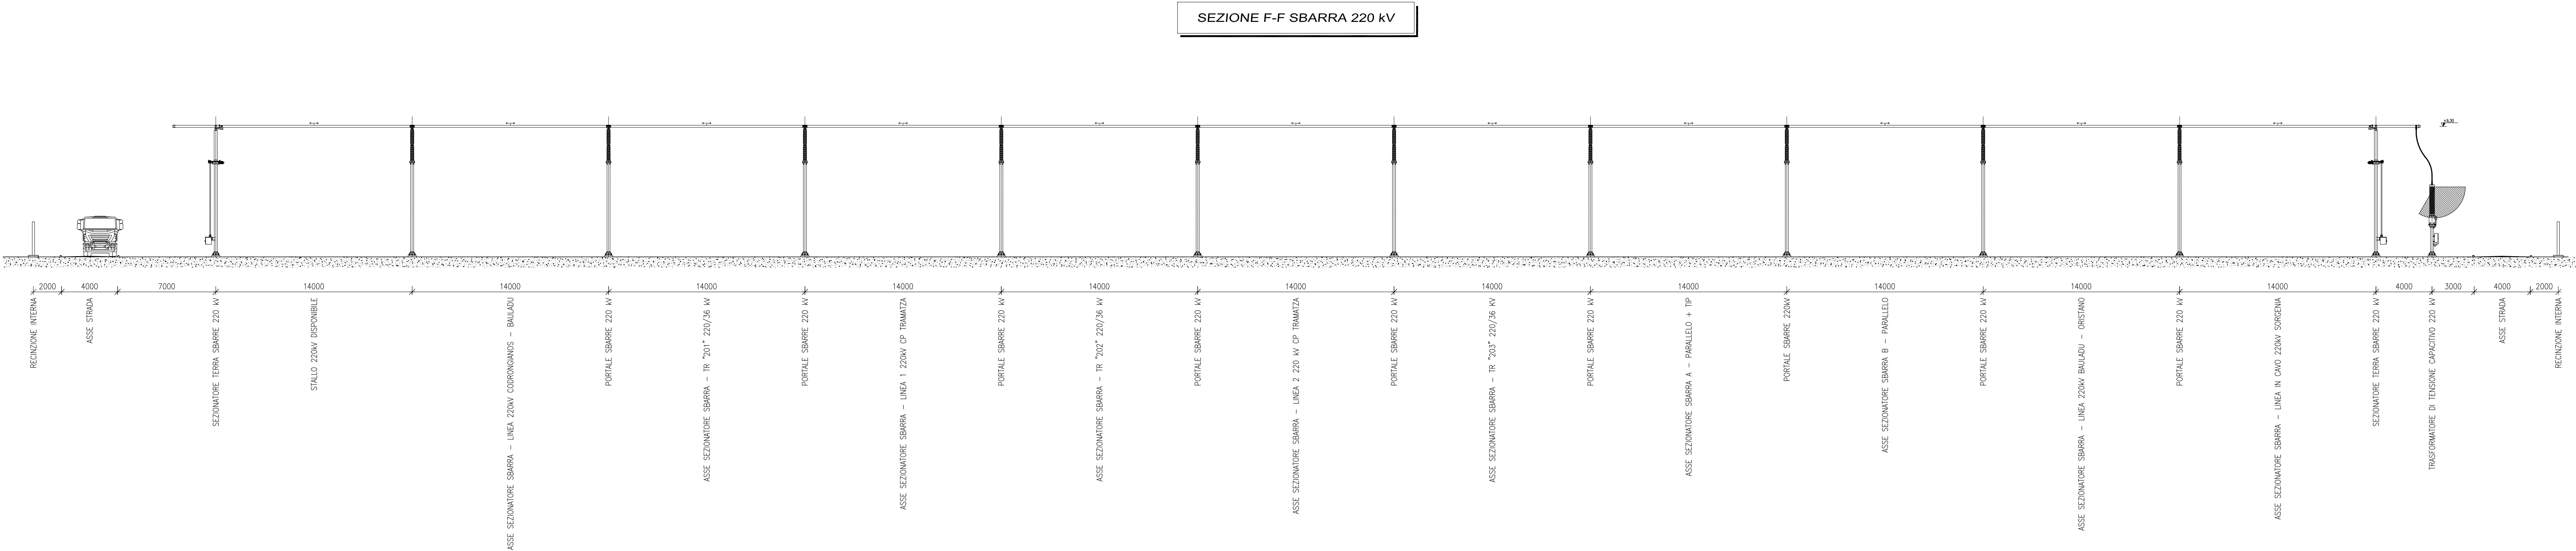

PTO - Piano Tecnico delle Opere

Nuova SE RTN 220/36 kV "Bauladu" e
relativi raccordi in entra-esce alla linea
RTN a 220 kV "Codrongianos - Oristano"

— — — ASSI SEZIONI (VEDASI DOCUMENTO 399452 – PLANIMETRIA REPARTO AT)

B	28.3.2024	106	013	093	Revisione come da richieste Terno 23.2.2024
A	3.10.2023	100	013	093	Emissione per autorizzazione
REVISIONE	DATA	ELABORATO	VERIFICATO	APPROVATO	DESCRIZIONE
COMMITTENTE					IMPIANTO
Sorgenia Renewables Srl Via Alessandro Algardi, 4 20148 - Milano (MI)					SE 220/36 kV BAULADU
INGEGNERIA & COSTRUZIONE					TITOLO
BRULLI Trasmissione					SEZIONI REPARTO AT
SCALA	FORMATO	Foglio / di	N. DOCUMENTO		
1:200	A1+	2 / 2	3 9 9 4 5 3 B		