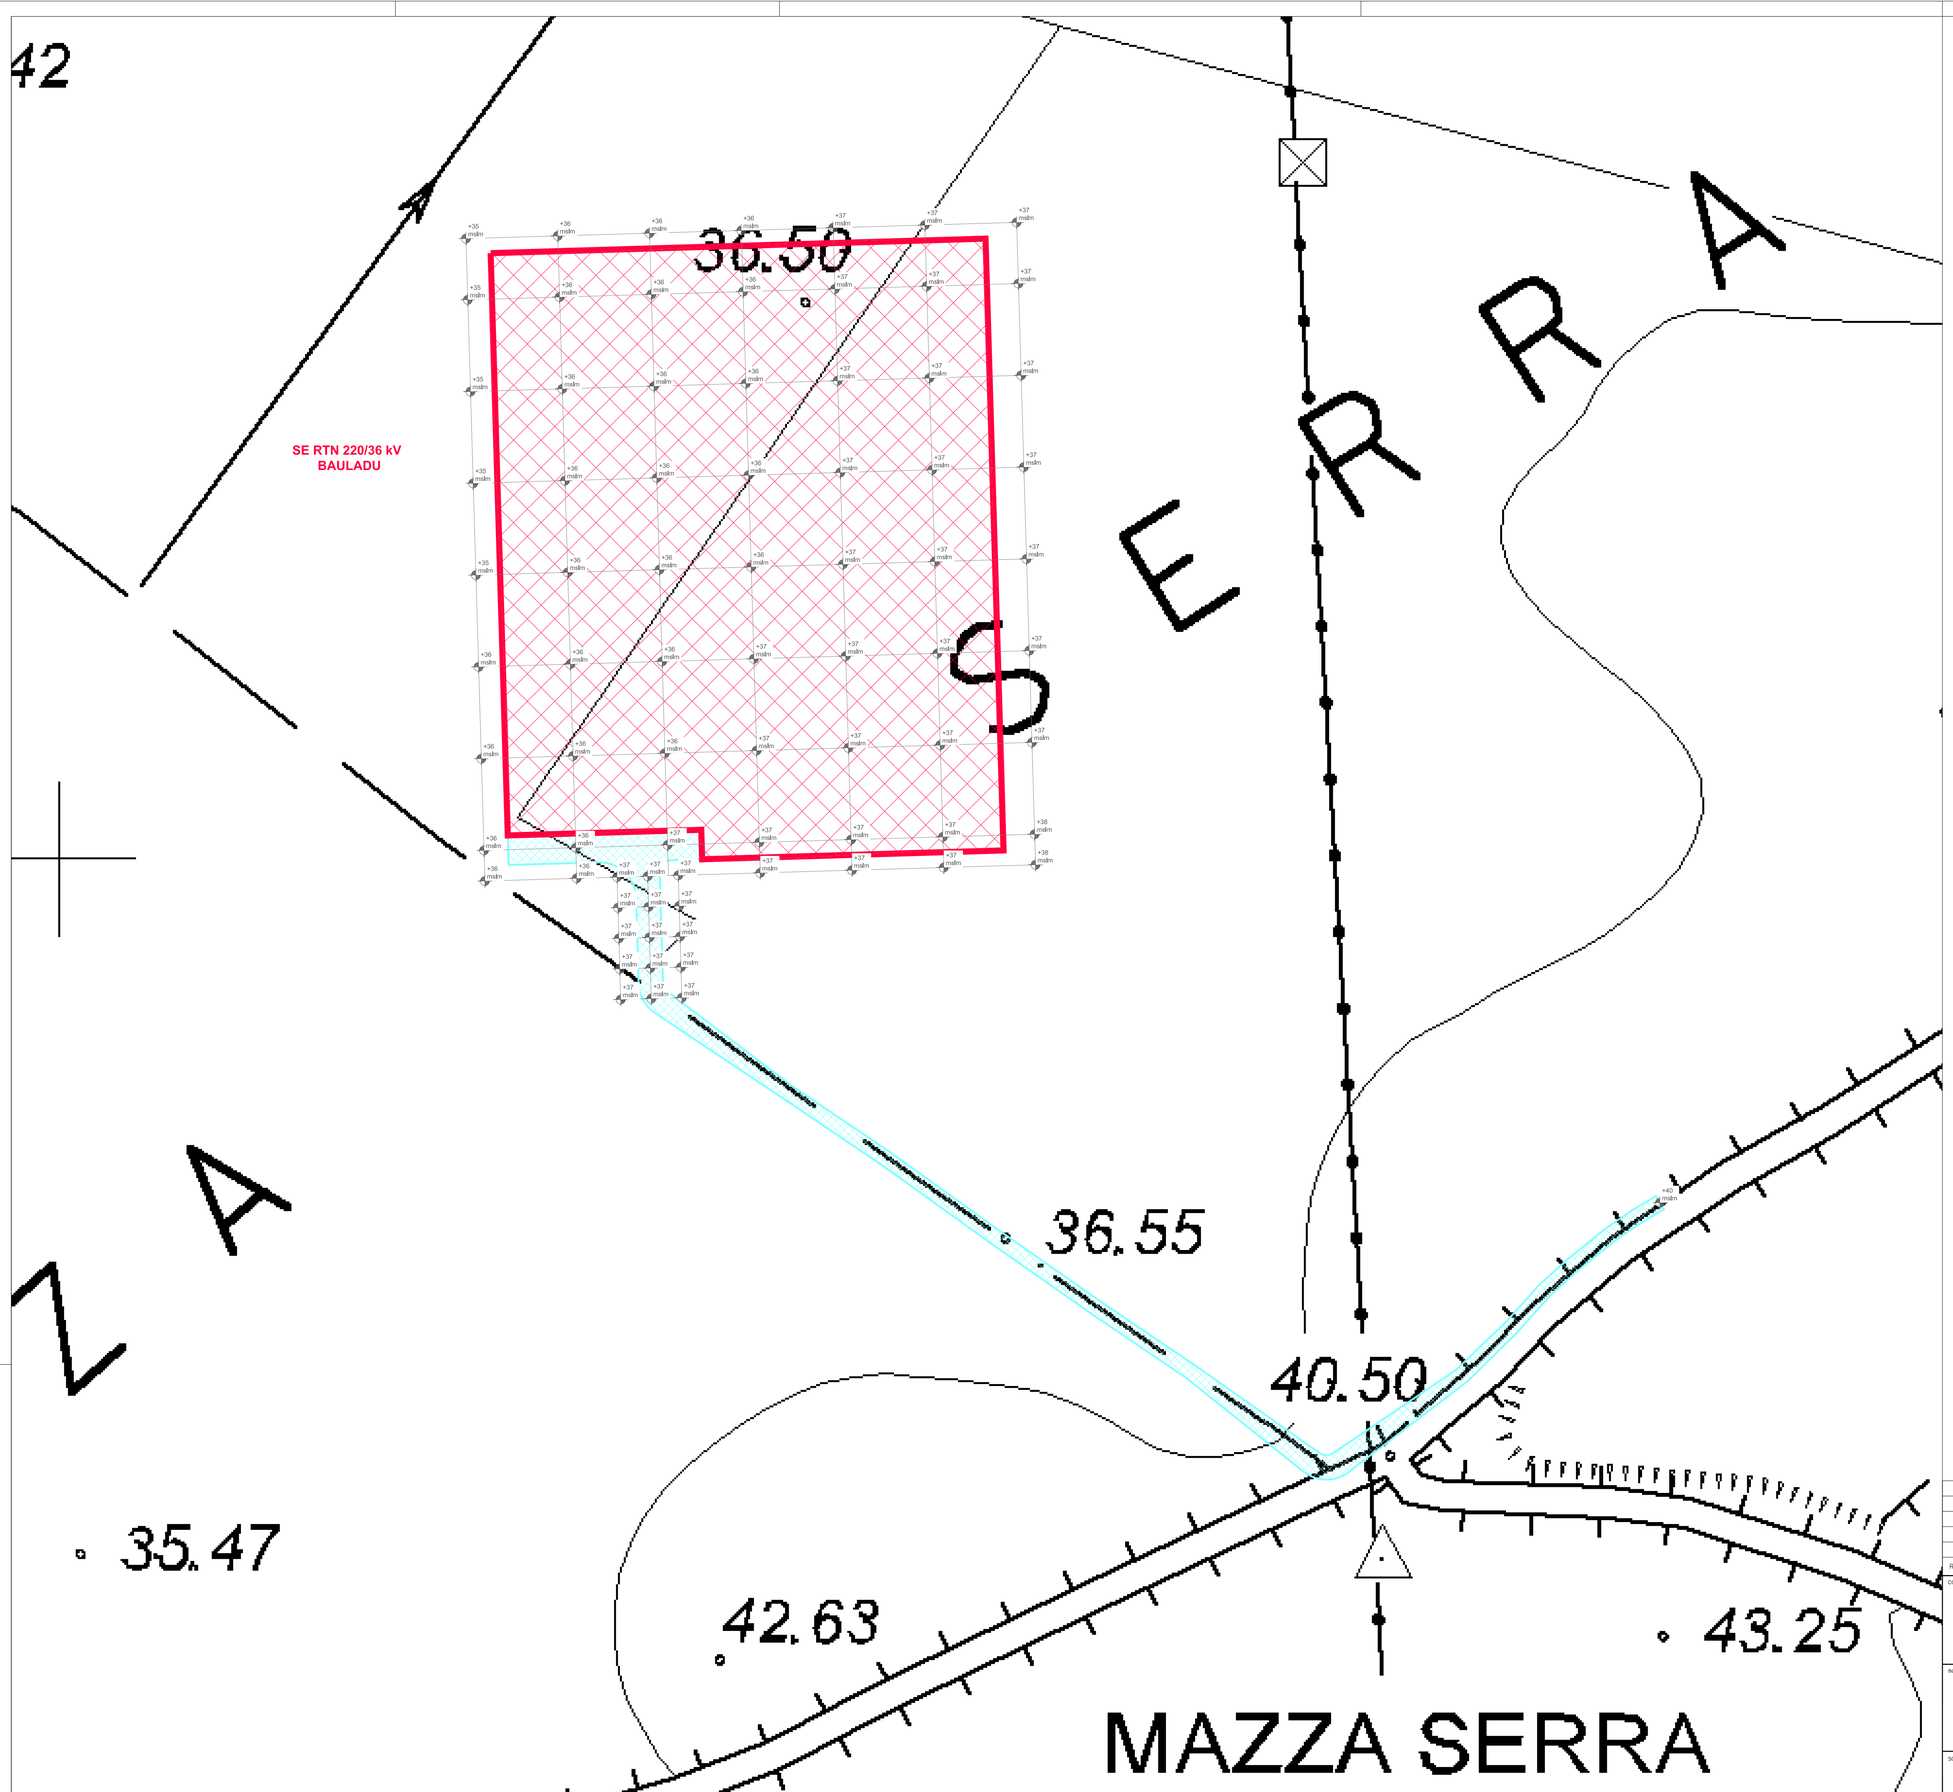

LEGENDA

- AREA STAZIONE ELETTRICA 220/36 kV BAULADU INCLUSIVA DEI 10 m DI FASCIA DI RISPETTO
- STRADA DI ACCESSO STAZIONE ELETTRICA 220/36 kV BAULADU
- QUOTA ALTIMETRICA MSLM

PTO - Piano Tecnico delle Opere

Nuova SE RTN 220/36 kV "Bauladu" e relativi raccordi in entra-esce alla linea RTN a 220 kV "Codrongianos - Oristano"

REVISIONE	DATA	ELABORATO	VERIFICATO	APPROVATO	DESCRIZIONE
C	28.3.2024	107	013	093	Revisione come da richieste Terna 23.2.2024
B	3.10.2023	107	013	093	Emissione per autorizzazione
A	29.5.2023	097	013	093	Emissione per studio di prefattibilità

COMMITTENTE

Sorgenia Renewables Srl
Via Alessandro Algardi, 4
20148 - Milano (MI)

IMPIANTO

SE 220/36 kV BAULADU

INGEGNERIA & COSTRUZIONI

BRULLI trasmissione

TITOLO

RILIEVO PLANO ALTIMETRICO E SEZIONI DEL SITO

SCALA	FORMATO	FOGLIO / DI	N. DOCUMENTO
1 : 5.000	A1	1 / 2	3 9 9 4 6 1 C

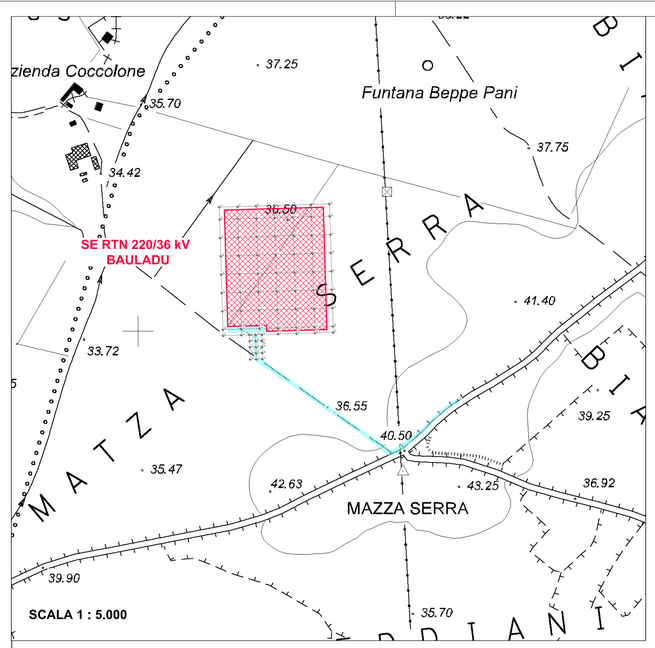

SOLUZIONE A

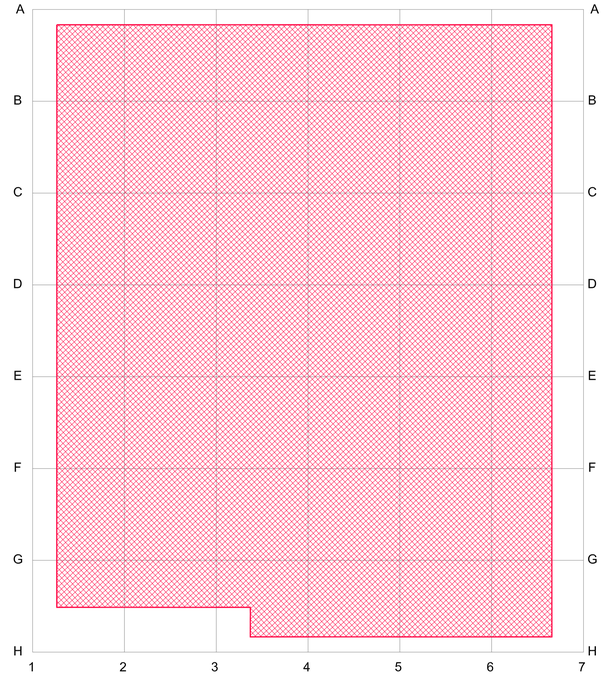

SCALA 1 : 1.000

SEZIONE A

PUNTO GRIGLIA	1	2	3	4	5	6	7
QUOTA (msm)	35.5	35.8	36.1	36.5	36.7	37.0	37.3
PROGRESSIVA (m)	0	30	60	90	120	150	180

SEZIONE B

PUNTO GRIGLIA	1	2	3	4	5	6	7
QUOTA (msm)	35.4	35.7	36	36.3	36.6	37	37.4
PROGRESSIVA (m)	0	30	60	90	120	150	180

SEZIONE C

PUNTO GRIGLIA	1	2	3	4	5	6	7
QUOTA (msm)	35.4	35.7	36	36.3	36.7	37	37.5
PROGRESSIVA (m)	0	30	60	90	120	150	180

SEZIONE D

PUNTO GRIGLIA	1	2	3	4	5	6	7
QUOTA (msm)	35.5	35.8	36.1	36.4	36.8	37.1	37.5
PROGRESSIVA (m)	0	30	60	90	120	150	180

SEZIONE E

PUNTO GRIGLIA	1	2	3	4	5	6	7
QUOTA (msm)	36	35.9	36.2	36.5	36.9	37.2	37.5
PROGRESSIVA (m)	0	30	60	90	120	150	180

SEZIONE F

PUNTO GRIGLIA	1	2	3	4	5	6	7
QUOTA (msm)	35.7	36	36.4	36.7	37	37.2	37.5
PROGRESSIVA (m)	0	30	60	90	120	150	180

SEZIONE G

PUNTO GRIGLIA	1	2	3	4	5	6	7
QUOTA (msm)	36	36.2	36.5	36.8	37.1	37.3	37.6
PROGRESSIVA (m)	0	30	60	90	120	150	180

SEZIONE H

PUNTO GRIGLIA	1	2	3	4	5	6	7
QUOTA (msm)	36.2	36.5	36.8	37	37.2	37.4	37.6
PROGRESSIVA (m)	0	30	60	90	120	150	180

LEGENDA

- AREA STAZIONE ELETTRICA 220/36 kV BAULADU INCLUSIVA DEI 10 m DI FASCIA DI RISPETTO
- STRADA DI ACCESSO STAZIONE ELETTRICA 220/36 kV BAULADU
- DEMOLIZIONE/SCAVO
- COSTRUZIONE/RIPORTO

NOTE

+37.1 msl m — QUOTA ASSOLUTA PIANO FINITO (+0.7 m DAL PIANO "0" 36.4 msl m)

Scavo	Riporto
7806	5429

PTO - Piano Tecnico delle Opere

Nuova SE RTN 220/36 kV "Bauladu" e relativi raccordi in entra-esce alla linea RTN a 220 kV "Codrongianos - Oristano"

REVISIONE	DATA	ELABORATO	VERIFICATO	APPROVATO	DESCRIZIONE
C	28.3.2024	107	013	093	Revisione come da richieste Terna 23.2.2024
B	3.10.2023	107	013	093	Emissione per autorizzazione
A	29.5.2023	097	013	093	Emissione per studio di prefattibilità

COMMITTENTE

Sorgenia Renewables Srl
Via Alessandro Algardi, 4
20148 - Milano (MI)

IMPIANTO

SE 220/36 kV BAULADU

INGEGNERIA & COSTRUZIONI

BRULLI trasmissione

TITOLO

RILIEVO PLANO ALTIMETRICO E SEZIONI DEL SITO

SCALA	FORMATO	FOGLIO / DI	N. DOCUMENTO
VARIE	A1	2 / 2	3 9 9 4 6 1 C