

PTO - Piano Tecnico delle Opere


Nuova SE RTN 220/36 kV "Bauladu" e relativi raccordi in entra-esce alla linea RTN a 220 kV "Codrongianos - Oristano"




Gluc Brullini

		<i>Gianluca Brullini</i>	<i>Ben. Brullini</i>	<i>Gluc Brullini</i>	
B	28.3.2024	107	013	093	Emissione come da richieste Terna 23.2.2024
A	3.10.2023	107	013	093	Emissione per autorizzazione
REVISIONE	DATA	ELABORATO	VERIFICATO	APPROVATO	DESCRIZIONE
COMMITTENTE Sorgenia Renewables Srl Via Alessandro Algardi, 4 20148 - Milano (MI)					IMPIANTO SE 220/36 kV BAULADU
INGEGNERIA & COSTRUZIONI BRULLI [trasmissione]					TITOLO CANCELLO
SCALA 1 : 25	FORMATO A1	FOGLIO / DI 0 / 1		N. DOCUMENTO 3 9 9 4 6 3 A	


SEZIONE A-A

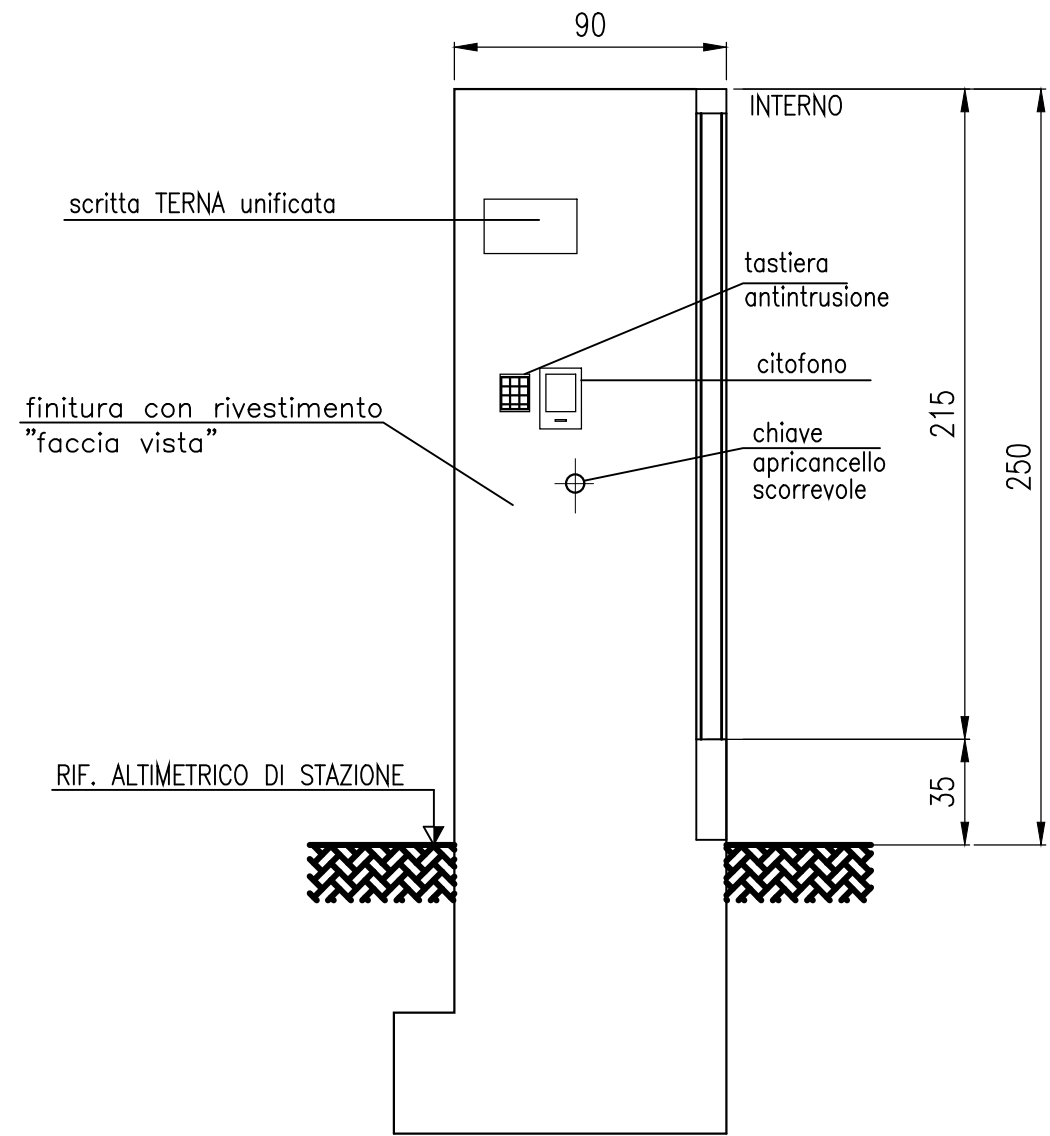


PROSPETTO

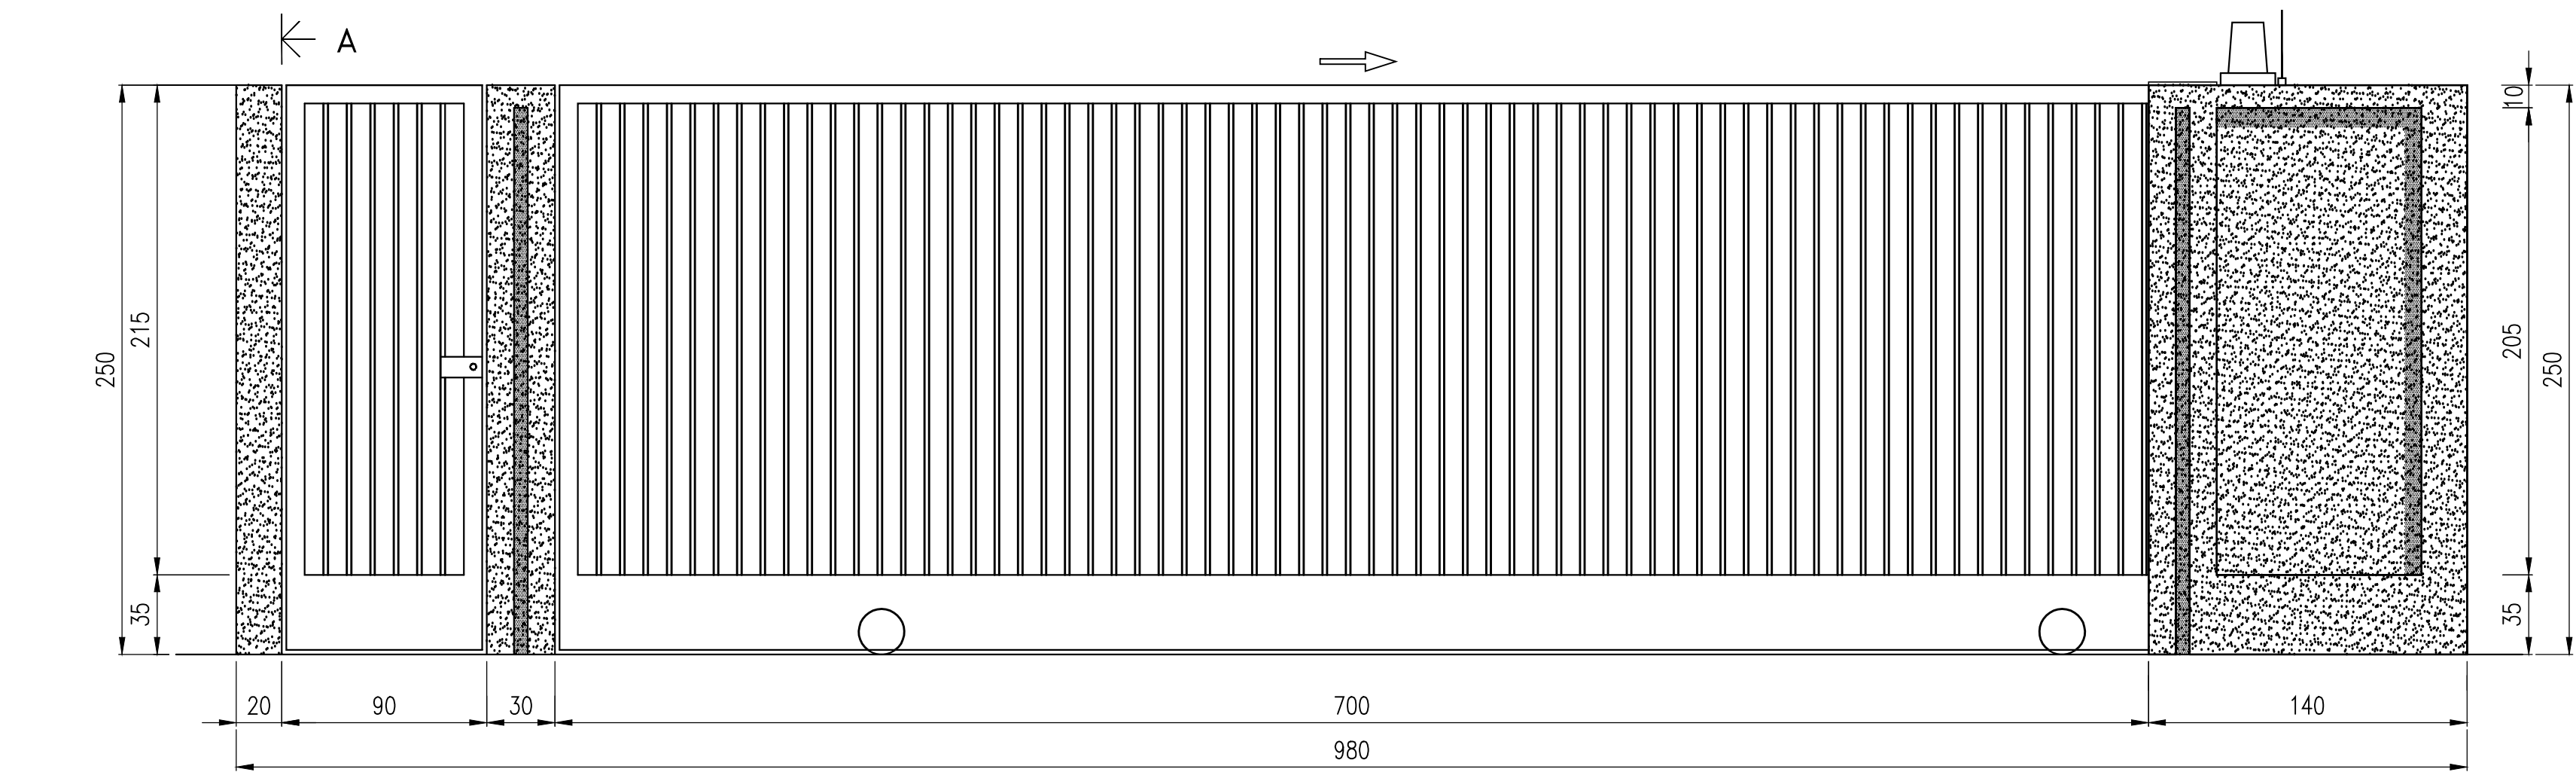


PIANTA

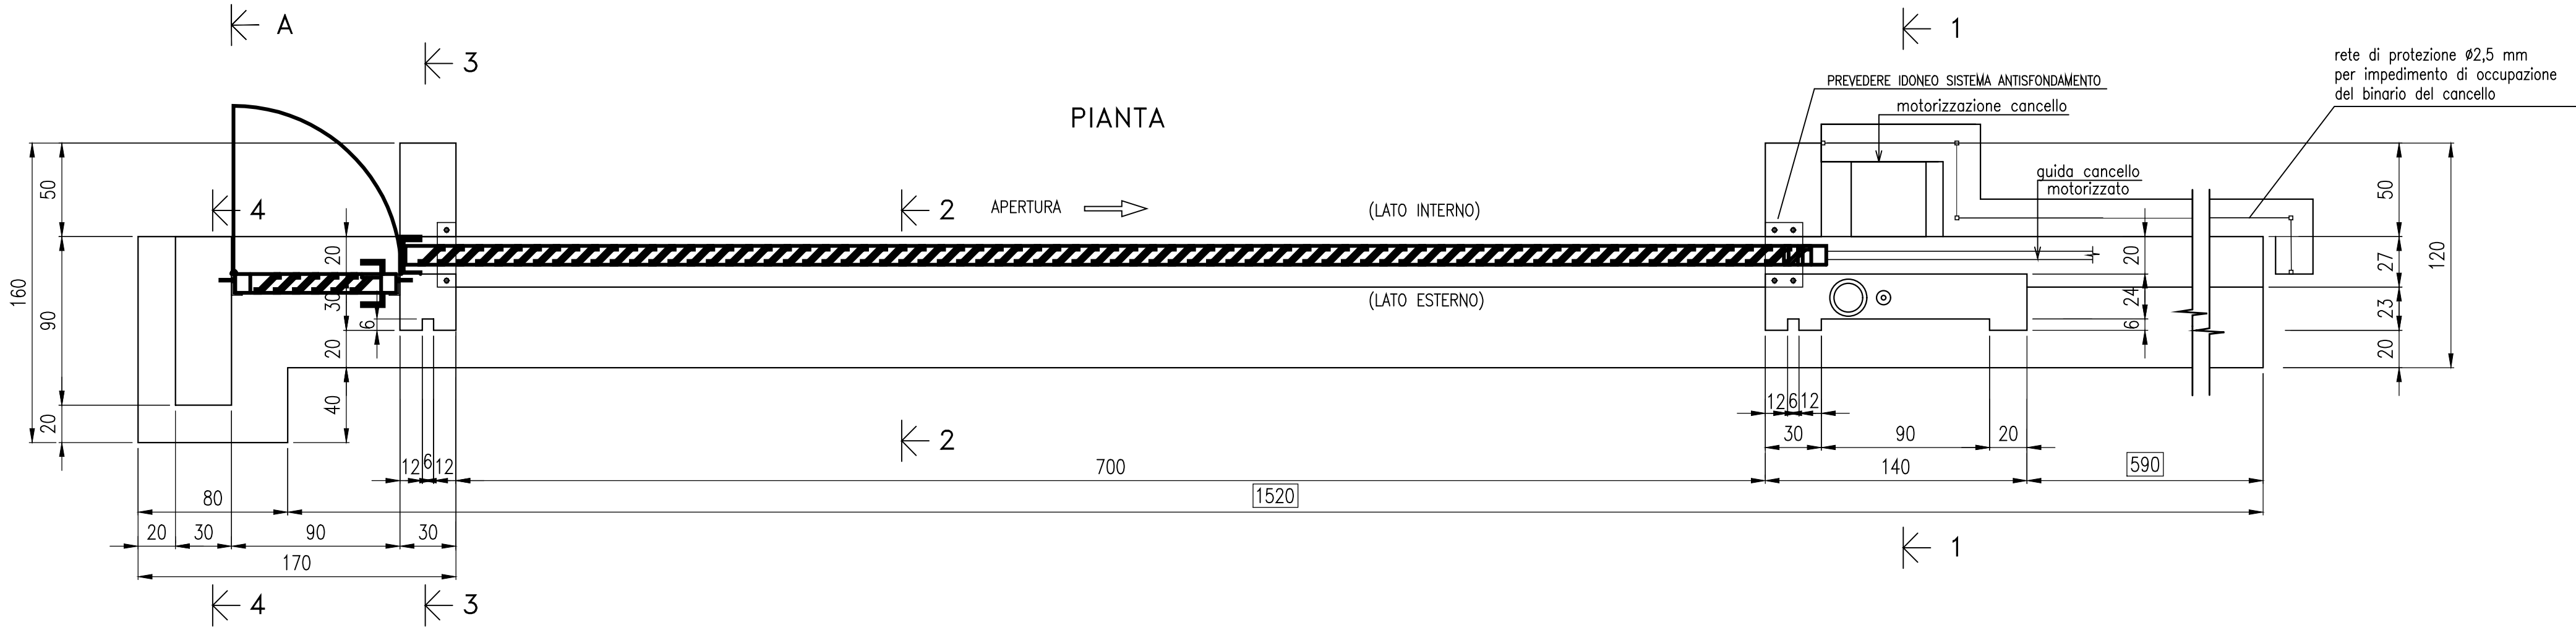


SEZIONE 1-1

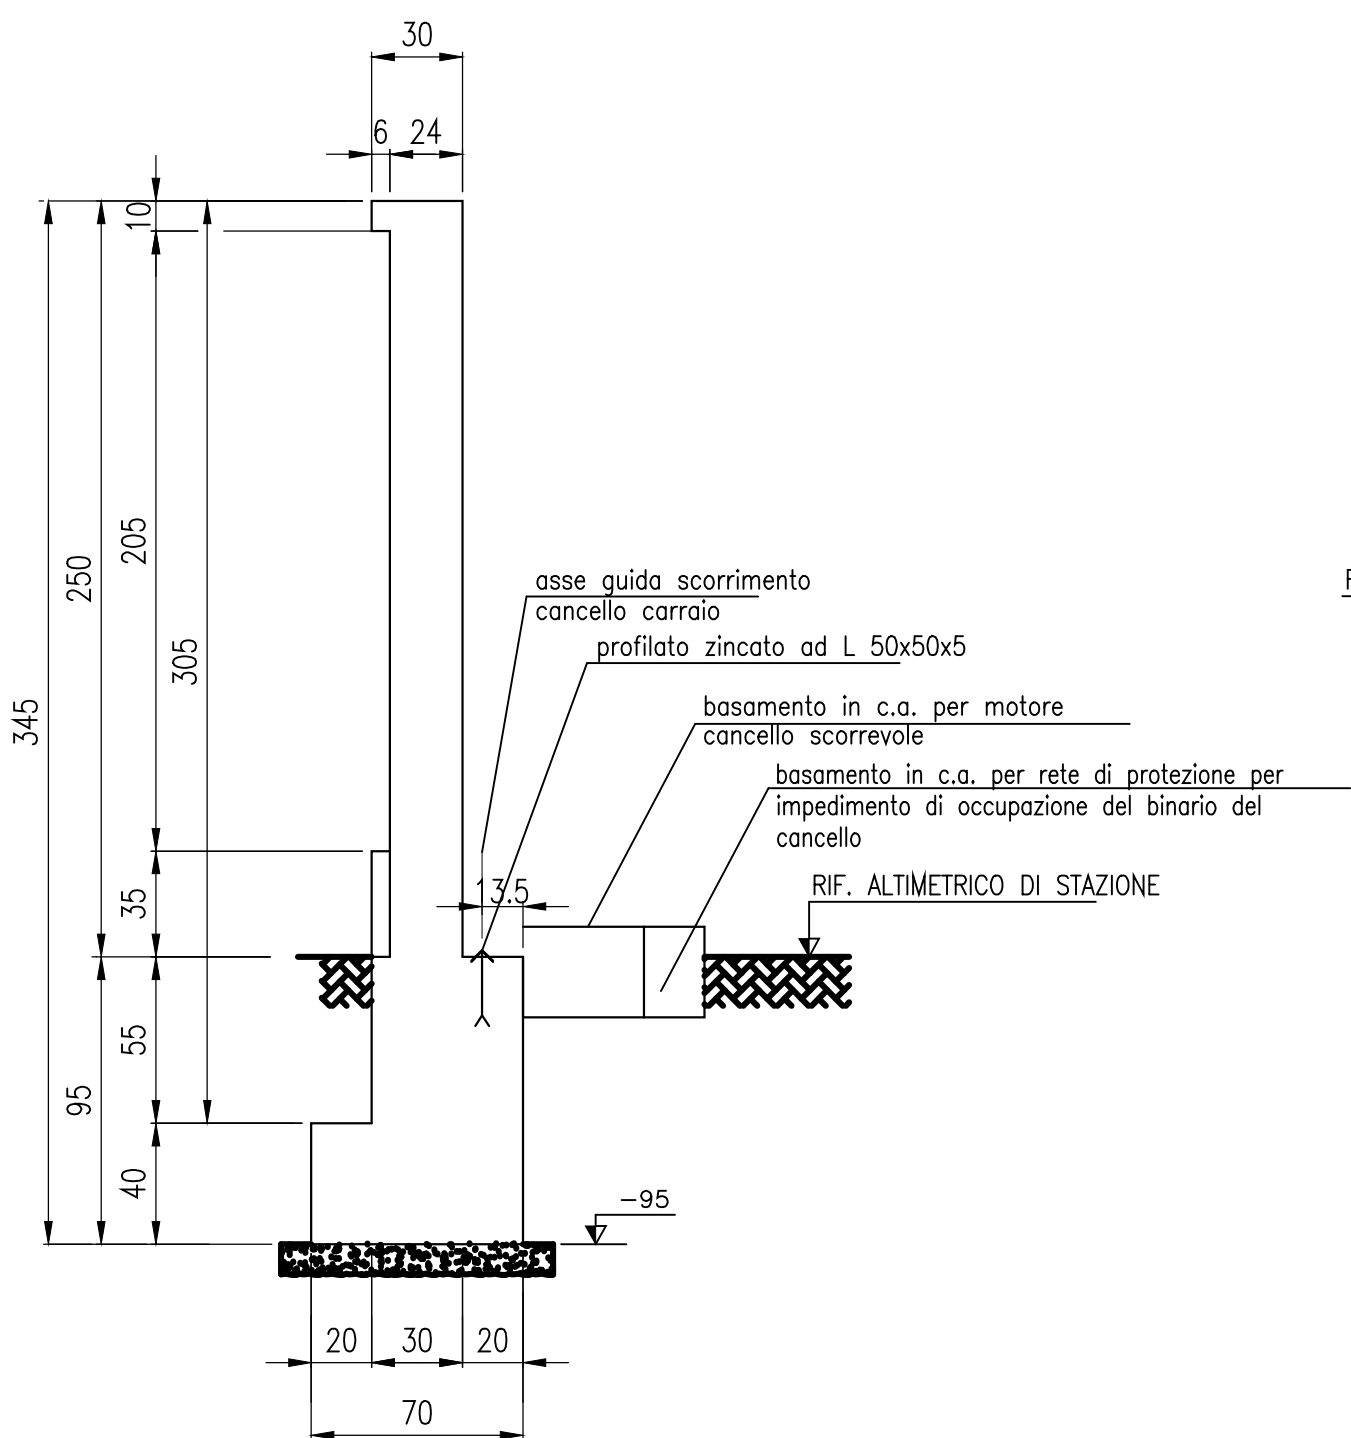


SEZIONE 2-2

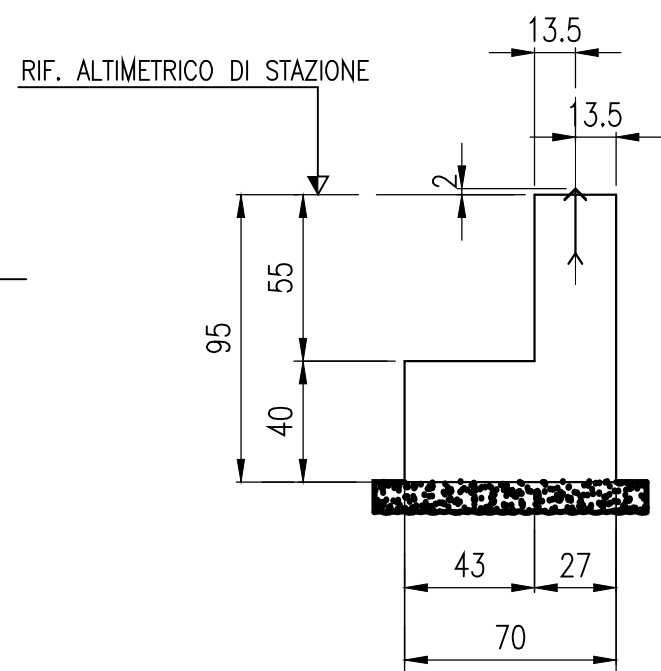

SEZIONE 3-3

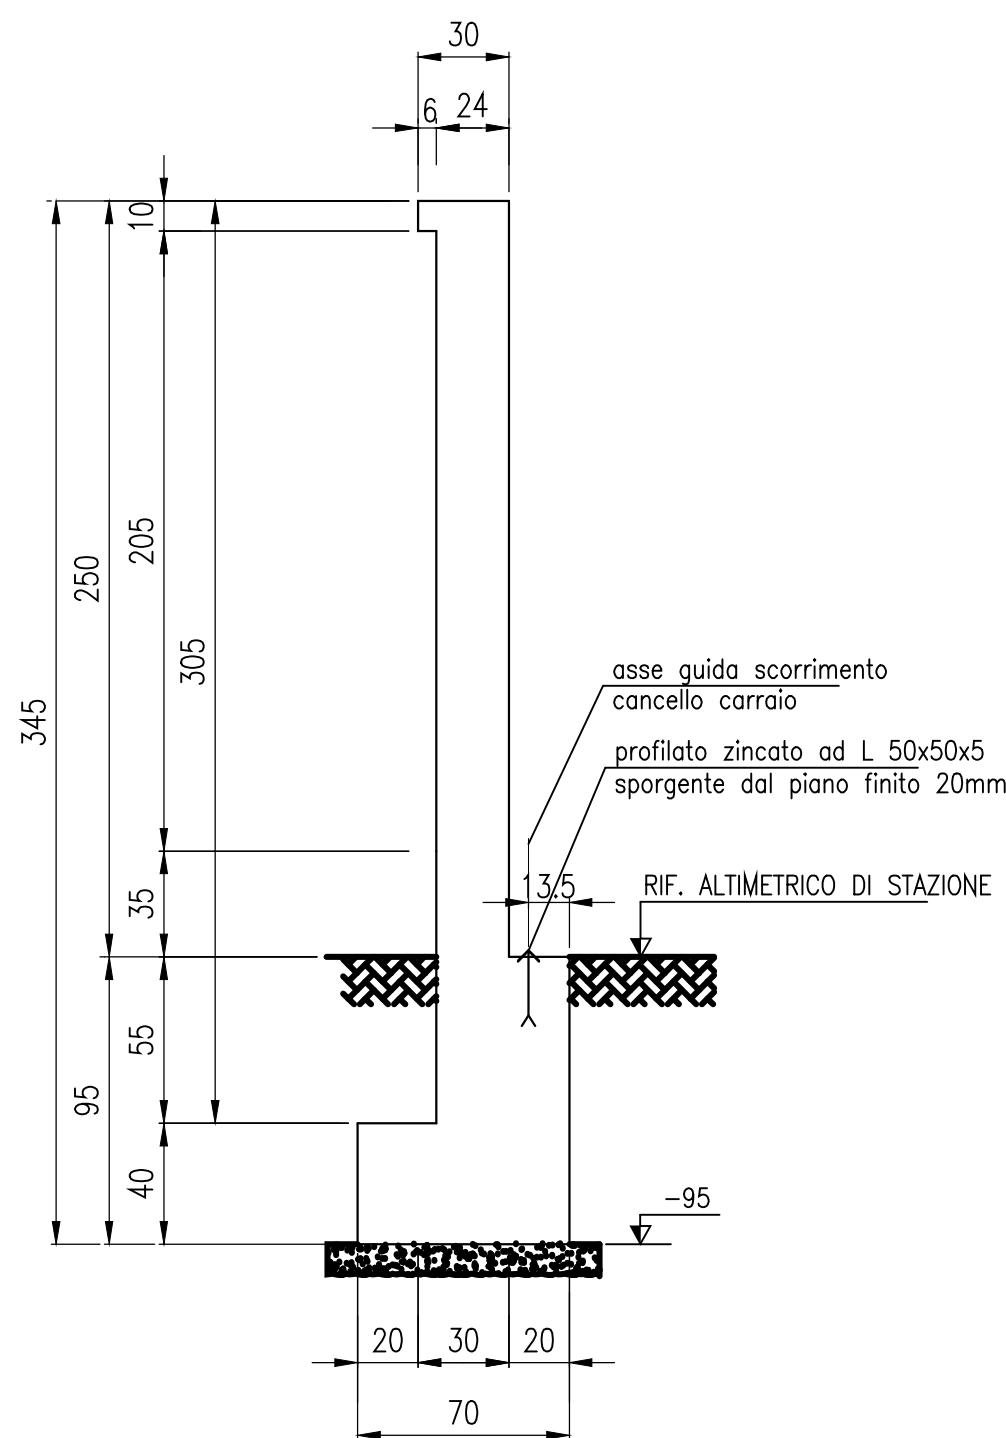

SEZIONE 4-4

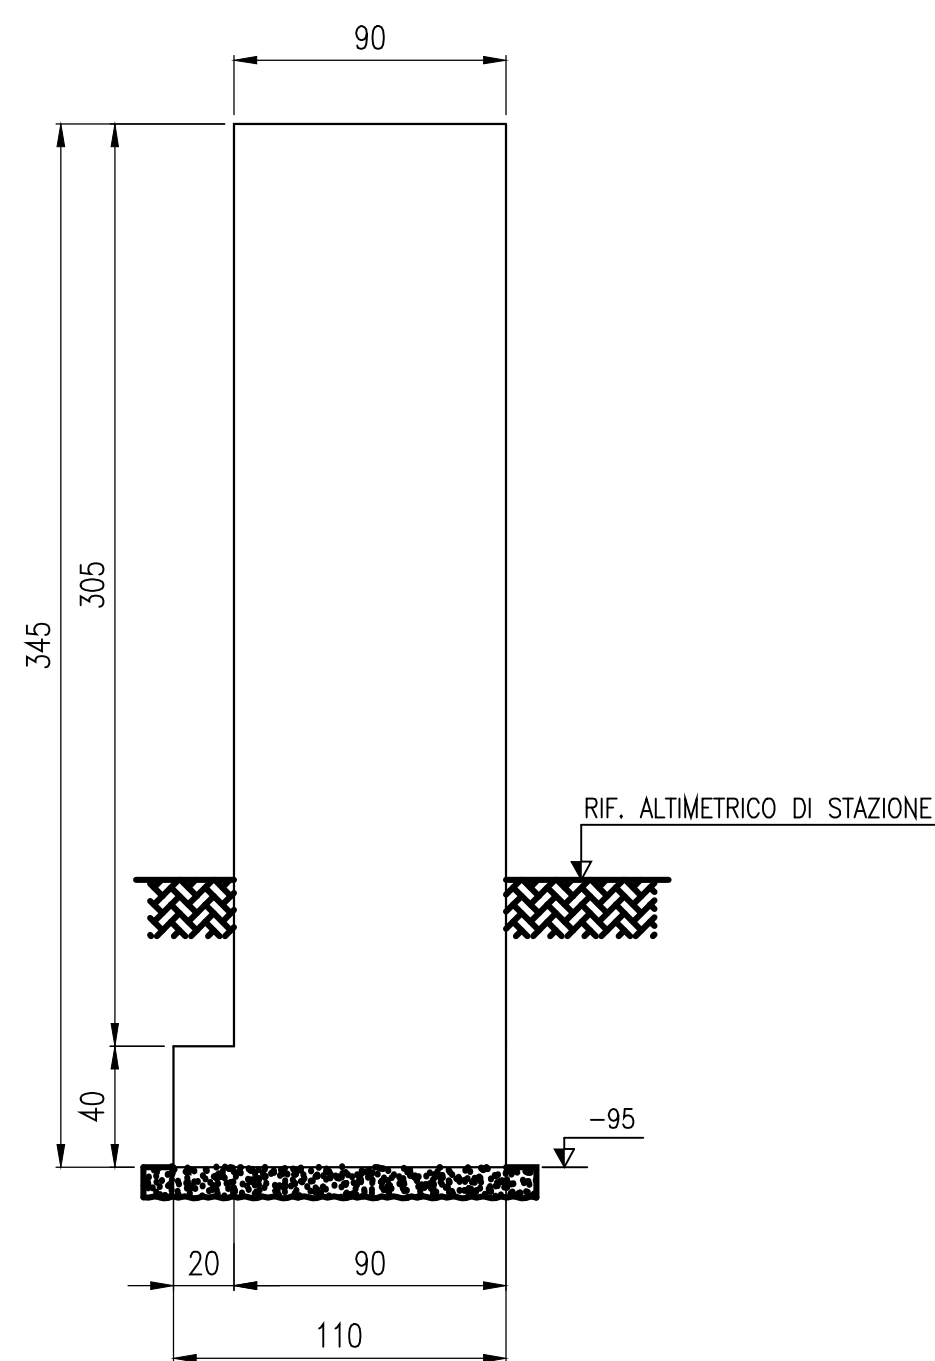

NOTA GENERALE:

QUOTE DIMENSIONALI IN cm, QUOTE IN ELEVAZIONE IN cm

Identificativo ISMES: C2300184	Date: Settembre 2022
	Progettista: V. Rebecchi
	Redatto: S. Longo
	Verificato: V. Rebecchi, P. Bonalumi
	Approvato: F. Carnevale

REVISIONI					
02	Settembre 2022	Revisione generale	R. Carillo, S. Mariani, G. Camerlengo, S. Ricci, E. Stabile	A. Talamo	R. Spicci
01	Dicembre 2018	Adeguamento a NTC 2018	M. De Donati, S. Savatini	M. Amoretti	G. Ricci
00	30/10/2013	Validazione con commenti Terna ottobre 2013	M. Amoretti, A. Scizzari, D. Malgouyres	A. Ali	G. Ricci
N.	DATA	DESCRIZIONE	ELABORATO	VERIFICATO	APPROVATO

TIPOLOGIA DELL'ELABORATO	CODIFICA DELL'ELABORATO			
SCHEMATICO	B C DS4000 U ST 10008			
PROGETTO	TITOLO			
Unificato stazioni Terna Rete Italia	STAZIONI ELETTRICHE A. T. COSTRUTTIVO DI RIFERIMENTO: D C DS4000 U ST 10008 COMPUTO DI RIFERIMENTO: A C DS4000 U ST 10008 Cancello carrabile d'ingresso			
RICAVATO DAL DOC. TERNA				
—				
CLASSIFICAZIONE DI SICUREZZA				
Aziendale				
NOME DEL FILE	SCALA CAD	FORMATO	SCALA	FOGLIO
B C DS4000 U ST 10008_02.dwg	1 unità = 1:1	A	1:25	01 / 01

Questo documento contiene informazioni di proprietà Terna Rete Italia S.p.A. e deve essere utilizzato esclusivamente dal destinatario in relazione alle finalità per le quali è stato ricevuto. E' vietata qualsiasi forma di riproduzione o di divulgazione senza l'esplicito consenso di Terna Rete Italia S.p.A.
This document contains information proprietary to Terna Rete Italia S.p.A. and it will have to be used exclusively for the purposes for which it has been furnished. Whichever stage of spreading or reproduction without the written permission of Terna Rete Italia S.p.A. is prohibi.