




PTO - Piano Tecnico delle Opere

Nuova SE RTN 220/36 kV "Bauladu" e
relativi raccordi in entra-esce alla linea
RTN a 220 kV "Codrongianos - Oristano"

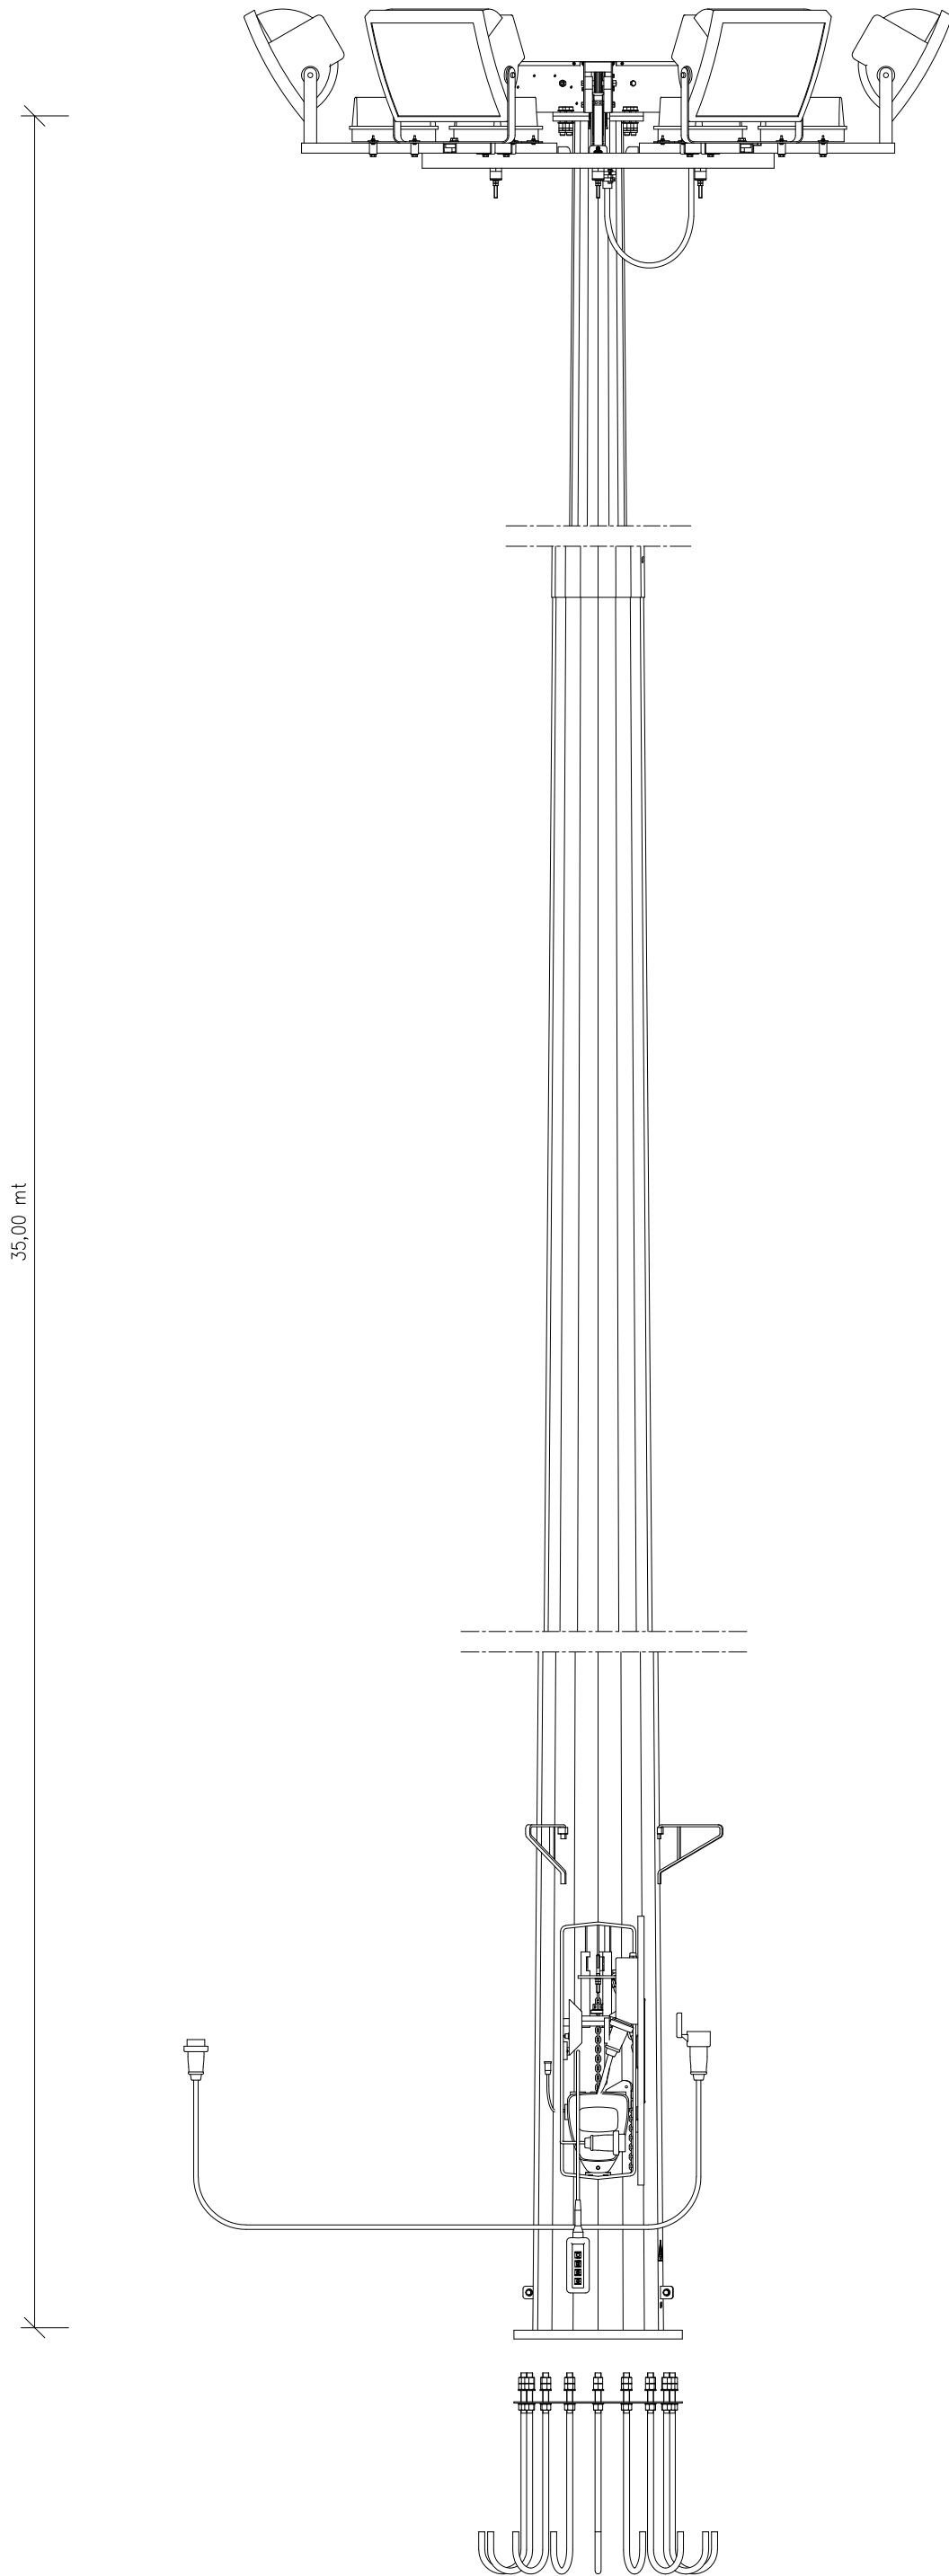

Giulio B. Ugnoni

		<i>Giulio B. Ugnoni</i>	<i>B. Ugnoni</i>	<i>B. Ugnoni</i>	
B	28.3.2024	107	013	093	Revisione come da richieste Terna 23.2.2024
A	3.10.2023	107	013	093	Emissione per autorizzazione
REVISIONE	DATA	ELABORATO	VERIFICATO	APPROVATO	DESCRIZIONE
COMMITTENTE Sorgenia Renewables Srl Via Alessando Algardi, 4 20148 - Milano (MI)					IMPIANTO SE 220/36 kV BAULADU
INGEGNERIA & COSTRUZIONI BRULLI trasmissione					TITOLO TORRE FARO
SCALA -	FORMATO A2	FOGLIO / DI 1 / 1		N. DOCUMENTO 3 9 9 4 6 4 B	