

PTO - Piano Tecnico delle Opere

Nuova SE RTN 220/36 kV "Bauladu" e relativi raccordi in entra-esce alla linea RTN a 220 kV "Codrongianos - Oristano"










Luca Brulli

		<i>Luca Brulli</i>	<i>Luca Brulli</i>	<i>Luca Brulli</i>	
B	28.3.2024	107	013	093	Revisione come da richieste Terna 23.2.2024
A	3.10.2023	107	013	093	Emissione per autorizzazione
REVISIONE	DATA	ELABORATO	VERIFICATO	APPROVATO	DESCRIZIONE
COMMITTENTE Sorgenia Renewables Srl Via Alessandro Algardi, 4 20148 - Milano (MI)					IMPIANTO SE 220/36 kV BAULADU
INGEGNERIA & COSTRUZIONI BRULLI trasmissione					TITOLO ARCHITETTONICO EDIFICIO SERVIZI AUSILIARI
SCALA 1 : 50	FORMATO A1	FOGLIO / DI 0 / 1		N. DOCUMENTO 3 9 9 4 6 8 B	


PIANTA IMPIANTISTICA

PIANTA ARCHITETTONICA


PIANTA COPERTURA

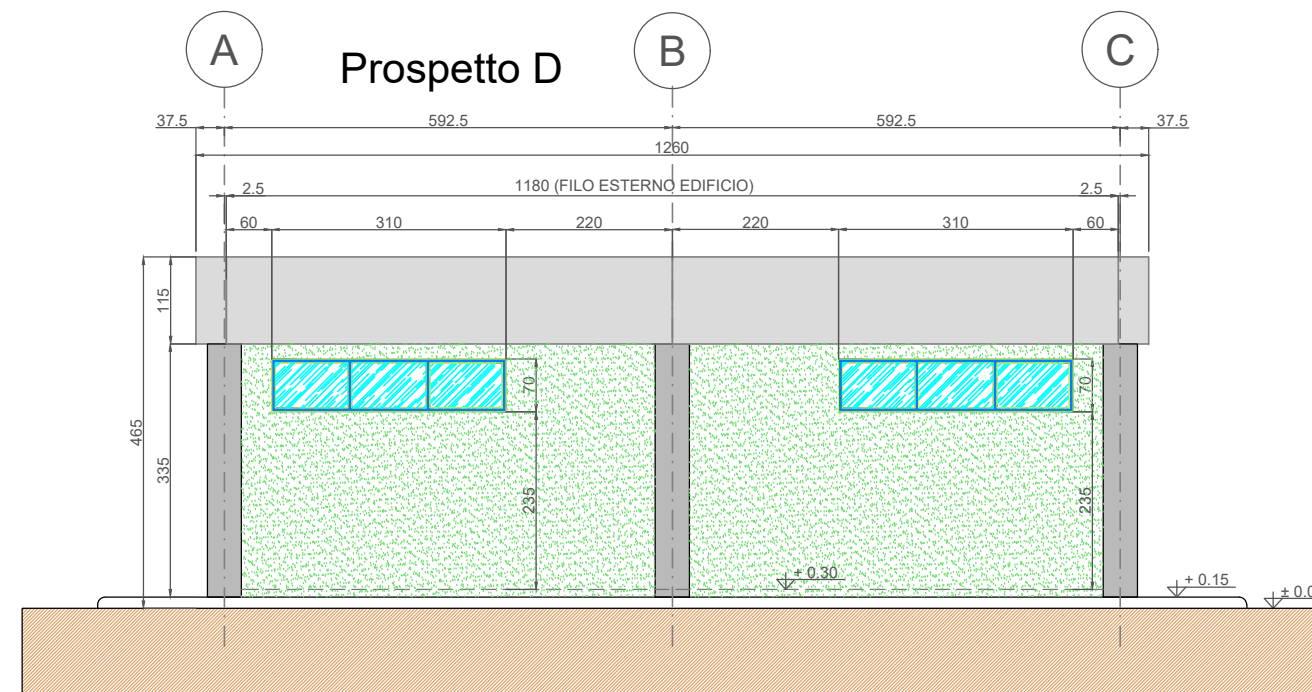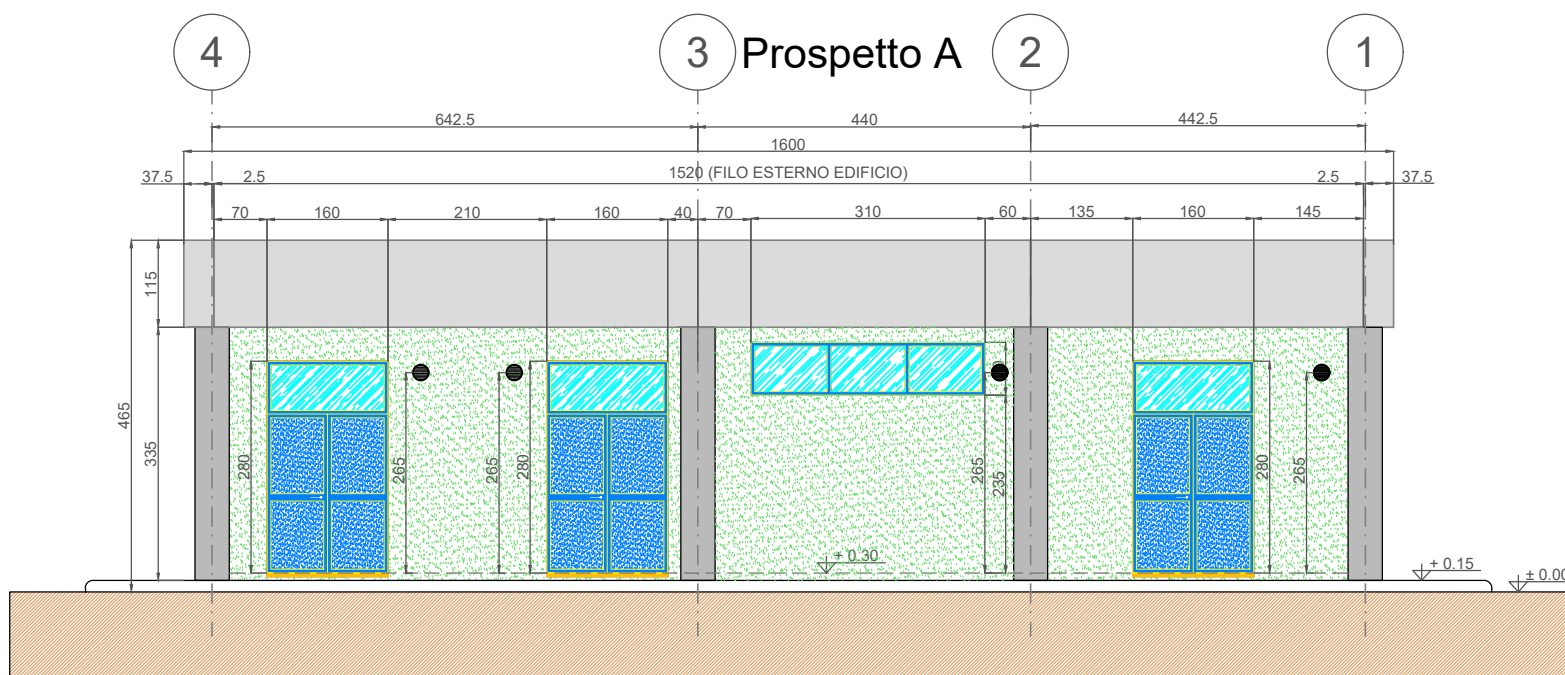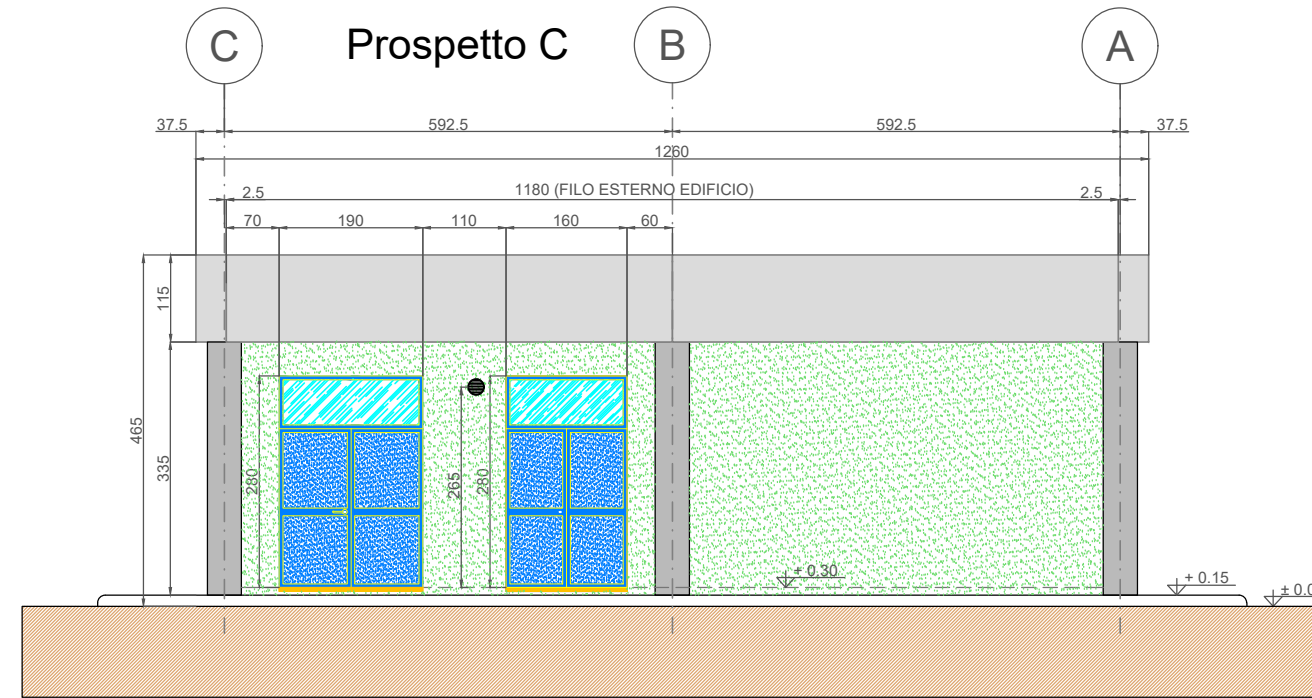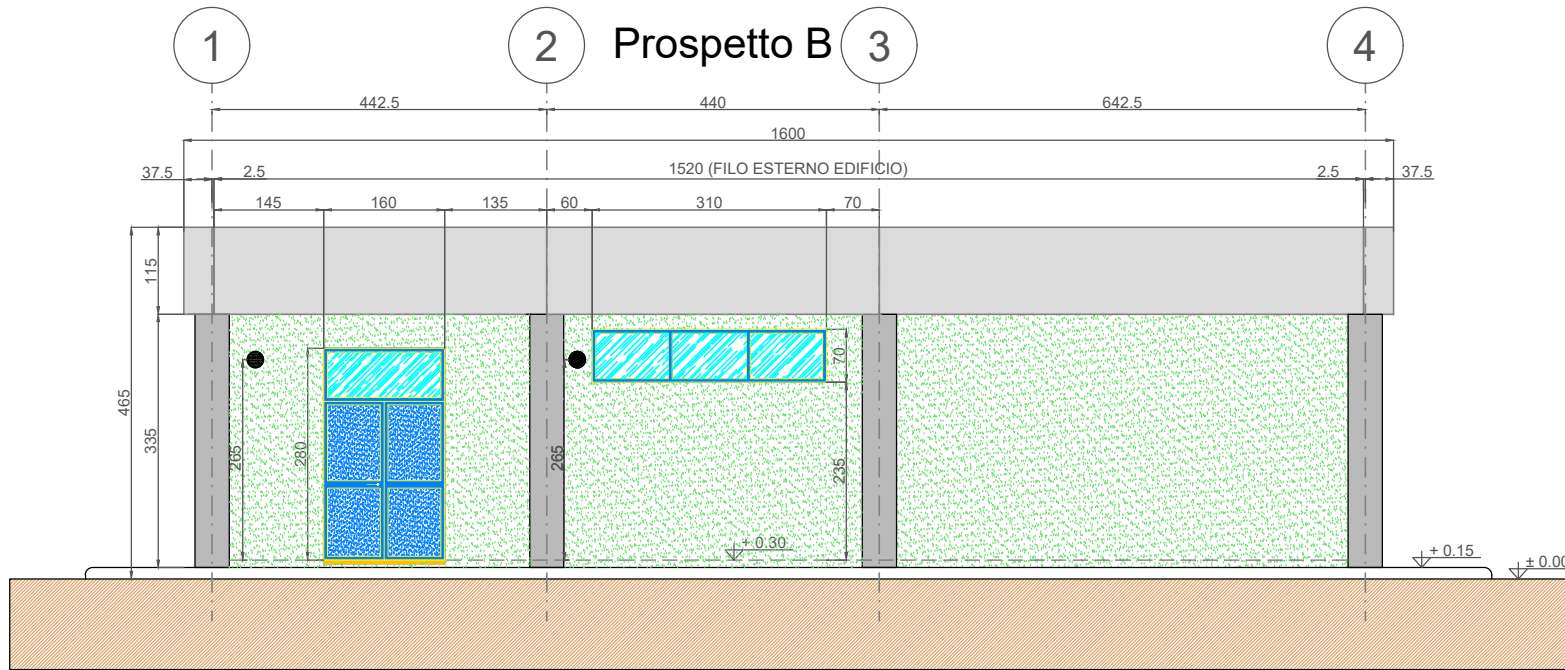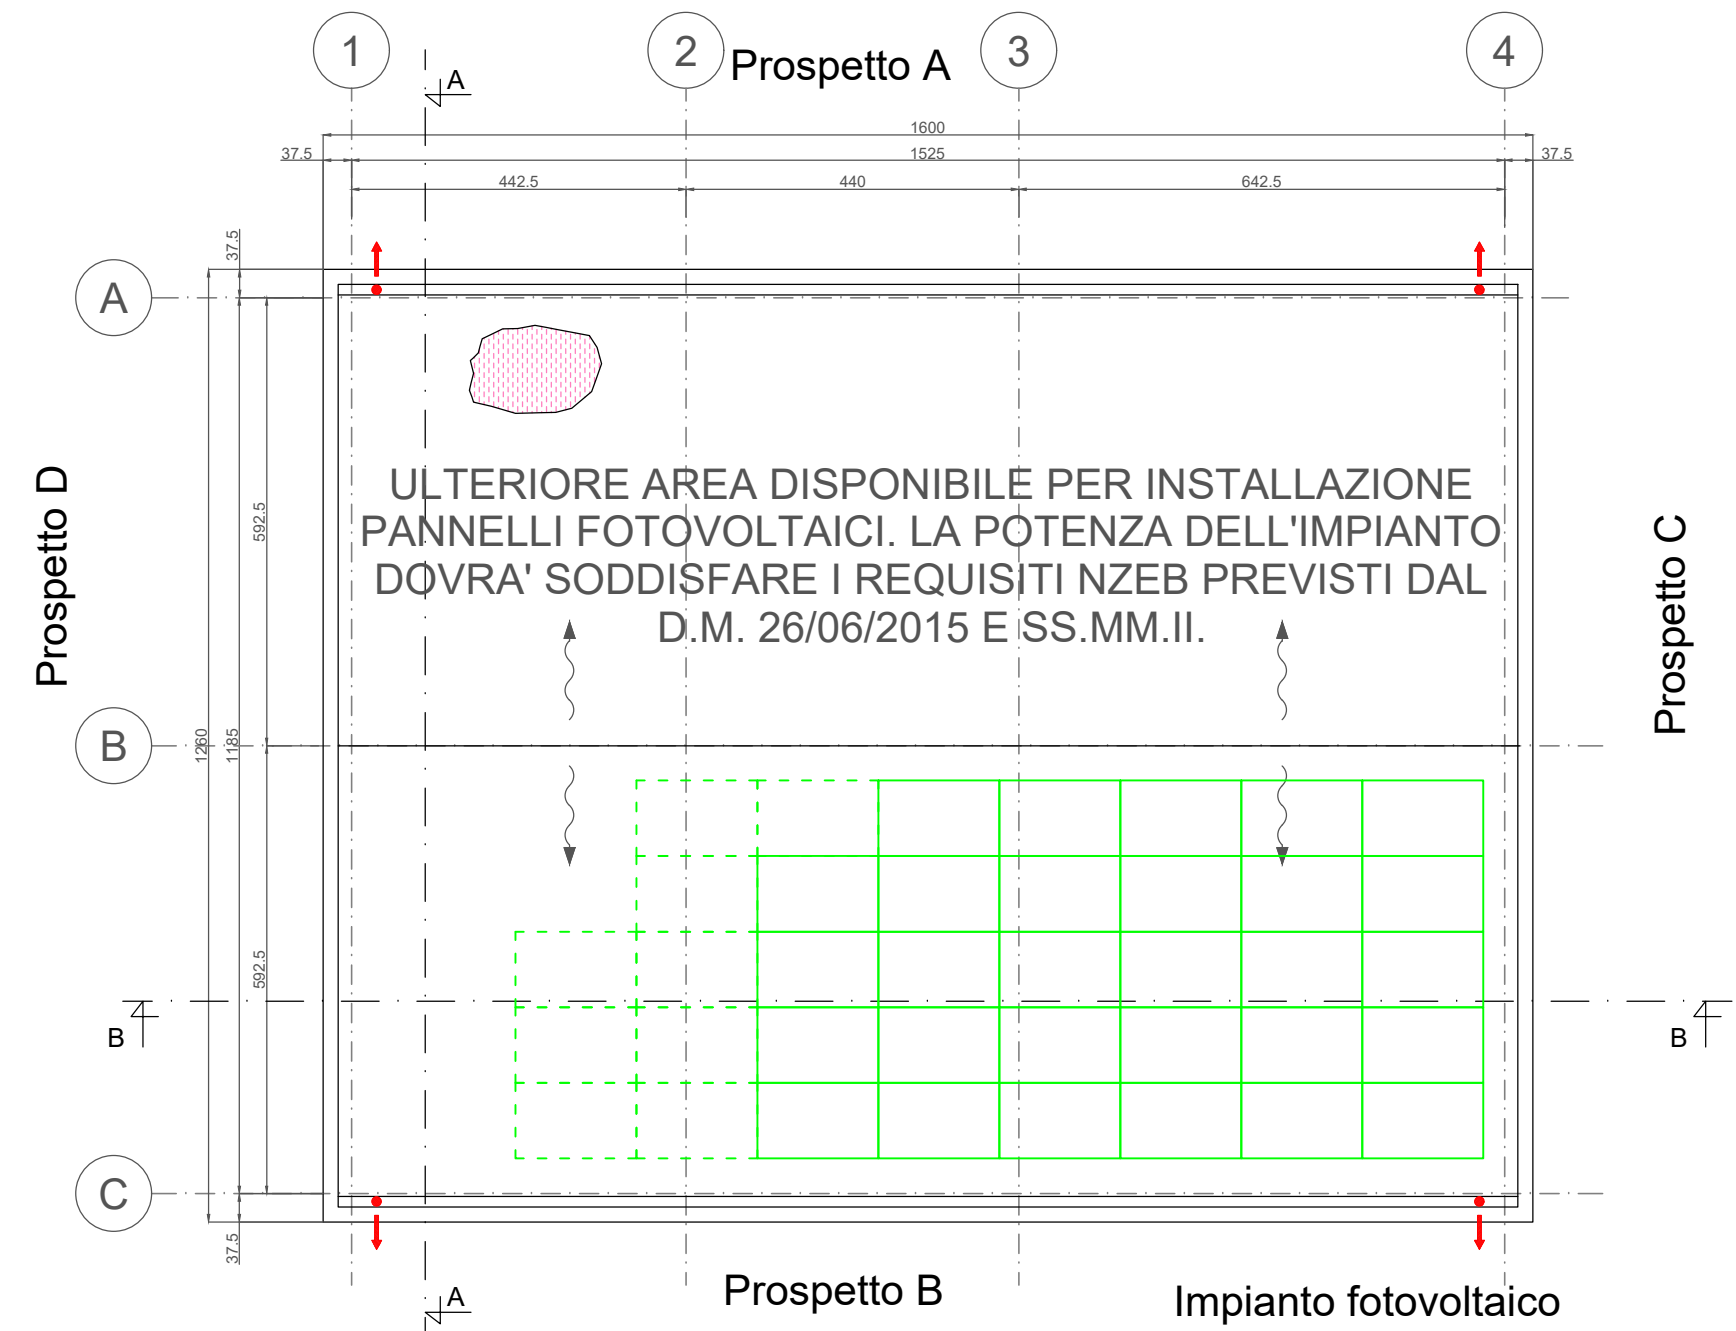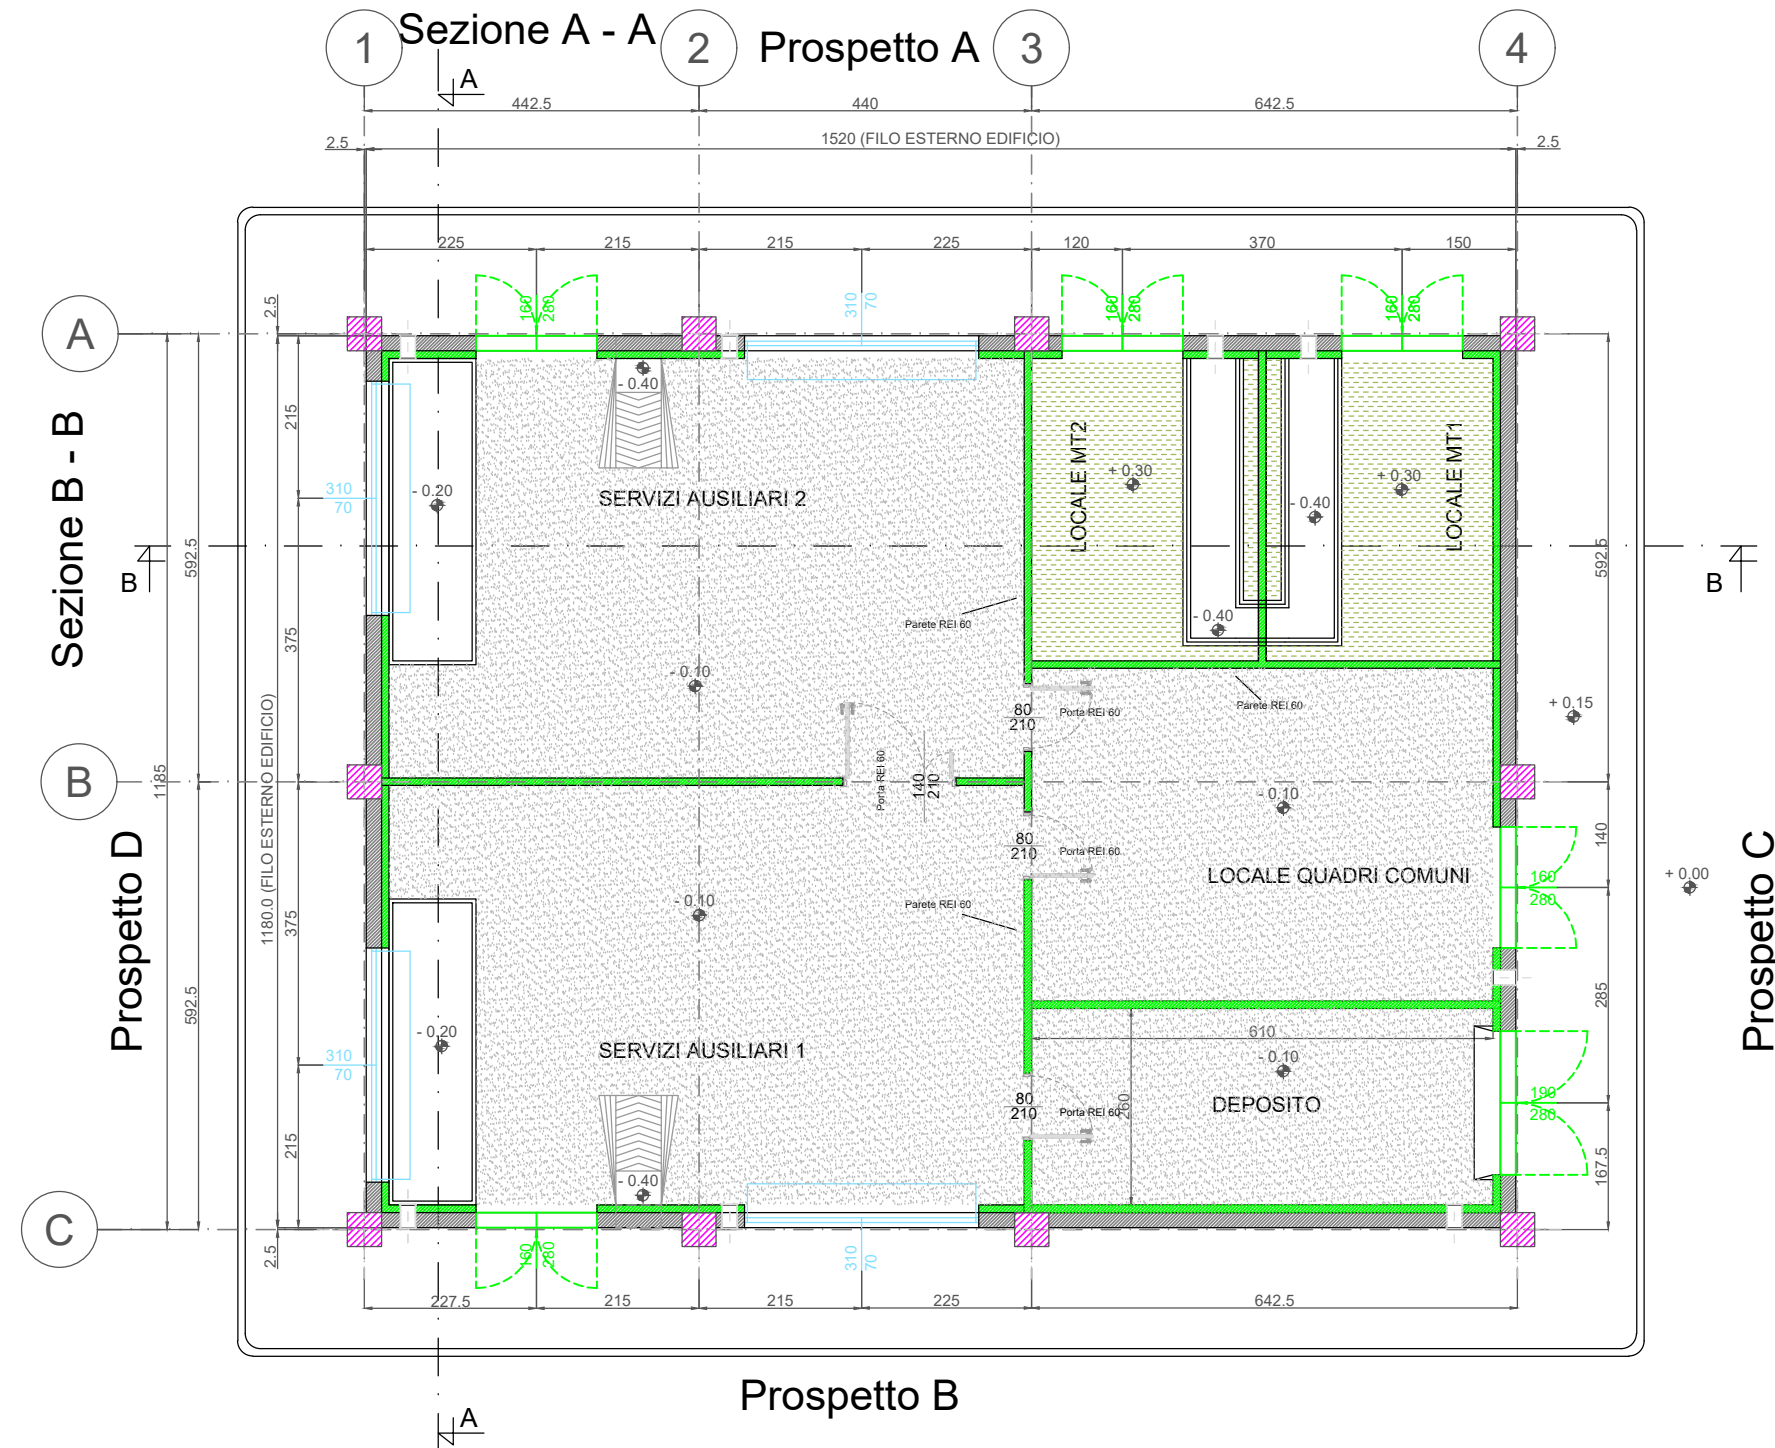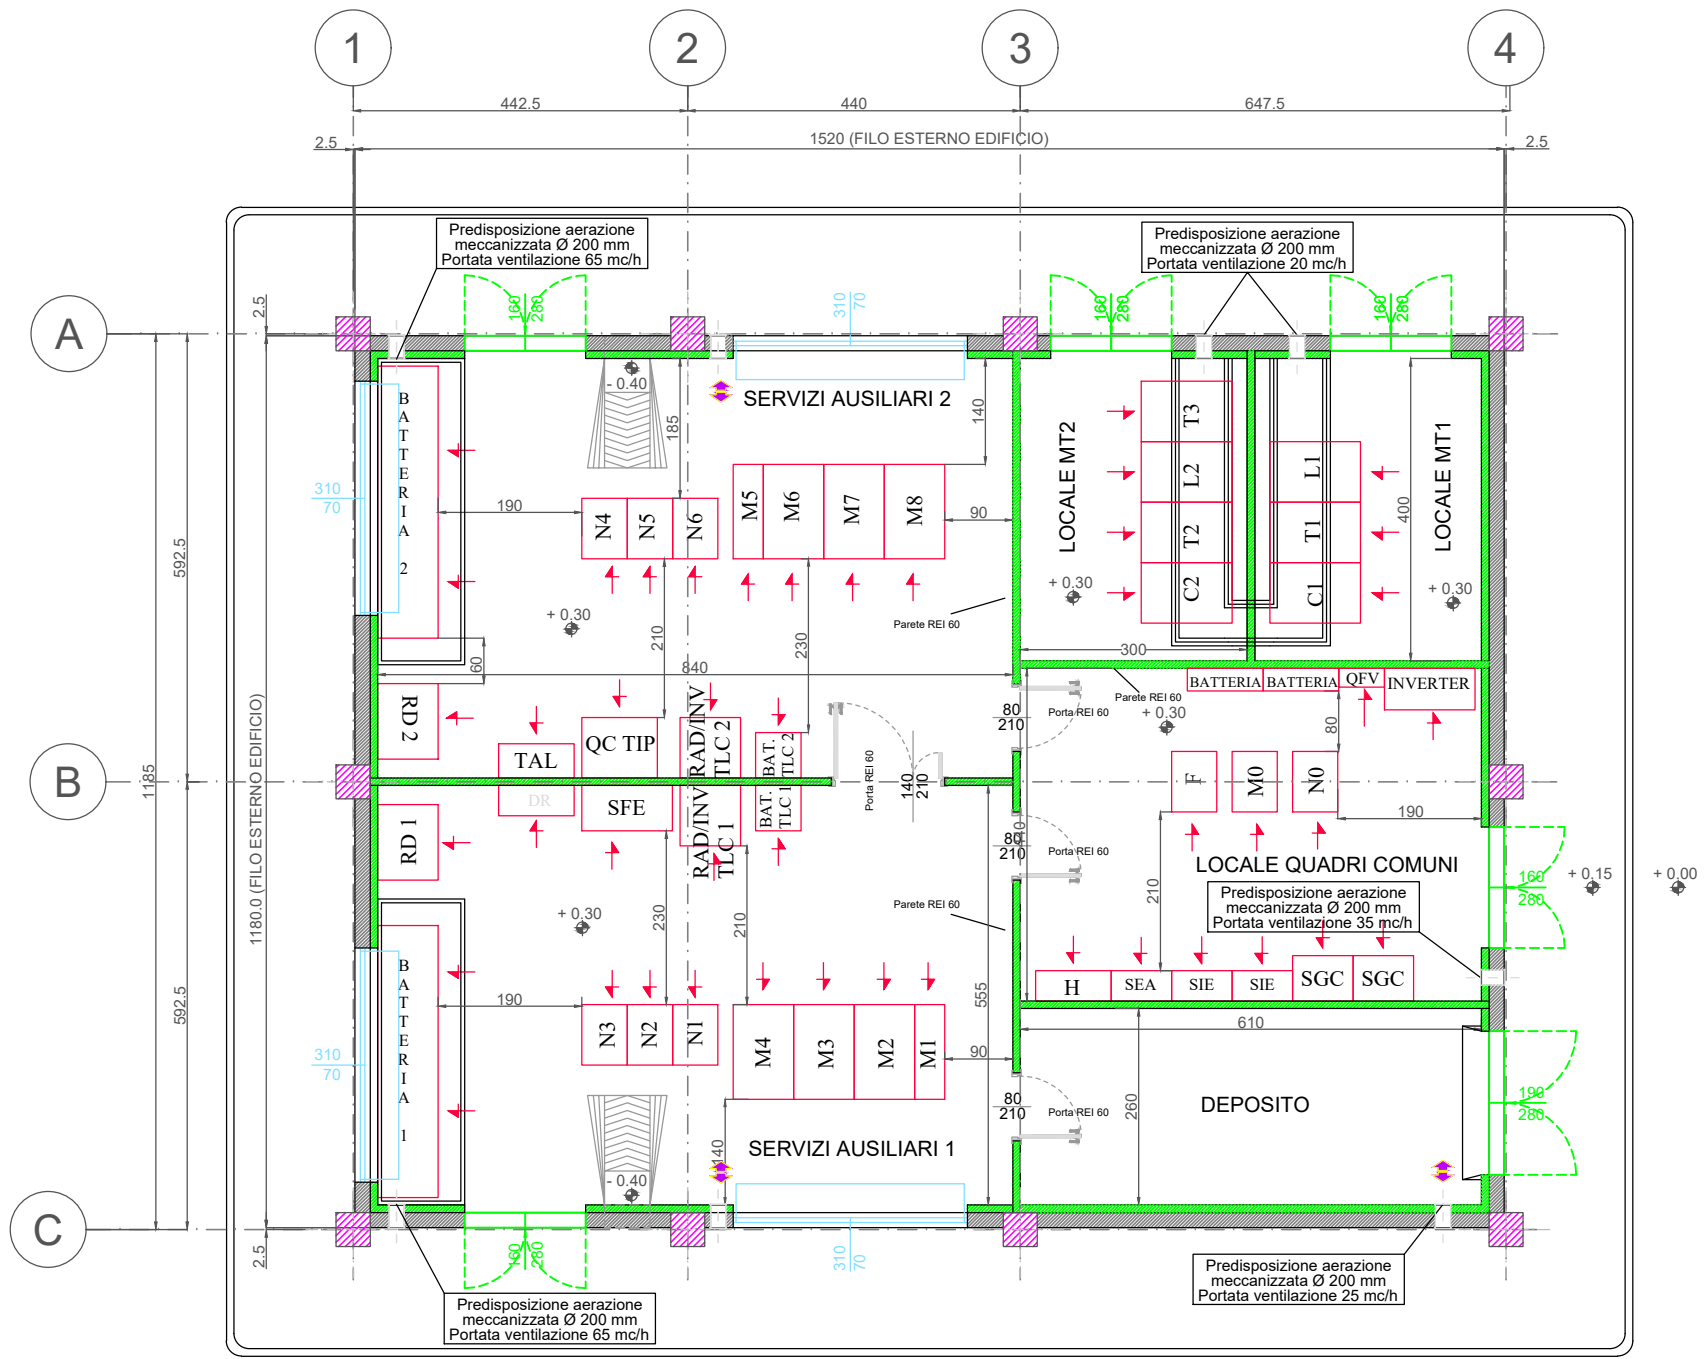

Sezione B - B

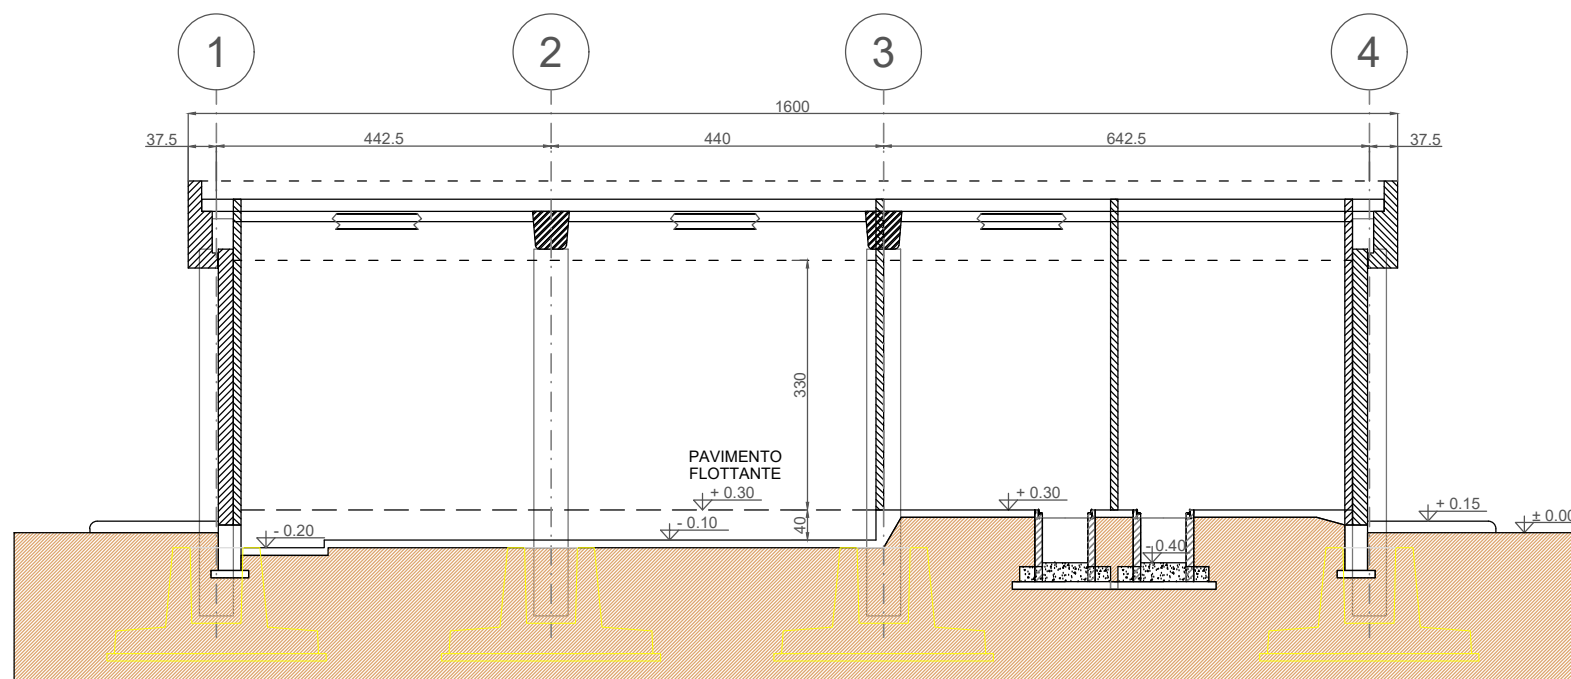

Sezione A - A

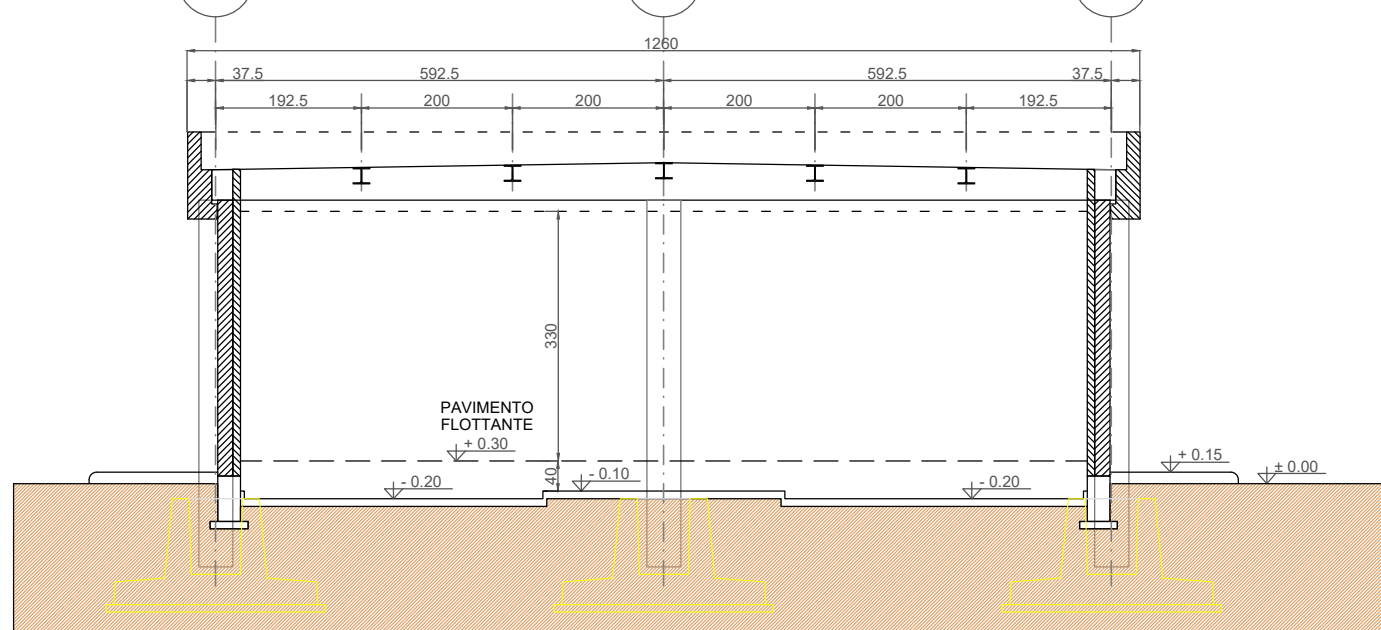

Nota: L'eventuale integrazione con i pannelli fotovoltaici rappresentati con un tratteggio dovrà essere valutata in fase di progettazione esecutiva al fine di massimizzare la producibilità dell'impianto fotovoltaico in relazione a fattori ambientali sito-specifici.

NOTE GENERALI		LEGENDA PIANTE	
La posizione dei pannelli è indicativa ed andrà confermata in sede di progetto esecutivo. Il numero esatto di pannelli fotovoltaici e la relativa potenza verranno stabiliti in sede di progettazione esecutiva.		- PANNELLO SOTTOFONDAMENTO PREFABBRICATO REI 120 - PIASTRE PREFABBRICATE REI 120 - PARETI E CONTROPARETI IN CARTONGESSO CON DRACASTRA - PARETI IN CARTONGESSO REI 60 - PARETI IN CARTONGESSO REI 120 - PARETI VETRATE TRA SALA CONTROLLO E SALA COMUNI - INVESTIMENTO CON PASTRELLA STESSA TIPOLOGIA PAVIMENTO - PAVIMENTAZIONE CON PASTRELLA IN OPES - ANTICIPA A MEDIA PASTRELLA DELLA STESSA TIPOLOGIA - PAVIMENTO INDUSTRIALE GRIGIO CON TRATTAMENTO ANTIPOLVERE - PAVIMENTO INDUSTRIALE GRIGIO CON VERNICIATURA ANTI ACIDO E ANTI OLIO	
I locali servizi ausiliari e quadri comuni sono provvisti di pavimento flottante e controsoffitto. I locali MT e deposito sono solo del controsoffitto.		- COPERTURA COSTITUITA DA PANNELLI SANDWICH - PORTATO DI MEMBRANA IMPERMEABILIZZANTE 10 mm 228 mm 1 PLACER: 100 mm 100 mm - PORTATA MINIMA 130 mm - REI 120 IN CORRESPONDENZA DEGLI ASSI 3-4-5-6 (COPERTURA LOCALI MT) - SCOPPIO ACQUE PIOVANE	
Le quote in tavola sono espresse in cm.		- QUOTE SUI PROSPETTI - QUOTE IN PIANTE	
		- FINESTRE - PORTE ESTERNE - PORTE INTERNE - PANNELLO FOTOVOLTAICO DI SILICIO MONOCRISTALLINO, SEMI INTEGRATO NELLA COPERTURA. DIMENSIONI INDICATIVE: 160x1100 CM.	

REVISIONI		REVISIONI	
03	03.11.2022	QUARTA EMISSIONE CON RECEPIMENTO	R. MAGNI
02	15.04.2021	TERZA EMISSIONE CON RECEPIMENTO	G. PECCHI
01	16.12.2020	SECONDA EMISSIONE CON RECEPIMENTO	R. CEREA
00	11.11.2020	PRIMA EMISSIONE	G. PECCHI
N.	DATA	DESCRIZIONE	ELABORATO
			VERIFICATO
			APPROVATO

NUMERO E DATA ORDINE 3000074673 del 19.08.2020		CODIFICA ELABORATO	
EG 20 0019 RIT TEC SMO		TITOLO ELABORATO	
PROGETTO DEFINITIVO UNIFICATO		Tipoologia Elaborato	
Edificio Servizi Ausiliari per S.E. di Trasformazione		Plante - Prospetti - Sezioni	
Sezione 380 - 220 - 132/150 kV		PROGETTO UNIFICATO STAZIONI TERNA	
NOME DEL FILE	SCALA CAD	FORMATO	SCALA
EG 20 0019 RIT TEC SMO.dwg	1 unità = 1 cm	A1	1:50
		FOGLIO	
		1 / 1	