


PLANIMETRIA SU BASE CTR
1:4000

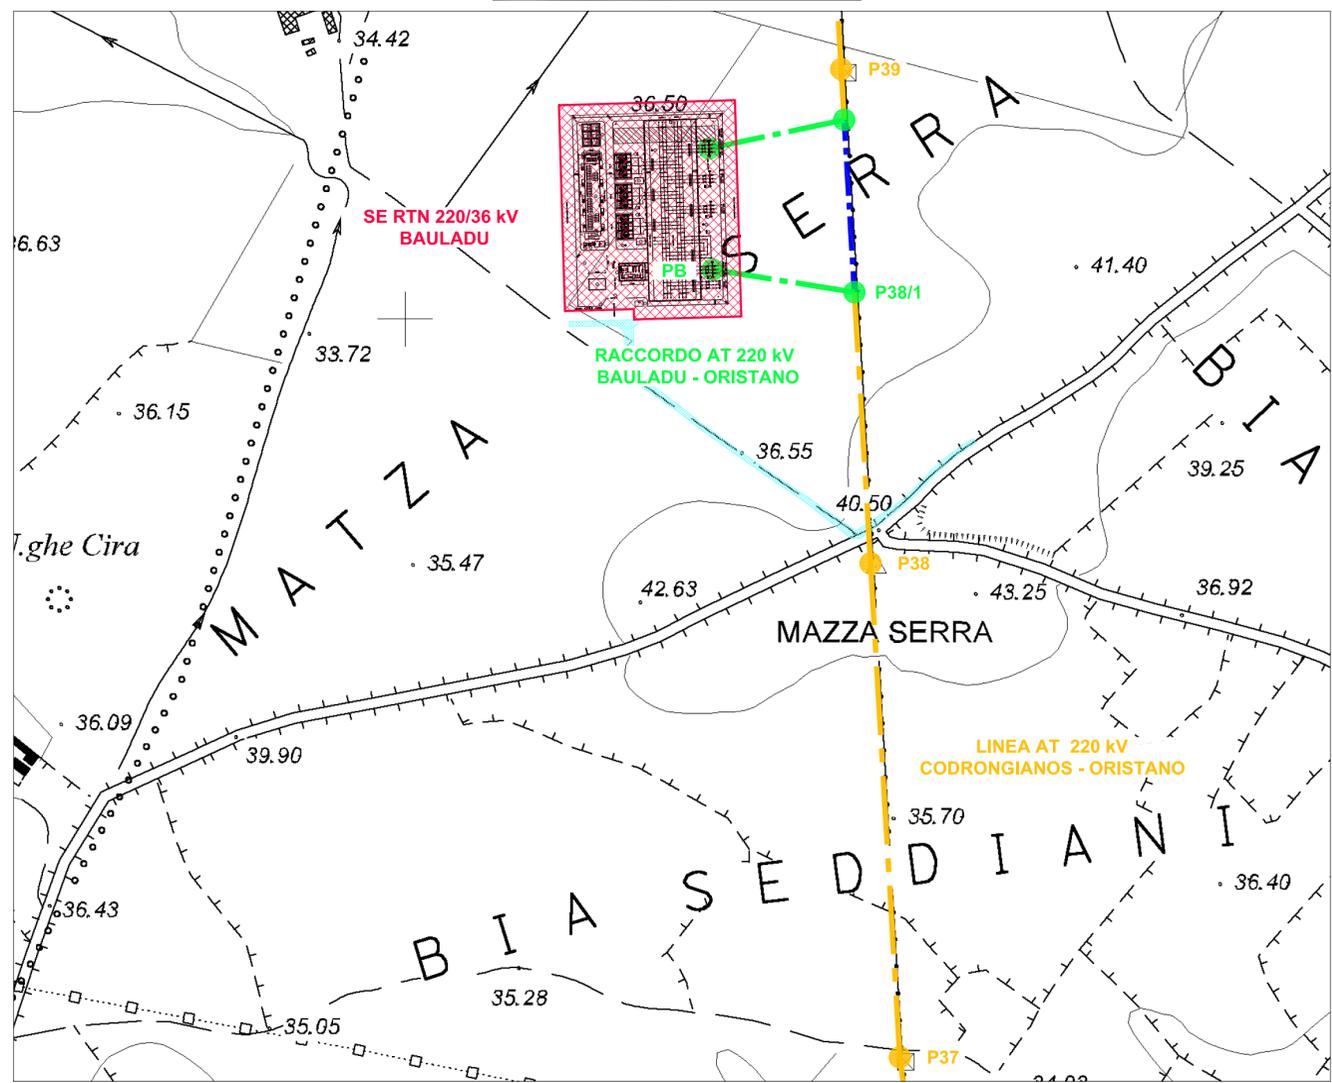


LEGENDA

- RACCORDI AEREI 220kV CODRONGIANOS - ORISTANO
- ASSE NUOVI SOSTEGNI LINEA 220 kV
- LINEA AEREA 220 kV CODRONGIANOS - ORISTANO TRATTA DA DEMOLIRE
- LINEA 220 kV CODRONGIANOS - ORISTANO ESISTENTE
- ASSE SOSTEGNI LINEA 220kV ESISTENTE CODRONGIANOS - ORISTANO
- ▨ AREA STAZIONE ELETTRICA 220/36 kV BAULADU INCLUSIVA DEI 10 m DI FASCIA DI RISPETTO
- STRADA DI ACCESSO STAZIONE ELETTRICA 220/36 kV BAULADU

PTO - Piano Tecnico delle Opere

Nuova SE RTN 220/36 kV "Bauladu" e relativi raccordi in entra-esce alla linea RTN a 220 kV "Codrongianos - Oristano"

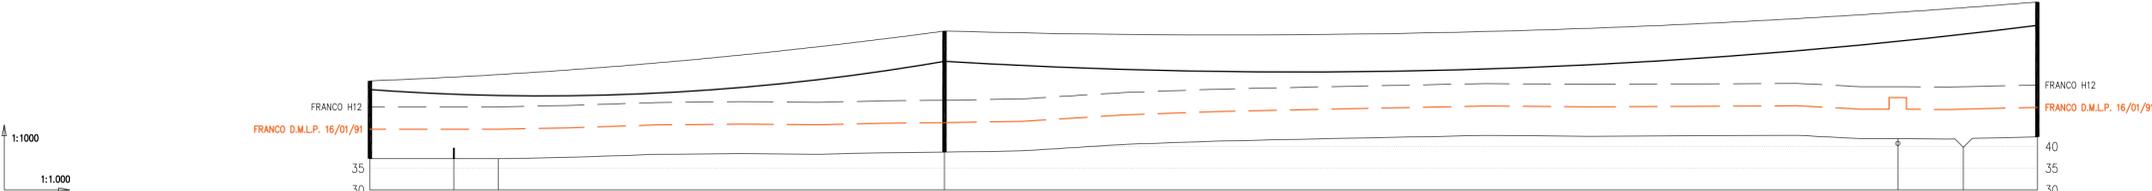

QUOTA TERRENO (maxim)	37,2	37,2	37,2	39	41,84	42,23
PROGRESSIVA (m)	0,0	19,3	29,5	132	351	366
NUMERO SOSTEGNO				P38/1		P38
TIPO E ALTEZZA SOSTEGNO (TOTALE) (m)				EA 21 (28)		SD/TF+3 25,8 (31,2)
ANGOLO DI DEVAZIONE (+=Sx -=>Dx) (°)				-11°		251
CAMPATA MEDIA (Cm) (m)				66		8,0
COSTANTE ALTIMETRICA (K)				-0,0515		0,0392
ARMAMENTO CONDUTTORE (FUNE DI GUARDIA)				AD (275)		SS (201)
CONDUTTORE (FUNE DI GUARDIA)				ACSR 33,99 (OPGW 17,9)		ACSR 33,99 (Acc 11,5)
TIPO TERRENO				TERR.AGR.		S.C.
COMUNE (PROVINCIA)				SEMINATIVO		SEMINATIVO
ATTRAVERSAMENTI E NOTE				SOLARUSSA (OR)		

SE 220/36V BAULADU	REDAZIONE SE	FASCIA DI RISPETTO 10m SE	CONDIZIONE DI PARTENZA DEL CONDUTTORE MSA - 14% DEL C.R.	CONDIZIONE DI PARTENZA DEL CONDUTTORE ED5 - 21% DEL C.R.	CONDIZIONE DI PARTENZA DELLA FUNE DI GUARDIA MSA - 15% DEL C.R. COME DA DOCUMENTO "LINEE A 220 kV UTILIZZAZIONE PORTALE"	CONDIZIONE DI PARTENZA DELLA FUNE DI GUARDIA ED5 - 11% DEL C.R. COME DA DOCUMENTO "LINEE A 220 kV UTILIZZAZIONE PORTALE"
--------------------	--------------	---------------------------	--	--	--	--

REVISIONE	DATA	ELABORATO	VERIFICATO	APPROVATO	DESCRIZIONE
B	28.3.2024	106	013	093	Revisione come da richieste Terna 23.2.2024
A	3.10.2023	099	013	093	Emissione per autorizzazione
COMMITTENTE					IMPIANTO
Sorgenia Renewables Srl Via Alessandro Algardi, 4 20148 - Milano (MI)					SE 220/36 kV BAULADU
INGEGNERIA & COSTRUZIONI					TITOLO
BRULLI trasmissione					PROFILO RACCORDO BAULADU - ORISTANO
SCALA	FORMATO	FOGLIO / DI	N. DOCUMENTO		
1:VARIE	A1	1 / 1	3 9 9 7 7 3 B		