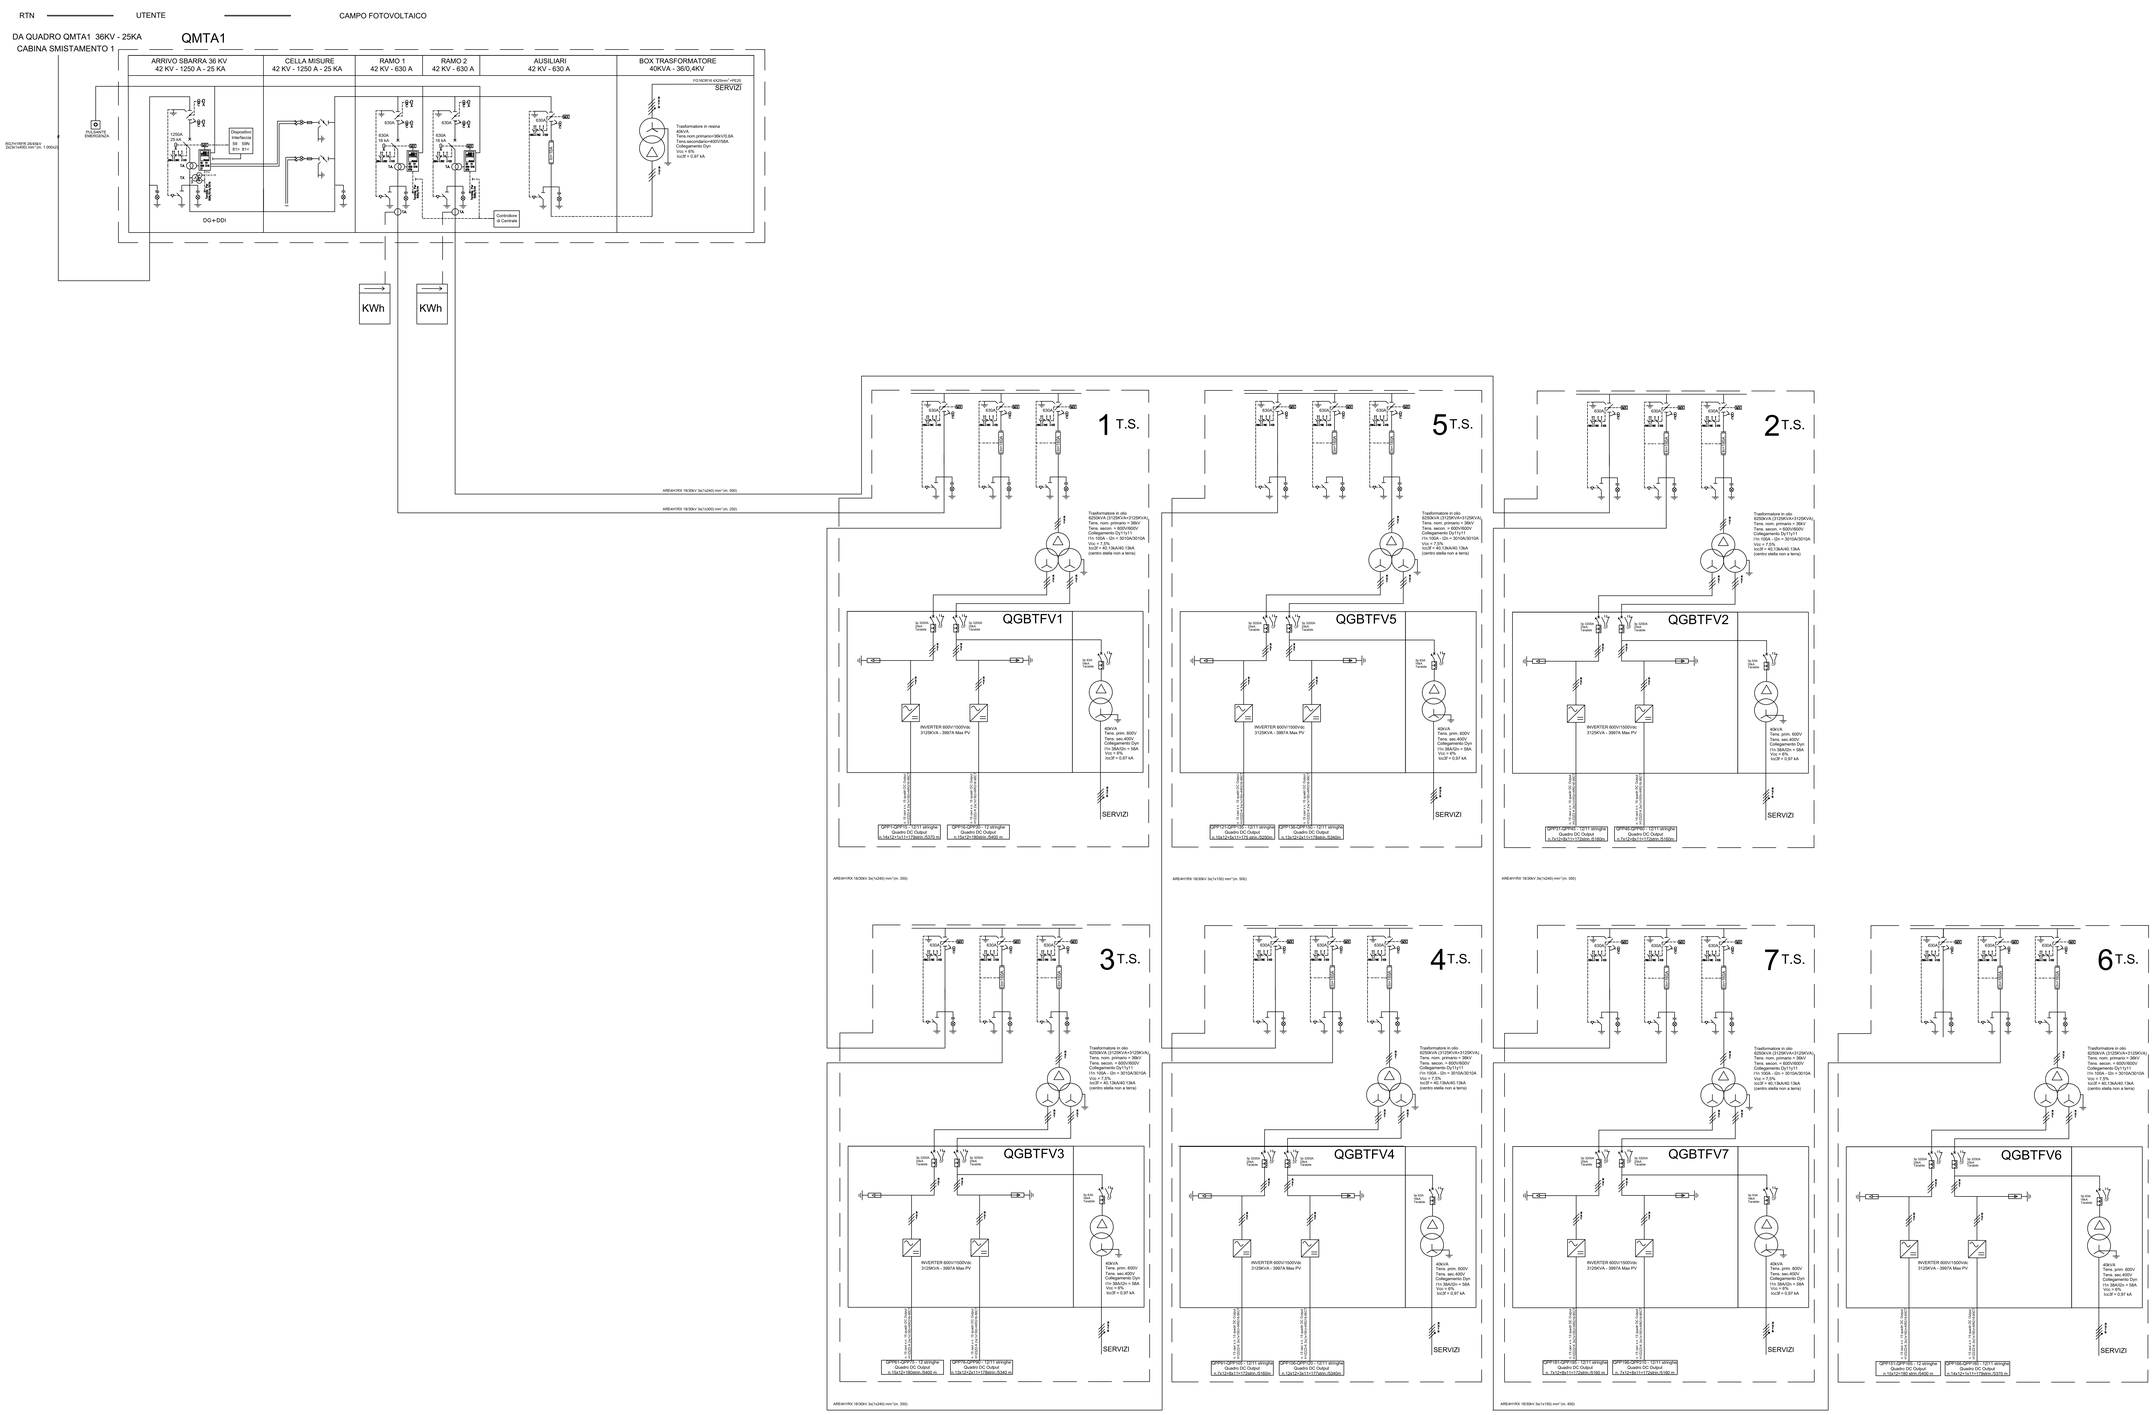

REGIONE PIEMONTE

PROVINCIA DI ALESSANDRIA

Comune di Bosco Marengo

Committente:

FLYNIS PV 44 S.r.l.
Via Capucciolo 12, 20123 Milano (MI)
pec: flynispv44srl@pec@legalmail.it

Progetto Definitivo

Denominazione progetto:

REALIZZAZIONE IMPIANTO AGRIVOLTAICO "BOSCO MARENGO"

Potenza nominale complessiva = 48.087,00 kWp

Sito in: **COMUNE DI BOSCO MARENGO (AL)**

Titolo elaborato:

SCHEMA ELETTRICO UNIFILARE -
Potenza di picco: 48.087 kWp
Potenza immissione: 43.750 kWac

Elaborato n. TAV11 | Scala -

Responsabile Coordinamento progetto : dott.ssa agr. Eliana Santoro

Progettisti : KELSE Engineering S.r.l.
Via San Donato 59
10144 Torino (TO)
Ing. Eduardo Coda

Collaboratori : -
- -

TIMBRI E FIRME:

REV.	REDAZIONE	CONTROLLO	APPROVAZIONE	DATA	FIRMA/TIMBRO COMMITTENTE
00	AO	EC	MM	11/04/2023	FLYREN
01	SS	EC	MM	30/04/2024	
02					

FLYREN

Flyren Development S.r.l.
Lungo Dora Napoli, 37 - 10152 Torino (TO)
tel. 011.812.0870 - fax. 011.812.0528
email: info@flyren.eu
pec: flyren@pec.it
C.F. / P. IVA n. 12062400015