PLANIMETRIA - SCALA 1:200

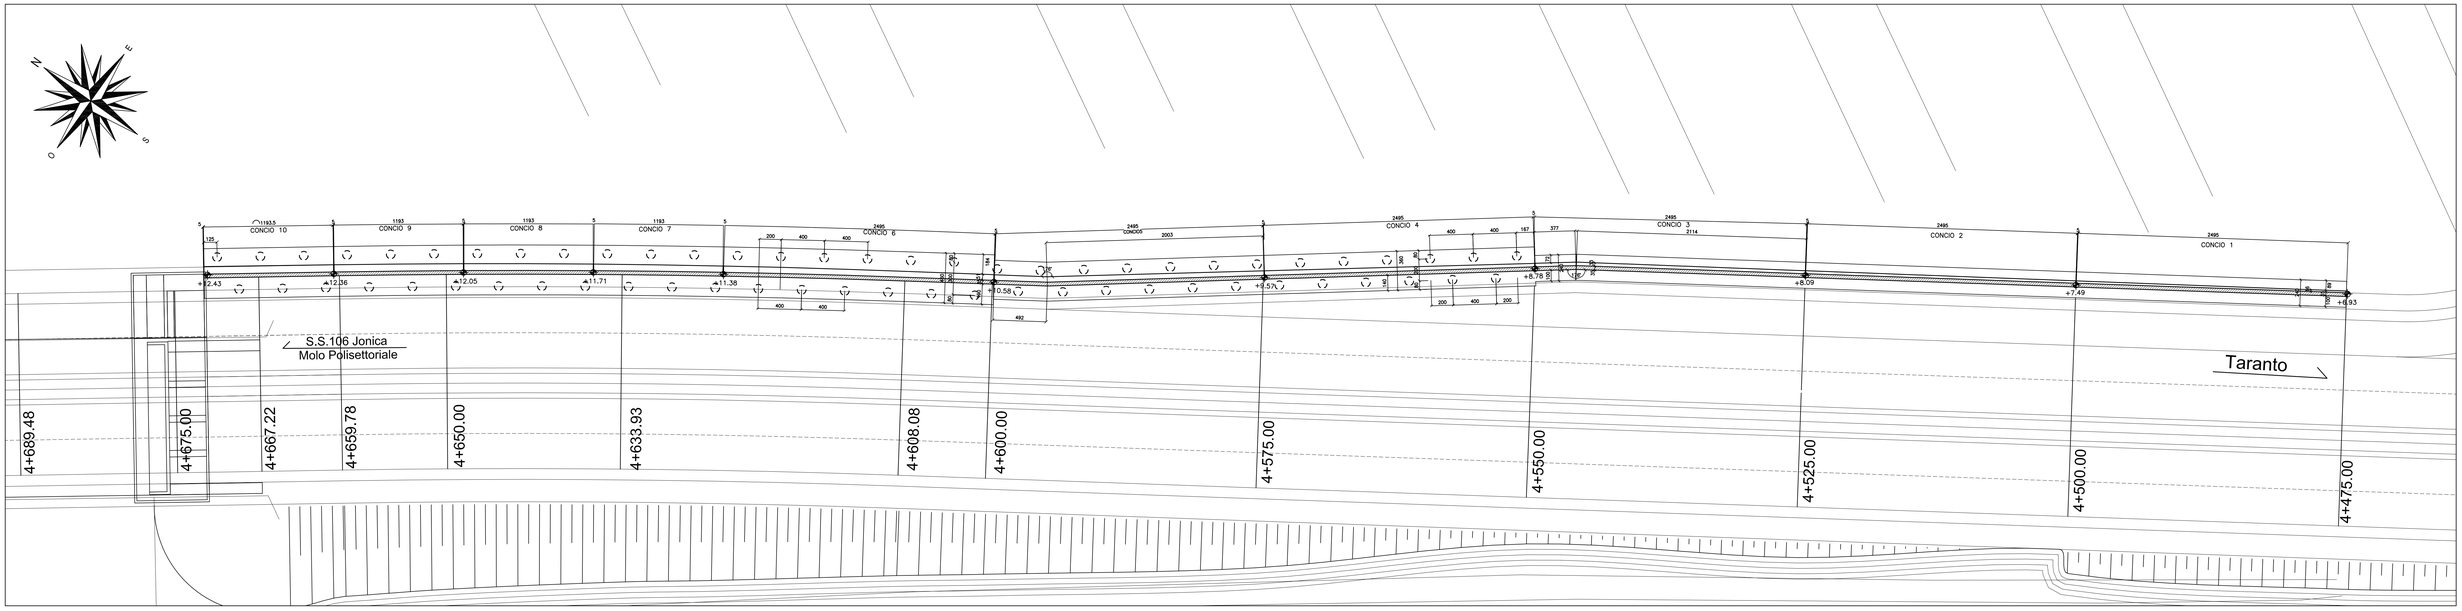

PROSPETTO MURO - SCALA 1:200

Numero sezioni	4+475.00	4+500.00	4+525.00	4+546.160 +1	4+550.00	4+575.00	4+586.01 +2	4+600.00	4+608.08	4+633.93	4+650.00	4+659.78	4+667.22
Distanze progressive muro	4+475.00	4+500.00	4+525.00	4+550.00	4+550.00	4+575.06	4+586.01	4+600.10	4+608.18	4+634.29	4+650.32	4+660.42	4+667.85	4+673.90
Quote terreno	5.71	5.90	5.99	6.07	6.07	6.10	6.10	6.07	6.03	5.97	5.97	5.91	5.86	5.90

SEZIONE CONCI 1,2,3 - SCALA 1:50

SEZIONE CONCI 4,5 - SCALA 1:50

SEZIONE CONCIO 6 - SCALA 1:50

SEZIONE CONCIO 7,8,9,10 - SCALA 1:50

KEY-PLAN

CARATTERISTICHE DEI MATERIALI

- calcestruzzo -

R'ck>=15 MPa - MAGRONE

R'ck>=25 MPa - PALI

R'ck>=30 MPa - OPERE

AUTORITA' PORTUALE DI TARANTO

Legge obiettivo delibera CIPE 74/03

(Responsabile del procedimento Ing. Domenico Daraio)

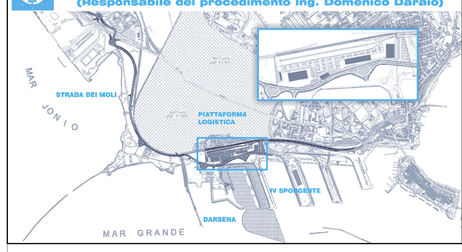

revisione	data	descrizione revisione	disegnato	verificato	approvato
01	29-09-2006	Aggiornamento	M.Lella	A.Panicca	G.Gaddo
00	31-05-2006	Prima emissione	D.Farinelli	A.Panicca	G.Gaddo

SOCIETA' DI PROGETTO:

TARANTO LOGISTICA S.p.A.

AUTORITA' PORTUALE TARANTO

Progettista: SINA

Consulenti Progettisti: PROFERT s.r.l. INGEGNERIA E SISTEMI; progetti & ambiente

Il Direttore Tecnico (Dott. Ing. Andrea PANIZZA)

PIASTRA PORTUALE DI TARANTO

Disegno n° 123-700 D 1 AMU S 405

Titolo

PROGETTO DEFINITIVO

STRADA DEI MOLI

MURO IN DX - DA PROG 4+475.00 A 4+675.00

DISEGNO D'INSIEME

Nome File	tipo doc.	formato	scala	foglio
D:\AMU\S405_REV_01	OCR	A0	VARIE	1 di 1

SINA SpA Milano | 123 700 D 0 | Cliente Lotto Opera Unità | 0 00 00 00 00 | Lotto Tipo Opera Sub Opera Progr. | 0 0 | Rev.