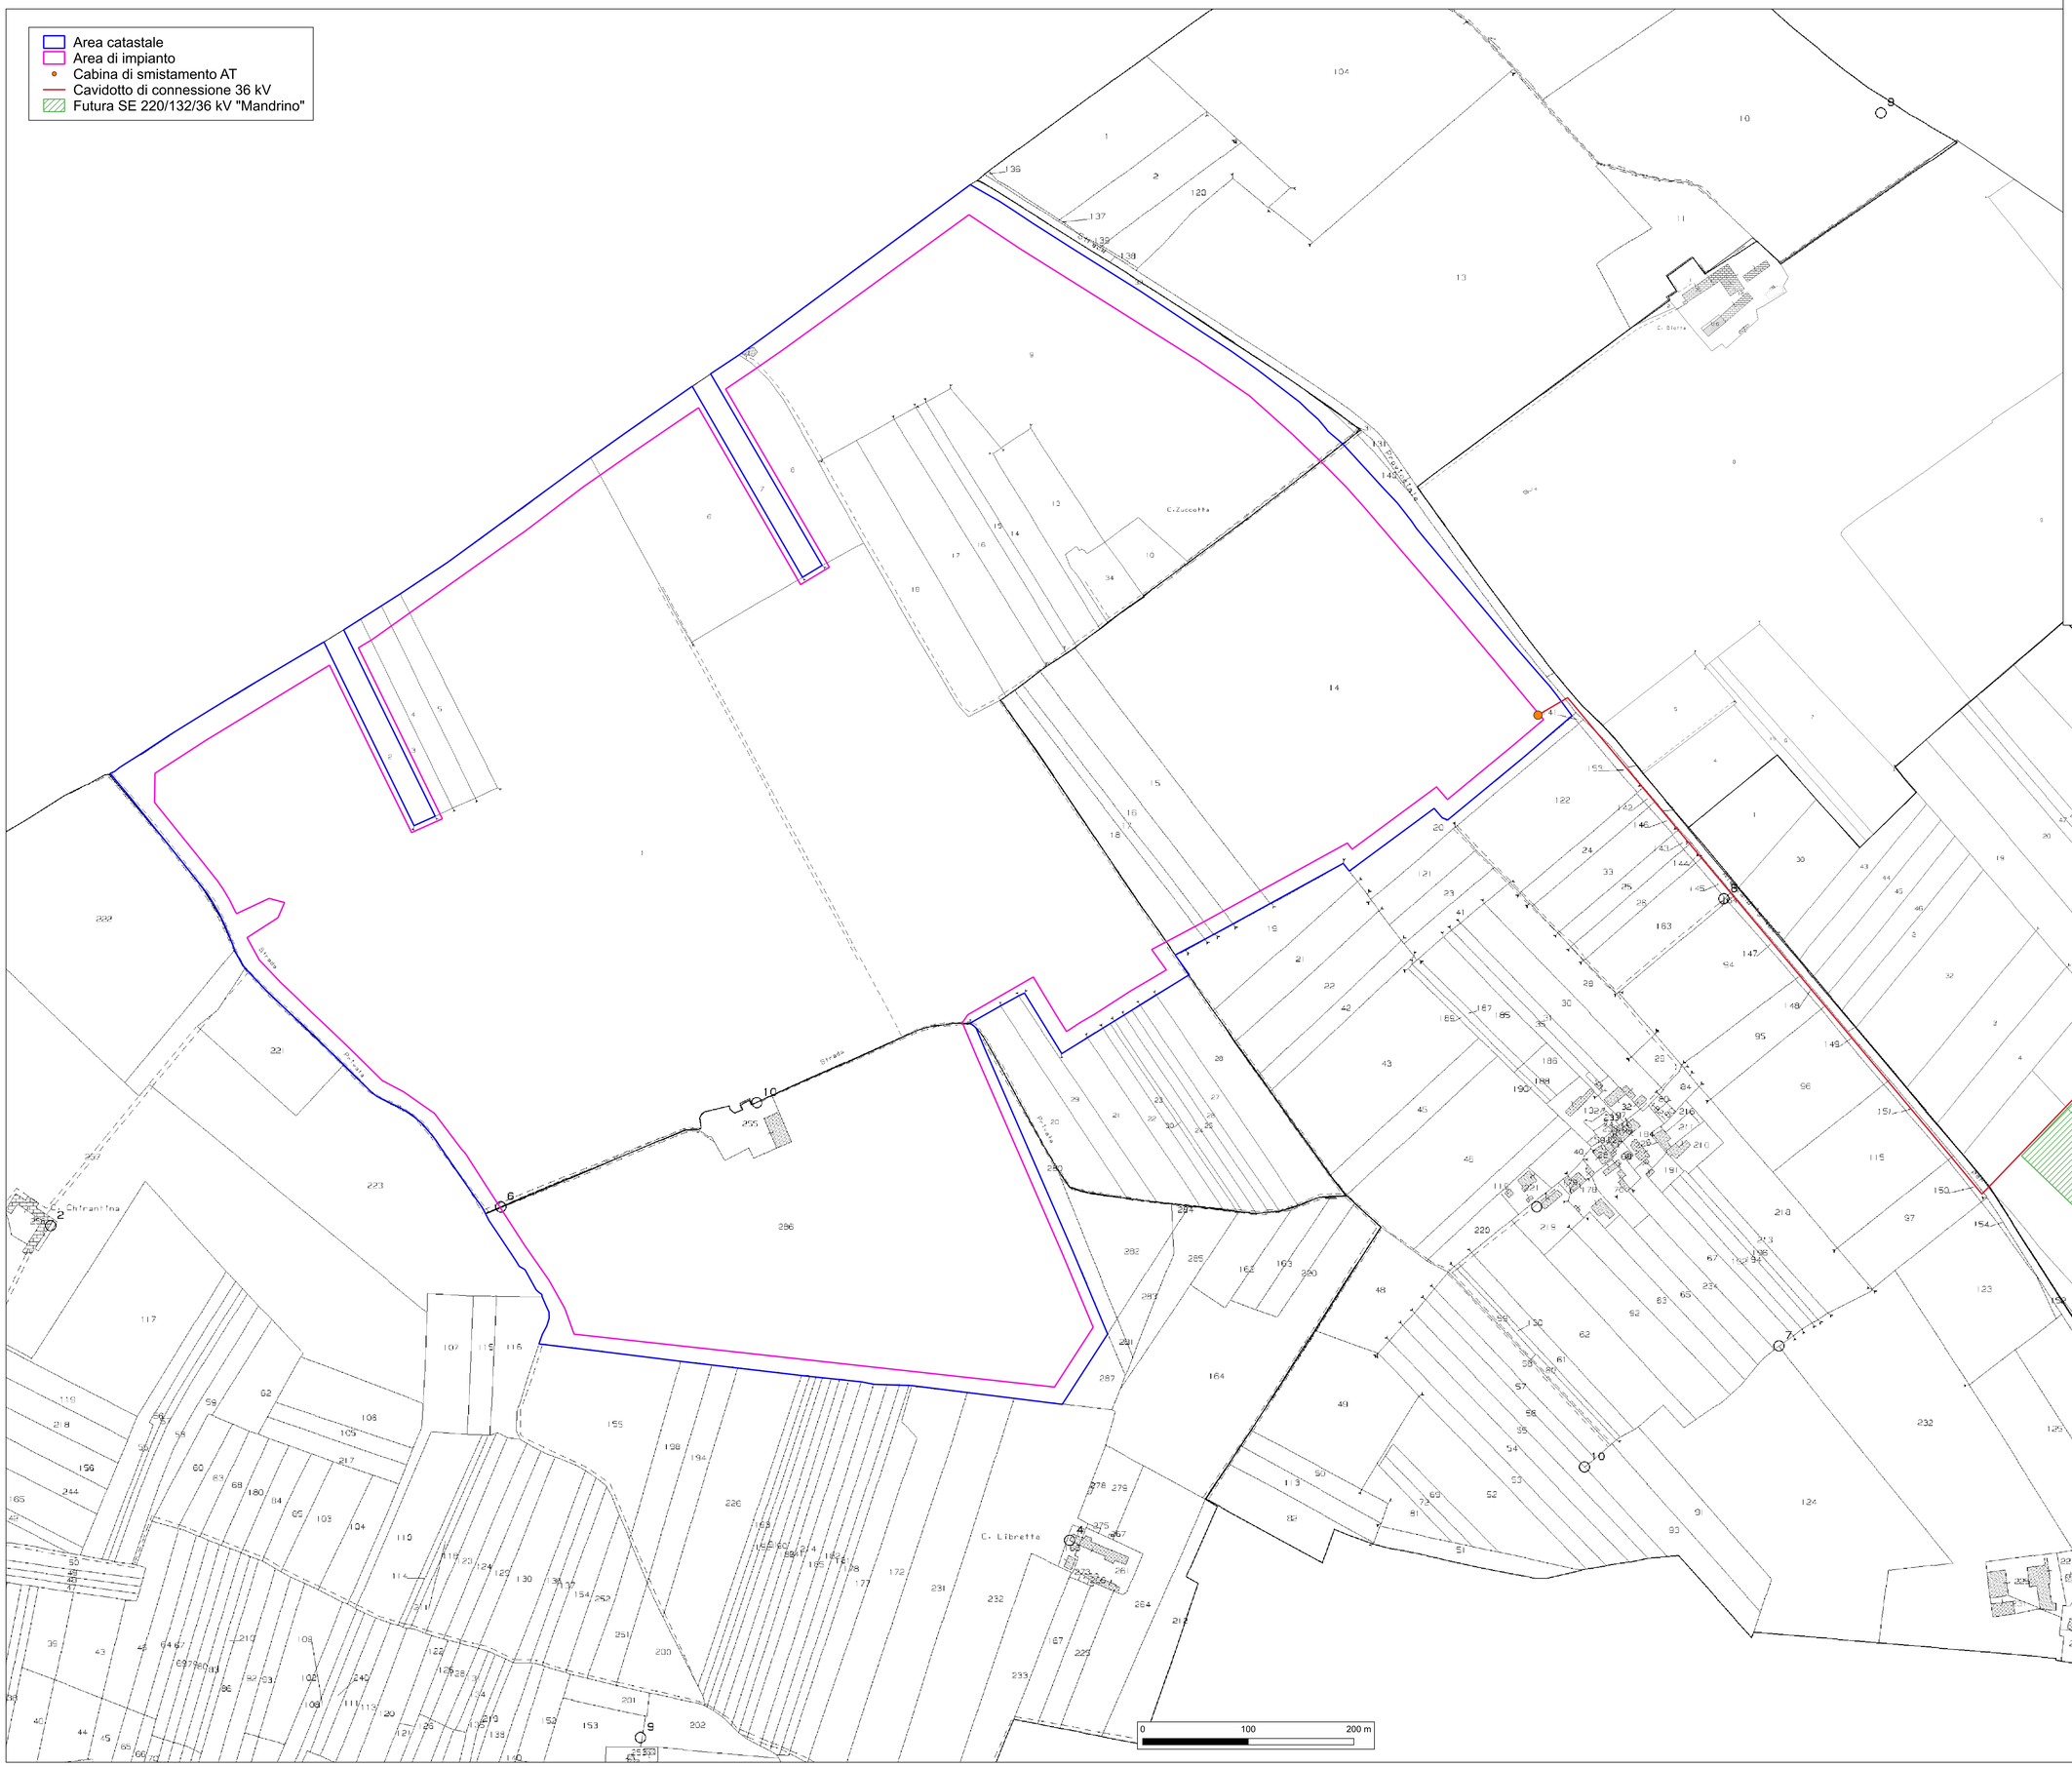

REGIONE PIEMONTE

PROVINCIA DI ALESSANDRIA

Comune di Bosco Marengo

Committente:

FLYNIS PV 44 S.r.l.

Via Cappuccio, 12 - 20123 Milano - Italy
pec: flynispv44srl@legalmail.it

Progetto Definitivo
PROCEDIMENTO VIA NAZIONALE
ai sensi degli artt. 23-24-25 del D.Lgs. 152/06 e s.m.i.

Denominazione progetto:

REALIZZAZIONE IMPIANTO AGRIVOLTAICO "BOSCO MARENGO"

Potenza nominale complessiva = 48.087,00 kWp

Sito in: **COMUNE DI BOSCO MARENGO (AL)**

Titolo elaborato:

Tavola inquadramento territoriale catastale

Elaborato n. **VIA 03d** | Scala 1:2000

Responsabile Coordinamento progetto : dott.ssa agr. Eliana Santoro

Progettisti : dott. for. Ivan Bevilacqua
dott. for. Massimo Ventura

Collaboratori : -

TIMBRI E FIRME:

REV.:	REDAZIONE:	CONTROLLO:	APPROVAZIONE :	DATA:
00	dott. for. Massimo Ventura	dott. for. Ivan Bevilacqua	dott. for. Maurizio Previati	20/03/2023
01	dott. for. Massimo Ventura	dott. for. Ivan Bevilacqua	dott. for. Maurizio Previati	20/05/2024
02				

FIRMA/TIMBRO COMMITTENTE:

FLYREN

FLYREN
THE CULTURE OF CLEAN ENERGY

Flyren Development S.r.l.
Lungo Pio Antonelli, 21 - 10153 Torino (TO)
tel: 011/ 8123575 - fax: 011/ 8127528
email: info@flyren.eu
web: www.flyren.eu
C.F. / P.IVA n. 12062400010