



SEZIONE TIPO
VASCA DI ACCUMULO/LAMINAZIONE

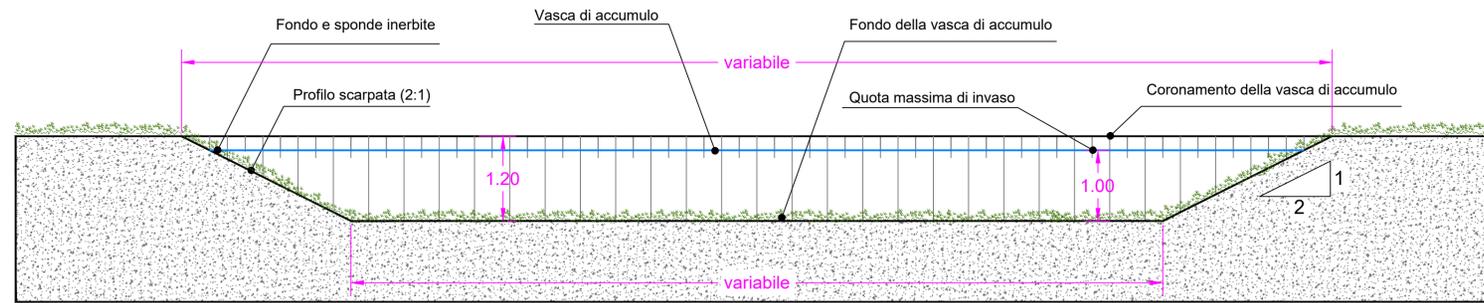


ATTRAVERSAMENTO TIPO GUADO

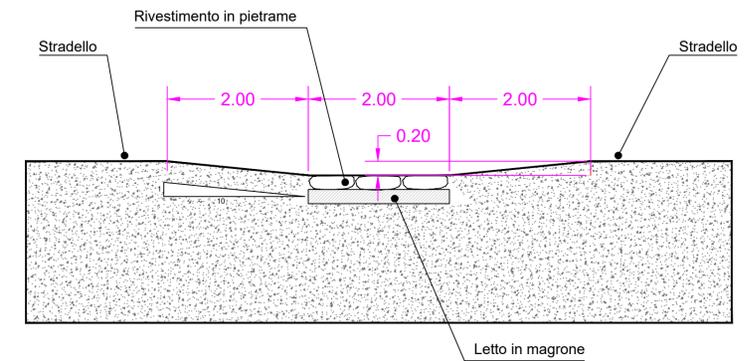


SEZIONE TIPO
FOSSO IN INGRESSO ALLA VASCA DI
ACCUMULO/LAMINAZIONE


VISTA LATERALE

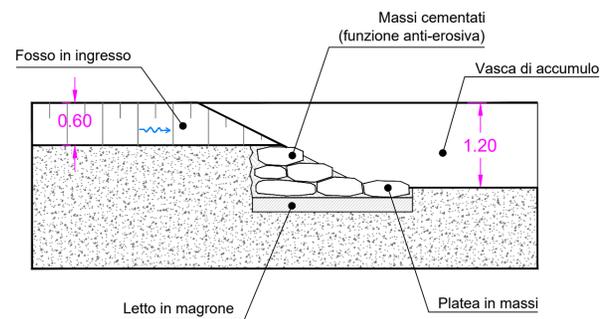


VISTA FRONTALE

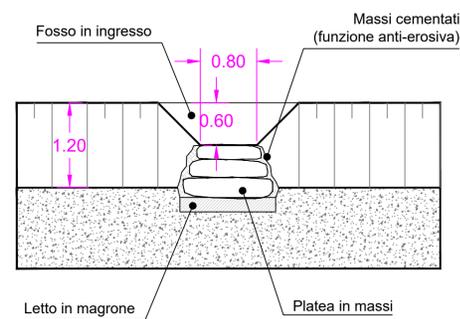


SEZIONE TIPO
FOSSO

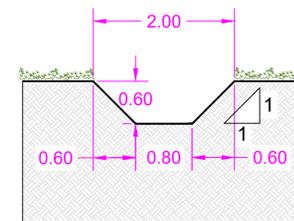

SEZIONE TIPO
MANUFATTO DI USCITA DALLA
VASCA DI ACCUMULO/LAMINAZIONE
(vista laterale)

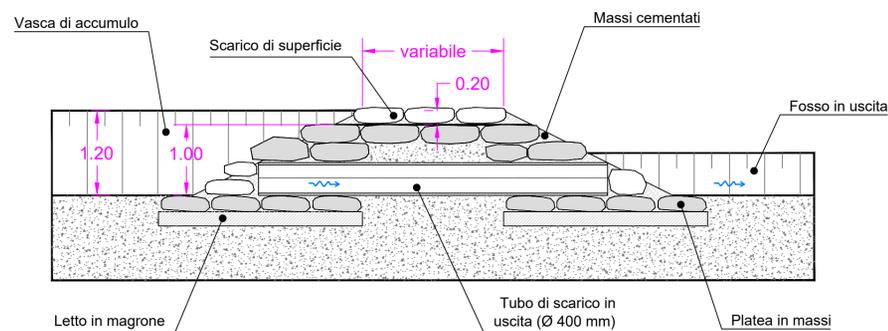

SEZIONE TIPO
MANUFATTO DI USCITA DALLA
VASCA DI ACCUMULO/LAMINAZIONE
(vista frontale dall'interno della vasca)

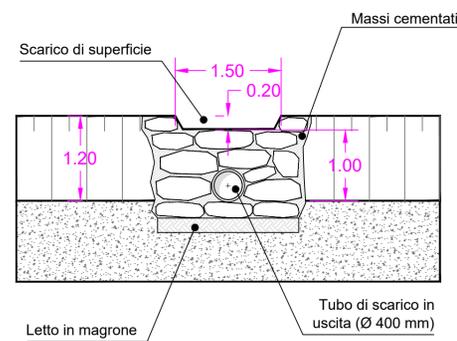

Committente:

FLYNIS PV 44 S.r.l.
Via Cappuccio, 12 - 20123 Milano - Italy
pec: flynispv44sri@legalmail.it

Progetto Definitivo
PROCEDIMENTO VIA NAZIONALE
ai sensi degli artt. 23-24-25 del D.Lgs. 152/06 e s.m.i.

Denominazione progetto:
**REALIZZAZIONE IMPIANTO AGRIVOLTAICO
"BOSCO MARENGO"**
Potenza nominale complessiva = 48.087,00 kWp

Sito in: **COMUNE DI BOSCO MARENGO (AL)**

Titolo elaborato:

Opere idrauliche - dettagli progettuali

Elaborato n. **VIA 22**

Scala 1:50

Responsabile Coordinamento progetto: dott.ssa agr. Eliana Santoro

TIMBRI E FIRME:

Progettisti: ing. Virgilio Anselmo
dott. for. Davide Spada

Collaboratori: -



REV.	REDAZIONE:	CONTROLLO:	APPROVAZIONE:	DATA:	FIRMA/TIMBRO COMMITTENTE:
00	dott. for. Davide Spada	ing. Virgilio Anselmo	dott. for. Maurizio Pivelli	20/05/2024	
01					
02					



Flyren Development S.r.l.
Lungo Po Antonelli, 21 - 10153 Torino (TO)
tel: 011/8122575 - fax: 011/8127528
email: info@flyren.eu
web: www.flyren.eu
C.F. / P. IVA n. 1206240010