

Elements Green Demetra S.r.l.

REALIZZAZIONE DI UN IMPIANTO AGRIVOLTAICO DENOMINATO "SASSARI 4" CON PRODUZIONE DI ENERGIA ELETTRICA DA FONTE SOLARE E RELATIVE OPERE DI CONNESSIONE NEL COMUNE DI SASSARI (SS)



Via Degli Inventori, 8
09038 Modugno (BA) - Italy
www.bfp.it
Azienda con Sistema di Gestione Certificato
UNI EN ISO 9001:2015
UNI EN ISO 14001:2015
UNI ISO 45001:2018

Tecnico
ing. Danilo POMPONIO

Collaborazioni
ing. Milena MIGLIONICO
ing. Giulia CARELLA
ing. Valentina SAMMARTINO
ing. Roberta ALBANESE
ing. Alessia DECARO
ing. Fabio MASTROSERIO
ing. Martino LAPENNA
Per. Ind. Lamberto FANELLI

Responsabile Commessa
ing. Danilo POMPONIO


TAVOLA	TITOLO	COMMESSA	TIPOLOGIA
P06	PARTICOLARE STRUTTURE	22166	D
		CODICE ELABORATO	
REVISIONE		DW22166D-P06	
00		SOSTITUISCE	SOSTITUITO DA
FOGLIO		----	----
1/1	Tutte le informazioni tecniche contenute nel presente documento sono di proprietà esclusiva dello Studio Tecnico BFP S.r.l. e non possono essere riprodotte, divulgate o comunque utilizzate senza la sua preventiva autorizzazione scritta. All technical information contained in this document is the exclusive property of Studio Tecnico BFP S.r.l. and may neither be used nor disclosed without its prior written consent. (art. 2375 c.c.)	NOME FILE	SCALA
REV	DATA	MODIFICA	
00	30/05/2023	Emissione	
01	10/04/2024	Aggiornamento a seguito di nota MASE prot. n. n. 0003031 del 09/01/2024	
02			
03			
04			
05			

Disegno elaborato con sistema CAD. E' vietata la modifica manuale.

Mod. P-20/AL rev4 18.12.2020


TIPOLOGICO STRUTTURA A PALI INFISSI

Scala 1:50

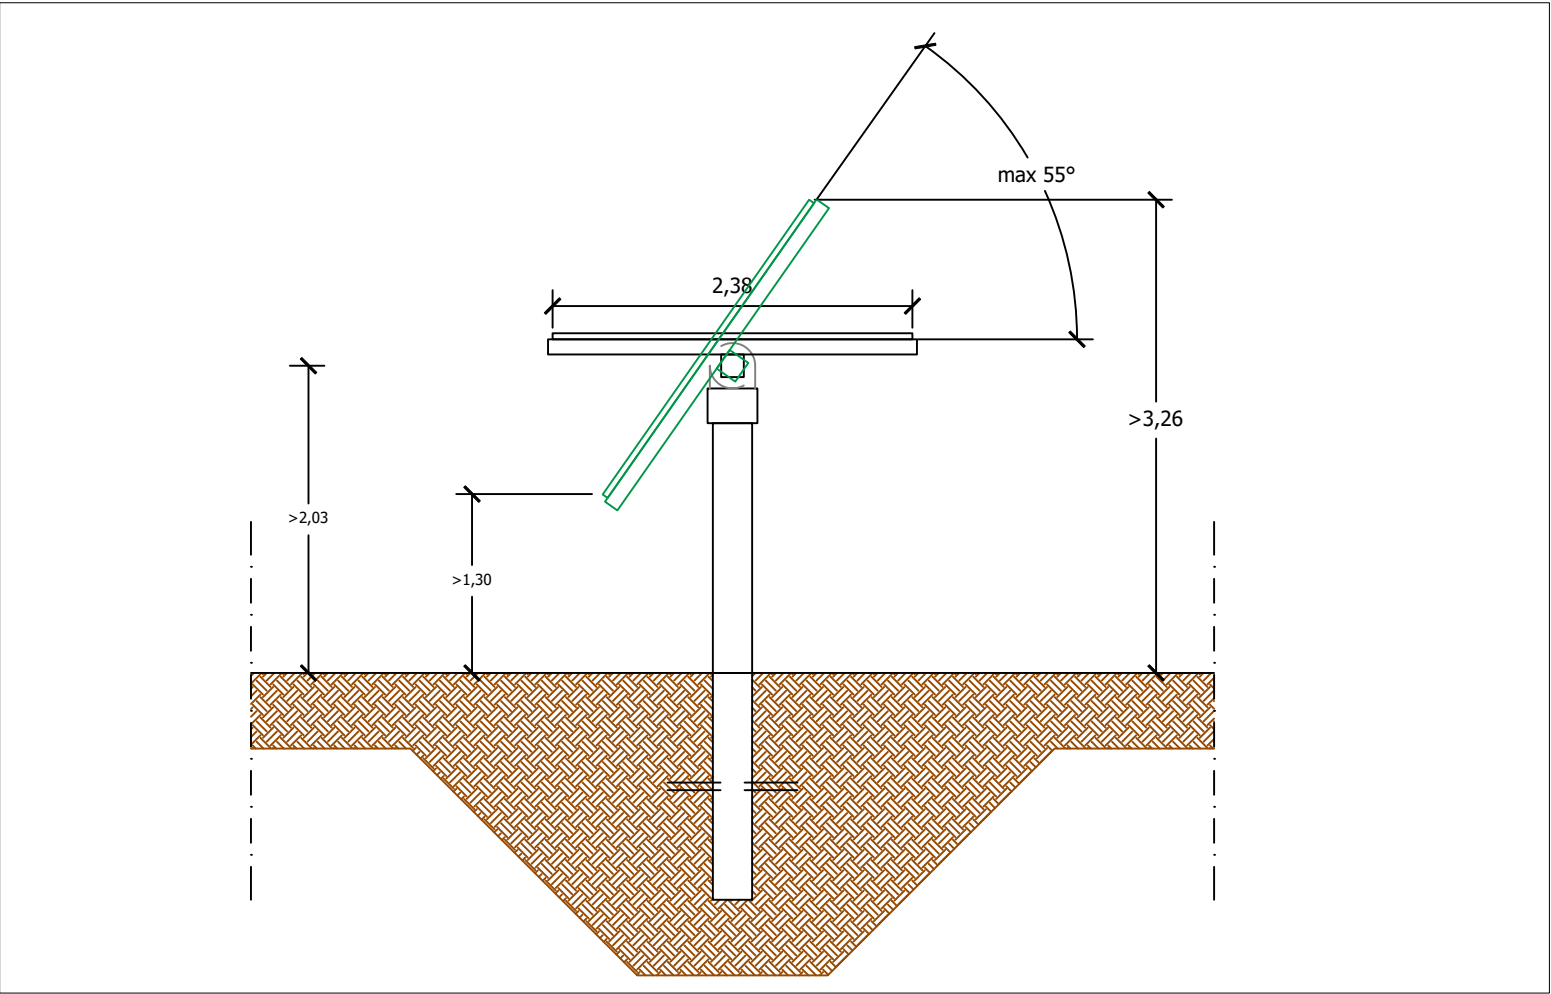


TIPOLOGICO STRUTTURA CON PREDRILLING

Scala 1:50

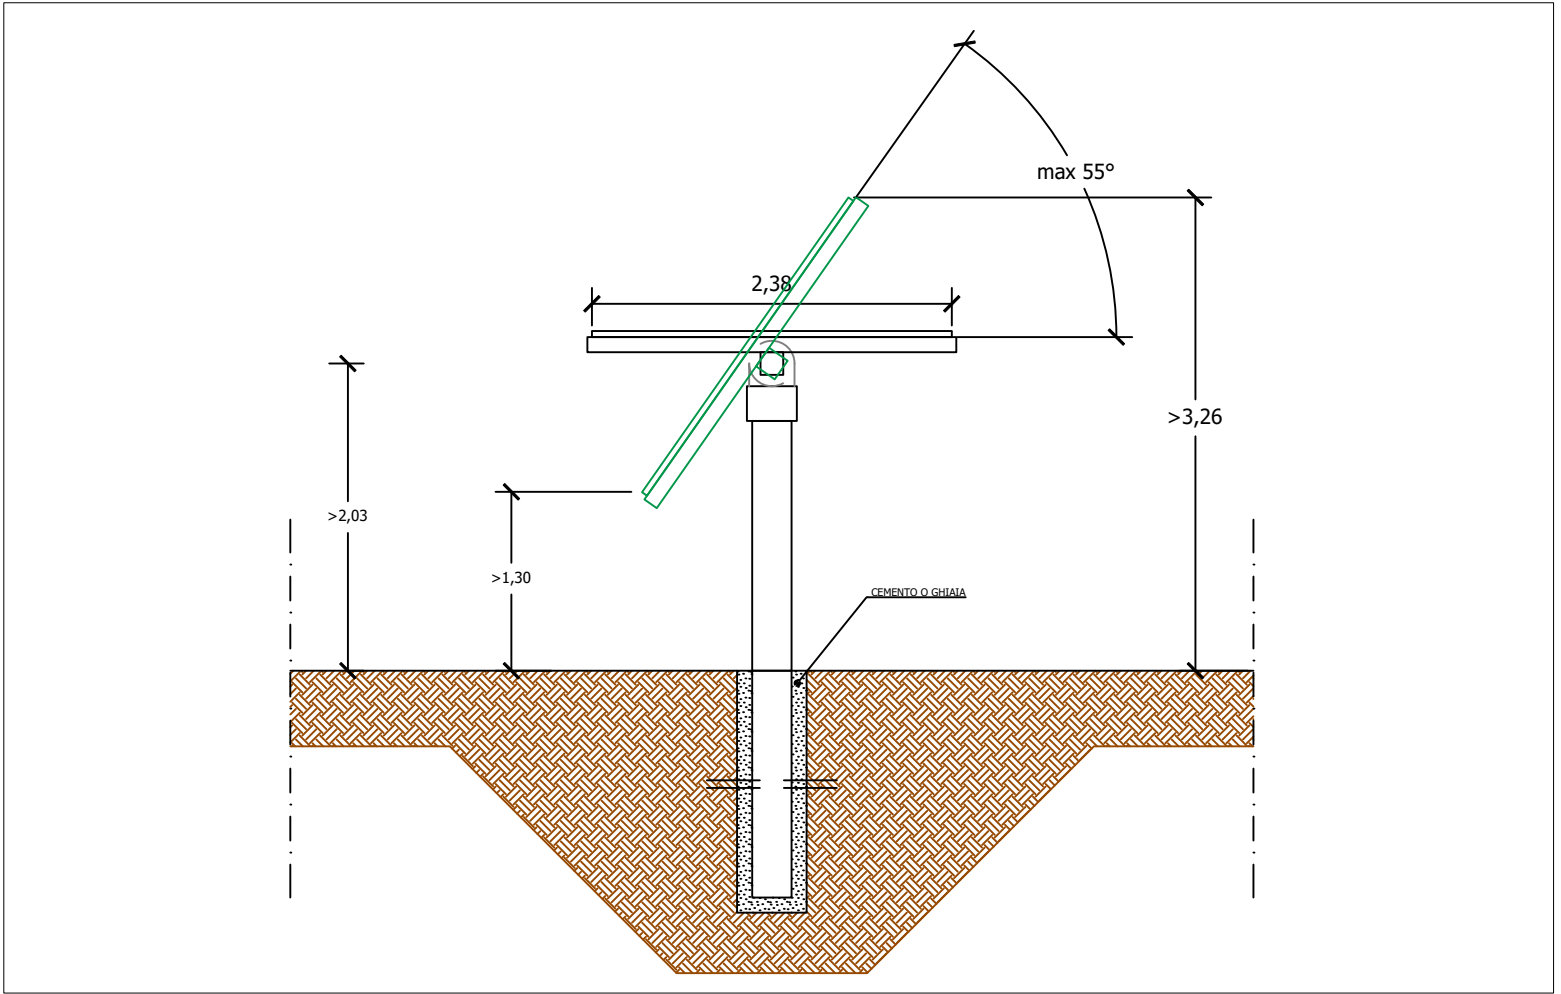


DETTAGLIO INTERASSE STRUTTURE

Scala 1:50

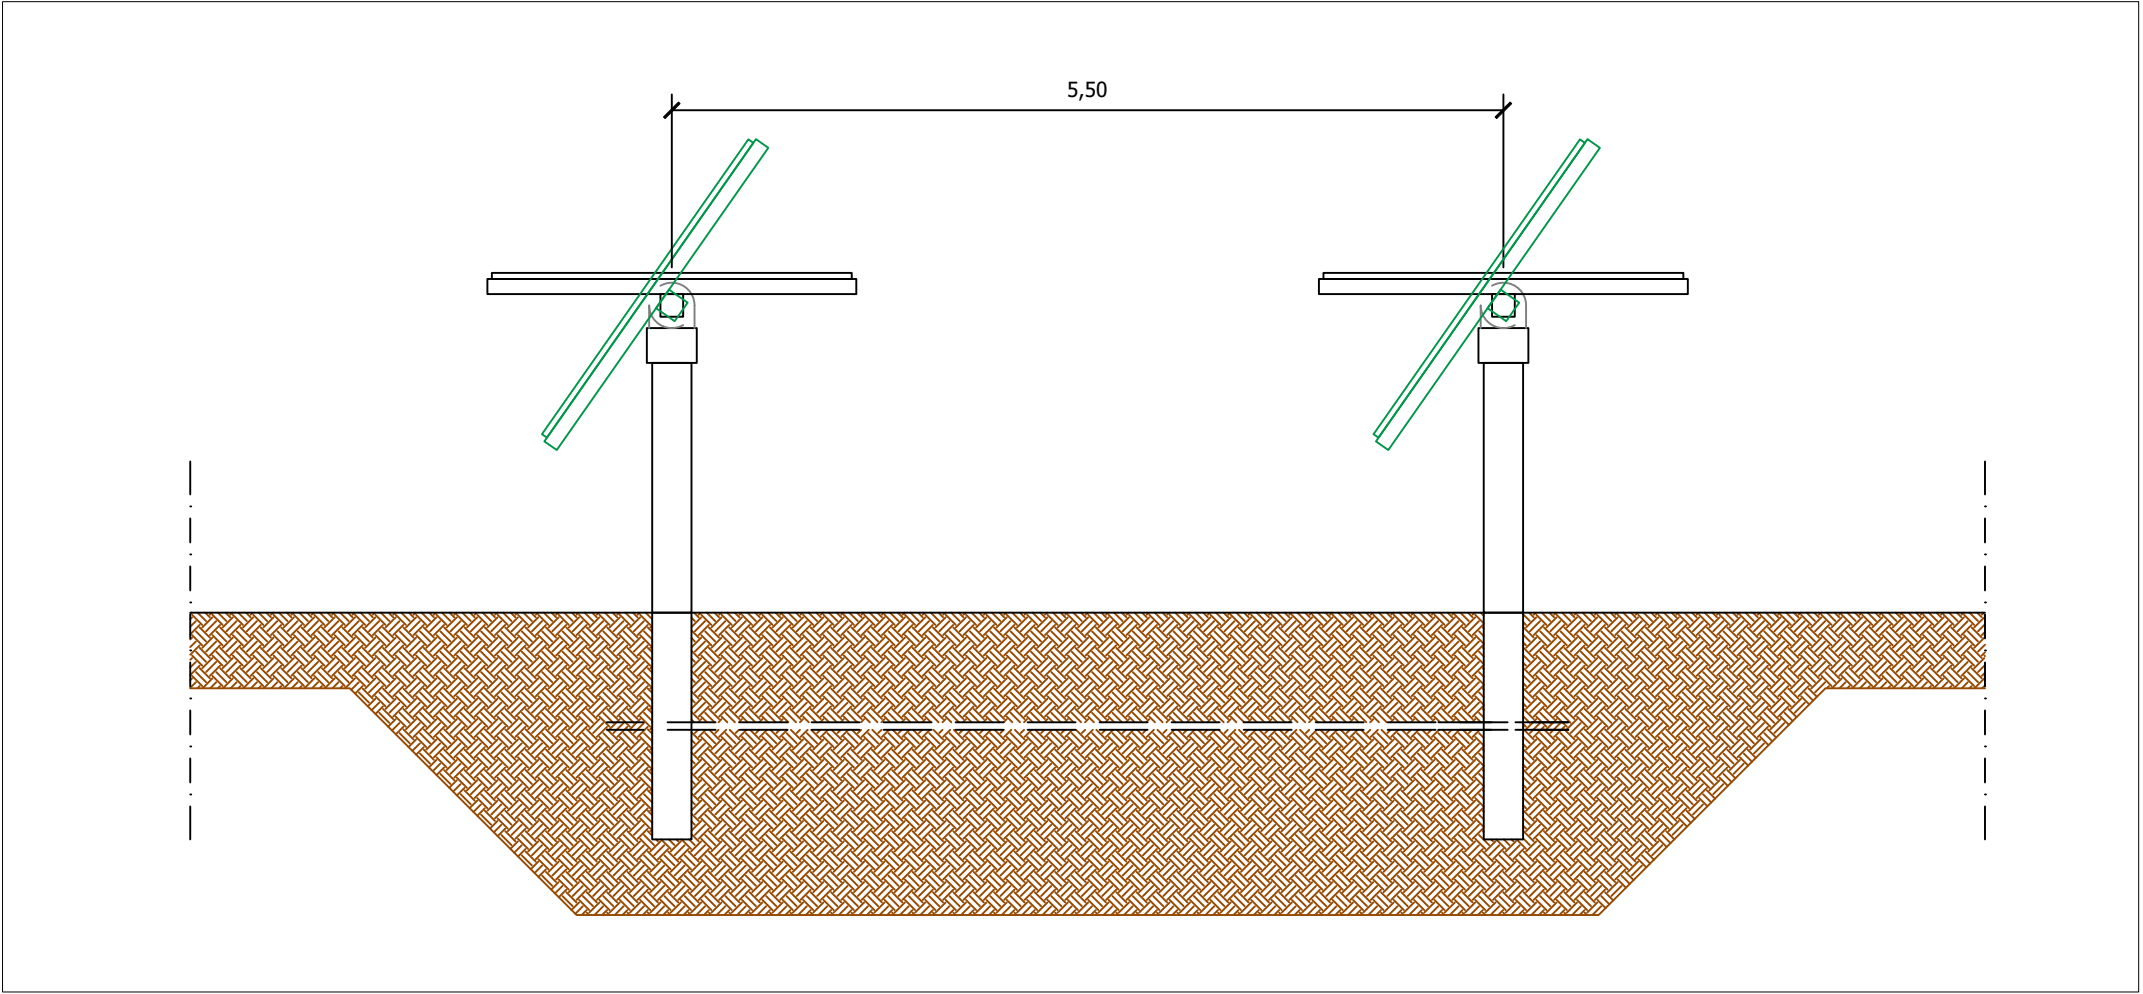


TIPOLOGICO STRUTTURA A UNA STRINGA (1 x 28 MODULI)

Scala 1:100

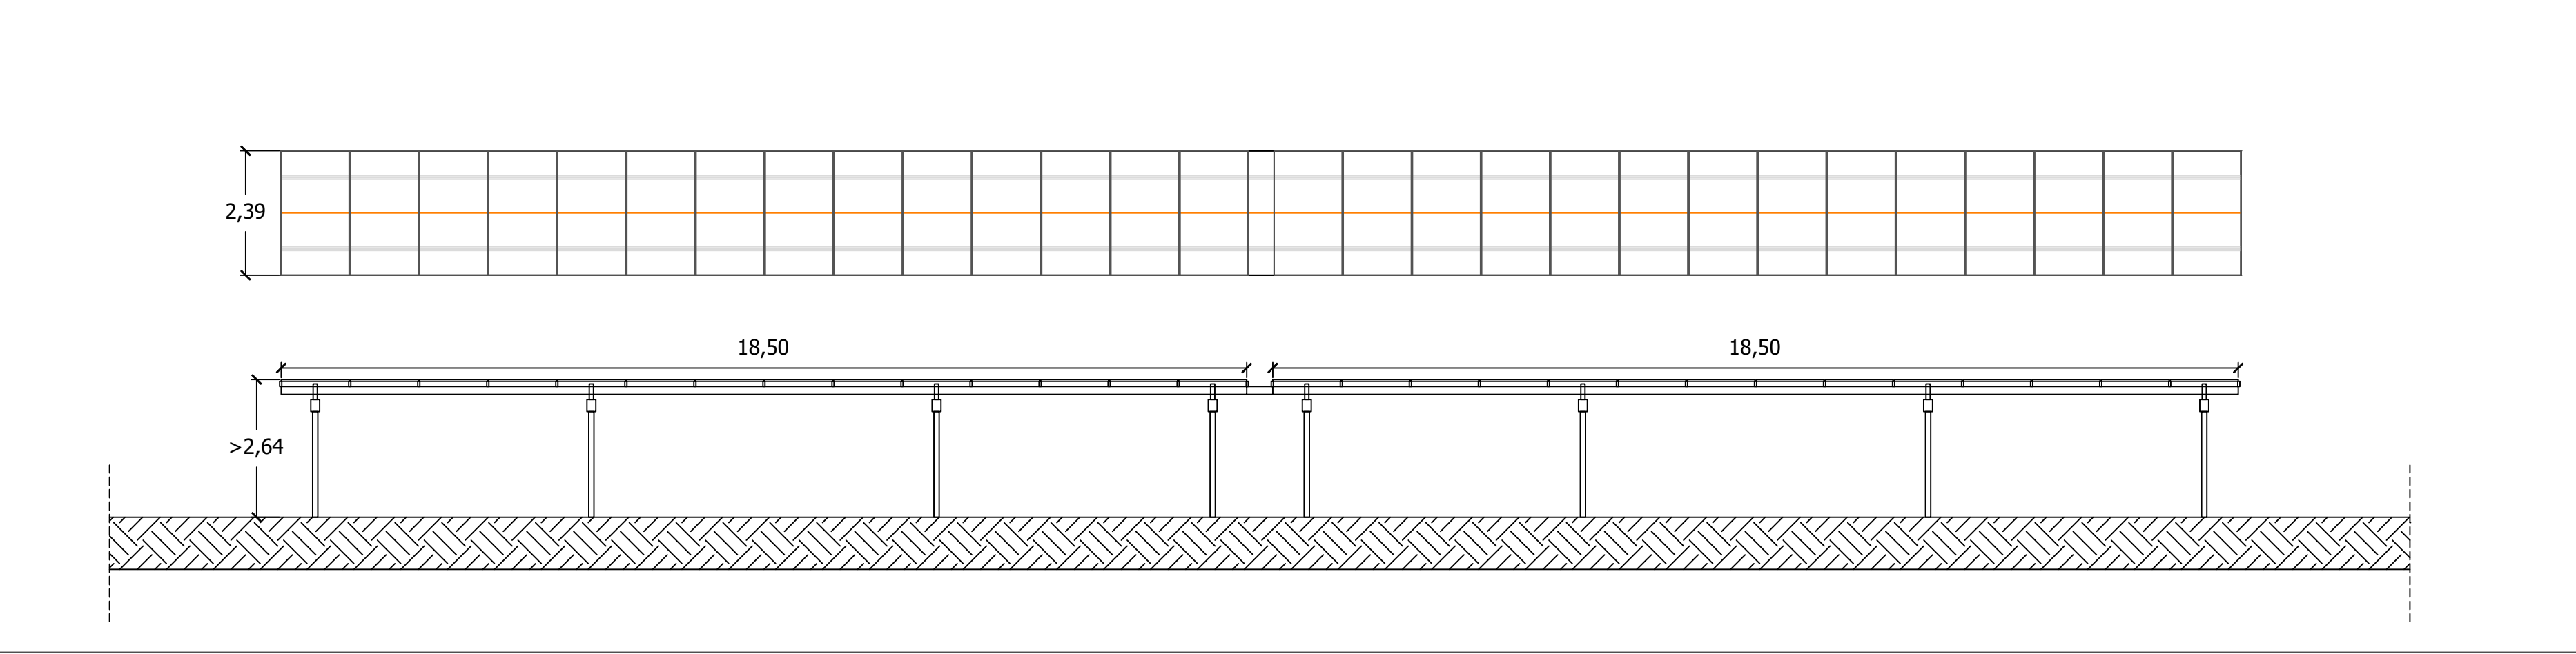

TIPOLOGICO STRUTTURA A MEZZA STRINGA (1 x 14 MODULI)

Scala 1:100

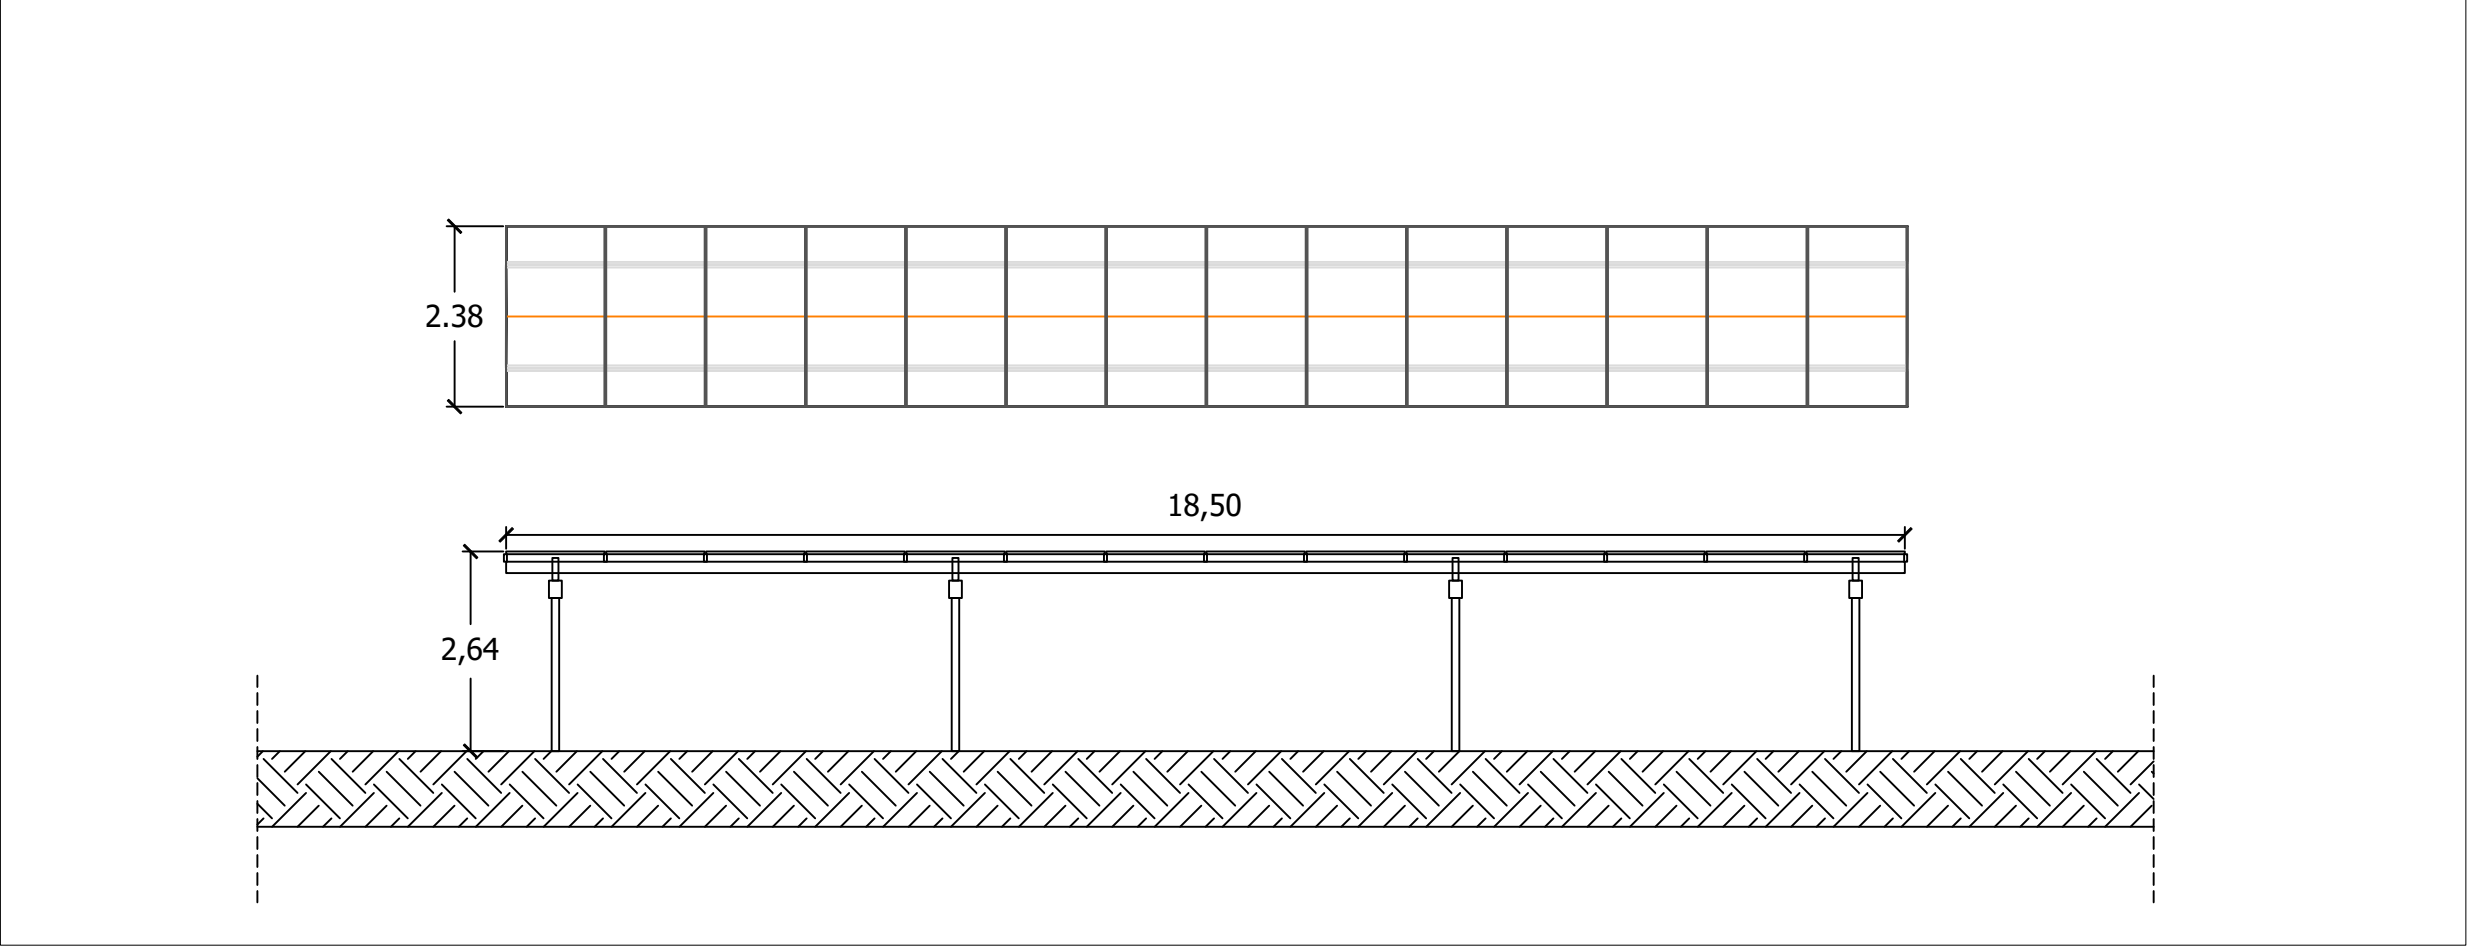

TIPOLOGICO STRUTTURA A DUE STRINGHE (1 x 56 MODULI)

Scala 1:100

