
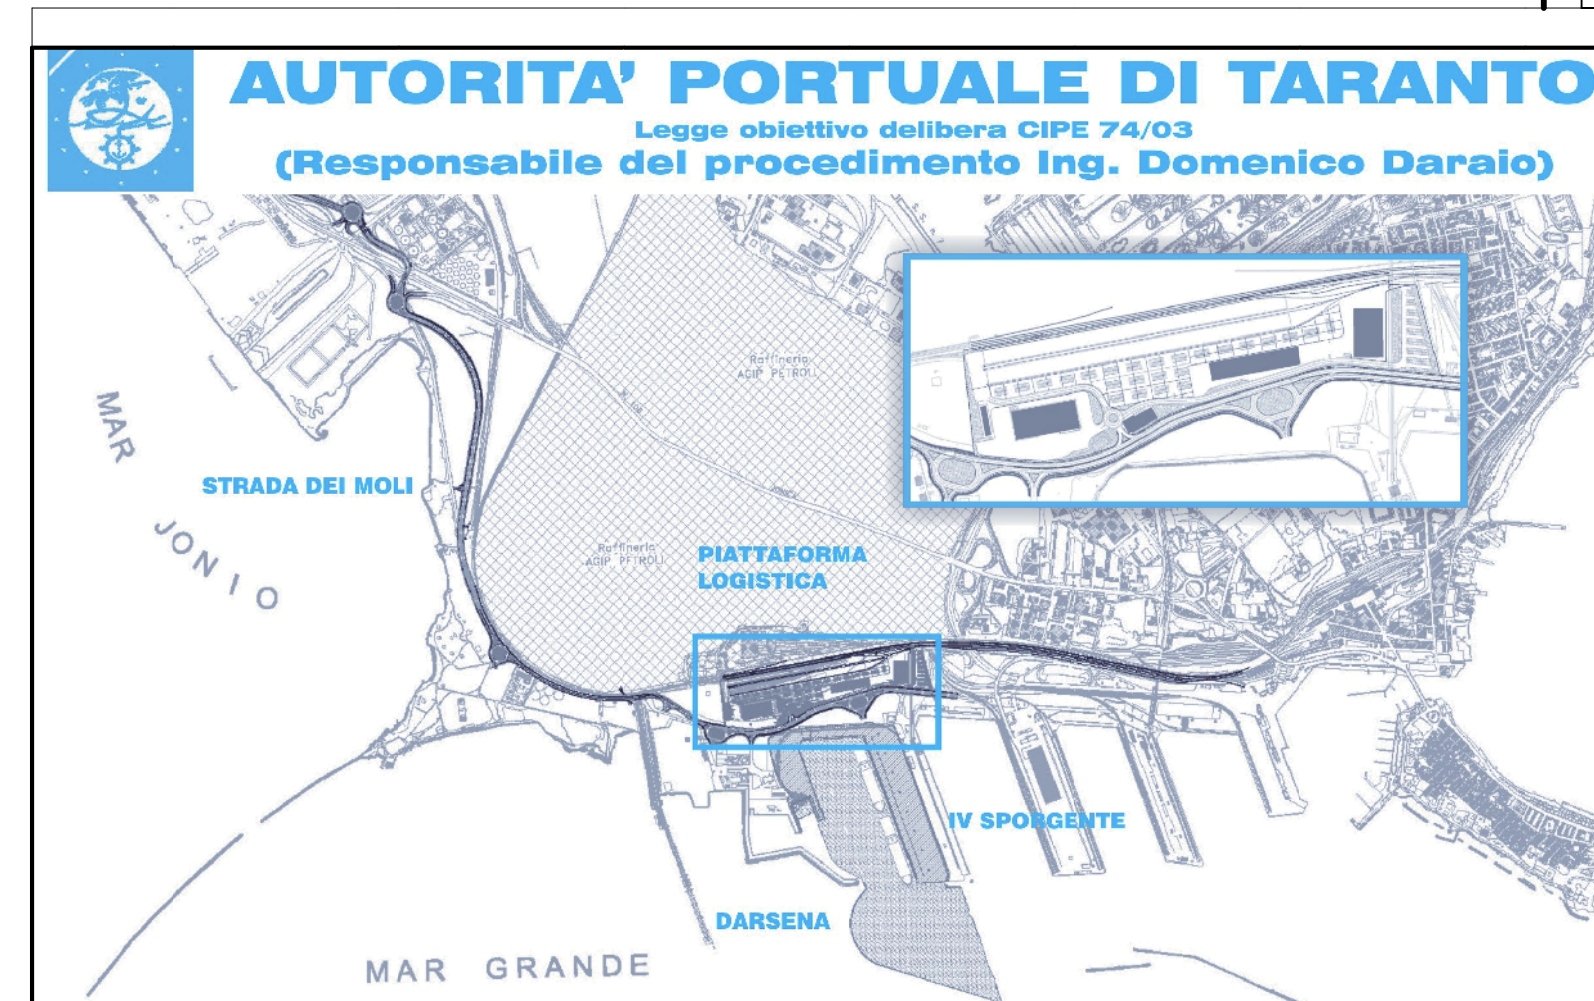


CARATTERISTICHE DEI MATERIALI
 - calcestruzzo -
 $R'_{ck} \geq 15 \text{ MPa}$ - MAGRONE
 $R'_{ck} \geq 25 \text{ MPa}$ - PALI
 $R'_{ck} \geq 30 \text{ MPa}$ - OPERE

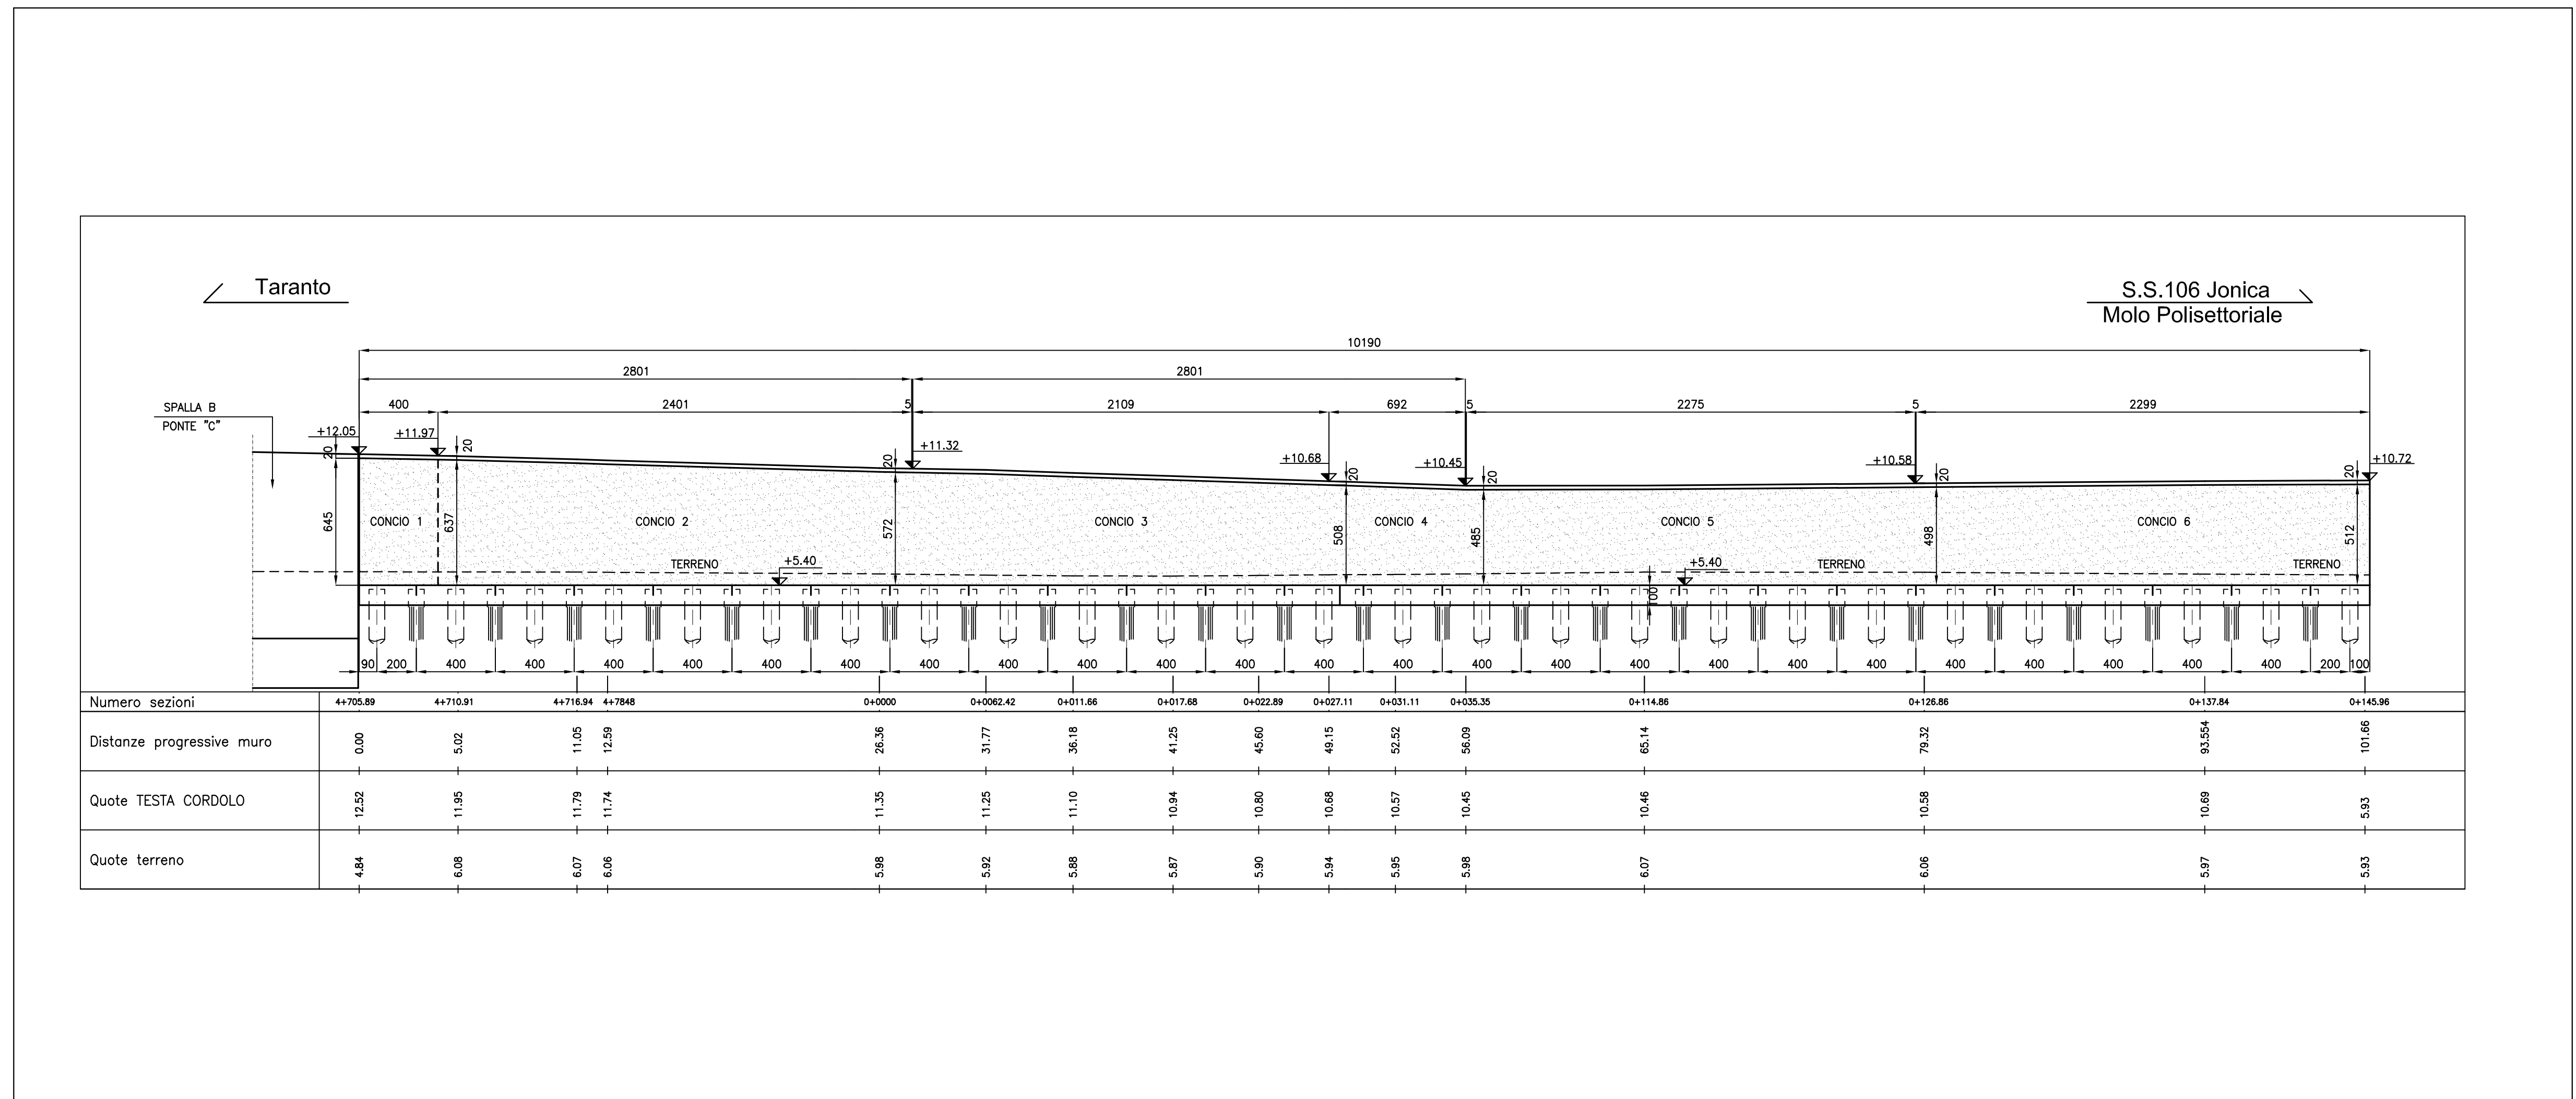

id	data	descrizione	elaborato da	approvato da
01	29-05-2008	Aggiornamento	M.Lala	A. Pariza
00	31-05-2008	Prima elaborazione	D. Favetti	A. Pariza
		revisione	disegnato	approvato

SOCIETA' DI PROGETTO:		
TARANTO LOGISTICA S.p.A.		AUTORITA' PORTUALE TARANTO

PIASTRA PORTUALE DI TARANTO	
Progetto	123-700 D, L, A.M.U., S, 4.0.6.

PROGETTO DEFINITIVO	
STRADA DEI MOLI	
MURO IN DX - DA PROG 4+475.58 A 0+145.06	
SU ROTATORIA 'E' - DISEGNO D'INSIEME	