


- Turbina
- Area di Sorvolo
- Piazzola Provvisoria
- Piazzola Definitiva
- Stazione Elettrica
- Cavidotto Esterno
- Cavidotto di Collegamento
- Area Inviluppo - 1 Km
- Lavorativi
- Residenziali
- Ruderi, box e depositi

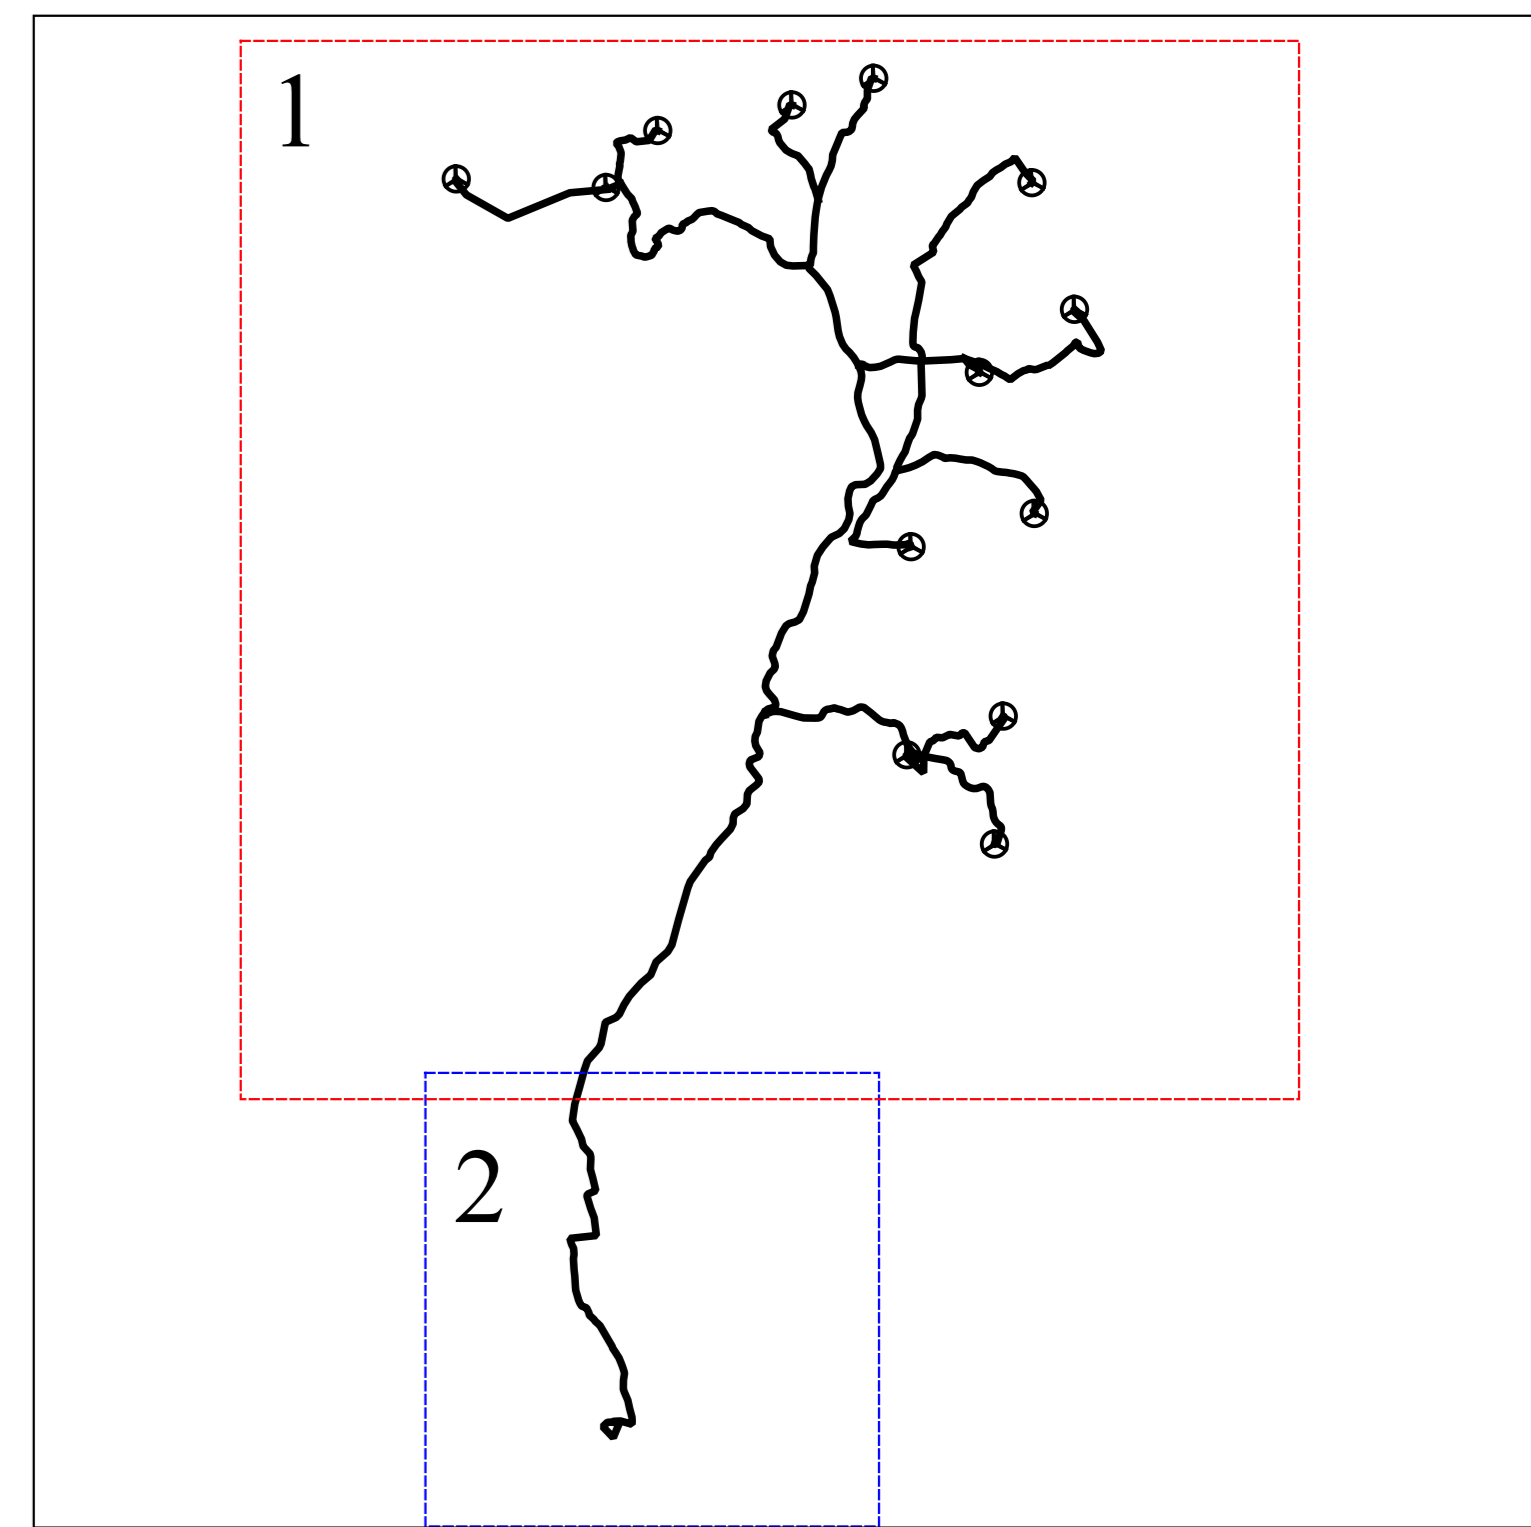

COMUNE DI
SERRÌ

PROVINCIA DEL
SUD SARDEGNA

REGIONE AUTONOMA
DELLA SARDEGNA

PROGETTO PARCO EOLICO "SERRI"
 13 WTG - POTENZA 93,60 MW
 COMUNE DI SERRI (SU)



Proponente:
SIGMANRG SRL
Via Pietro Cosca n.5
20122 Milano (MI)

Antonio Agresta

Progettazione:
LEONARDO ENGINEERING SRL
Viale Lamberti one
81100 Caserta

Ing Giovanni Savarese

Elaborato	SEPDSFL02	PLANIMETRIA INQUADRAMENTO RECETTORI SHADOW FLICKERING			
Cod pratica	Data	Consegna	Formato	Scala	Livello progettuale
SE_01	19/03/2024		A0	1:10.000	Progetto definitivo

REVISIONI	Rev	Data	Descrizione	Elaborato	Controllato	Approvato
	01	Aprile 2024	Prima emissione	G.Donnarumma	V.Vanacore	M.Aeltra

Il presente elaborato è di proprietà della Leonardo Engineering srl. È vietata la comunicazione e l'uso senza la riproduzione senza il preventivo permesso scritto della suddetta società o la società la stessa: progetto diretto a legge di legge.