


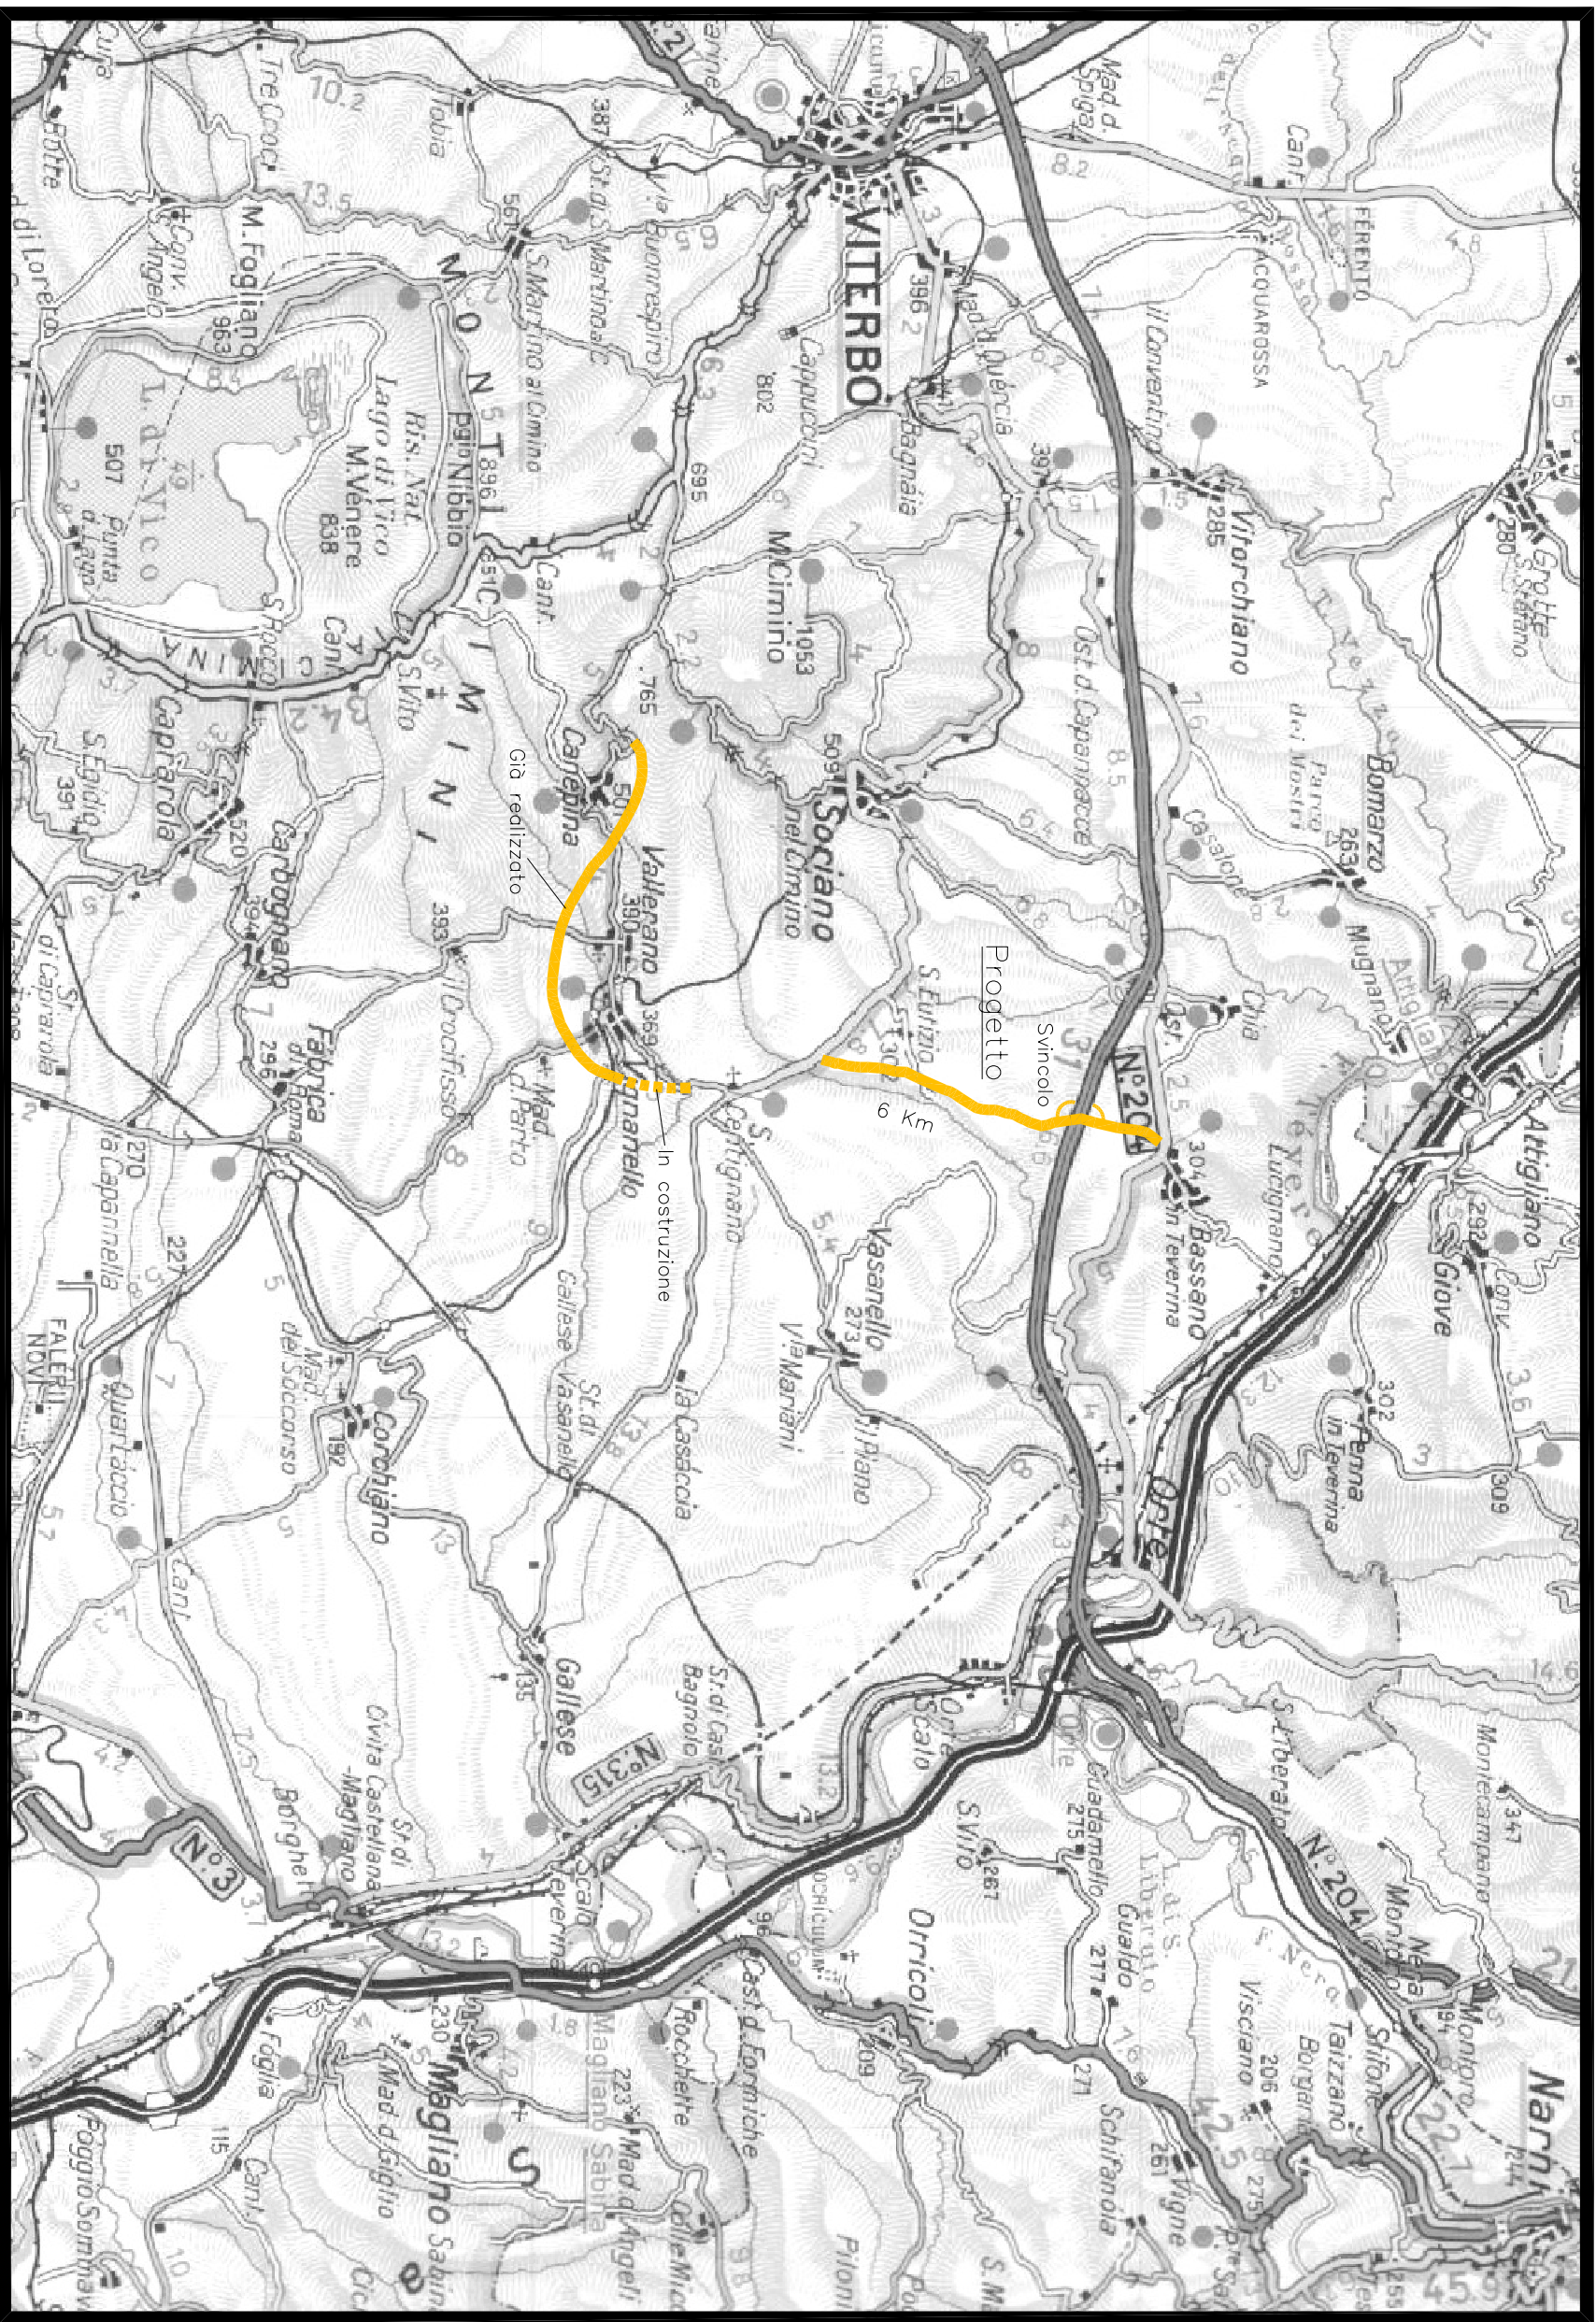

SCALA 1 : 100000



SCALA 1 : 200000

REGIONE LAZIO
ASSISTO TRASPORTI E LAVORI PUBBLICI
DIPARTITO TERRITORIO - DIR. REGIONALE INFRASTRUTTURE
Via Capitan Bravasio, 108-110
00154 ROMA

**" LAVORI DI COLLEGAMENTO CANEPINA - VALLERANO -
VIGNANELLO CON LA ORTE - CIVITAVECCHIA "
- PROGETTO DEFINITIVO -**



Responsabile unico del procedimento (art. 7, L. 108/94 e succ. mod. ed int.): Dott. Ing. S.M. Fabrizio
ELABORATO:
COROGRAFIA GENERALE

COORDINAMENTO:
CONFINOIT.DWG
SCALA VARI

DATA:
MAGGIO 2004
PROGETTISTA:
ING. GUIDO VESTROU
Via Cavour 100
Tel. 06/5748379 Fax 06/5748381
E-mail: guidovestro@tin.it

AGGIORNAMENTI:

VISTO DI APPROVAZIONE: