



SCHEMA PLANIMETRICO TIPO

scala 1:200



NOTA:
I DETTAGLI DI MARGINE RAPPRESENTATI SOSTITUISCONO QUELLI TIPICI PER I TRATTI OVE NECESSITA LA RACCOLTA DELLE ACQUE DI PRIMA PIOGGA O DI SVERSAMENTO. PER I DETTAGLI DI CUNETTA IN TRINCEA VALGONO QUELLI TIPICI

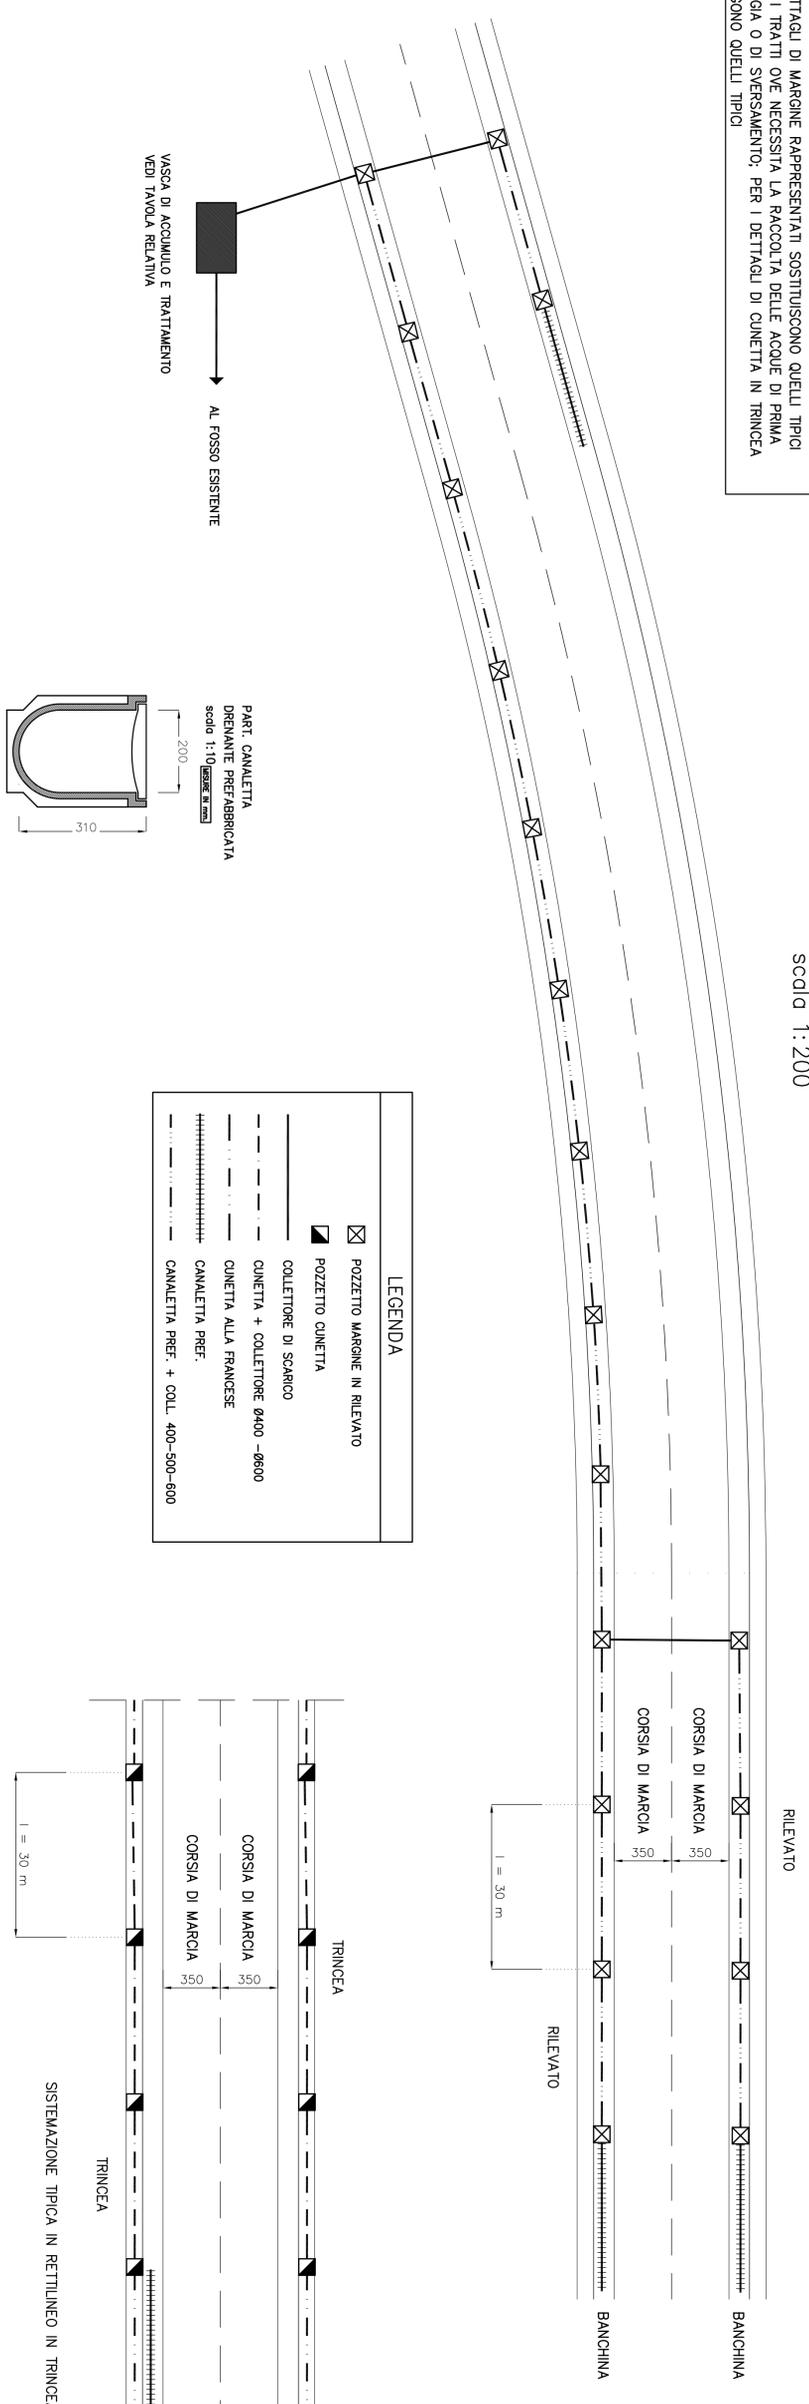

LEGENDA	
	POZZETTO MARGINE IN RILEVATO
	POZZETTO CUNETTA
	COLLETORE DI SCARICO
	CUNETTA + COLLETORE Ø400 - Ø600
	CUNETTA ALLA FRANCESE
	CANALETTA PREF.
	CANALETTA PREF. + COLL. 400-500-600

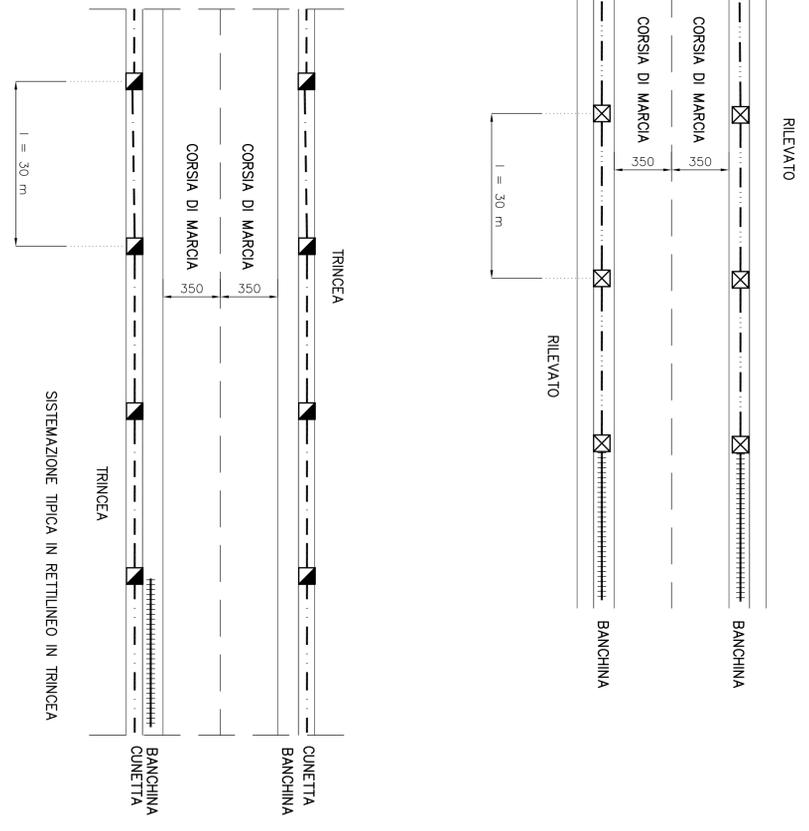

DETTAGLI MARGINE IN RILEVATO
scala 1:20

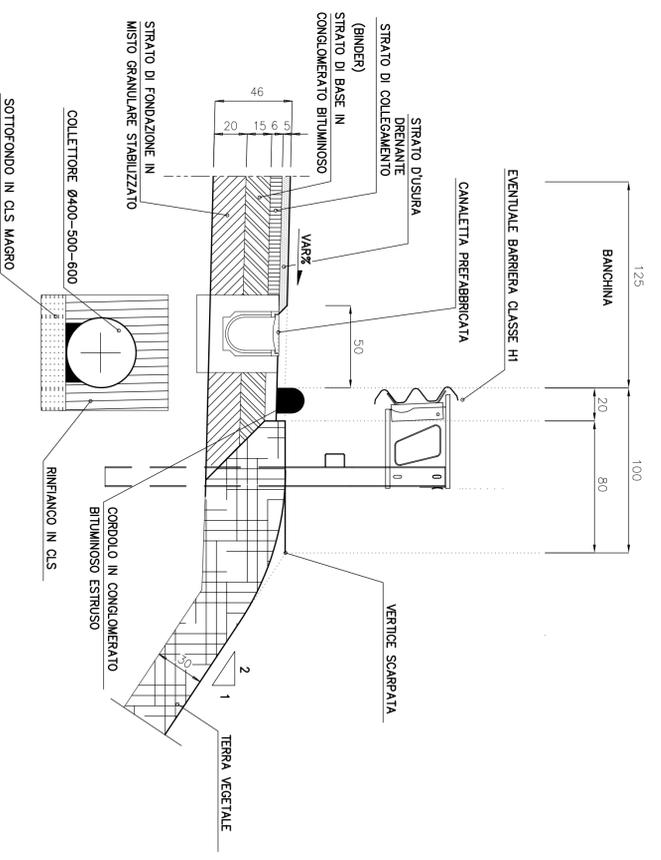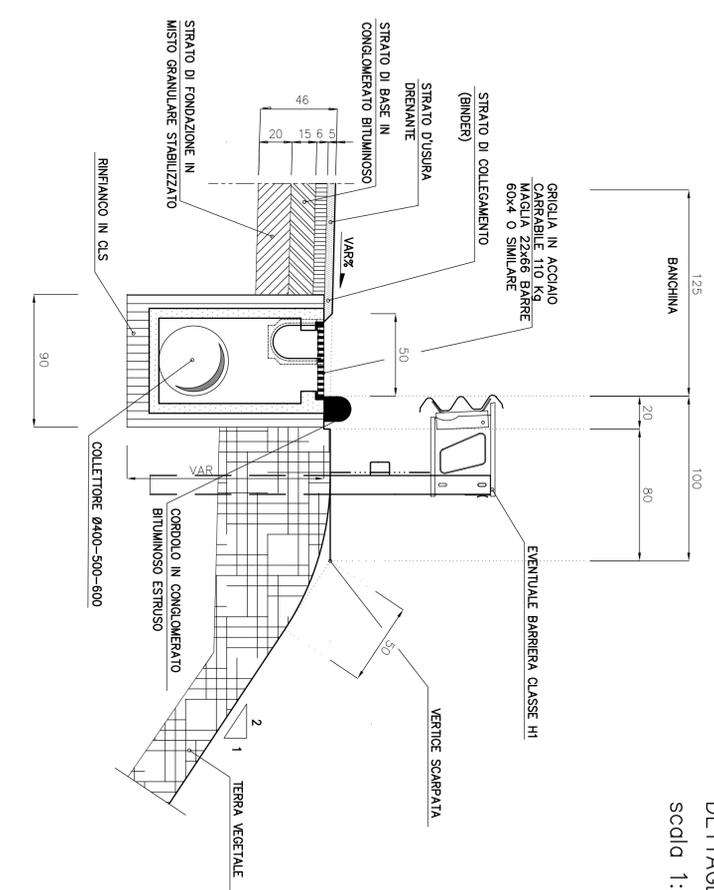

REGIONE LAZIO
ASS. TO TRASPORTI E LAVORI PUBBLICI
DIP. TO TERRITORIO - DIR. REGIONALE INFRASTRUTTURE
Via Capitan Bavastro, 108-110
00154 ROMA

"LAVORI DI COLLEGAMENTO CANEPINA - VALLERANO - VIGNANELLO CON LA ORTE - CIVITAVECCHIA"
- PROGETTO DEFINITIVO -



Responsabile unico del procedimento (art. 7 L. 109/94 e succ. mod. ed in.): Dott. Ing. B.M. Fabrizio

ELABORATO:
DETTAGLI IDRAULICI CORRISPONDENZA BOSCO

CODICE ELABORATO:
D101-IDR05.dwg

SCALA 1:200-1:20

DATA:
MAGGIO 2004

PROGETTISTA:
Ing. Guido VESTRONI
Via Giovanni XXIII, 11 - Capranica (VT)
Tel. 0761-678376 Fax 0761-668791
E-mail: guidov@tin.it

AGGIORNAMENTI:

VISTO DI APPROVAZIONE