PLANIMETRIA scala 1:100

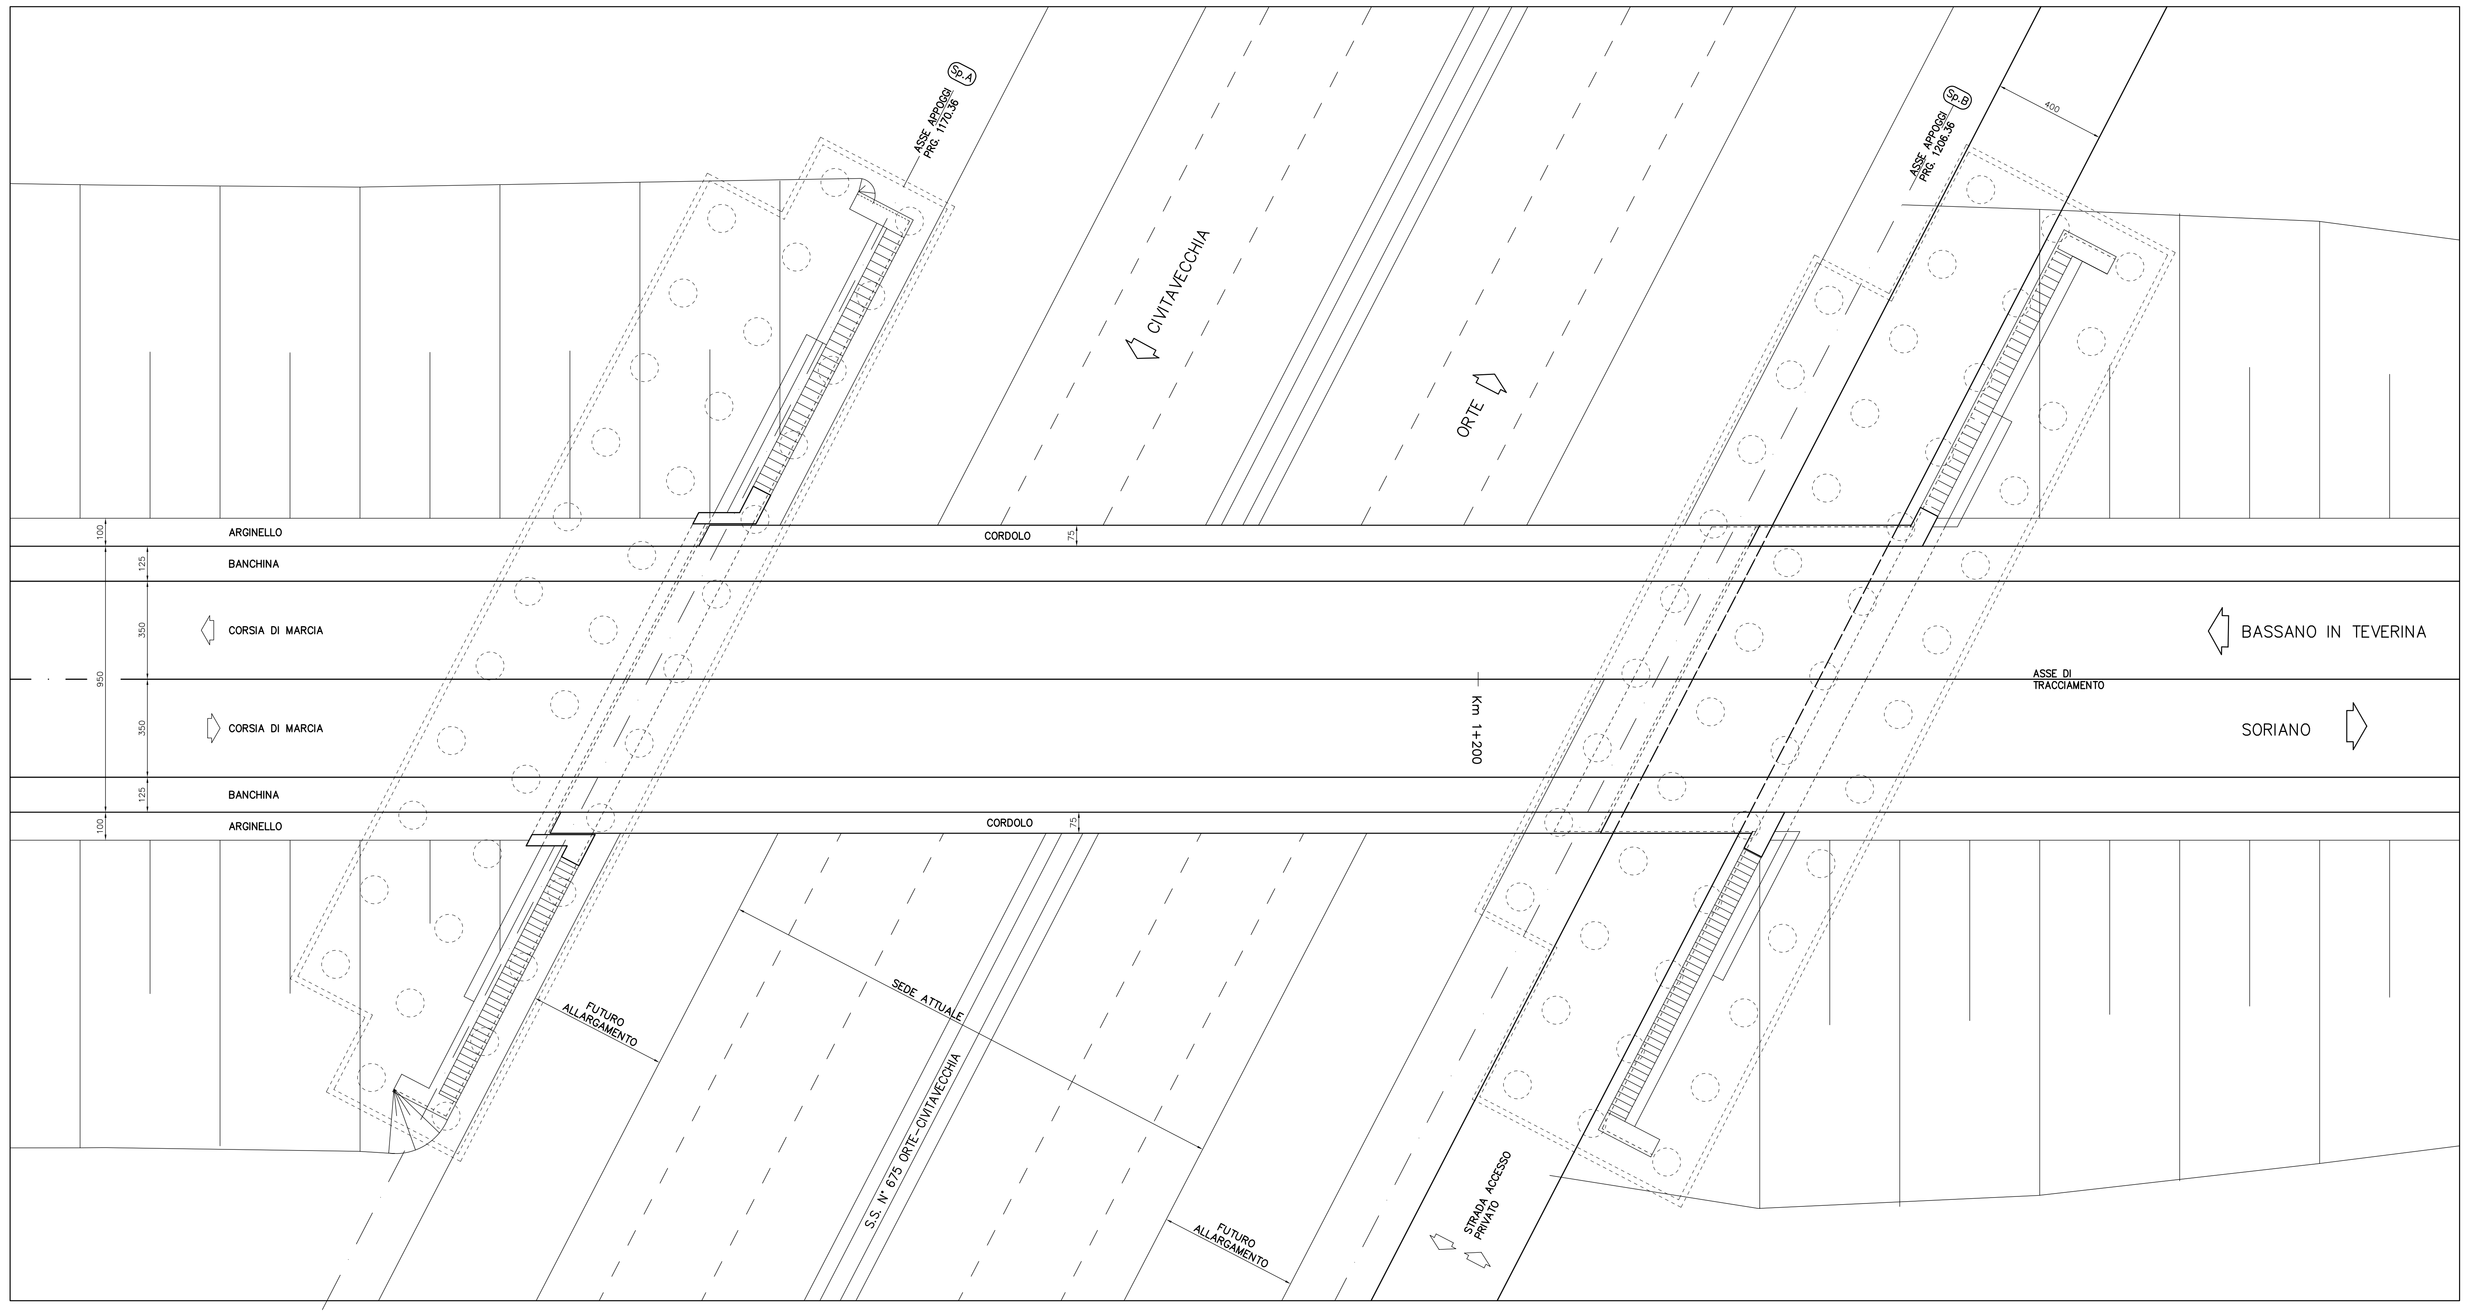

DETTAGLIO DEL TRATTAMENTO A TERGO DELLA SPALLA

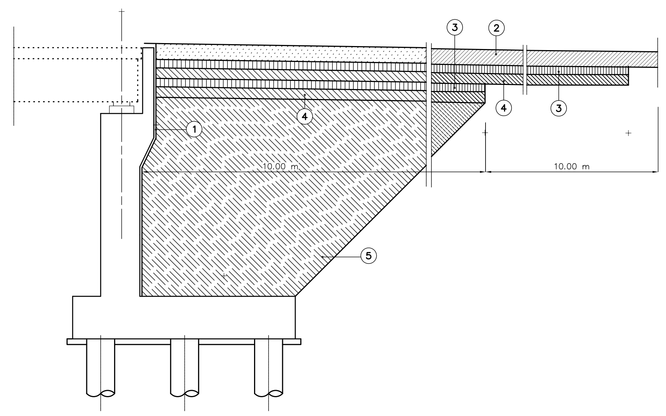

1. TRATTAMENTO PROTETTIVO IMPERMEABILIZZANTE DELLE PARETI VERTICALI
2. PACCHETTO DI PAVIMENTAZIONE
3. STRATO IN MISTO CEMENTATO H= 20 cm
4. STRATO IN MISTO NATURALE COMPATTATO H= 25 cm
5. STABILIZZAZIONE A CEMENTO DEL RILEVATO

METODOLOGIA ESECUZIONE PALI DI GRANDE E MEDIO DIAMETRO
A – SCAVO A ROTAZIONE CON SECCHIONE MUNITO DI ALESATORI LATERALI E CON UTENSILE DA ROCCIA OVE NECESSARIO.
B – STABILIZZAZIONE DEL FORO CON FANGHI BENTONITICI ED EVENTUALMENTE CON TUBO FORMA.
C – GETTO SENZA INTERRUZIONE DAL BASSO CON TUBO CONVOGLIATORE.

PRESCRIZIONI MATERIALI		
CLS MAGRO (DOSAGGIO)		200 kg/mc
CLS STRUTTURE	PALI DI FONDAZIONE	RcK>30 MPa
	FONDAZIONI	RcK>30 MPa
	ELEVAZIONI SPALLE	RcK>35 MPa
	SOLETTA IMPALCATO E TRASVERSI	RcK>40 MPa
	TRAVI PREFABBRICATE IN C.A.P.	RcK>55 MPa
ACCIAIO IN BARRE PER C.A.		FeB 44K
ACCIAIO DI PRECOMPRESSIONE (TREFOLI STABILIZZATI A BASSO RILASSAMENTO)		fp(k)>1900 Mpa fp(1)>1700 Mpa

NOTE GENERALI
- L'ALTEZZA DEI BAGGIOLI DEVE ESSERE VERIFICATA IN BASE ALL' APPARECCHIO DI APPOGGIO PRESCELTO.
- TUTTE LE SUPERFICI DI CALCESTRUZZO IN VISTA DEVONO ESSERE ESEGUITE CON CASSAFORMA SPECIALE CON L' UTILIZZO DI MATRICI IN GOMMA, APPROVATE DALLA D.L. , PER OTTENERE FINITURA DI TIPO BOCCIARDATO O SIMILARE.

PROSPETTO scala 1:100

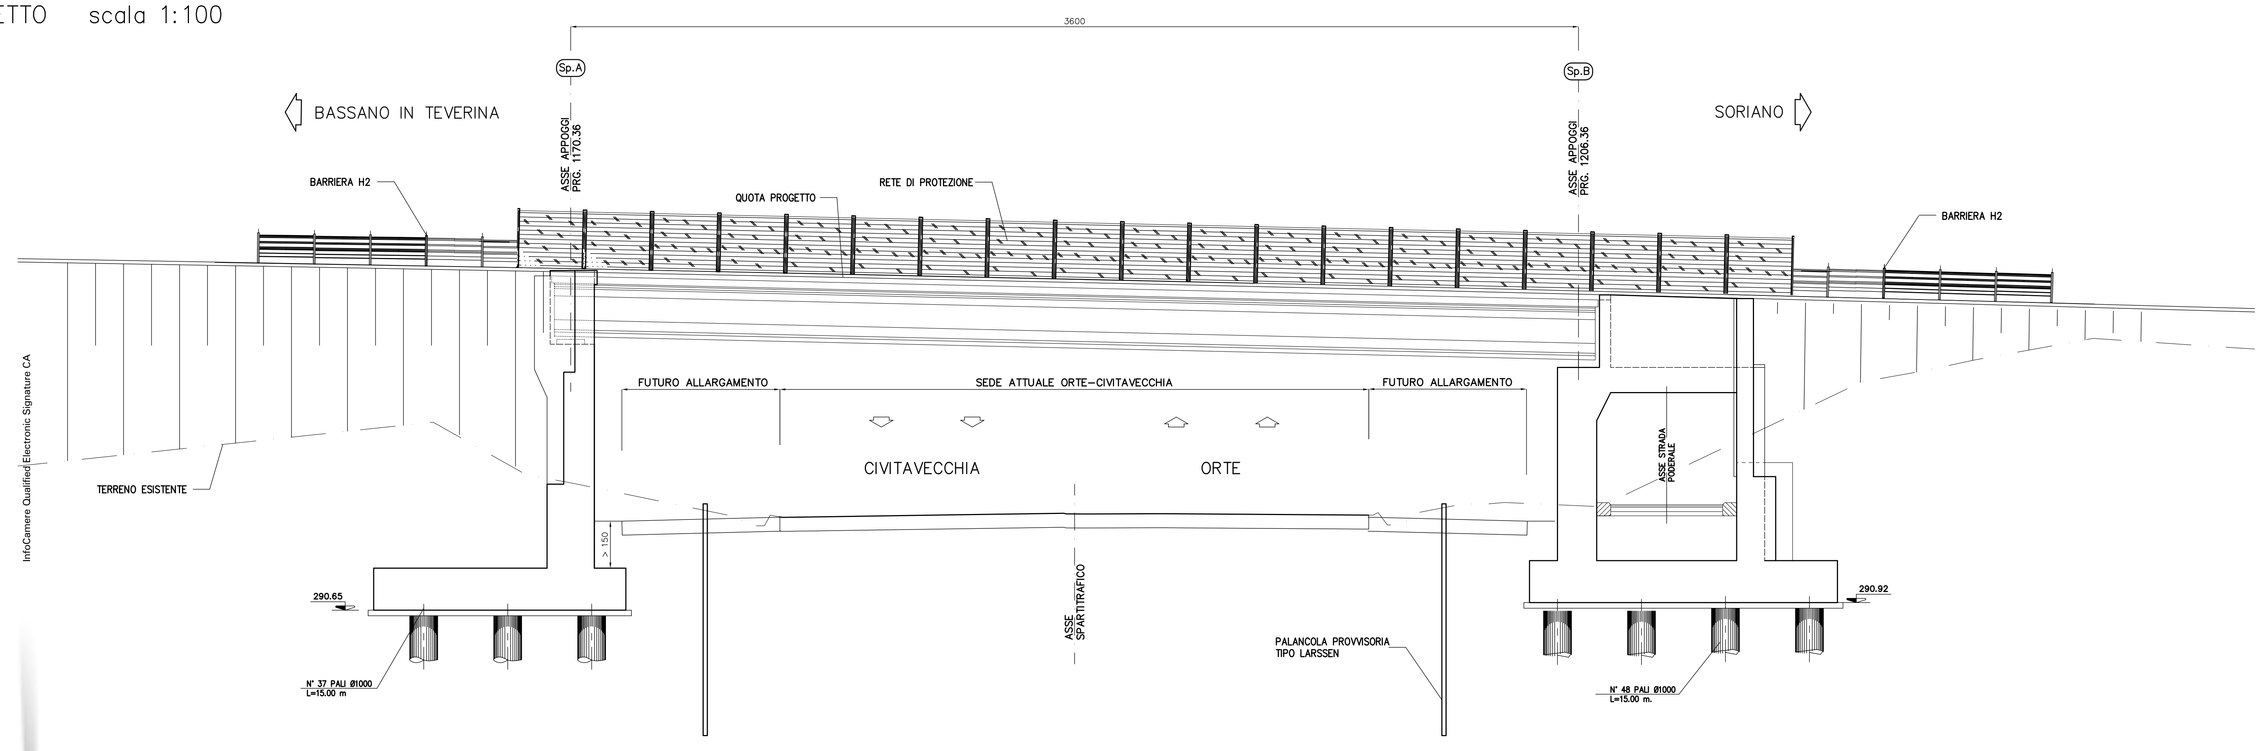

REGIONE LAZIO
ASS.TO TRASPORTI E LAVORI PUBBLICI
DIP.TO TERRITORIO - DIR. REGIONALE INFRASTRUTTURE
Via Capitan Bavastro, 108-110
00154 ROMA

" LAVORI DI COLLEGAMENTO CANEPINA - VALLERANO - VIGNANELLO CON LA ORTE - CIVITAVECCHIA "
- PROGETTO DEFINITIVO -

Responsabile unico del procedimento (art. 7 L.109/94 e succ. mod. ed int.): Dott. Ing. B.M. Fabrizio

ELABORATO:
PLANIMETRIA E SEZIONE LONGITUDINALE

CODICE ELABORATO:
OP01-STR01.dwg

SCALA 1:100

DATA:
MAGGIO 2004

PROGETTISTA:
Ing. Guido VESTRONI
Via Giovanni XXIII, 11 - Capranica (VT)
Tel. 0761-678376 Fax 0761-668751
E-mail: guido.v@thunder.it

AGGIORNAMENTI:

VISTO DI APPROVAZIONE

Firmato digitalmente da:
Vestroni Guido
Firmato il 12/10/2023 17:23
Serial#: Certificato: 2565705
Valido dal 27/06/2023 al 27/06/2026
InfoCamere Qualified Electronic Signature CA