1/2 VISTA DALL'ALTO
scala 1:100

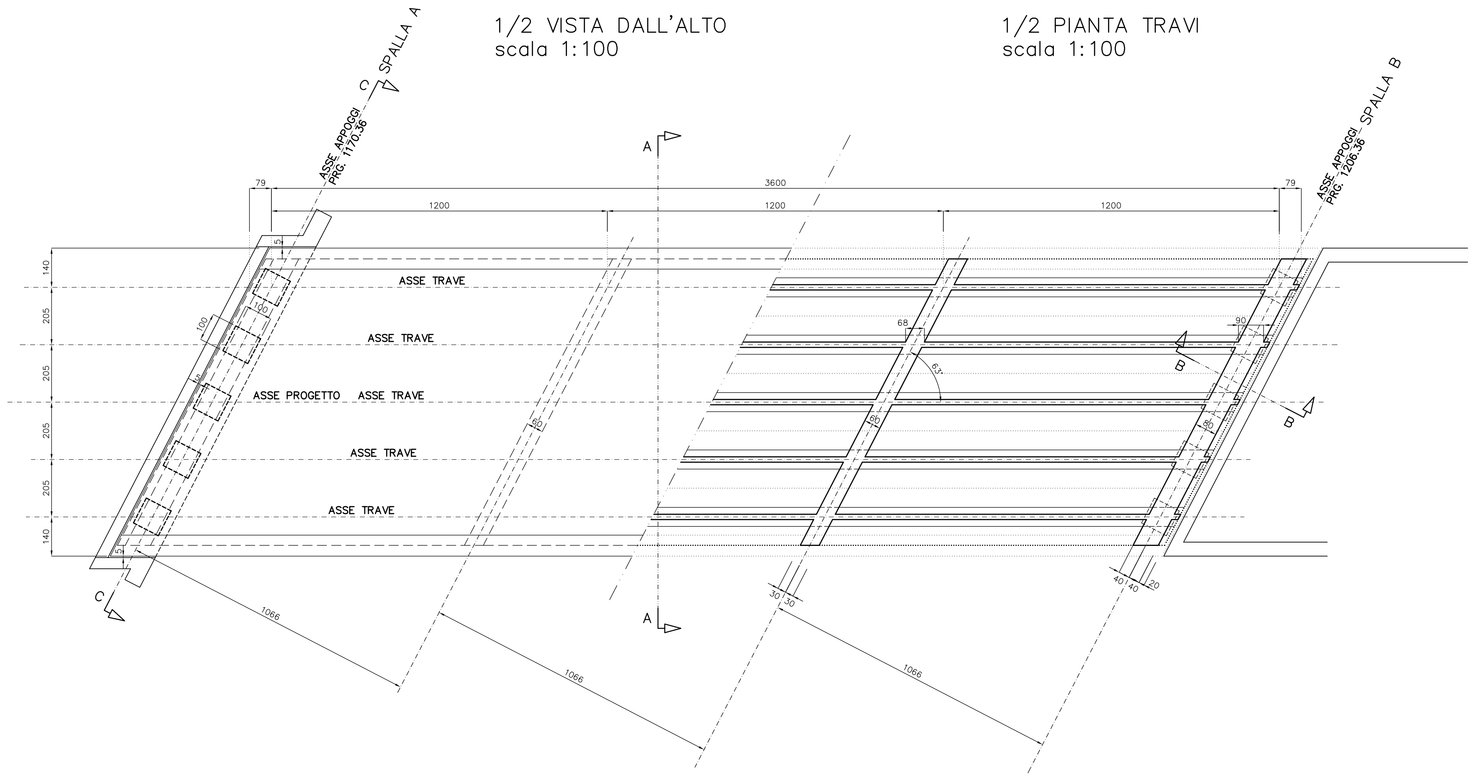

1/2 PIANTA TRAVI
scala 1:100

SEZIONE B–B scala 1:20

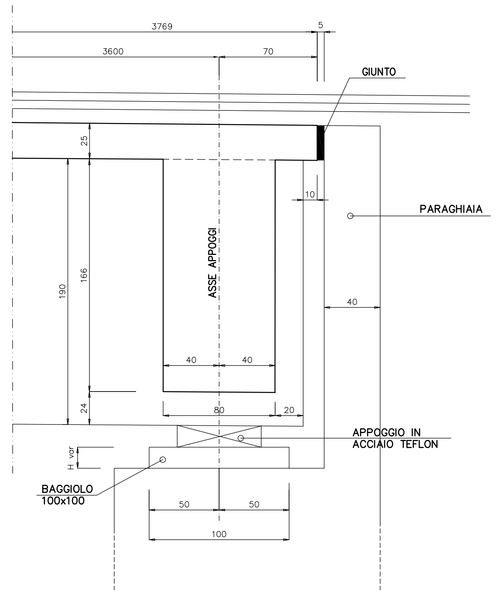

DISPOSIZIONE PLANIMETRICA DEGLI APPOGGI
fuori scala

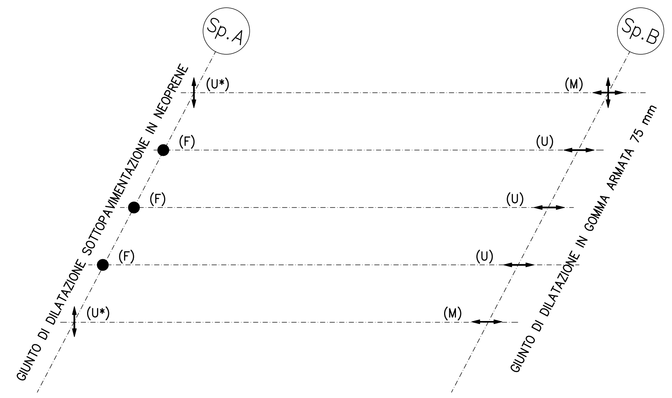

LEGENDA:

- (F) 175–50–50 – APPOGGIO TIPO FISSO
  car.vert. (t) – forza long. (t) – forza trasv. (t)
- (U*) 210–50/50 – APPOGGIO TIPO UNIDIREZIONALE TRASVERSALE
  car.vert. (t) – forza long. (t) – scorr. trasv. (mm)
- (U) 175/100–50 – APPOGGIO TIPO UNIDIREZIONALE LONGITUDINALE
  car.vert. (t) – scorr. long. (mm) – forza trasv. (t)
- (M) 210/100/50 – APPOGGIO TIPO MULTIDIREZIONALE
  car.vert. (t) – scorr. long. (mm) – scorr. trasv. (mm)

SEZIONE A–A scala 1:50

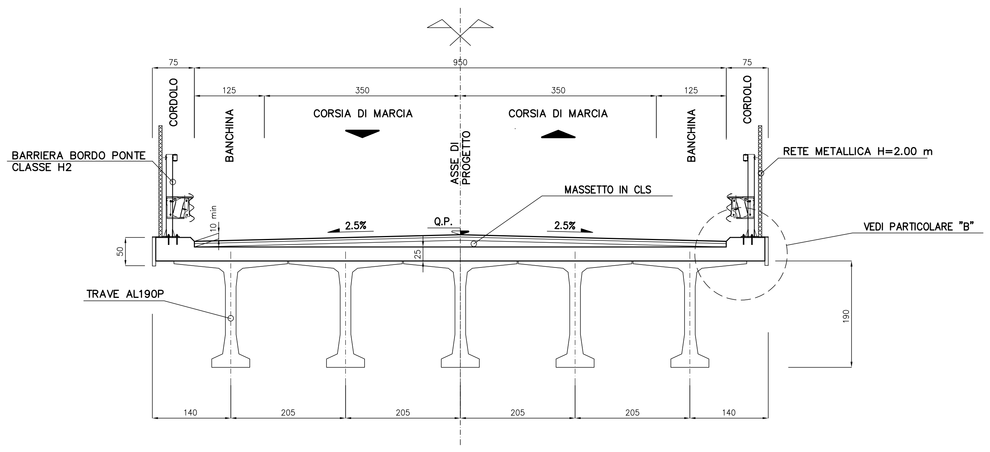

SEZIONE C–C scala 1:50

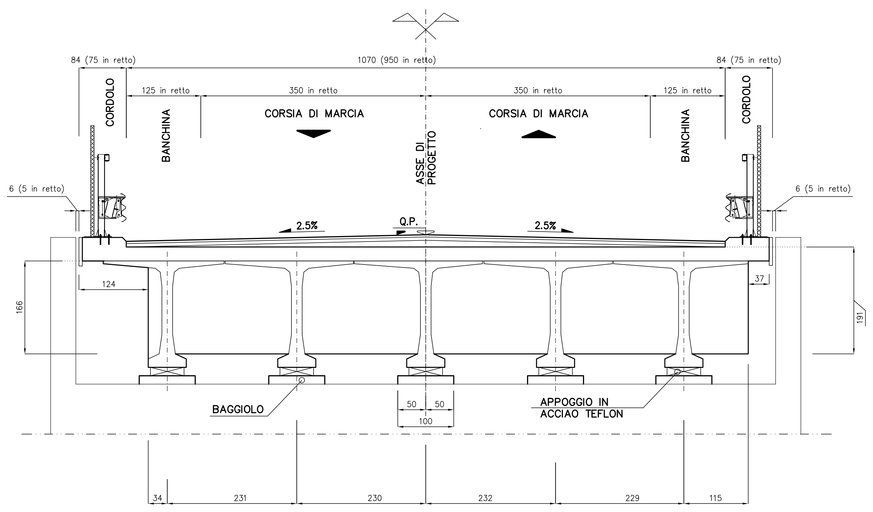

DISPOSIZIONE TREFOLI
scala 1:20

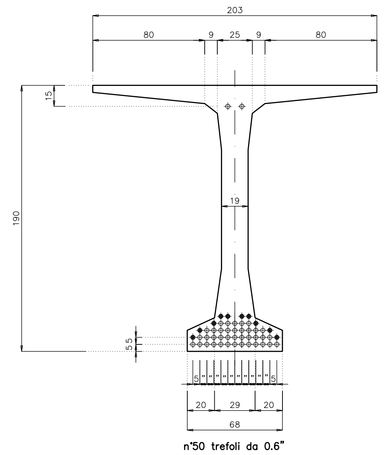

n°50 trefoli da 0.6"

◆ TREFOLI INGUAINATI IN CORRISPONDENZA APPOGGI

SEZIONE CORRENTE TRAVE
scala 1:20

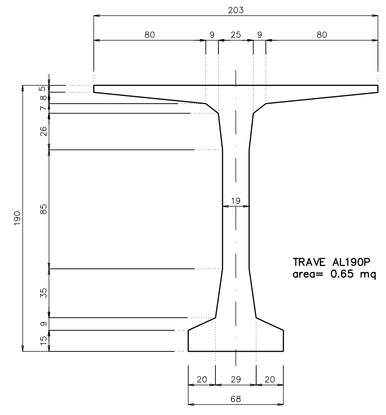

PARTICOLARE "B" scala 1:10

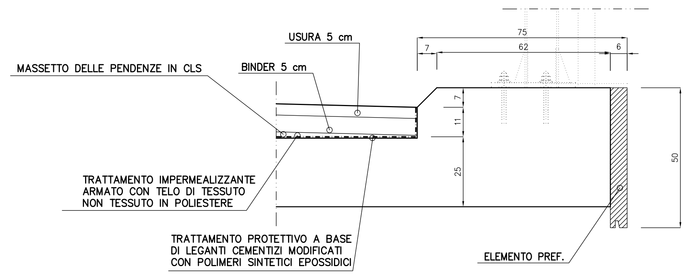

PRESCRIZIONI MATERIALI		
CLS MAGRO (DOSAGGIO)		200 kg/mc
CLS STRUTTURE	PALI DI FONDAZIONE	RcK>30 MPa
	FONDAZIONI	RcK>30 MPa
	ELEVAZIONI DI PILE E SPALLE	RcK>35 MPa
	SOLETTA IMPALCATO E TRASVERSI	RcK>40 MPa
	TRAVI PREFABBRICATE IN C.A.P.	RcK>55 MPa
ACCIAIO IN BARRE PER C.A.		FeB 44K
ACCIAIO DI PRECOMPRESSIONE (TREFOLI STABILIZZATI A BASSO RILASSAMENTO)		fp(k)>1900 Mpa fp(1)>1700 Mpa

NOTE GENERALI

- GLI APPOGGI UNIDIREZIONALI SONO ANCORATI CON ZANCHE SIA ALLE TRAVI IN C.A.P. CHE AI BAGGIOLI DI PILA E SPALLE ; GLI APPOGGI MULTIDIREZIONALI SONO INCOLLATI CON RESINA EPOSSIDICA.
- L'ALTEZZA DEI BAGGIOLI DEVE ESSERE VERIFICATA IN BASE ALL' APPARECCHIO DI APPOGGIO PRESCELTO.
- TUTTE LE SUPERFICI DI CALCESTRUZZO IN VISTA DEVONO ESSERE ESEGUITE CON CASSAFORMA SPECIALE CON L' UTILIZZO DI MATRICI IN COMMA, APPROVATE DALLA D.L. , PER OTTENERE FINITURA DI TIPO BOCCIARDATO O SIMILARE.

PARTICOLARE "A" scala 1:25

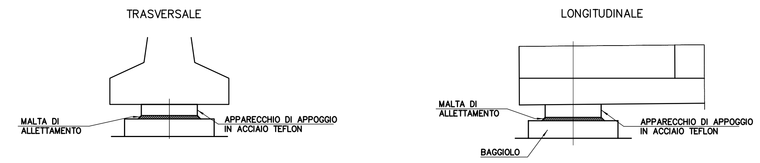

SEZIONE LONGITUDINALE IN ASSE TRAVE
scala 1:50

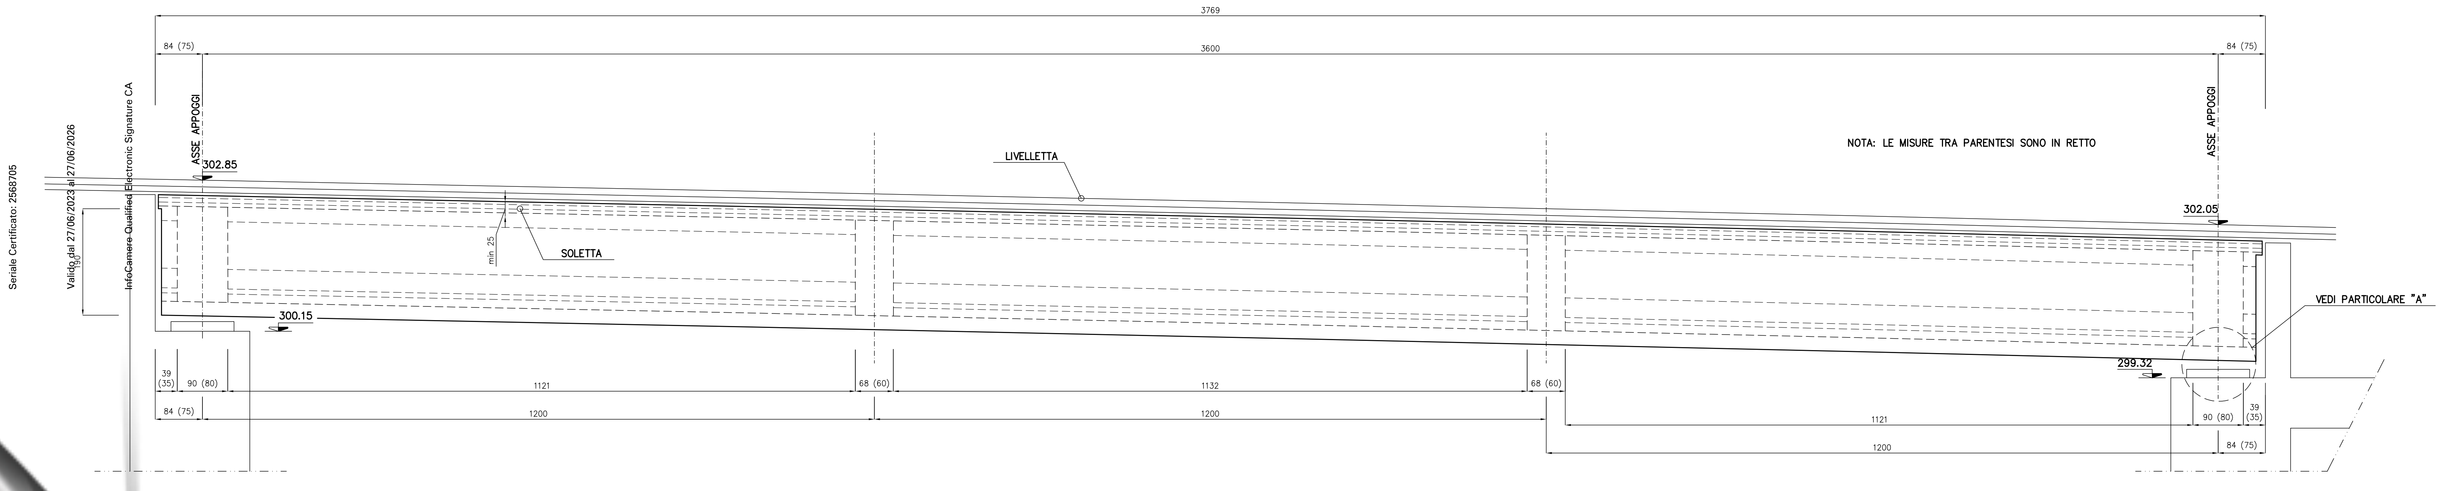

REGIONE LAZIO
ASS.TO TRASPORTI E LAVORI PUBBLICI
DIP.TO TERRITORIO - DIR. REGIONALE INFRASTRUTTURE
Via Capitan Bavastro, 108-110
00154 ROMA

" LAVORI DI COLLEGAMENTO CANEPINA - VALLERANO - VIGNANELLO CON LA ORTE - CIVITAVECCHIA "

- PROGETTO DEFINITIVO -

Responsabile unico del procedimento (art. 7 L.109/94 e succ. mod. ed int.): Dott. Ing. B.M. Fabrizio

ELABORATO: CARPENTERIA IMPALCATO

CODICE ELABORATO: OP01-STR02.dwg

SCALA VARIE

DATA: MAGGIO 2004

PROGETTISTA:
Ing. Guido VESTRONI
Via Giovanni XXIII, 11 - Caprarica (VT)
Tel. 0761-678376 Fax 0761-668751
E-mail: guido.v@thunder.it

AGGIORNAMENTI:

VISTO DI APPROVAZIONE

Firmato digitalmente da: Vestroni Guido
Firmato il 12/10/2023 17:23
Serial#: Certificato: 2568705
Valido dal 27/06/2023 al 27/06/2026
InfoCamere Qualified Electronic Signature CA