SPALLA SA scala 1:50

1/2 SEZIONE SPICCATO — 1/2 VISTA DALL' ALTO

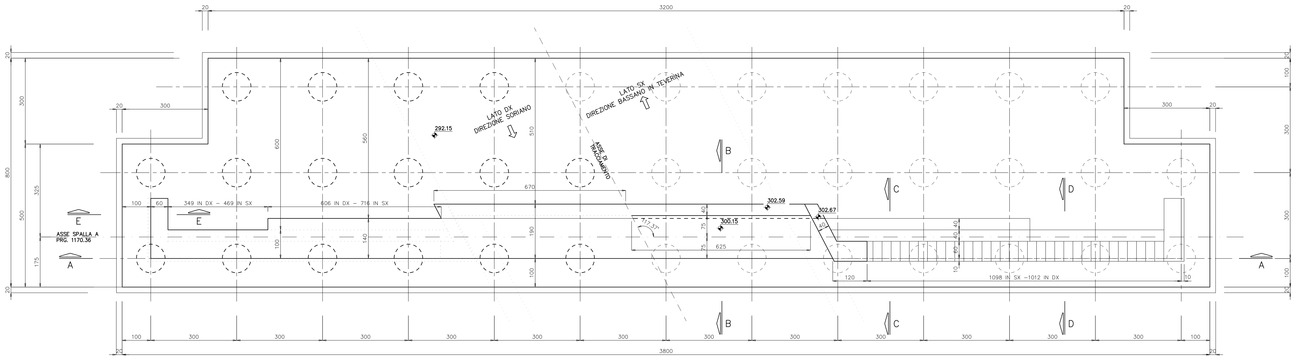

MATERIALI		
CLS	MAGRO	DOSATO QL 2.0/Mc
CLS	PALI E PLINTI	Rck 30 MPa
	IN ELEVAZIONE	Rck 35 MPa
ACCIAIO		FeB 44 K c.s.
COPRIFERRO		4 cm

SEZIONE B–B scala 1:50

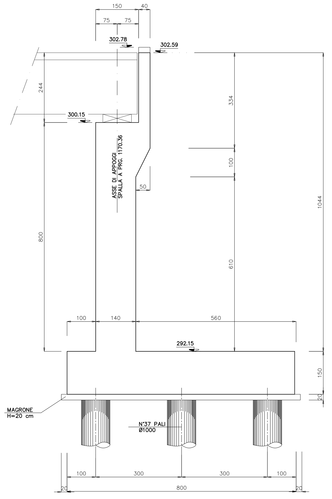

SEZIONE C–C scala 1:50
MURO TIPO 1

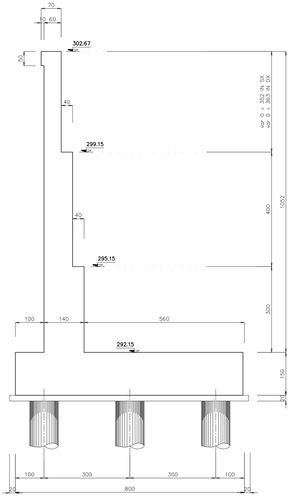

NOTA: LE MISURE TRA PARENTESI SONO IN RETTO

PROSPETTO A–A scala 1:50

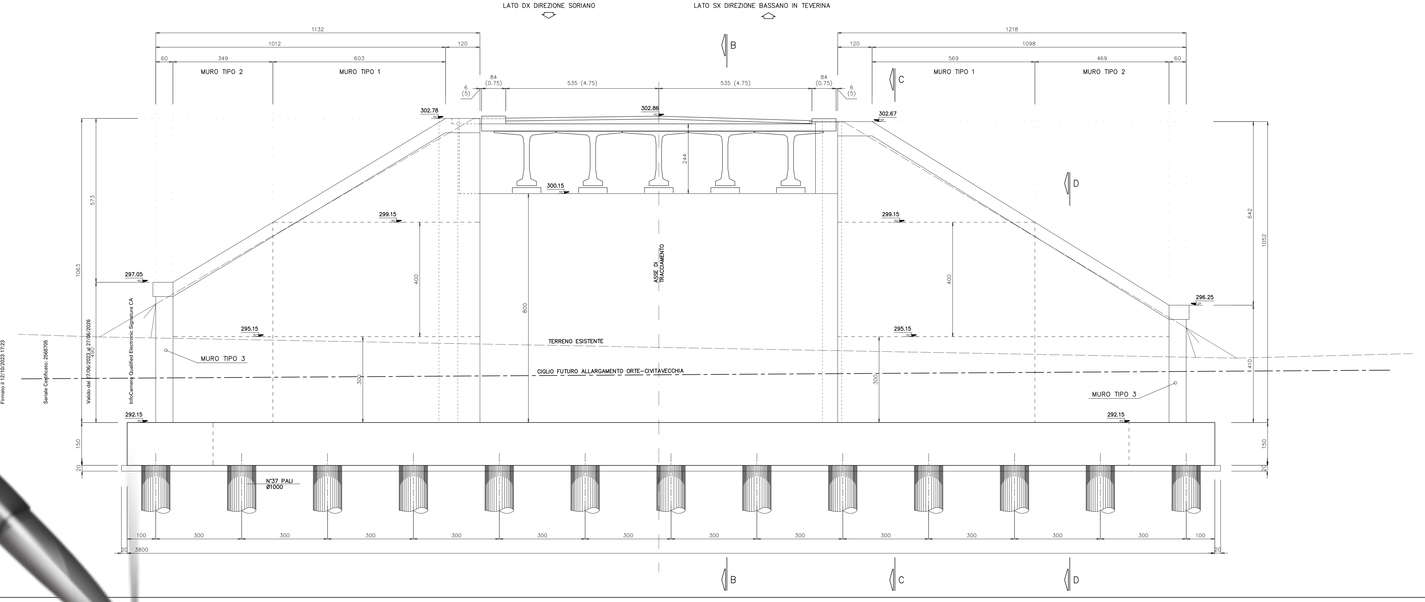

SEZIONE D–D scala 1:50
MURO TIPO 2

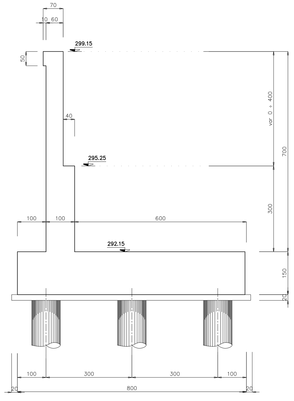

SEZIONE E–E scala 1:50
MURO TIPO 3

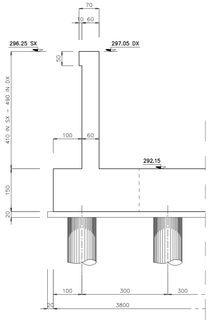

REGIONE LAZIO
ASS.TO TRASPORTI E LAVORI PUBBLICI
DIP.TO TERRITORIO - DIR. REGIONALE INFRASTRUTTURE
Via Capitan Bavastro, 108-110
00154 ROMA

" LAVORI DI COLLEGAMENTO CANEPINA - VALLERANO - VIGNANELLO CON LA ORTE - CIVITAVECCHIA "

- PROGETTO DEFINITIVO -

Responsabile unico del procedimento (art. 7 L.109/94 e succ. mod. ed int.): Dott. Ing. B.M. Fabrizio

ELABORATO: CARPENTERIA SPALLA A

CODICE ELABORATO: OP01-STR03.dwg

SCALA 1:50

DATA: MAGGIO 2004

PROGETTISTA:
Ing. Guido VESTRONI
Via Giovanni XXIII, 11 - Capranica (VT)
Tel. 0761-670276 Fax 0761-466751
E-mail: guido.vi@tiscali.it

AGGIORNAMENTI:

VISTO DI APPROVAZIONE

Firmato digitalmente da: Vestroni Guido
Firmato il 13/10/2023 11:23
Serial: Certificato: 2949706
Valido dal 31/08/2023 al 27/08/2026
InfoCamere Qualified Electronic Signature CA