



ASSE
PRINCIPALE

 BASSANO IN TEVERINA

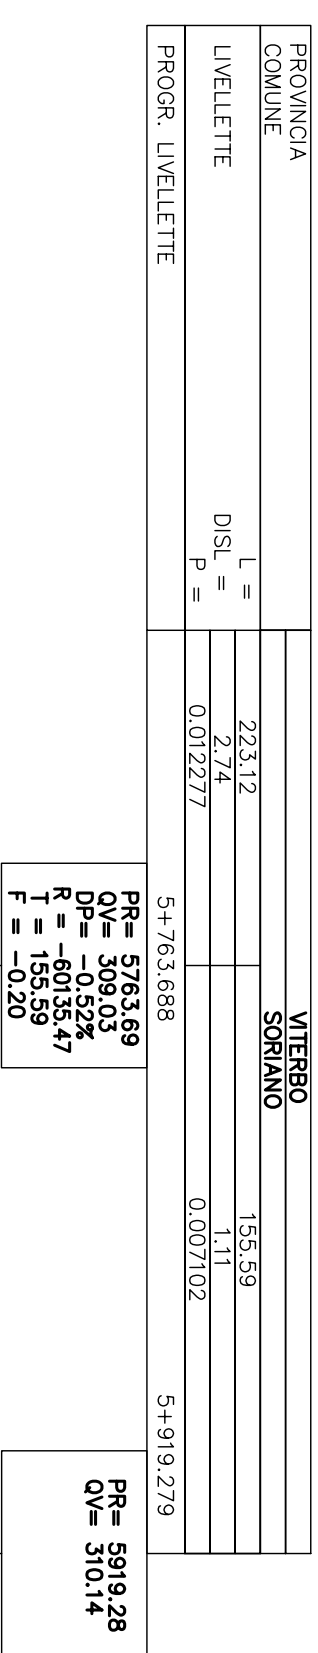

PR= 5763.69	PR= 5919.26
QV= 309.03	QV= 310.14
DP= -0.52%	
R= -8035.47	
T= 155.59	
F= -0.20	

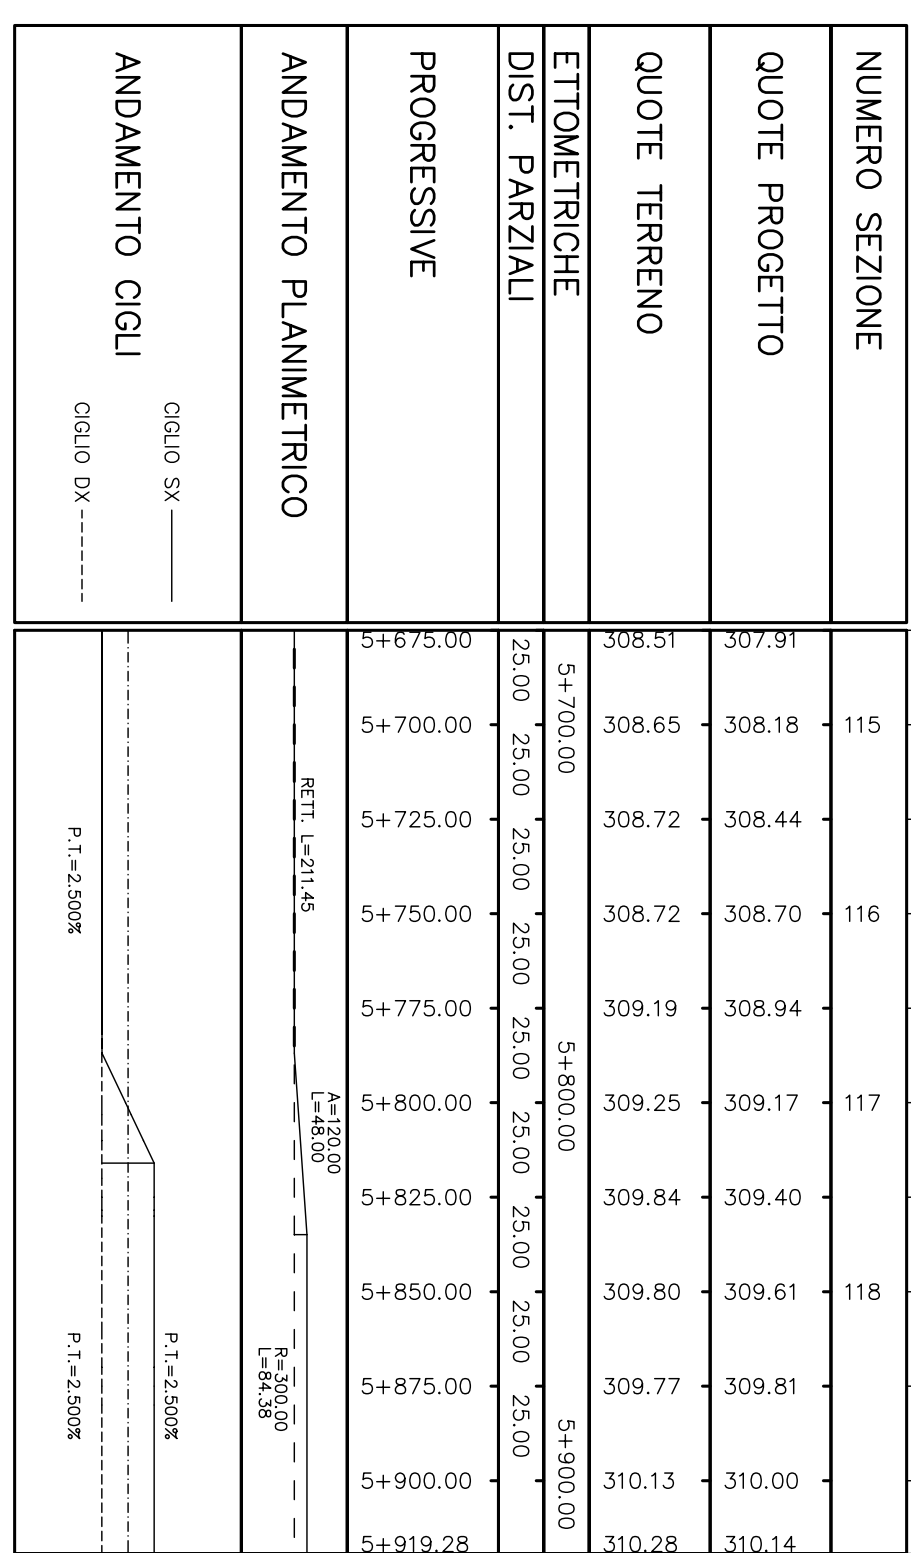

**" LAVORI DI COLLEGAMENTO CANEPINA - VALLERANO -
VIGNANELLO CON LA ORTE - CIVITAVECCHIA "**
- PROGETTO DEFINITIVO -

Responsabile unico del procedimento (art. 7 L. 109/94 e succ. mod. ed int.): Dott. Ing. B.M. Fabrizi

ELABORATO:
PROFILO LONGITUDINALE ASSE PRINCIPALE 2
prg. 3+650 - 5+900

CODICE ELABORAZIONE
PF02-STD21.dwg
SCALA 1:3000.00.200

DATA:
MAGGIO 2004

PROGETTISTA:
Ing. Guido VESTRONI
Via Giovanni XXIII, 11 - Ceparanik
Tel. 0761-476376 Fax 0761-46607
E-mail: guido.v@thunder.it

ISTITA:
DO VESTRONI
XXIII, 11 - Capranica
3376 - Fax 0761-6607
o.vestroni@univ.it

VISTO DI APPROVAZIONE