Firmato digitalmente da:
Vestroni Guido
Firmato il 12/10/2023 17:23
Seriale Certificato: 2568705
Valido dal 27/06/2023 al 27/06/2026
InfoCamere Qualified Electronic Signature CA

PROFILO LONGITUDINALE ASSE PRINCIPALE scala 1:5000/1.500

Q.R.=260.00 M

1:500 / 1:5000

BASSANO IN TEVERINA

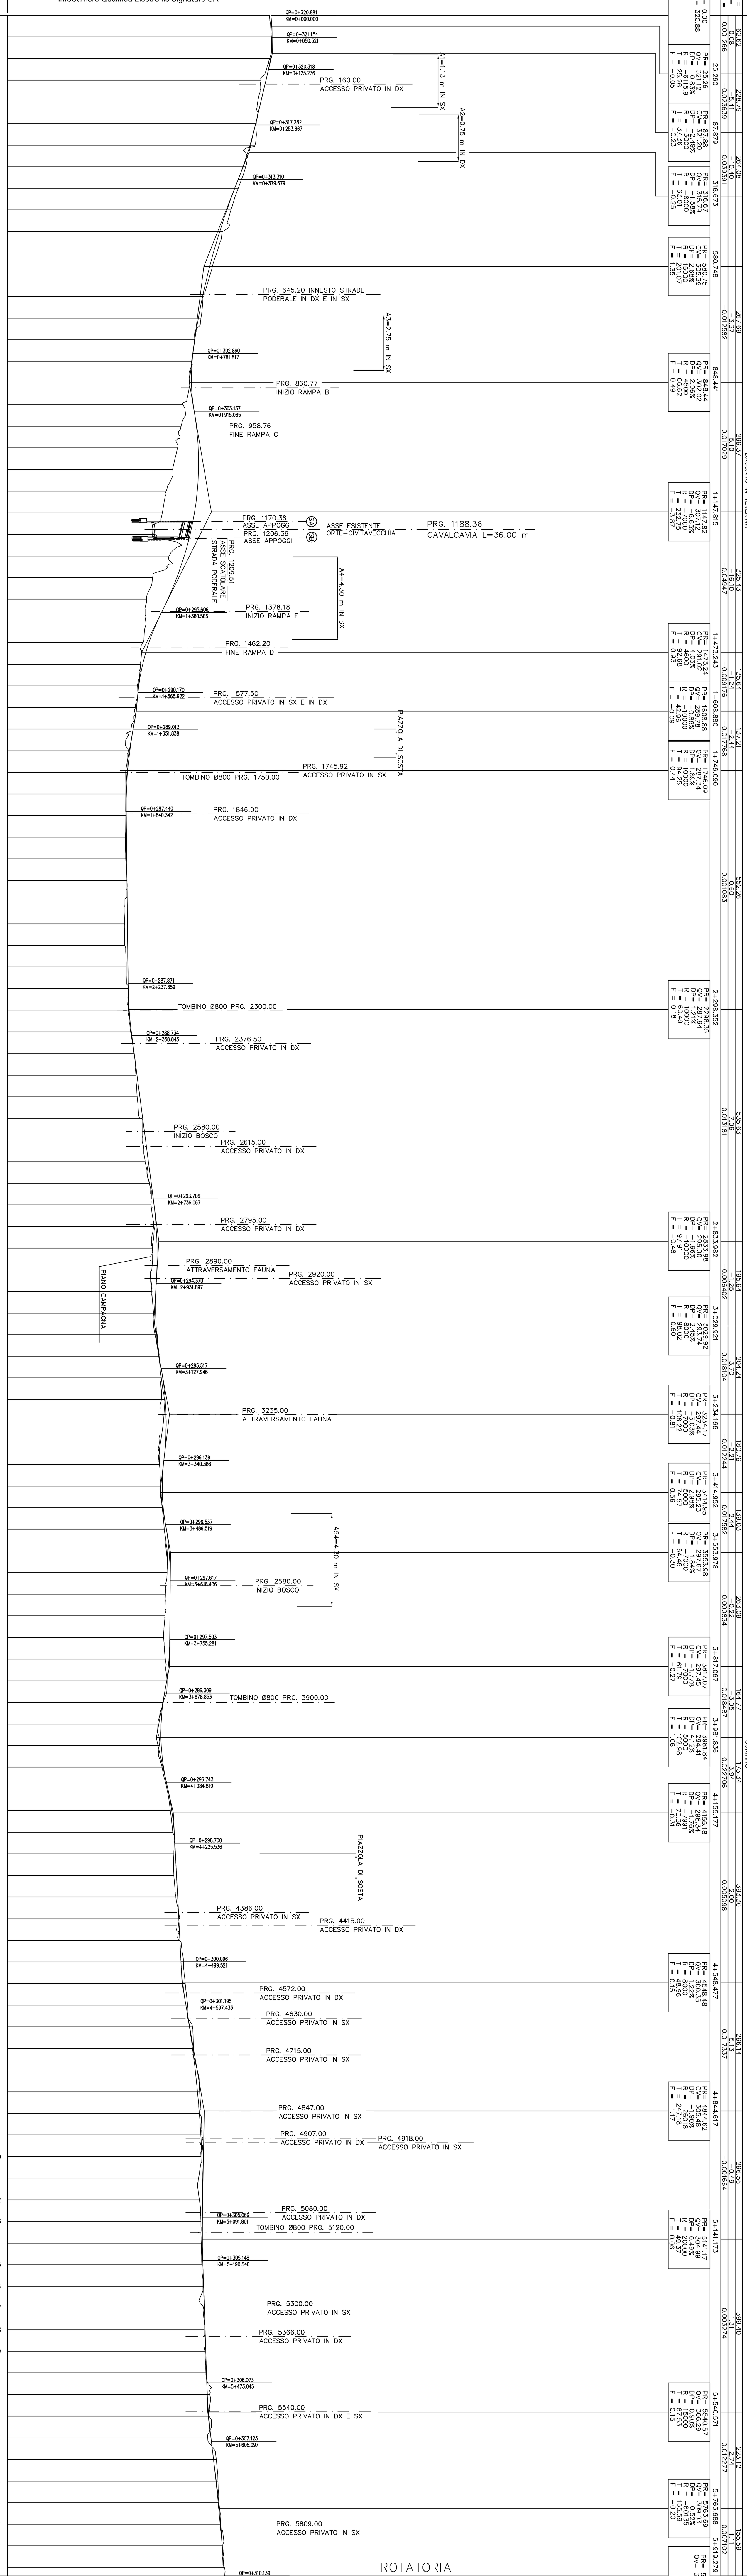

…E	…ARZIALI	…OMETRICHE	QUOTE TERRENO	QUOTE PROGETTO	NUMERO SEZIONE
0+000.00		0	320.57	320.88	
0+050.00	50.00		321.01	321.15	
0+100.00		0+100.00	320.57	320.81	3
0+150.00	50.00		318.56	319.73	4
0+200.00		0+200.00	317.85	318.55	5
0+250.00	50.00		317.49	317.37	6
0+300.00		0+300.00	317.21	316.05	7
0+350.00	50.00		315.08	314.42	8
0+400.00		0+400.00	313.33	312.52	9
0+450.00	50.00		311.67	310.71	10
0+500.00		0+500.00	309.70	309.05	11
0+550.00	50.00		308.34	307.57	12
0+600.00		0+600.00	306.83	306.25	13
0+650.00	50.00		305.22	305.10	14
0+700.00		0+700.00	304.73	304.11	15
0+750.00	50.00		303.25	303.29	16
0+800.00		0+800.00	302.54	302.67	17
0+850.00	50.00		302.17	302.52	18
0+900.00		0+900.00	300.52	302.93	19
0+950.00	50.00		300.13	303.66	20
1+000.00		1+000.00	299.31	304.09	21
1+050.00	50.00		298.19	304.15	22
1+100.00		1+100.00	296.64	303.86	23
1+150.00	50.00		295.81	303.21	24
1+200.00		1+200.00	293.69	302.21	
1+250.00	50.00		297.34	300.85	26
1+300.00		1+300.00	293.54	299.13	27
1+350.00	50.00		292.15	297.05	28
1+400.00		1+400.00	291.92	294.69	29
1+450.00	50.00		291.31	292.69	30
1+500.00		1+500.00	290.78	291.25	31
1+550.00	50.00		290.05	290.34	32
1+600.00		1+600.00	289.58	289.80	33
1+650.00	50.00		288.56	289.05	34
1+700.00		1+700.00	287.94	288.27	35
1+750.00	50.00		287.64	287.75	36
1+800.00		1+800.00	287.36	287.48	37
1+850.00	50.00		287.34	287.45	38
1+900.00		1+900.00	287.23	287.50	39
1+950.00	50.00		287.34	287.56	40
2+000.00		2+000.00	287.64	287.61	41
2+050.00	50.00		287.13	287.67	42
2+100.00		2+100.00	287.05	287.72	43
2+150.00	50.00		287.08	287.78	44
2+200.00		2+200.00	287.46	287.83	45
2+250.00	50.00		288.00	287.89	46
2+300.00		2+300.00	287.87	288.13	47
2+350.00	50.00		288.46	288.62	48
2+400.00		2+400.00	289.26	289.28	49
2+450.00	50.00		289.69	289.94	50
2+500.00		2+500.00	289.99	290.59	51
2+550.00	50.00		290.86	291.25	52
2+600.00		2+600.00	291.14	291.91	53
2+650.00	50.00		291.83	292.57	54
2+700.00		2+700.00	292.77	293.23	55
2+750.00	50.00		293.15	293.88	56
2+800.00		2+800.00	293.87	294.34	57
2+850.00	50.00		293.50	294.56	58
2+900.00		2+900.00	293.33	294.52	59
2+950.00	50.00		293.41	294.27	60
3+000.00		3+000.00	293.76	294.22	61
3+050.00	50.00		294.29	294.49	62
3+100.00		3+100.00	294.97	295.06	63
3+150.00	50.00		295.54	295.88	64
3+200.00		3+200.00	296.32	296.45	65
3+250.00	50.00		296.07	296.66	66
3+300.00		3+300.00	295.35	296.52	67
3+350.00	50.00		295.16	296.03	68
3+400.00		3+400.00	295.45	295.76	69
3+450.00	50.00		295.78	296.00	70
3+500.00		3+500.00	296.24	296.71	71
3+550.00	50.00		296.89	297.34	72
3+600.00		3+600.00	296.88	297.61	73
3+650.00	50.00		296.51	297.59	74
3+700.00		3+700.00	296.40	297.55	75
3+750.00	50.00		296.09	297.51	76
3+800.00		3+800.00	296.51	297.32	77
3+850.00	50.00		296.89	296.78	78
3+900.00		3+900.00	296.01	295.96	79
3+950.00	50.00		294.77	295.50	80
4+000.00		4+000.00	295.09	295.54	81
4+050.00	50.00		295.73	296.07	82
4+100.00		4+100.00	296.85	297.07	83
4+150.00	50.00		297.65	297.96	84
4+200.00		4+200.00	298.22	298.53	85
4+250.00	50.00		298.44	298.82	86
4+300.00		4+300.00	298.44	299.08	87
4+350.00	50.00		298.90	299.33	88
4+400.00		4+400.00	299.64	299.59	89
4+450.00	50.00		299.68	299.84	90
4+500.00		4+500.00	300.66	300.10	91
4+550.00	50.00		301.08	300.51	92
4+600.00		4+600.00	301.63	301.24	93
4+650.00	50.00		302.76	302.05	94
4+700.00		4+700.00	303.00	302.77	95
4+750.00	50.00		303.84	303.39	96
4+800.00		4+800.00	304.43	303.92	97
4+850.00	50.00		304.40	304.35	98
4+900.00		4+900.00	304.92	304.68	99
4+950.00	50.00		304.72	304.92	100
5+000.00		5+000.00	304.16	305.06	101
5+050.00	50.00		304.35	305.10	102
5+100.00		5+100.00	304.70	305.06	103
5+150.00	50.00		304.80	305.06	104
5+200.00		5+200.00	304.93	305.18	105
5+250.00	50.00		305.18	305.34	106
5+300.00		5+300.00	305.29	305.51	107
5+350.00	50.00		305.42	305.67	108
5+400.00		5+400.00	305.60	305.83	109
5+450.00	50.00		305.85	306.00	110
5+500.00		5+500.00	306.80	306.19	111
5+550.00	50.00		306.62	306.52	112
5+600.00		5+600.00	306.27	307.03	113
5+650.00	50.00		308.26	307.62	114
5+700.00		5+700.00	308.65	308.18	115
5+750.00	50.00		308.72	308.70	116
5+800.00		5+800.00	309.25	309.17	117
5+850.00	50.00		309.80	309.61	118
5+900.00		5+900.00	310.13	310.00	
5+919.28			310.28	310.14	

PROVINCIA: VITERBO
COMUNE: BASSANO IN TEVERINA — SORIANO

LIVELLETTE

PROGR. LIVELLETTE	PR	QV	DP	R	T	F
	0.00	320.88				
25.260	25.26	321.12	-0.83%	-6115.9	25.26	-0.05
87.879	87.88	321.20	-2.49%	-3000	37.36	-0.23
316.673	316.67	315.79	-1.58%	-8000	63.01	-0.25
580.748	580.75	305.39	2.68%	15000	201.07	1.35
848.441	848.44	302.02	2.96%	4500	66.62	0.49
1+147.815	1147.82	307.12	-6.65%	-7000	232.75	-3.87
1+473.243	1473.24	291.02	4.03%	4600	92.68	0.93
1+608.880	1608.88	289.78	-0.86%	-10000	42.96	-0.09
1+746.090	1746.09	287.34	1.89%	10000	94.25	0.44
2+298.352	2298.35	287.94	1.21%	10000	60.49	0.18
2+833.982	2833.98	295.00	-1.96%	-10000	97.91	-0.48
3+029.921	3029.92	293.74	2.45%	8000	98.02	0.60
3+234.166	3234.17	297.44	-3.03%	-7000	106.22	-0.81
3+414.952	3414.95	295.23	2.98%	5000	74.57	0.56
3+553.978	3553.98	297.67	-1.84%	-7000	64.46	-0.30
3+817.067	3817.07	297.45	-1.77%	-7000	61.79	-0.27
3+981.836	3981.84	294.41	4.12%	5000	102.98	1.06
4+155.177	4155.18	298.34	-1.76%	-7991	70.36	-0.31
4+548.477	4548.48	300.35	1.22%	8000	48.96	0.15
4+844.617	4844.62	305.48	-1.90%	-26018	247.18	-1.17
5+141.173	5141.17	304.99	0.49%	20000	49.37	0.06
5+540.571	5540.57	306.29	0.90%	15000	67.53	0.15
5+763.688	5763.69	309.03	-0.52%	-60135	155.59	-0.20
5+919.279	5919.28	310.14				

L	DISL	P
62.62	0.08	0.001266
228.79	-5.41	-0.023639
264.08	-10.40	-0.039391
267.69	-3.37	-0.012582
299.37	5.10	0.017029
325.43	-16.10	-0.049471
135.64	-1.24	-0.009176
137.21	-2.44	-0.017768
552.26	0.60	0.001083
535.63	7.06	0.013181
195.94	-1.25	-0.006402
204.24	3.70	0.018104
180.79	-2.21	-0.012244
139.03	2.44	0.017582
263.09	-0.22	-0.000834
164.77	-3.05	-0.018487
173.34	3.94	0.022706
393.30	2.00	0.005098
296.14	5.13	0.017337
296.56	-0.49	-0.001664
399.40	1.31	0.003274
223.12	2.74	0.012277
155.59	1.11	0.007102

SORIANO VIGNANELLO

PLANIMETRIA scala 1:5000

REGIONE LAZIO
ASS.TO TRASPORTI E LAVORI PUBBLICI
DIP.TO TERRITORIO - DIR. REGIONALE INFRASTRUTTURE
Via Capitan Bavastro, 108-110
00154 ROMA

" LAVORI DI COLLEGAMENTO CANEPINA - VALLERANO - VIGNANELLO CON LA ORTE - CIVITAVECCHIA "
- PROGETTO DEFINITIVO -

Responsabile unico del procedimento (art. 7 L.109/94 e succ. mod. ed int.): Dott. Ing. B.M. Fabrizio

ELABORATO:
PLANIMETRIA DI PROGETTO SU ORTOFOTO E PROFILO LONGITUDINALE

CODICE ELABORATO: P001-STD01.dwg

SCALA 1:5000

DATA: MAGGIO 2004

PROGETTISTA:
Ing. Guido VESTRONI
Via Giovanni XXIII, 11 - Capranica (VT)
Tel. 0761-678376 Fax 0761-668751
E-mail: guido.v@thunder.it

AGGIORNAMENTI:

VISTO DI APPROVAZIONE