Firmato digitalmente da:

Vestroni Guido

Firmato il 12/10/2023 17:23

Seriale Certificato: 2568705

Valido dal 27/06/2023 al 27/06/2026

InfoCamere Qualified Electronic Signature CA

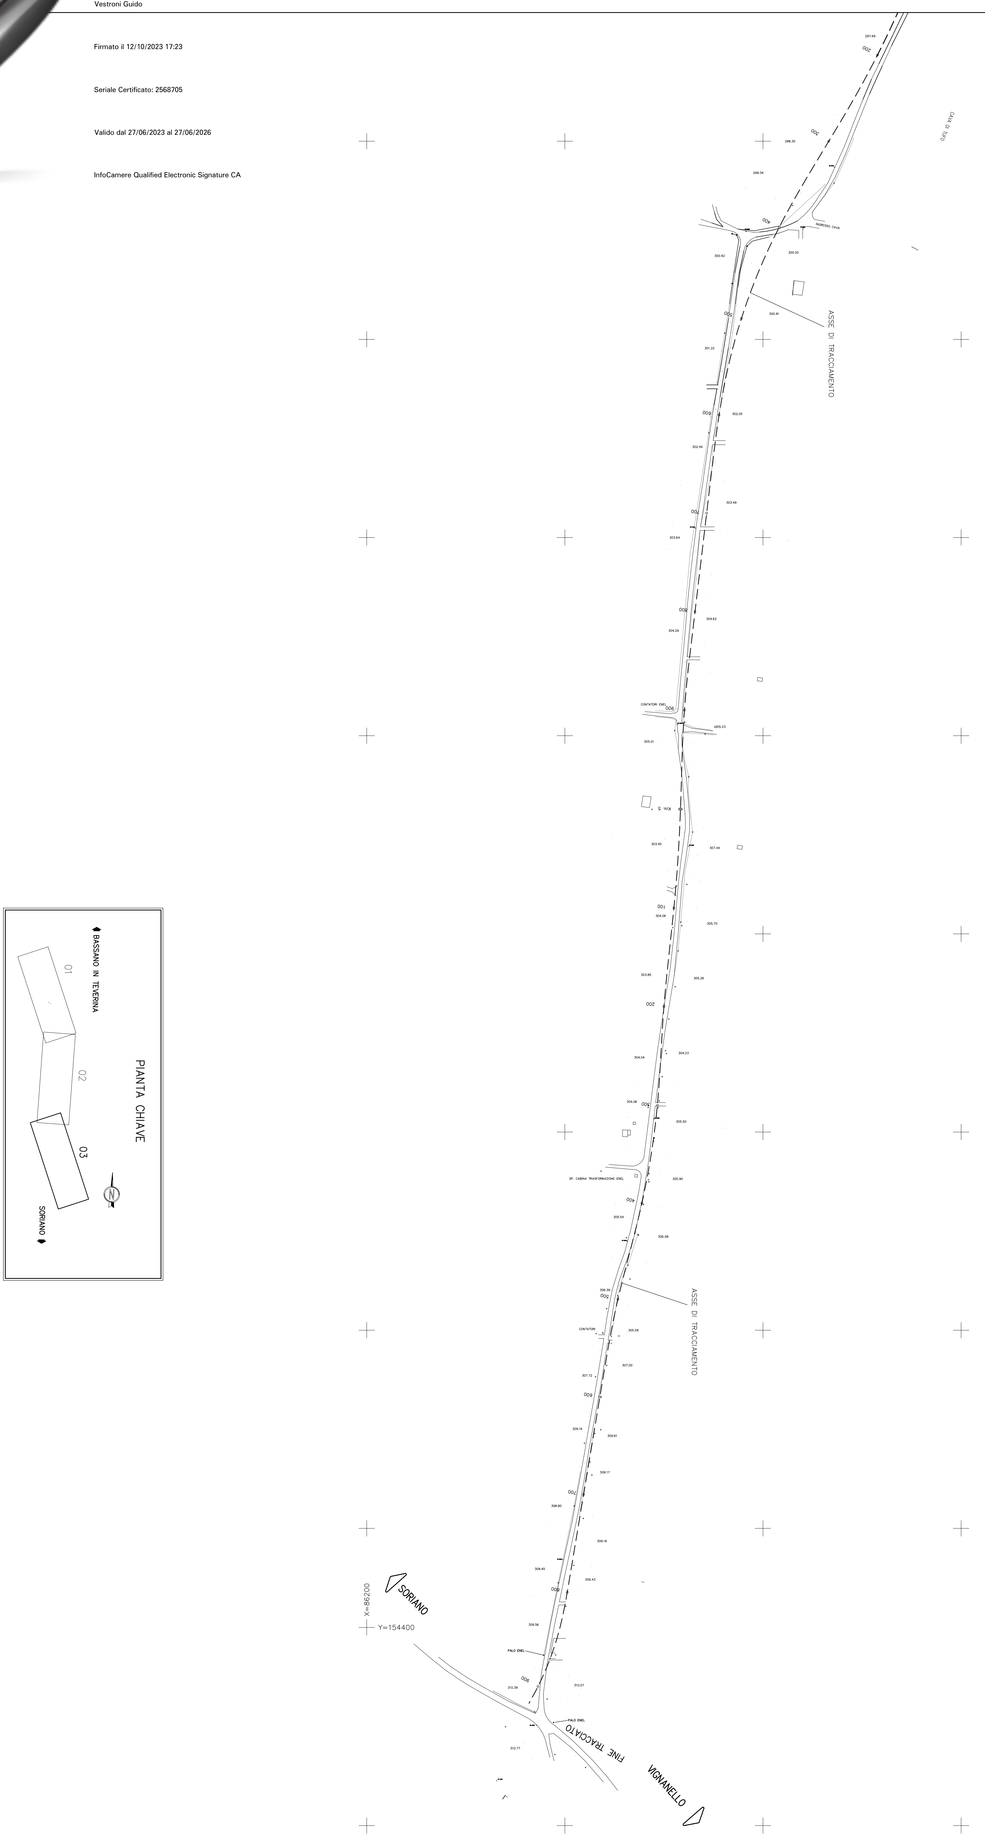

REGIONE LAZIO
ASSETTO TRASPORTI E LAVORI PUBBLICI
DIREZIONE REGIONALE INFRASTRUTTURE
Via Cristian Biavastro, 10/b-11b
00154 ROMA

" LAVORI DI COLLEGAMENTO CANEPINA - VALLERANO - VIGNANELLO CON LA ORTE - CIVITAVECCHIA "

- PROGETTO DEFINITIVO -

Responsabile unico del procedimento (art. 7 L.109/94 e succ. mod. ed int.): Dott. Ing. E.M. Fabrizio

ELABORATO:
PLANIMETRIA DI RILIEVO prg. 4+300 - 5+900

CODICE ELABORATO:
PR02-STD04-04wg

DATA:
MAGGIO 2004

SCALA 1:2000

PROGETTISTA:
Ing. Guido VESTRONI
Via Giovanni XXIII, 11 - Capranica (VT)
Tel. 0761-632374 Fax 0761-648731
(mobile: 3334512753)

AGGIORNAMENTI:

VISTO DI APPROVAZIONE