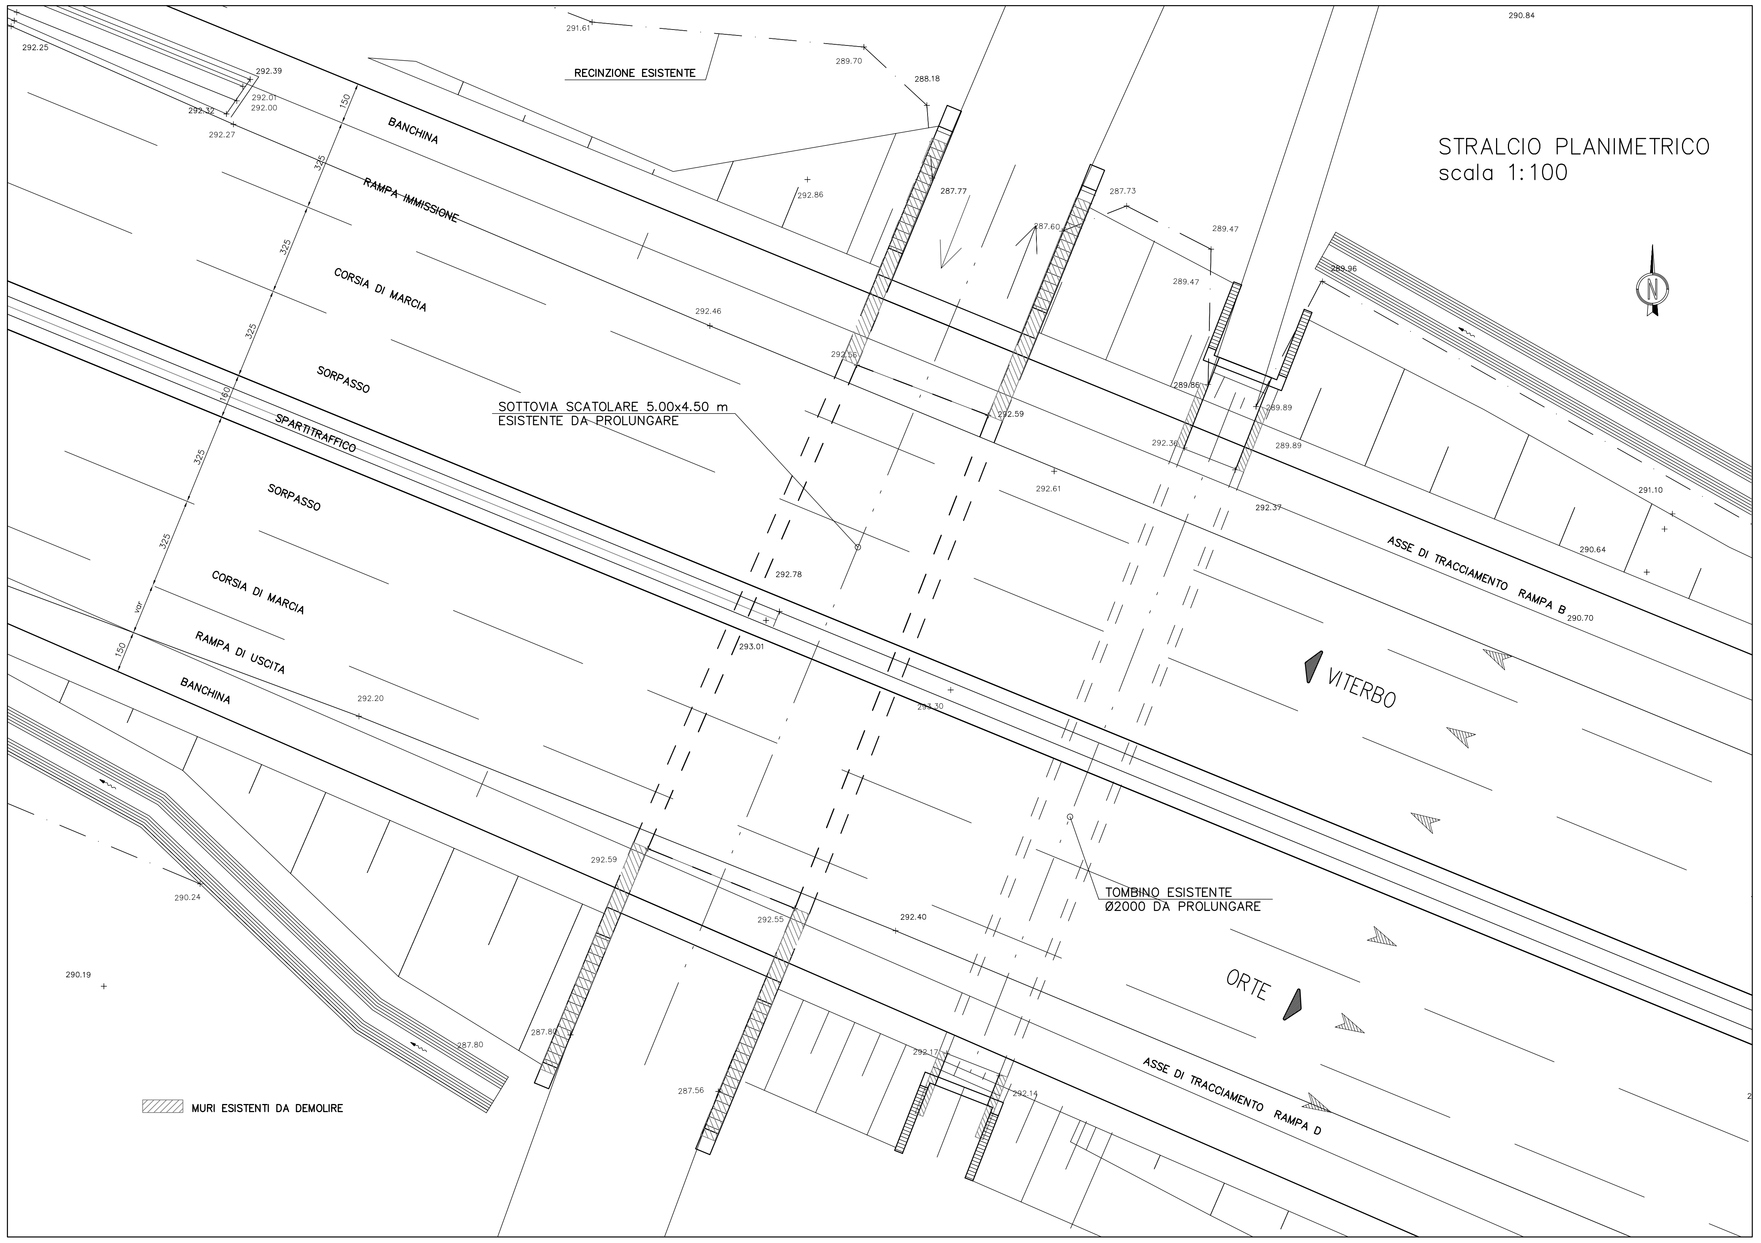

TOMBINO Ø2000

– PIANTA scala 1.100

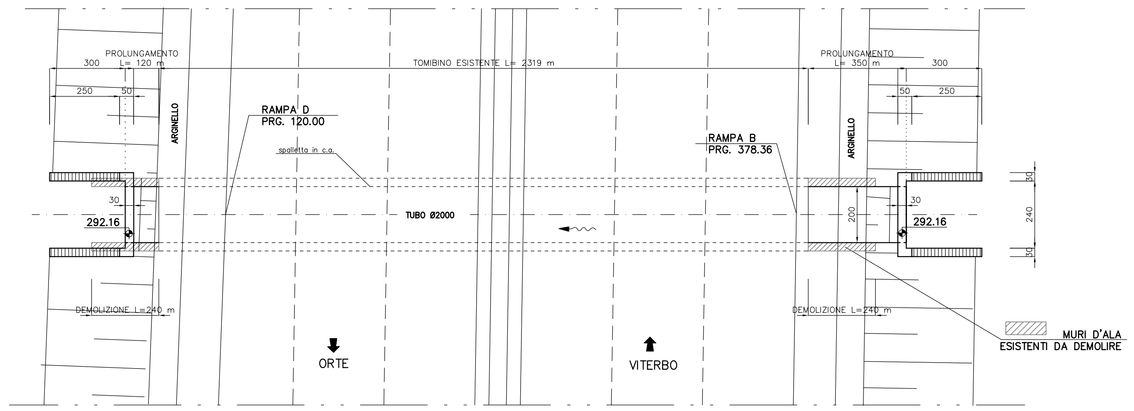

– SEZIONE LONGITUDINALE scala 1.100

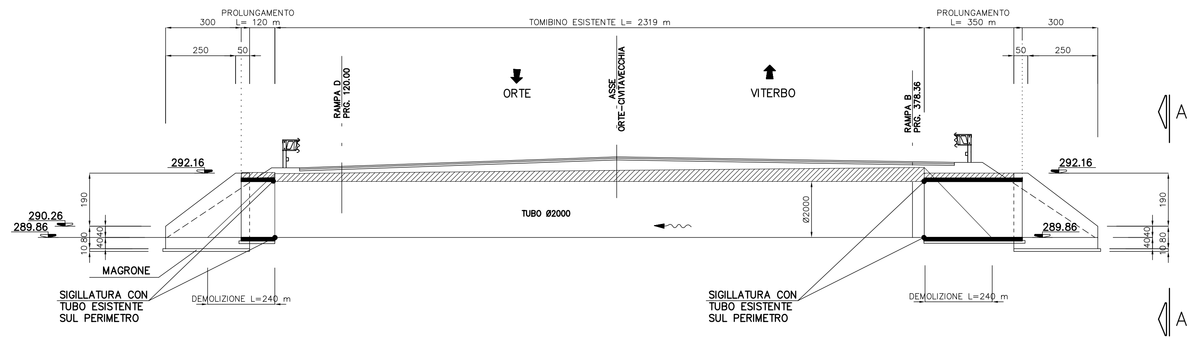

– PROSPETTO A–A scala 1.100

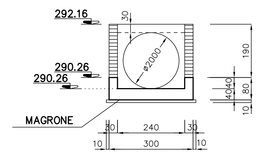

– SEZIONE TRASVERSALE ATTUALE scala 1.100

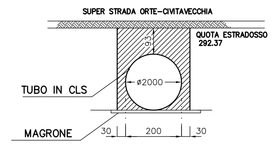

SOTTOPASSO SCATOLARE 5.00x4.50 m

– PIANTA scala 1.100

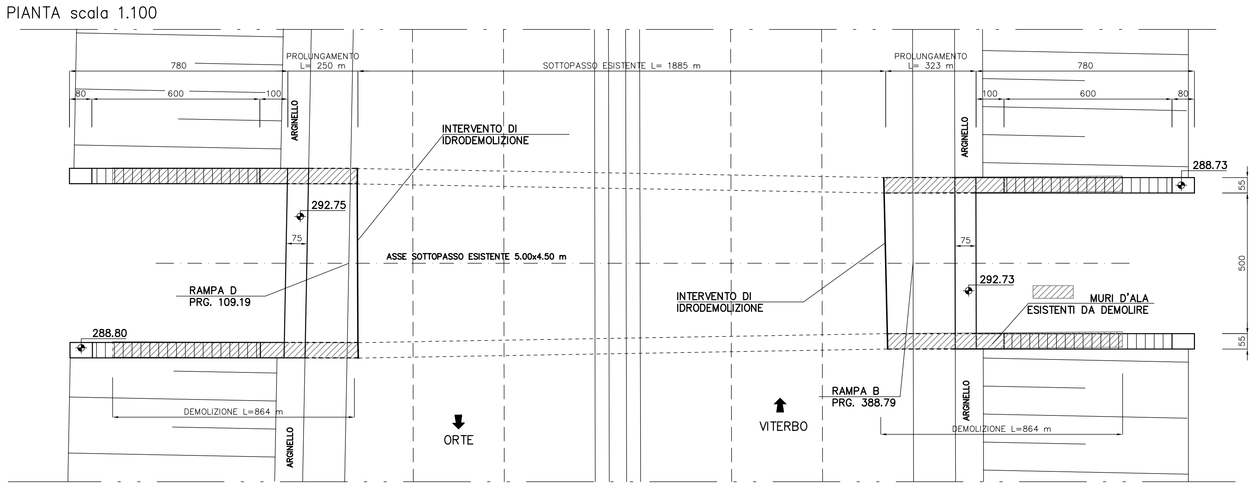

– SEZIONE TRASVERSALE ATTUALE scala 1.100

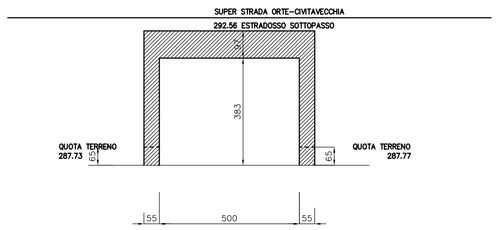

PART. "A" scala 1:10

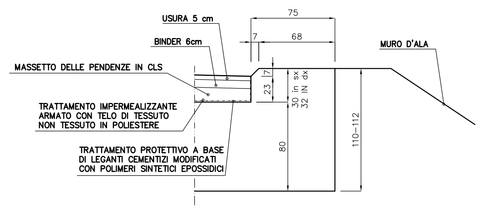

– SEZIONE LONGITUDINALE scala 1.100

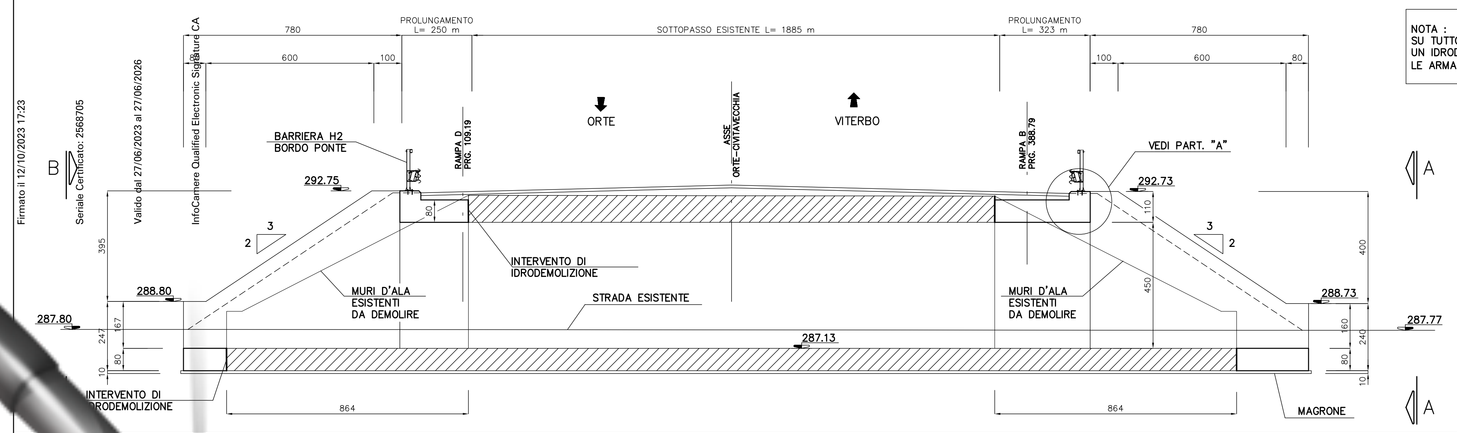

NOTA :
SU TUTTO IL PERIMETRO INTERNO DELLO SCATOLARE ESISTENTE PREVEDERE UN IDRODEMOLIZIONE DELLO SPESSORE DI 15 cm. PER POTER AGGANCIARE LE ARMATURE DELLA NUOVA PARETE A QUELLE DELL'OPERA ESISTENTE

– PROSPETTO A–A scala 1.100

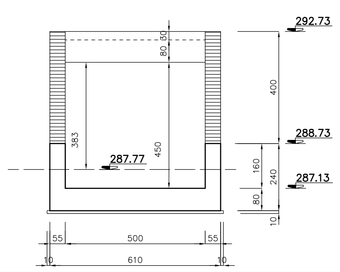

– PROSPETTO B–B scala 1.100

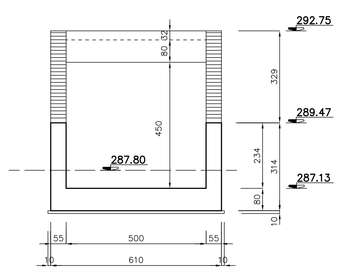

MATERIALI		
CLS	MAGRO (DOSAGGIO)	200Kg/mc
	SCATOLARE E MURI	Rck 30 MPa
ACCIAIO IN BARRE		Fe B 44 K c.s.
COPRIFERRO		min. 4 cm.

REGIONE LAZIO
ASS.TO TRASPORTI E LAVORI PUBBLICI
DIP.TO TERRITORIO - DIR. REGIONALE INFRASTRUTTURE
Via Capitan Bavastro, 108-110
00154 ROMA

" LAVORI DI COLLEGAMENTO CANEPINA - VALLERANO - VIGNANELLO CON LA ORTE - CIVITAVECCHIA "

- PROGETTO DEFINITIVO -

Responsabile unico del procedimento (art. 7 L.109/94 e succ. mod. ed int.): Dott. Ing. B.M. Fabrizio

ELABORATO:
PROLUNGAMENTO SCATOLARE E TOMBINO CIRCOLARE ESISTENTI SULLA ORTE-CIVITAVECCHIA

CODICE ELABORATO: RPS01-STR11.dwg

SCALA VARIE

DATA: MAGGIO 2004

PROGETTISTA:
Ing. Guido VESTRONI
Via Giovanni XXIII, 11 - Capranica (VT)
Tel. 0761-678376 Fax 0761-668751
E-mail: guidovx@thunder.it

AGGIORNAMENTI:

VISTO DI APPROVAZIONE

Firmato digitalmente da:
Vestroni Guido
Firmato il 12/10/2023 17:23
Serial: Certificato: 2568705
Valido dal 27/06/2022 al 27/06/2025
InfoCamere Qualified Electronic Signature CA