




SEZIONE N° 19
PROGRESSIVA 0+900,00

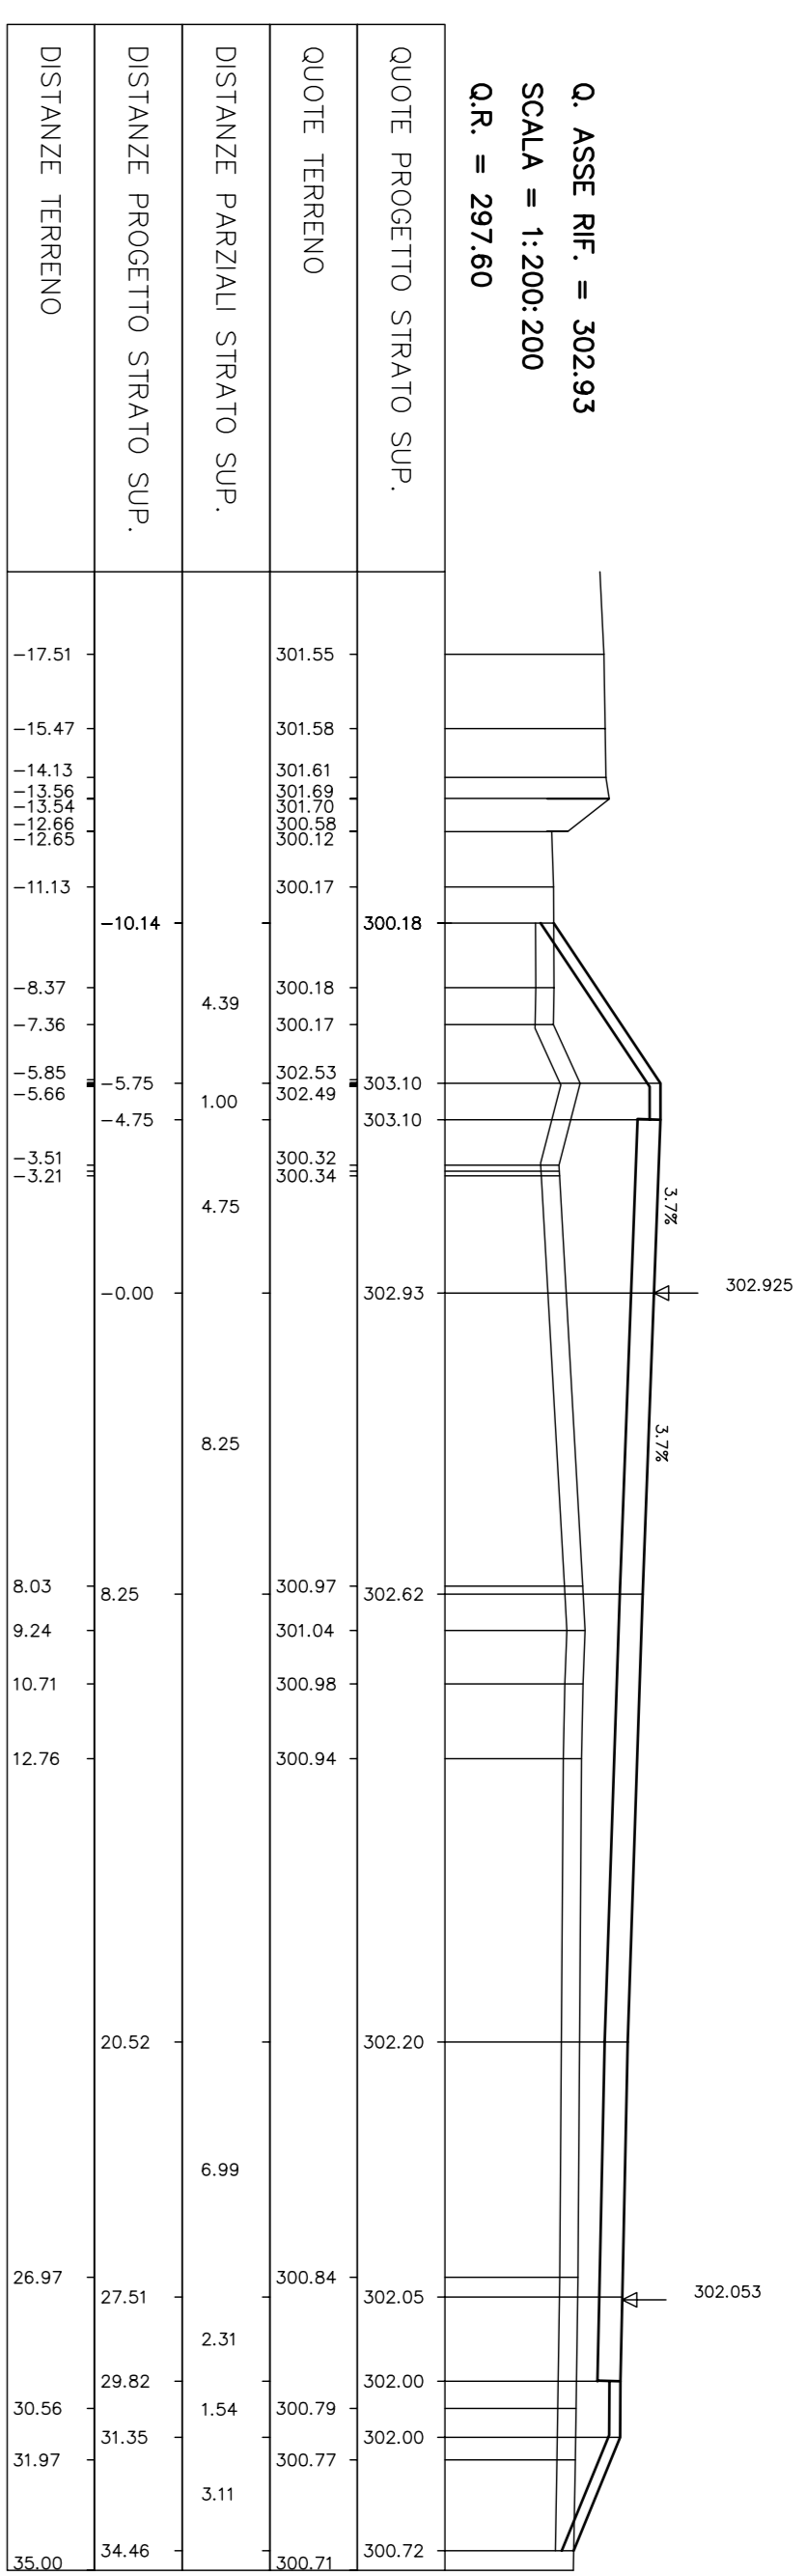


SEZIONE N° 24
PROGRESSIVA 1+150,00

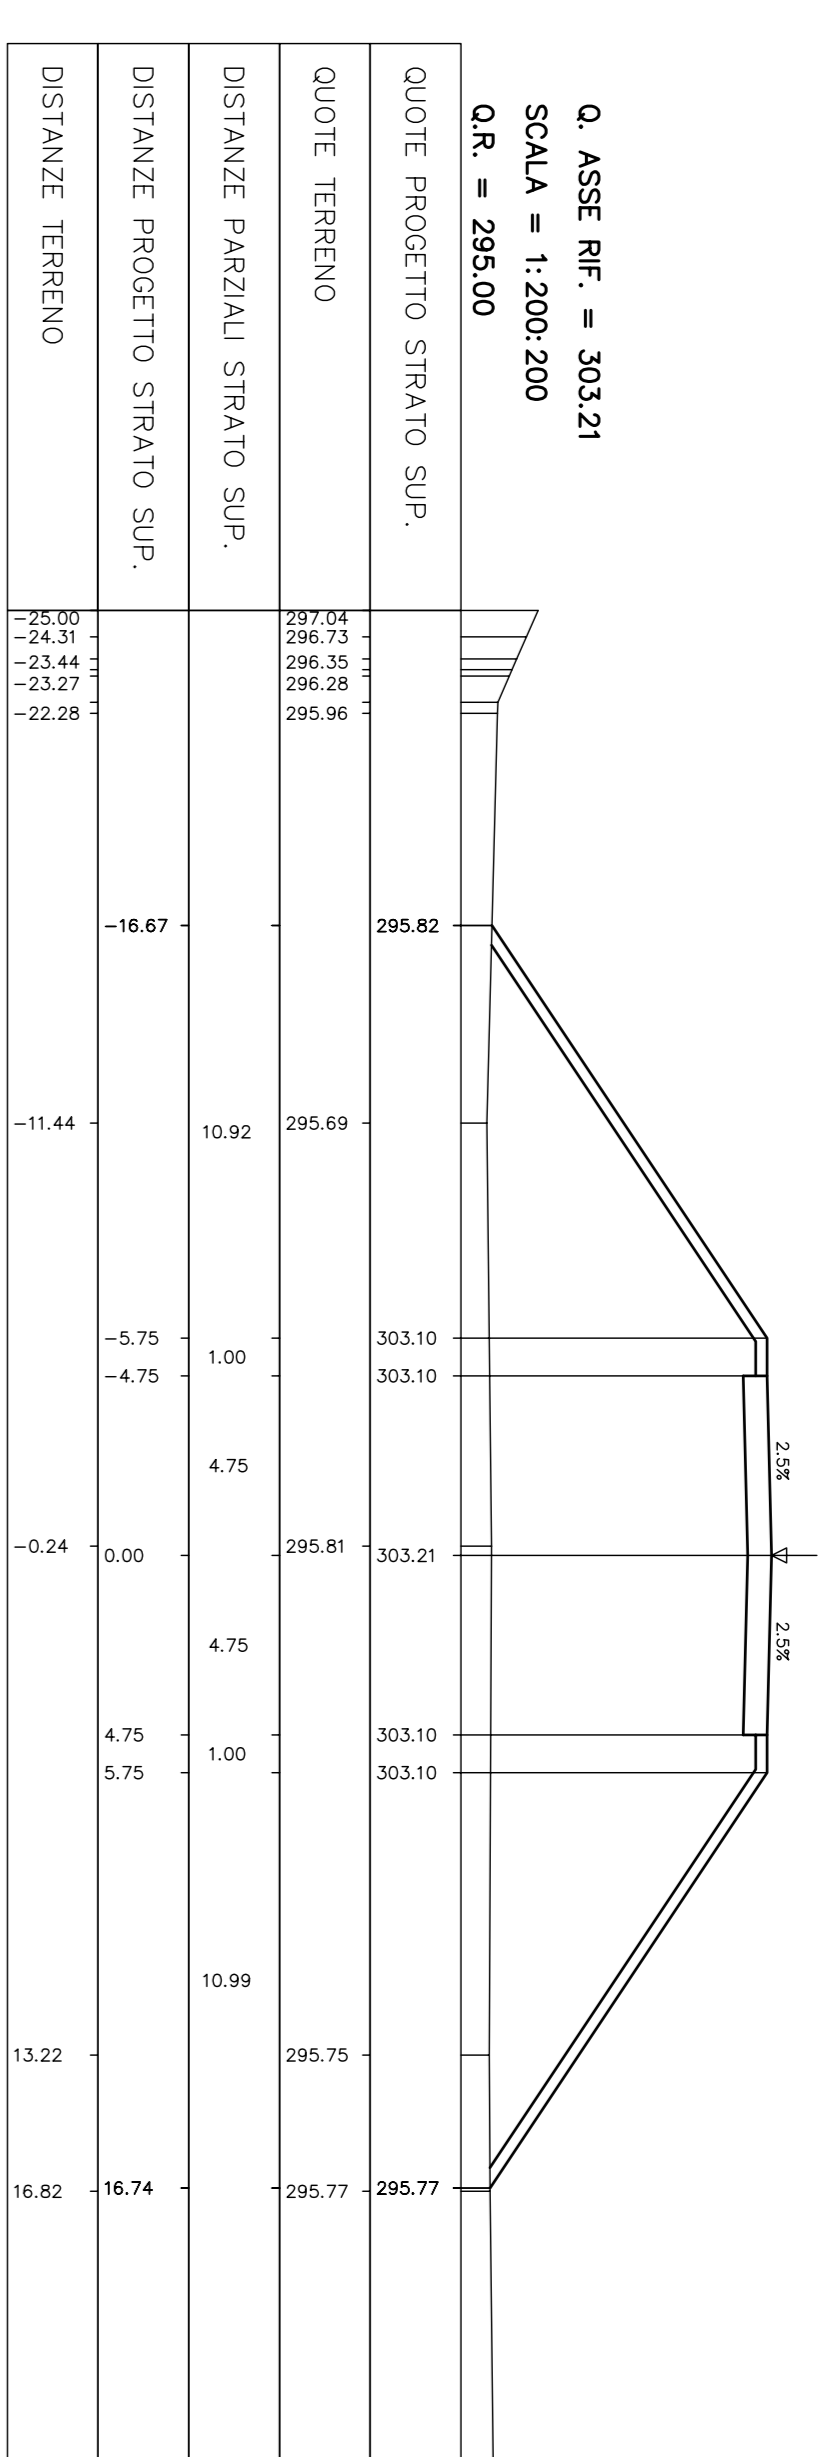


SEZIONE N° 29
PROGRESSIVA 1+400,00

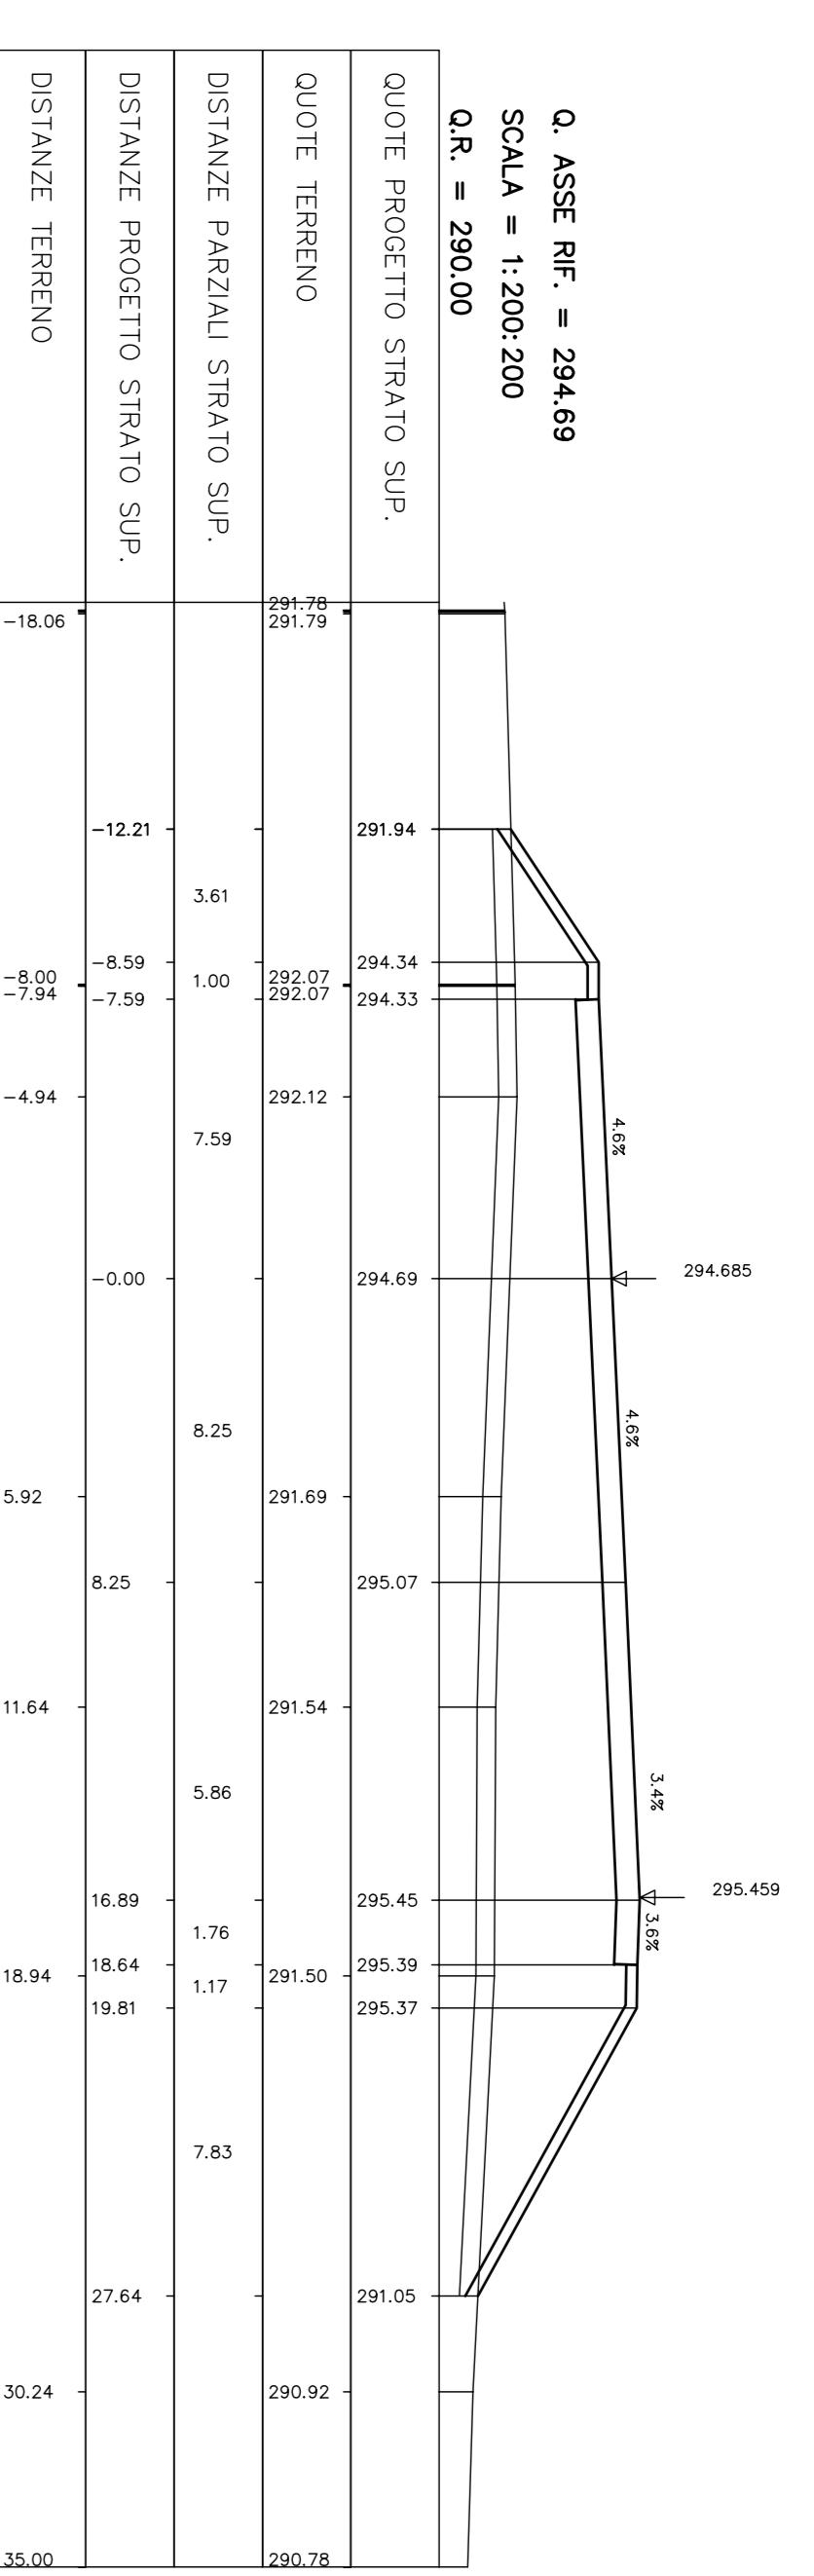


SEZIONE N° 20
PROGRESSIVA 0+950,00

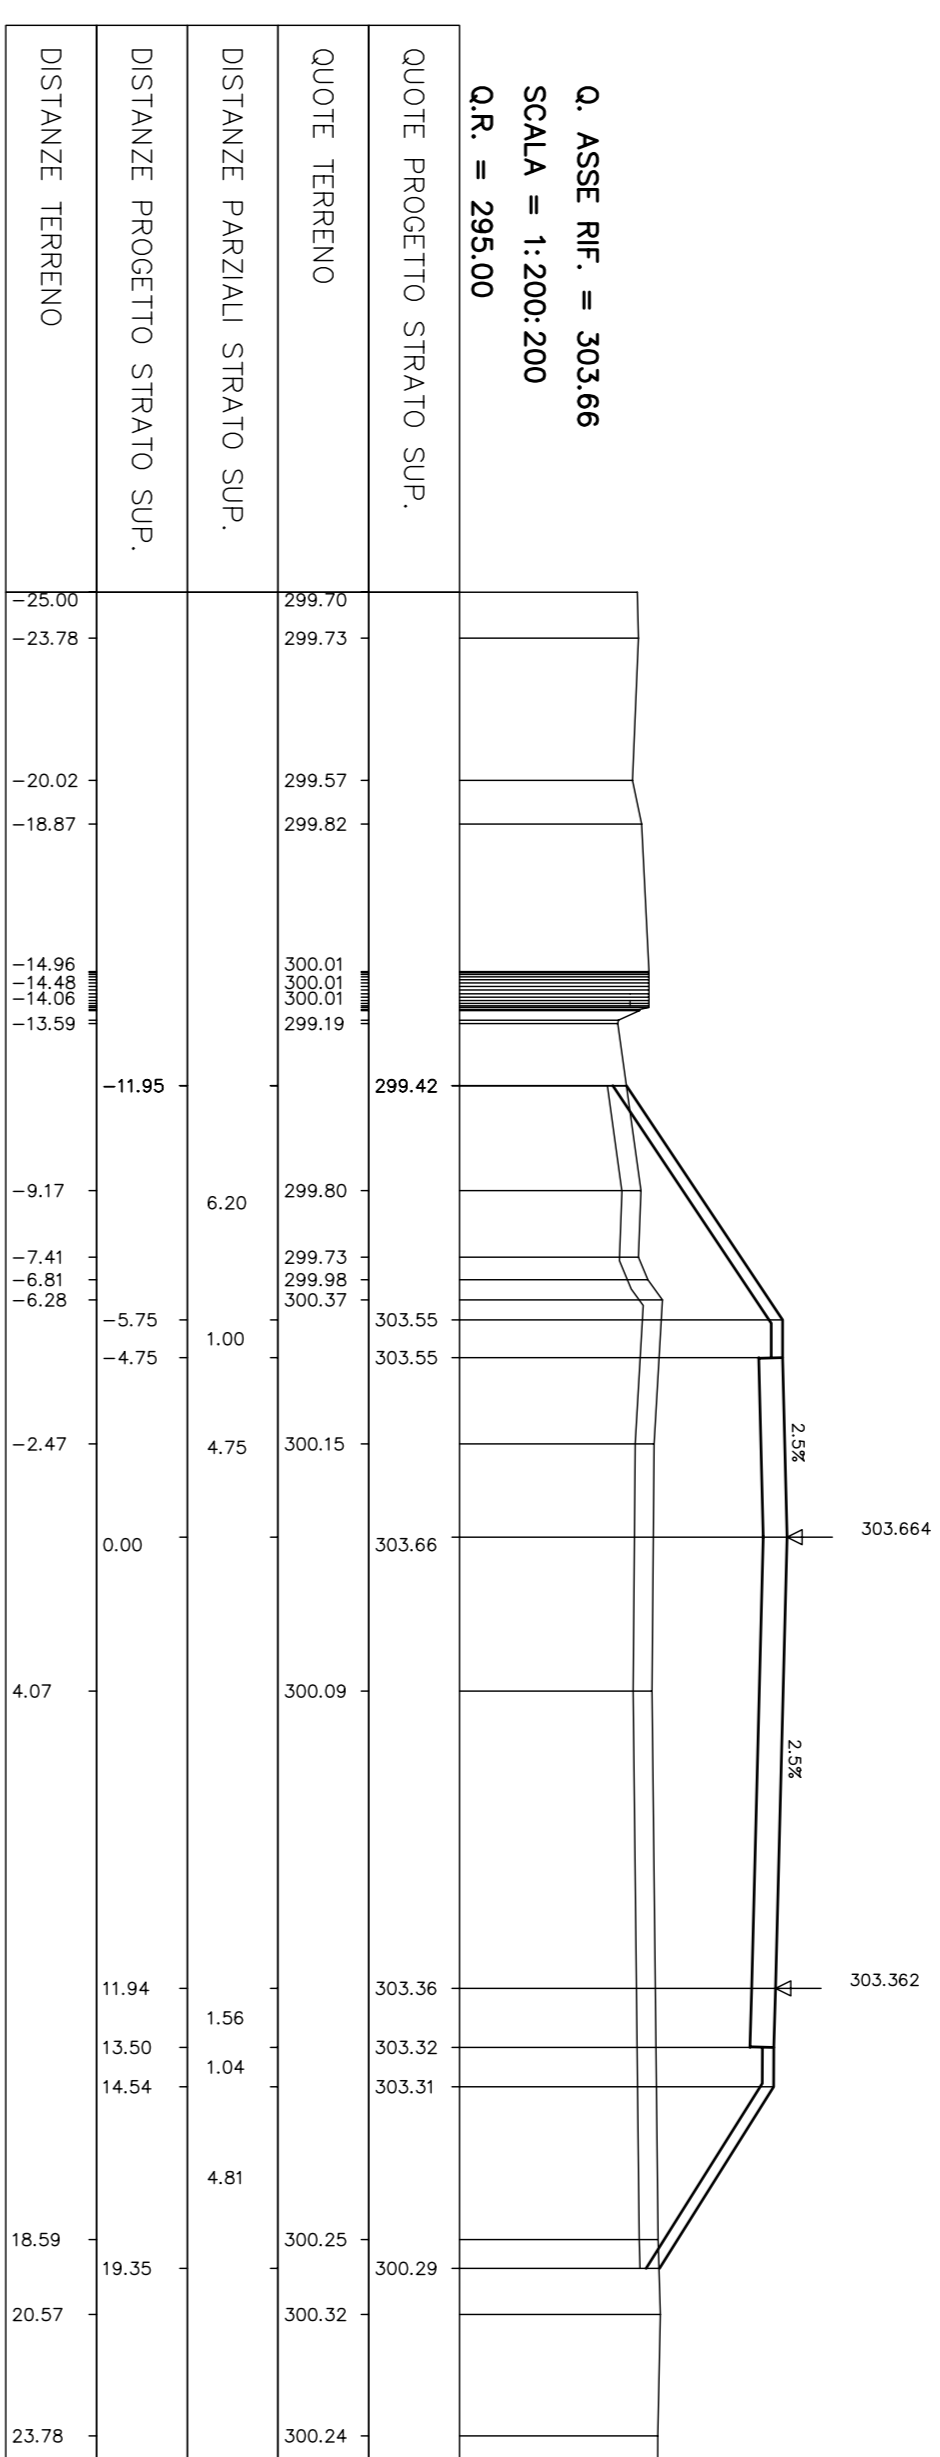


SEZIONE N° 26
PROGRESSIVA 1+250,00

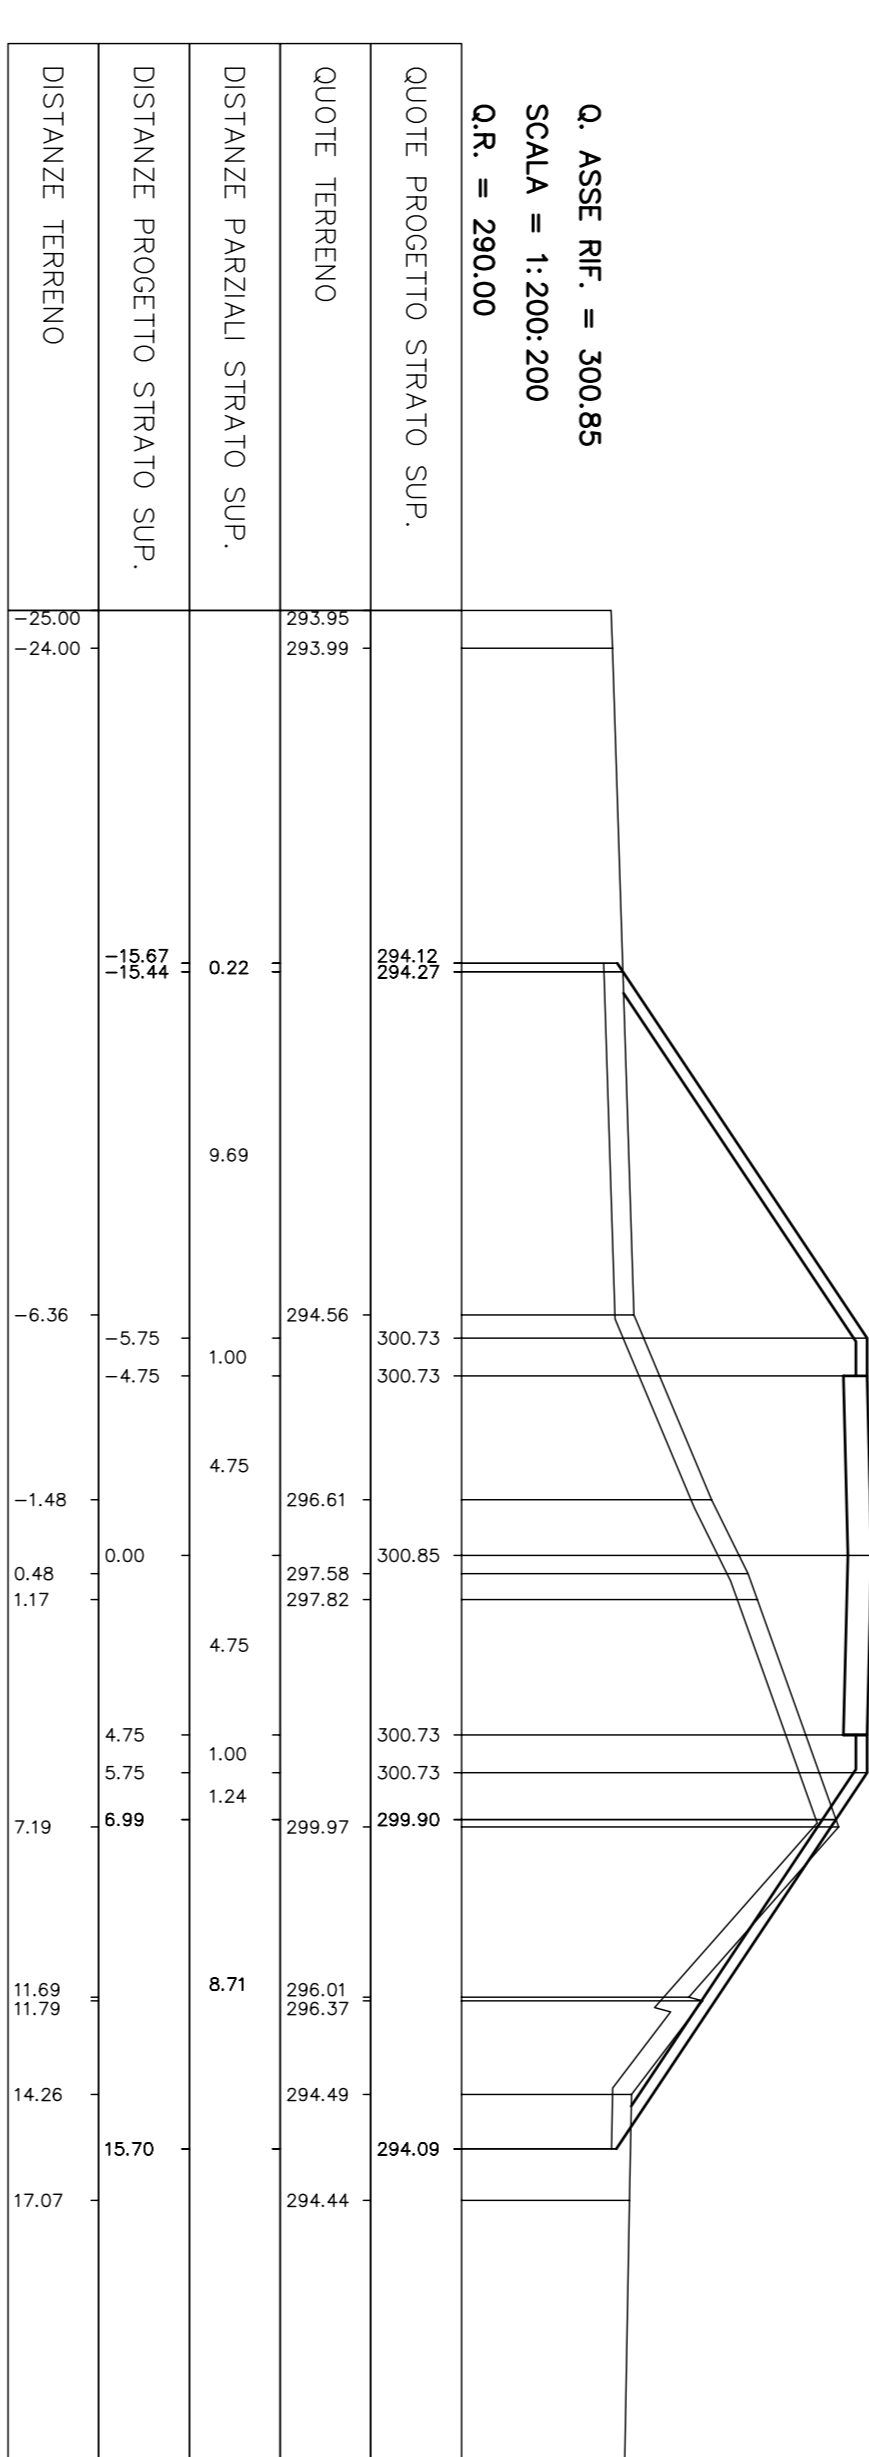


SEZIONE N° 30
PROGRESSIVA 1+450,00

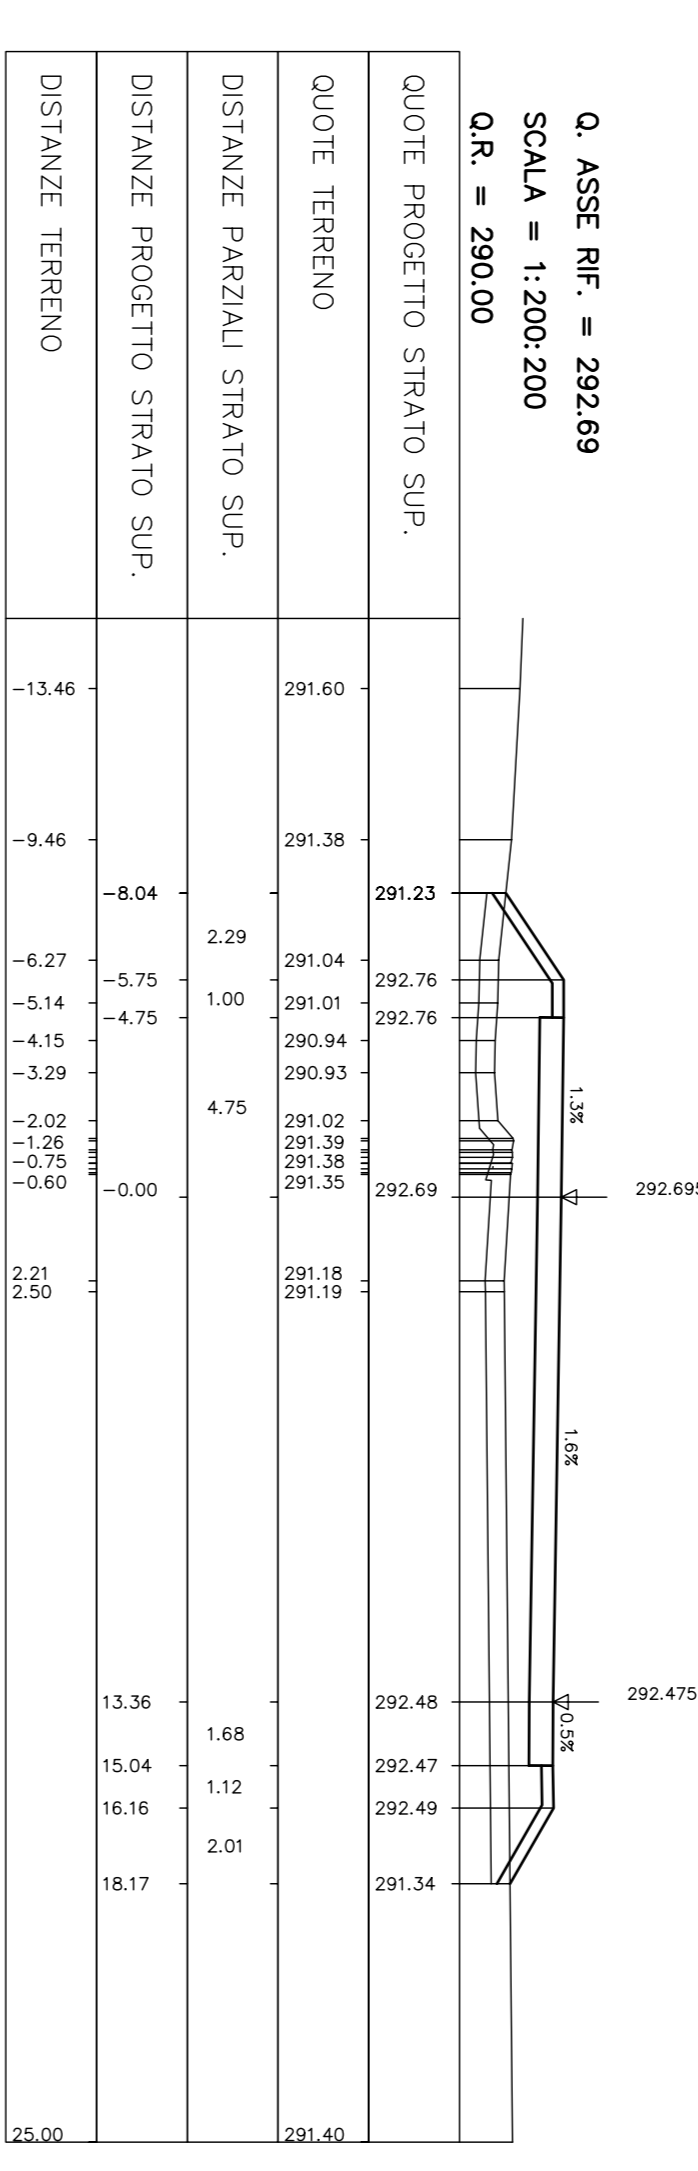


SEZIONE N° 21
PROGRESSIVA 1+000,00

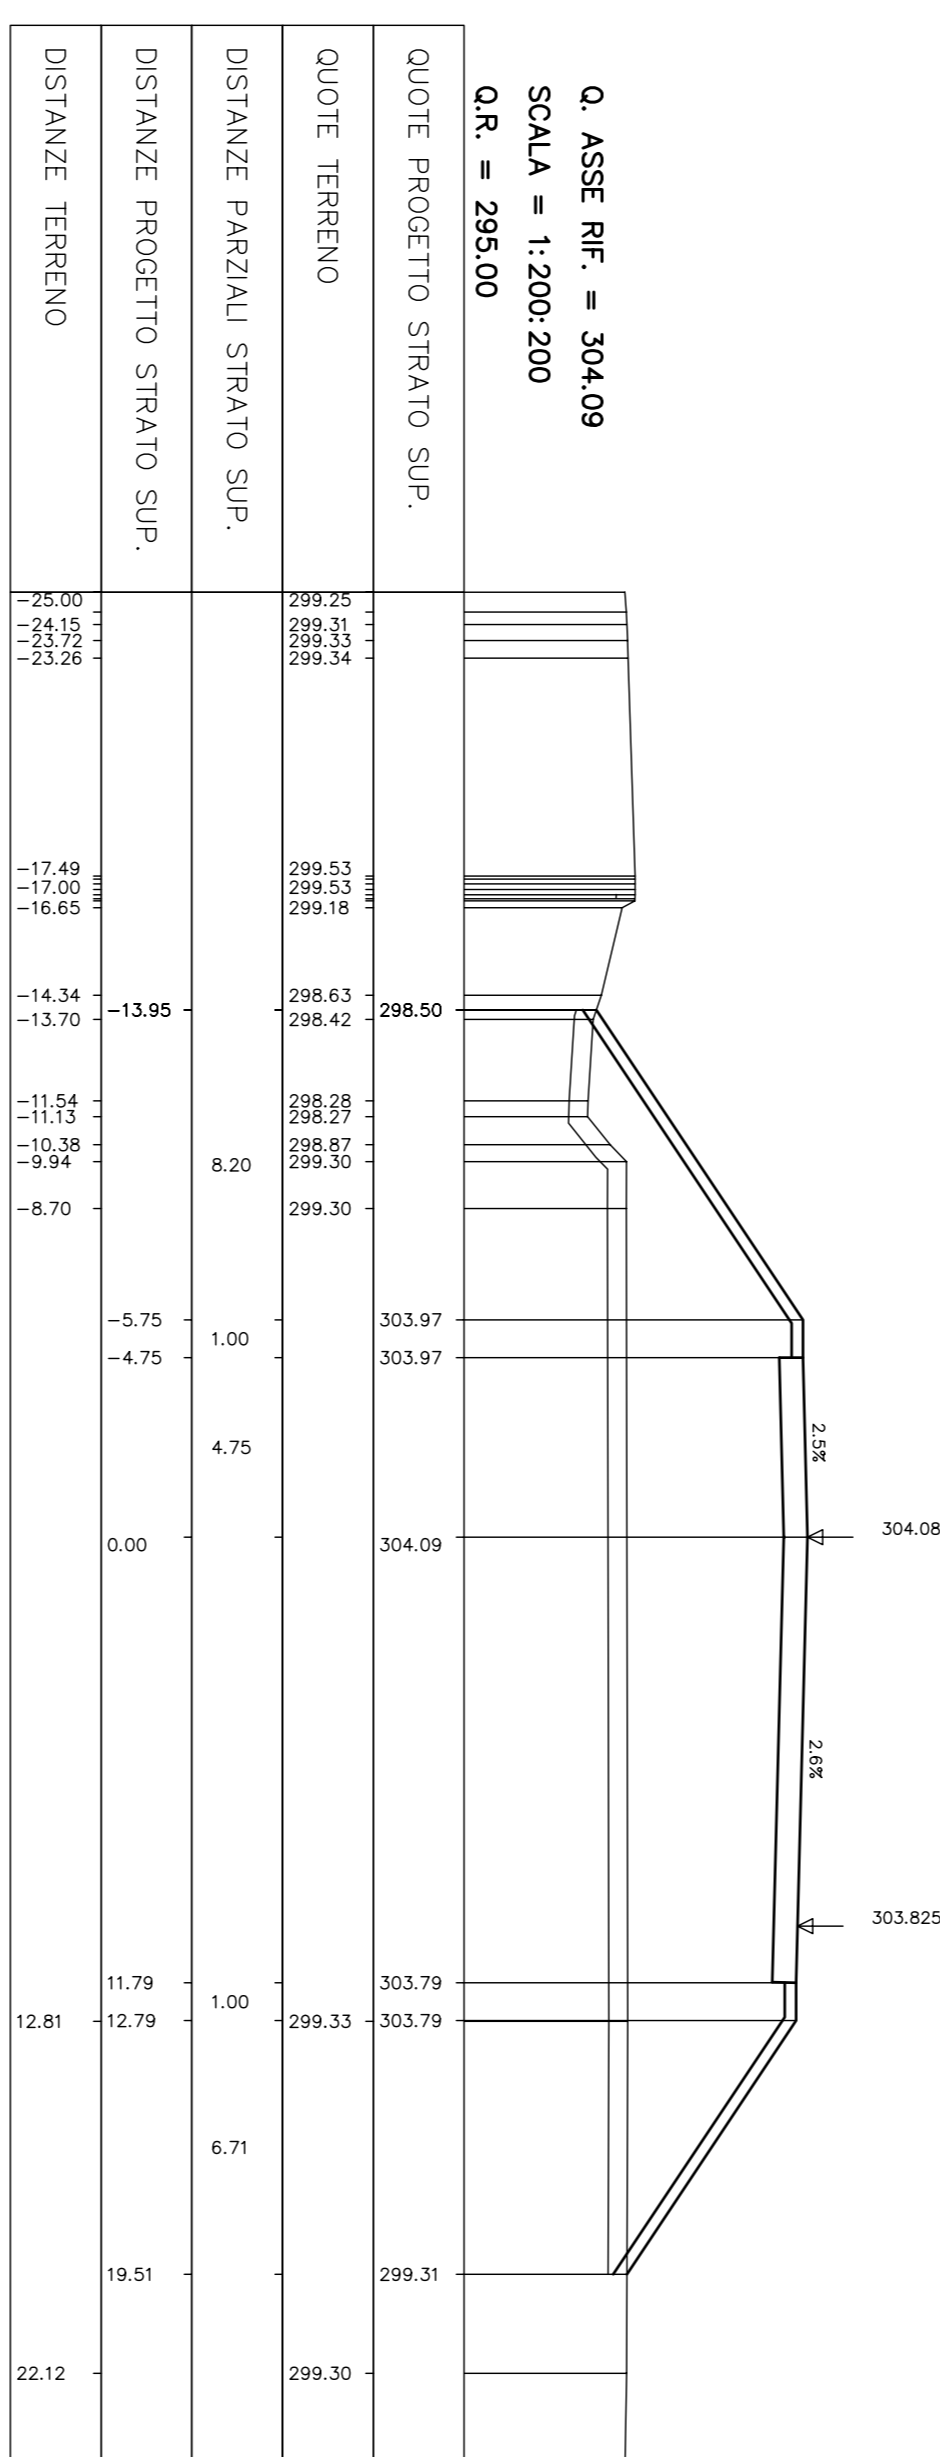


SEZIONE N° 27
PROGRESSIVA 1+300,00

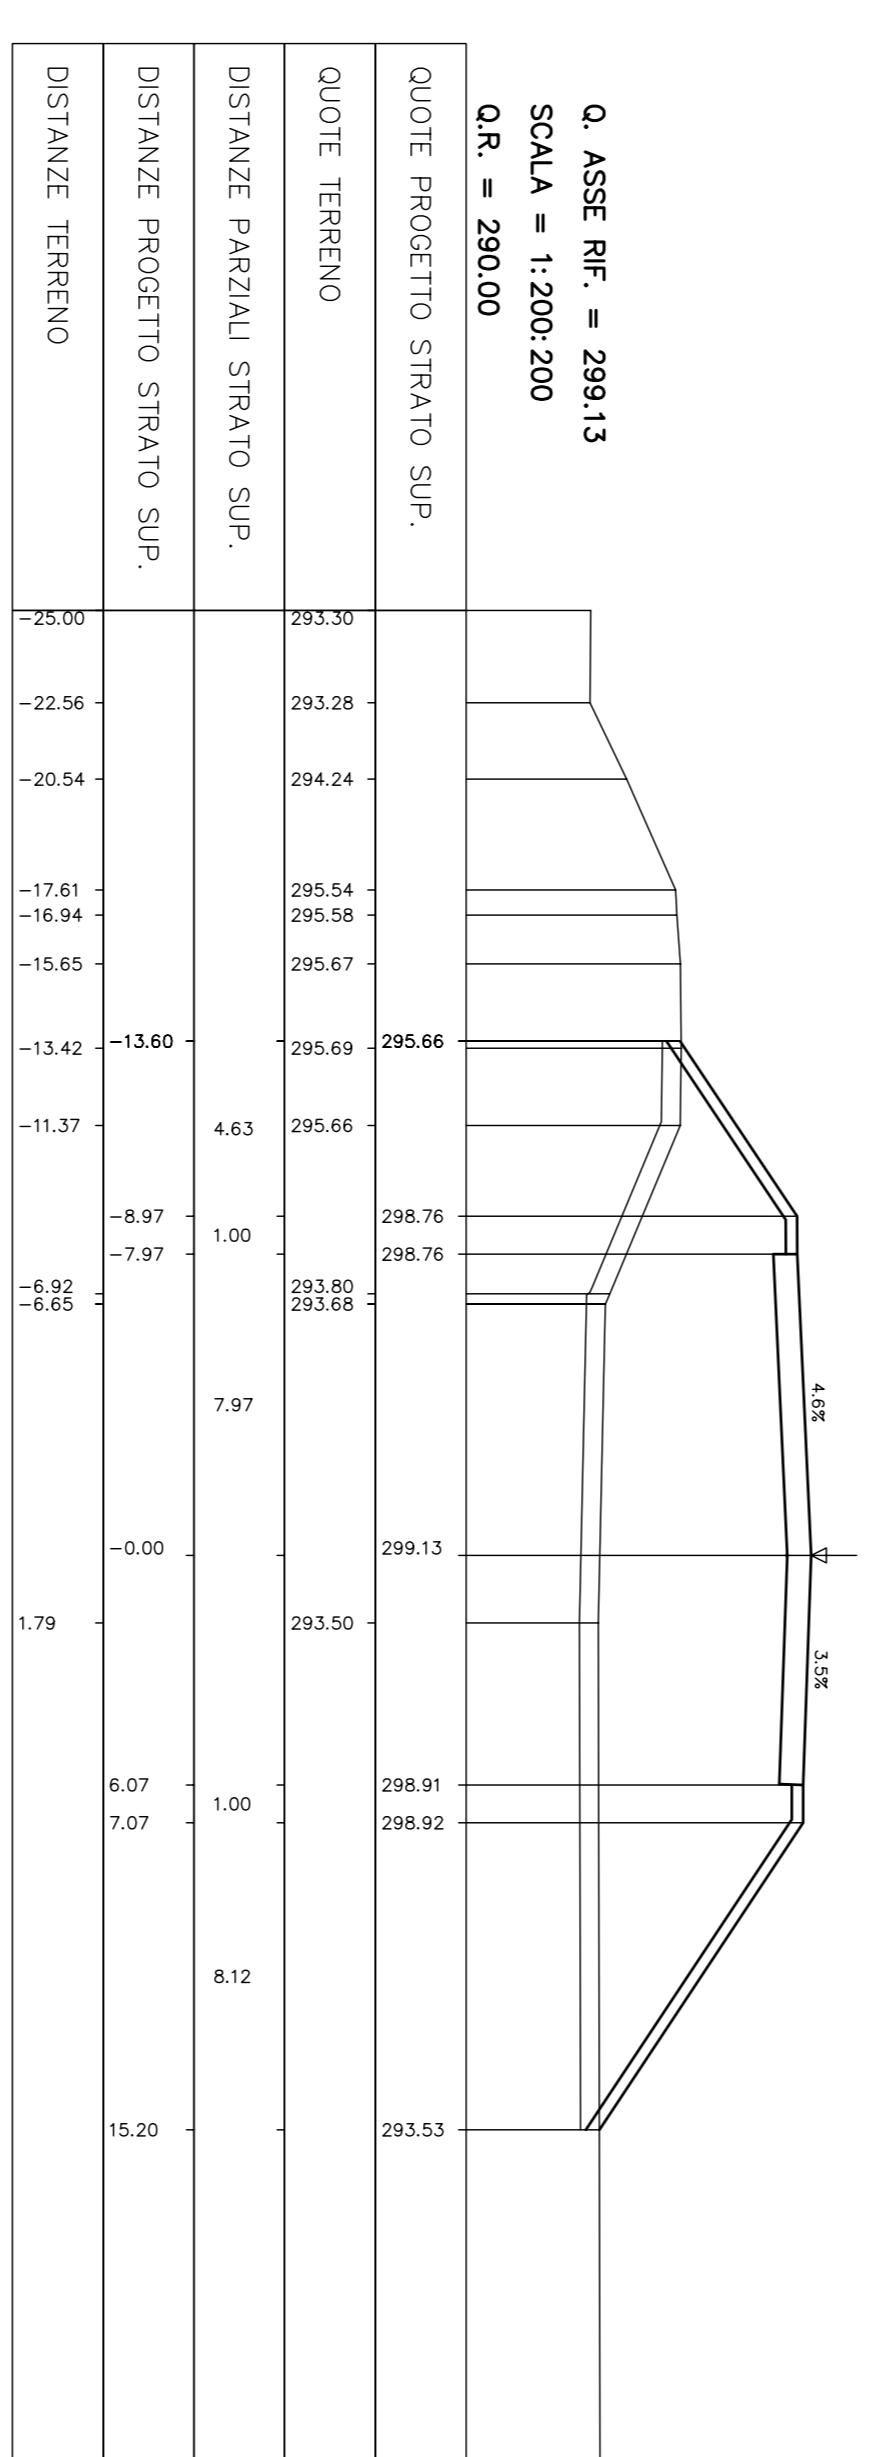


SEZIONE N° 31
PROGRESSIVA 1+500,00

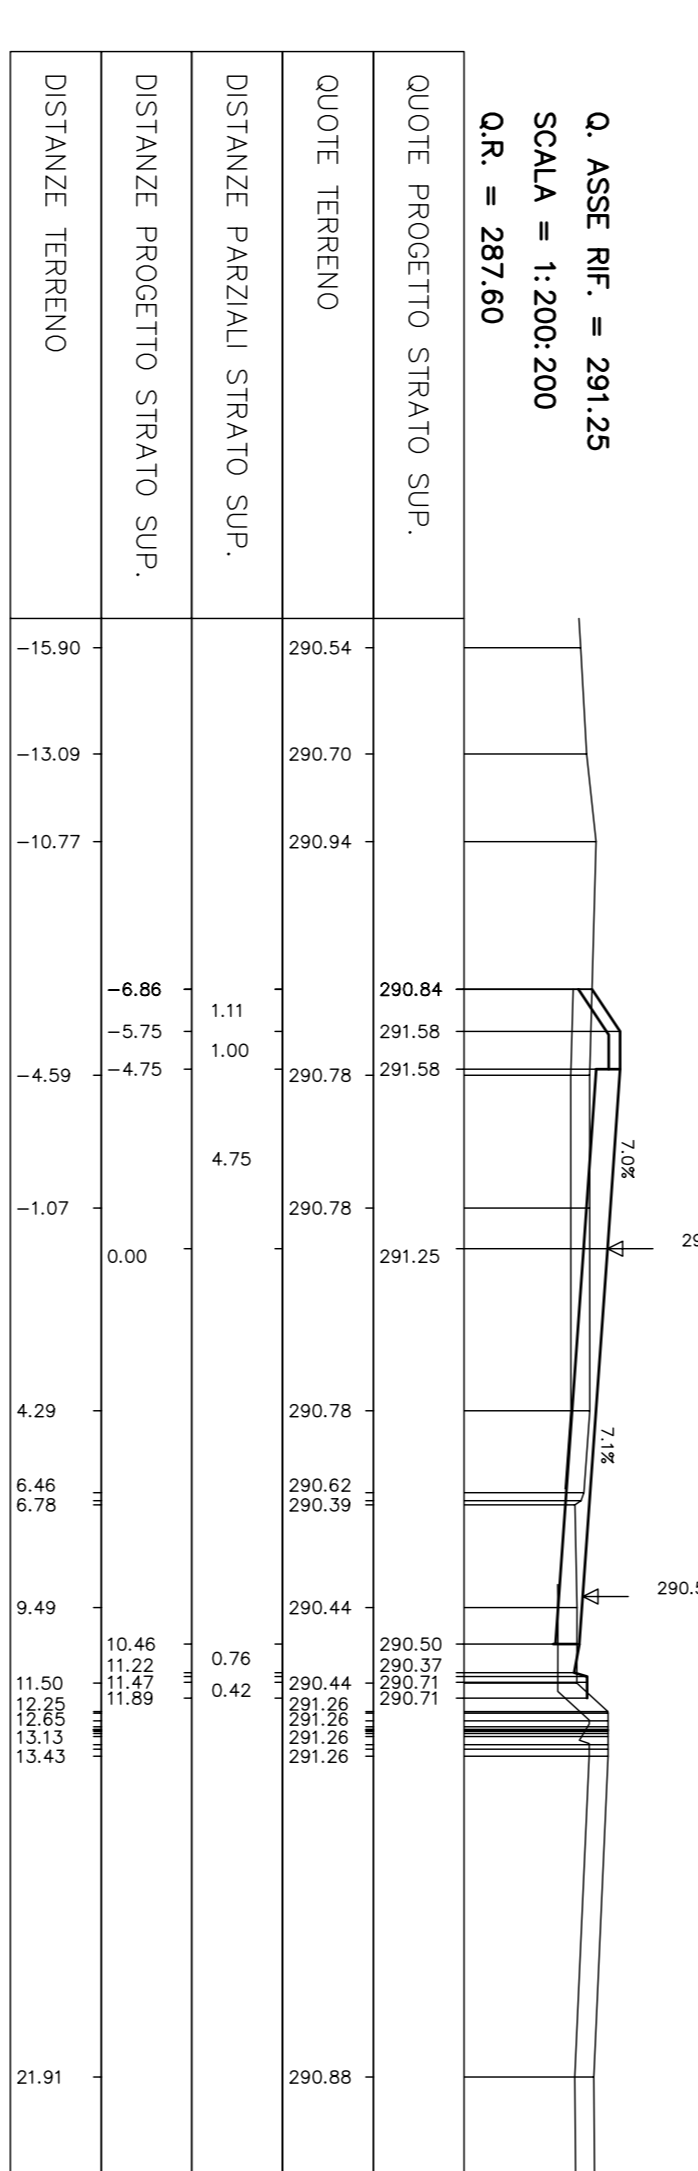


SEZIONE N° 22
PROGRESSIVA 1+050,00

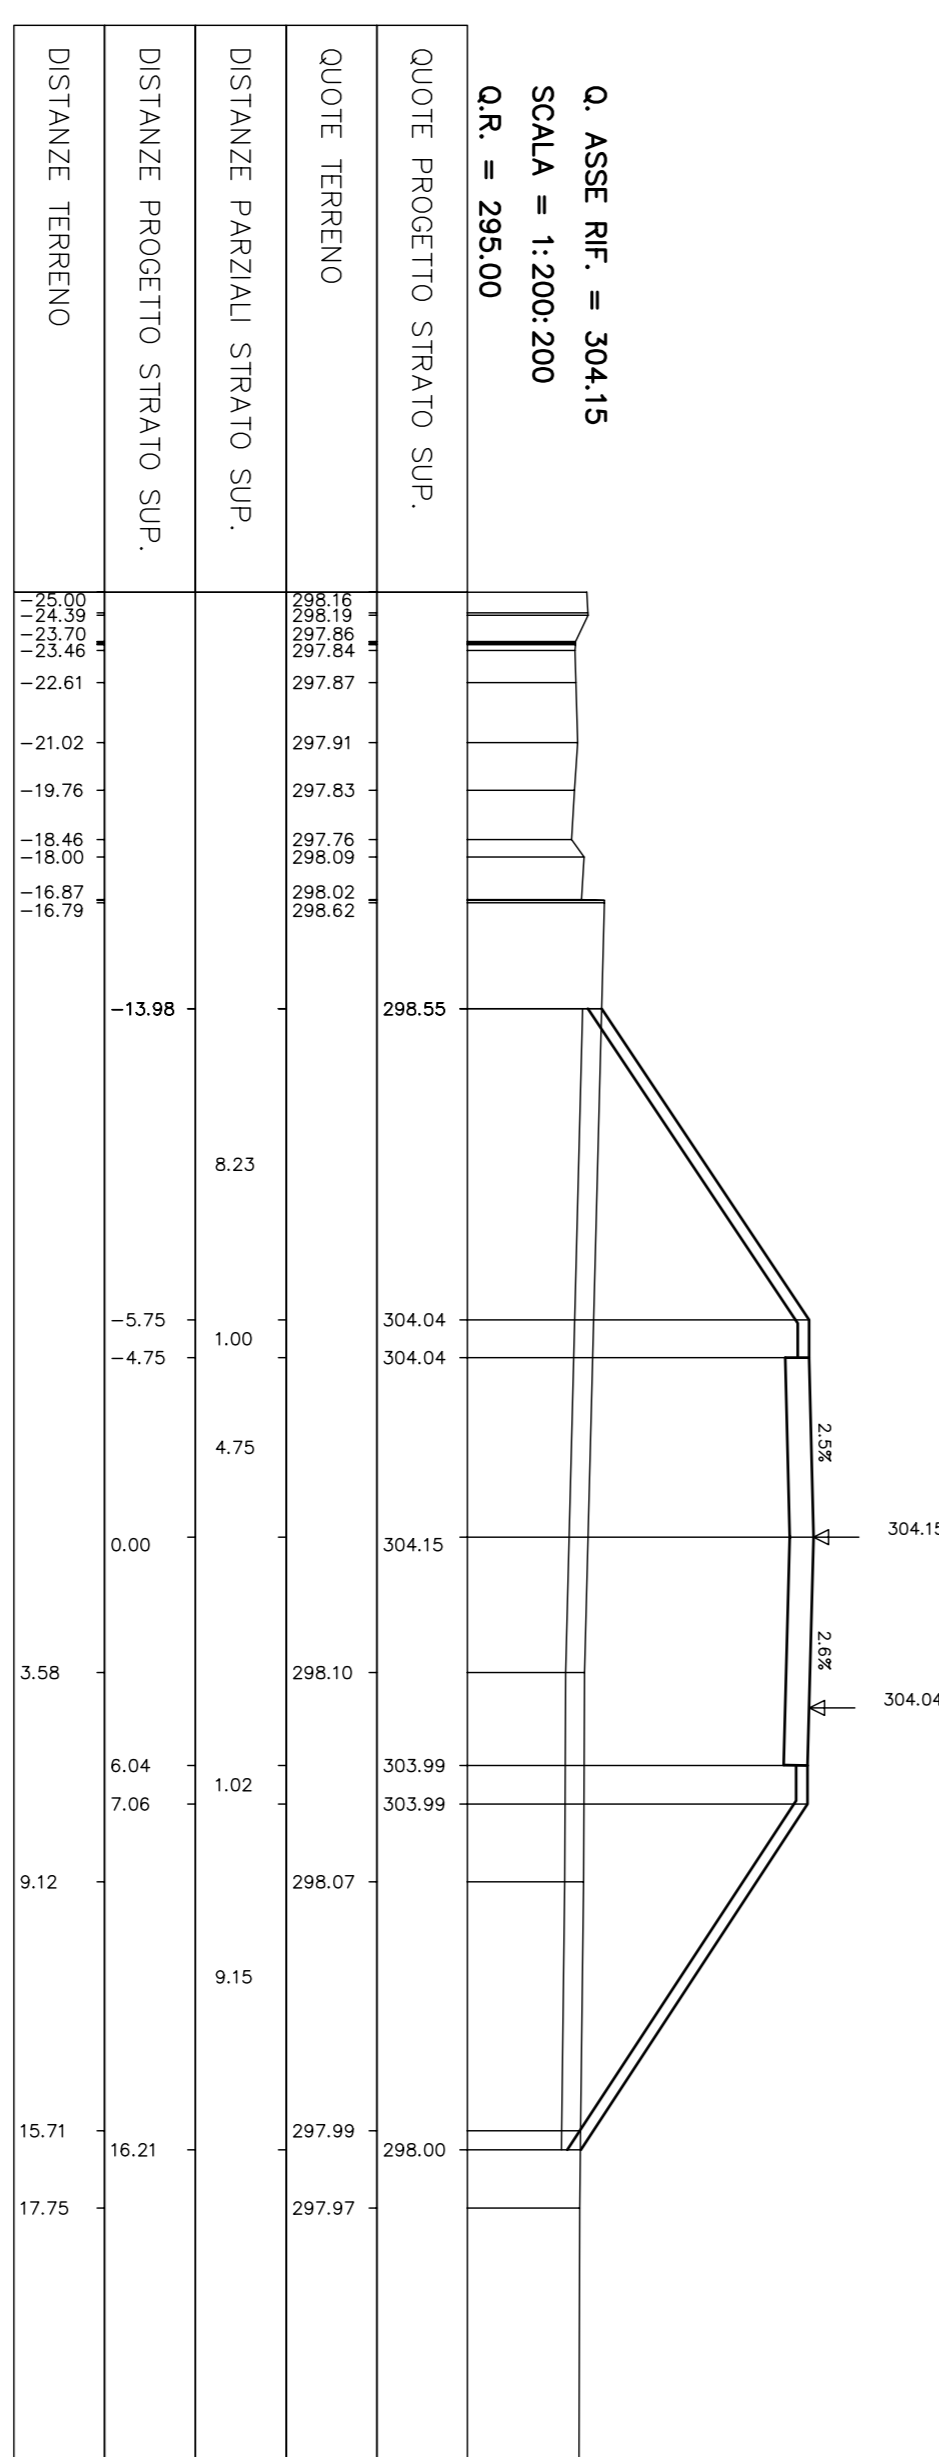

SEZIONE N° 23
PROGRESSIVA 1+000,00

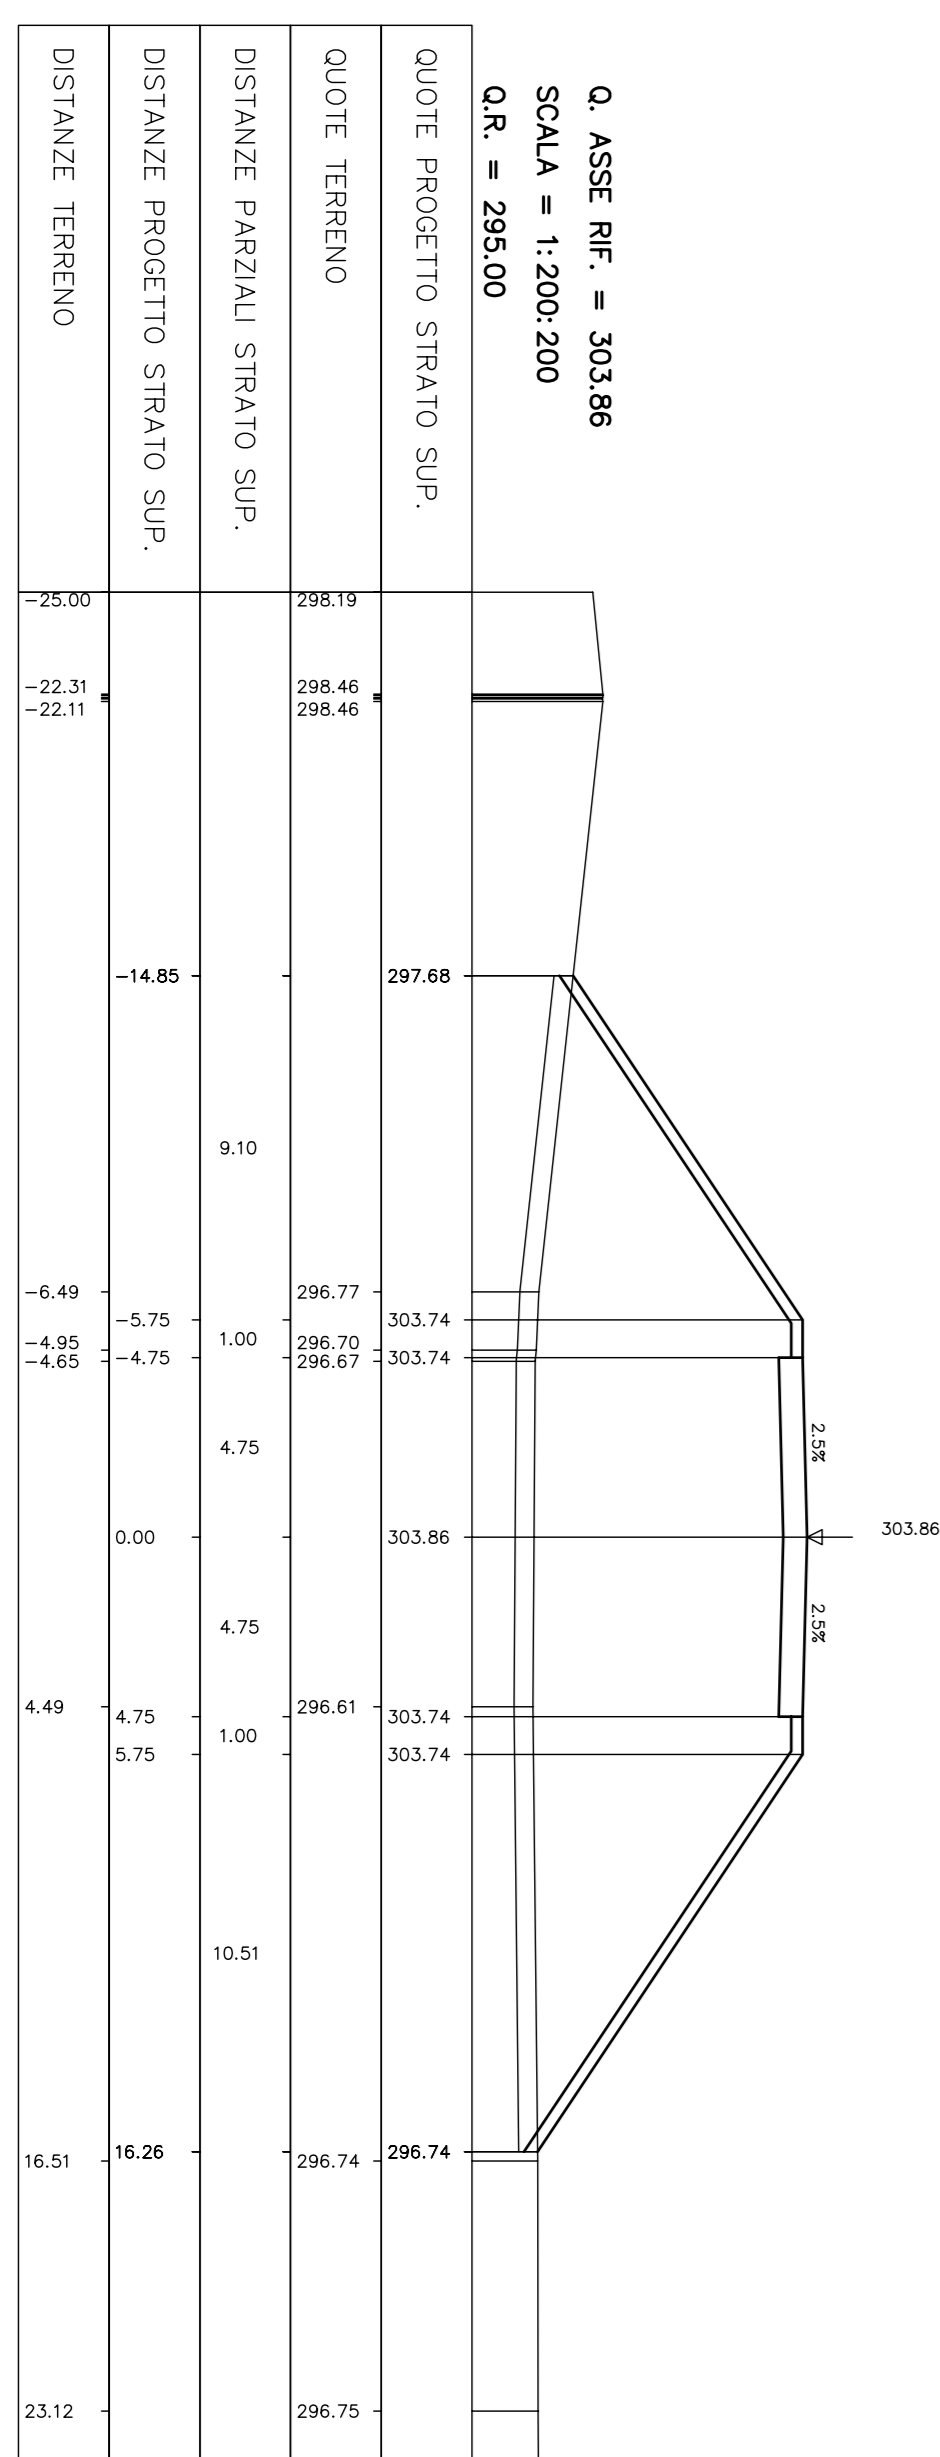

SEZIONE N° 28
PROGRESSIVA 1+350,00

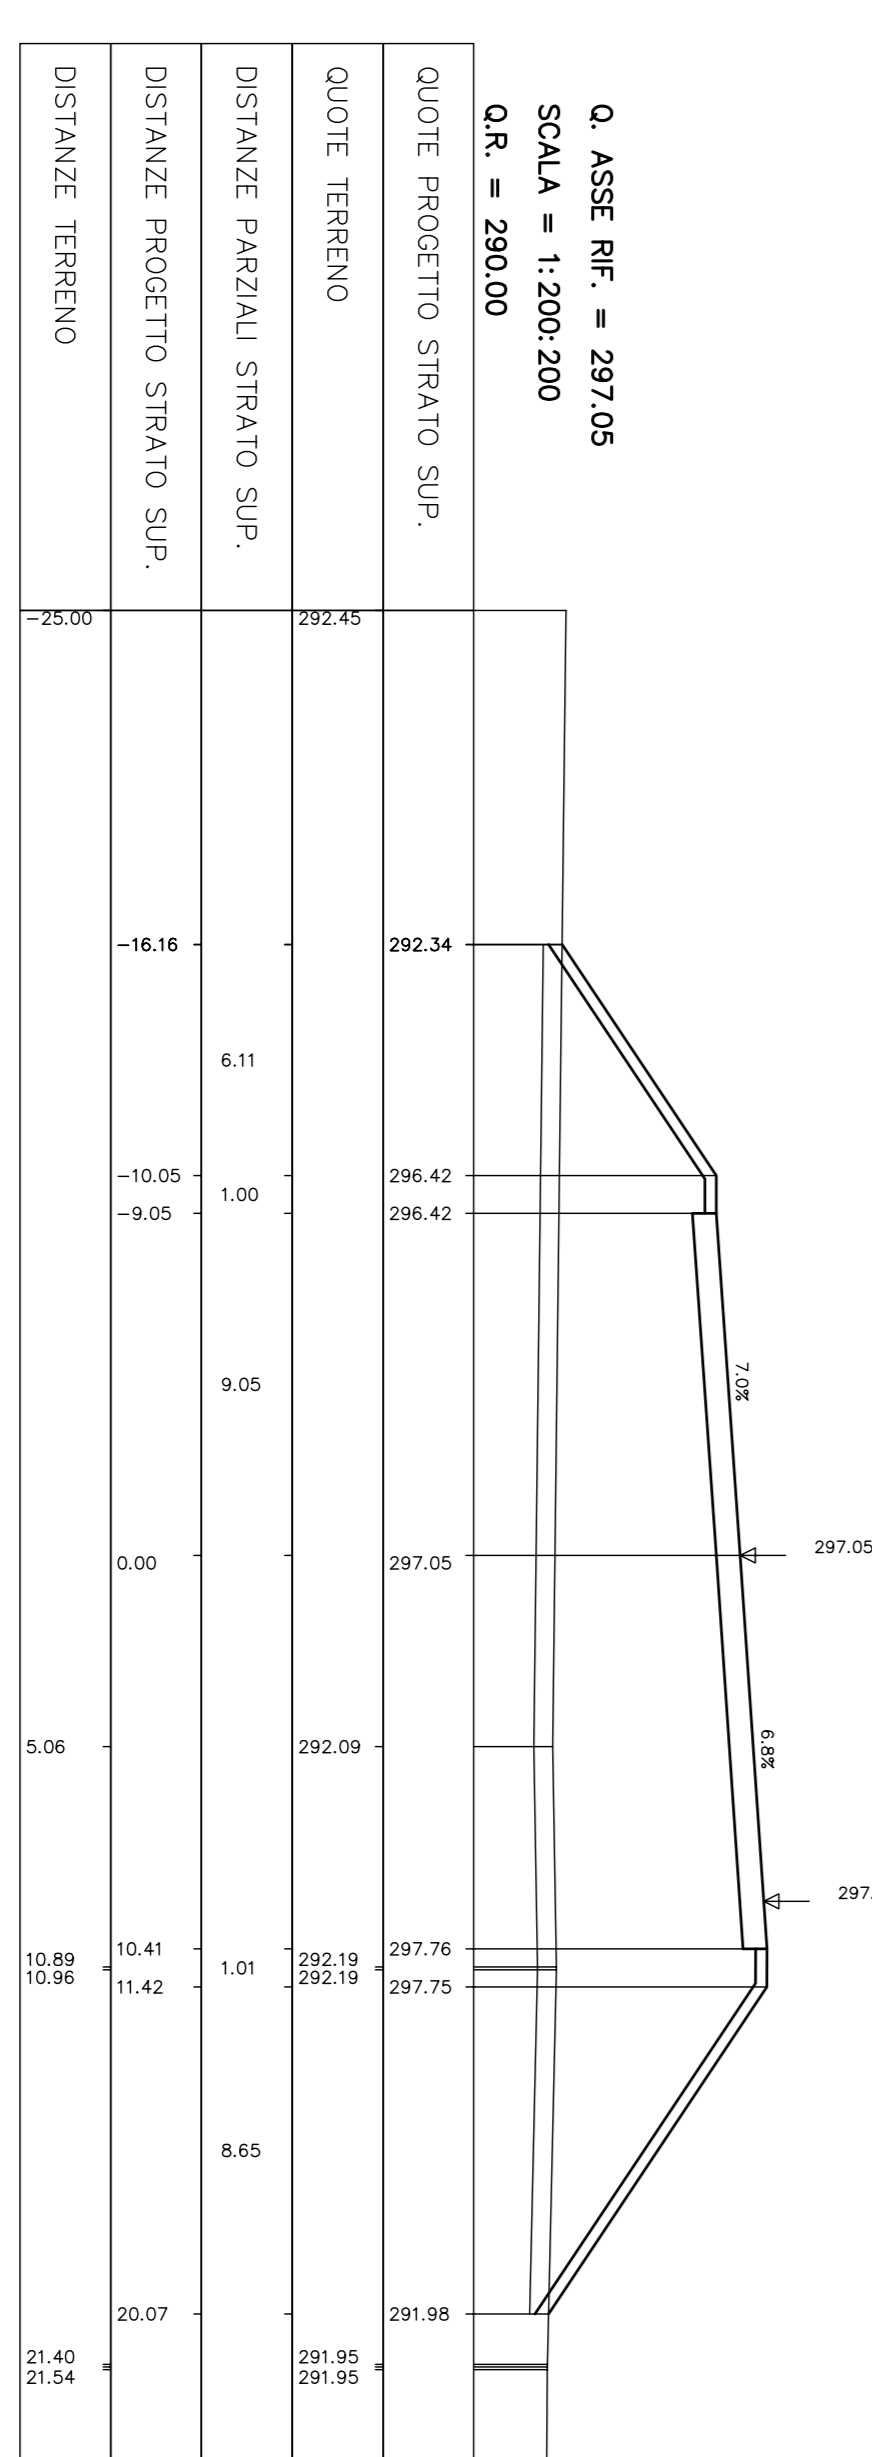

REGIONE LAZIO
ASSISTO TRASPORTI E LAVORI PUBBLICI
UFFICIO TERRITORIO - DIRM, REGIONALE INFRASTRUTTURE
VIA S. MARIA DELLE GRAZIE, 105/113
00154 ROMA

" LAVORI DI COLLEGAMENTO CANEPINA - VALLEFRANO -
VIGNANELLO CON LA ORTE - CIVITAVECCHIA "
- PROGETTO DEFINITIVO -



Responsabile unico del procedimento art. 7, L. 10/19/84 e succ. mod. del d.m. 10/11/01, Ing. S.M. Furlanico

ELABORATO:
SEZIONI TRASVERSALI DALLA n° 19 ALLA n° 31

PROGETTISTI:
Ing. Guido VESTRONI
Via S. Giovanni XXIII, 11 - Capranica (VT)
Tel. 0785/42111 - Fax 0785/42112

DATA:
MAGGIO 2004

ACQUINTELLAMENTI:
S.C. - S.C. - S.C.

CODICE ELABORAZIONE:
SZOS-ST04/14/03

SCALA: 1:200

VIA TO DI APPROVAZIONE