




SEZIONE N° 46
PROGRESSIVA 2+250.00

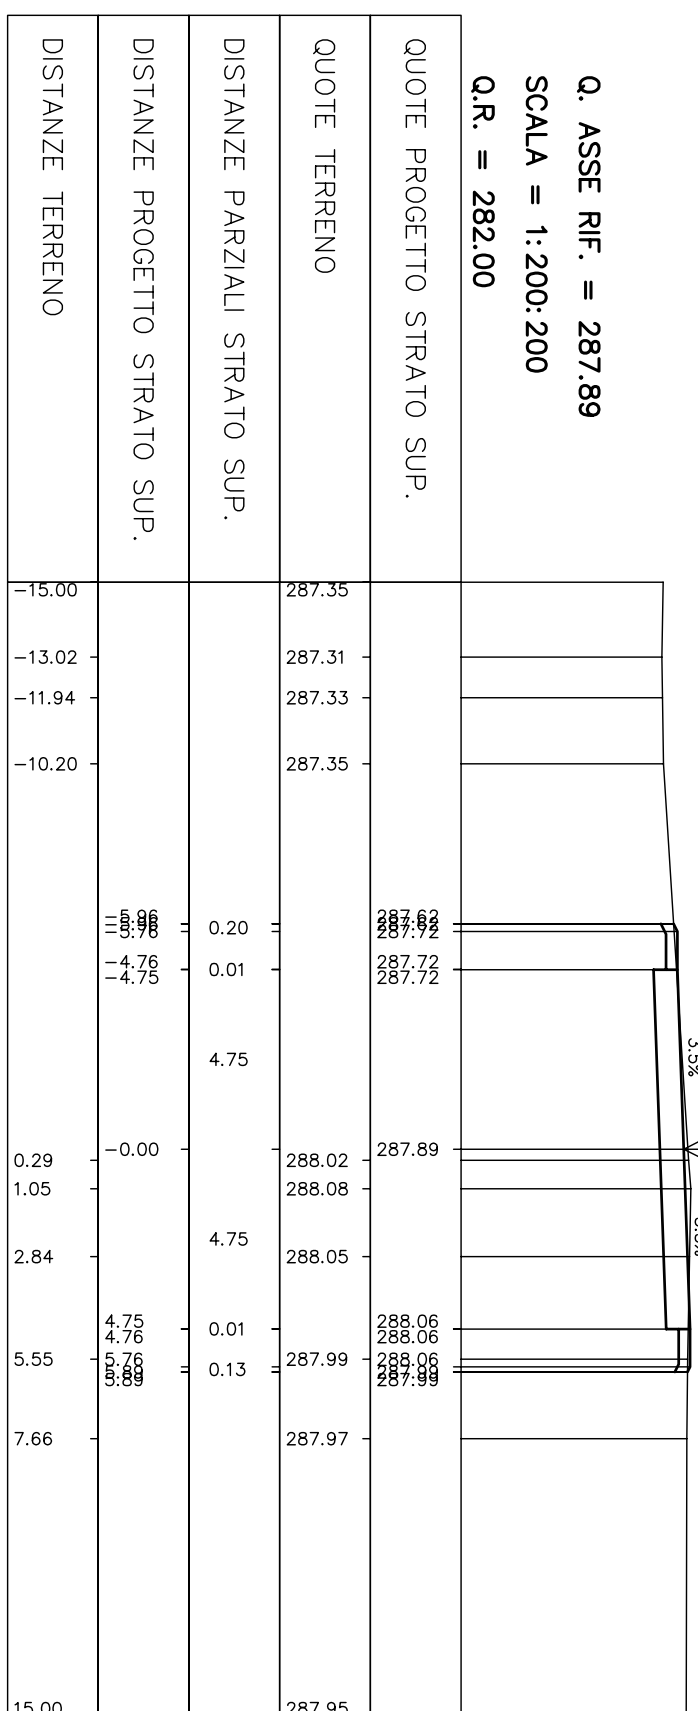


SEZIONE N° 51
PROGRESSIVA 2+500.00

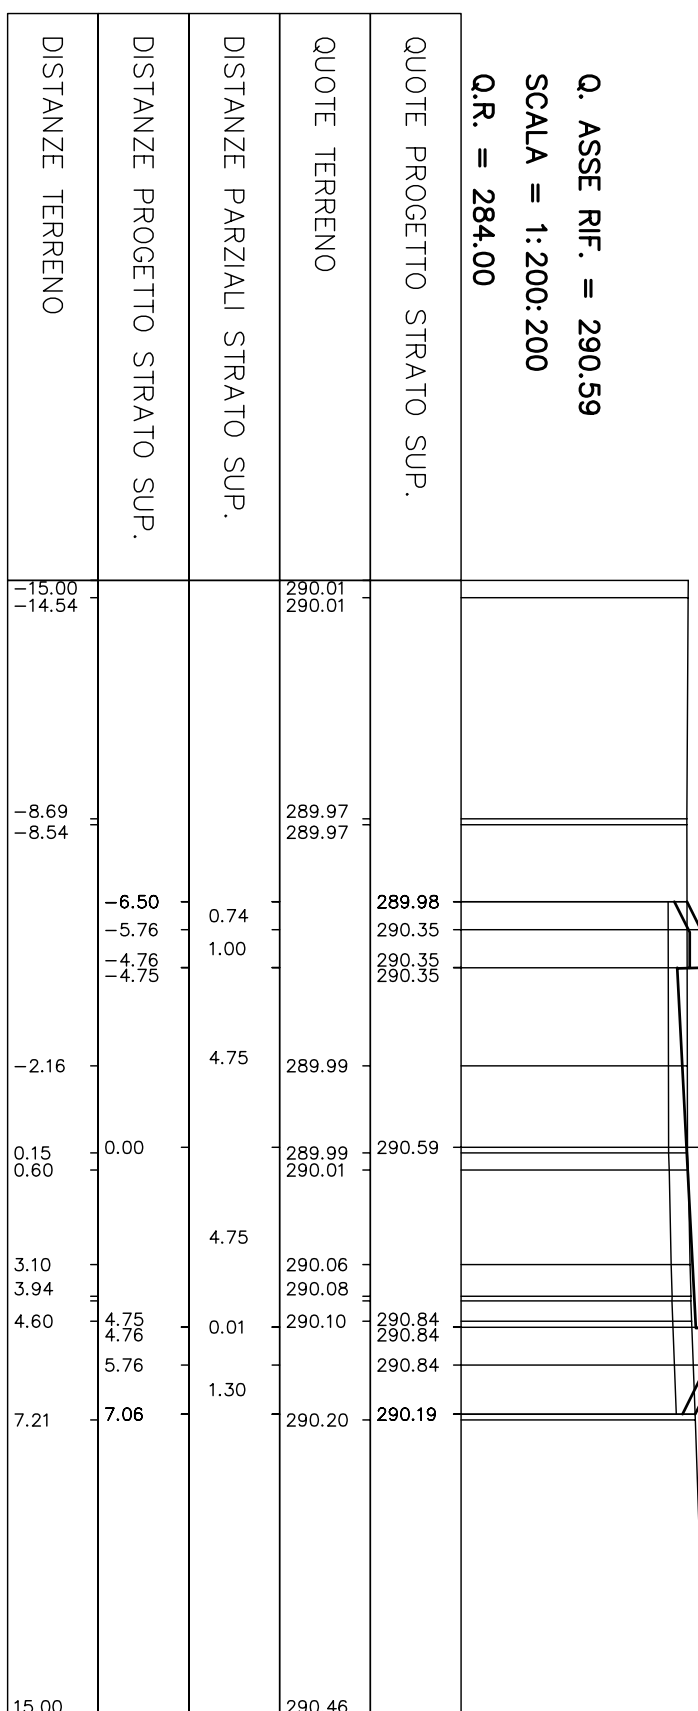


SEZIONE N° 56
PROGRESSIVA 2+750.00

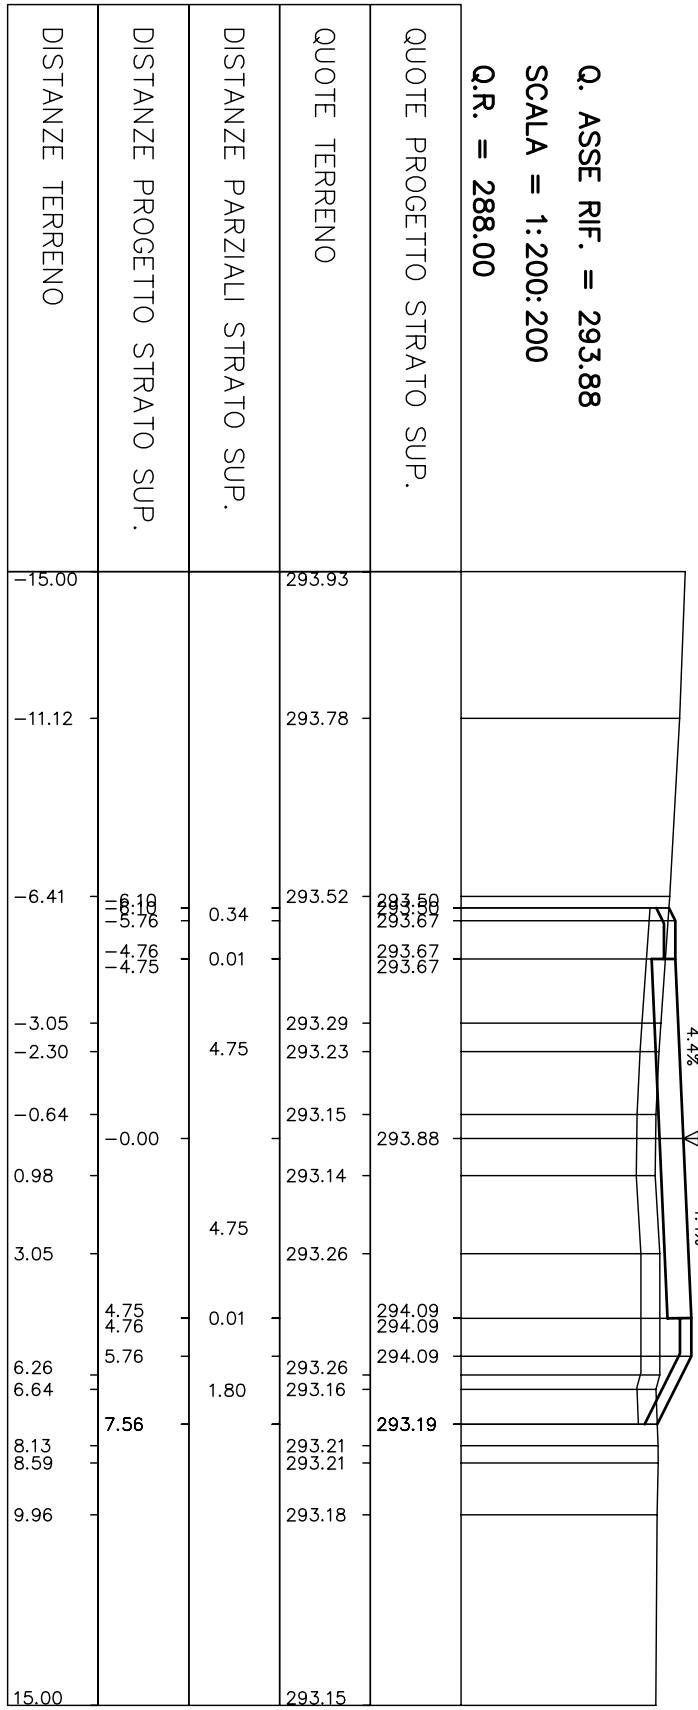


SEZIONE N° 61
PROGRESSIVA 3+000.00

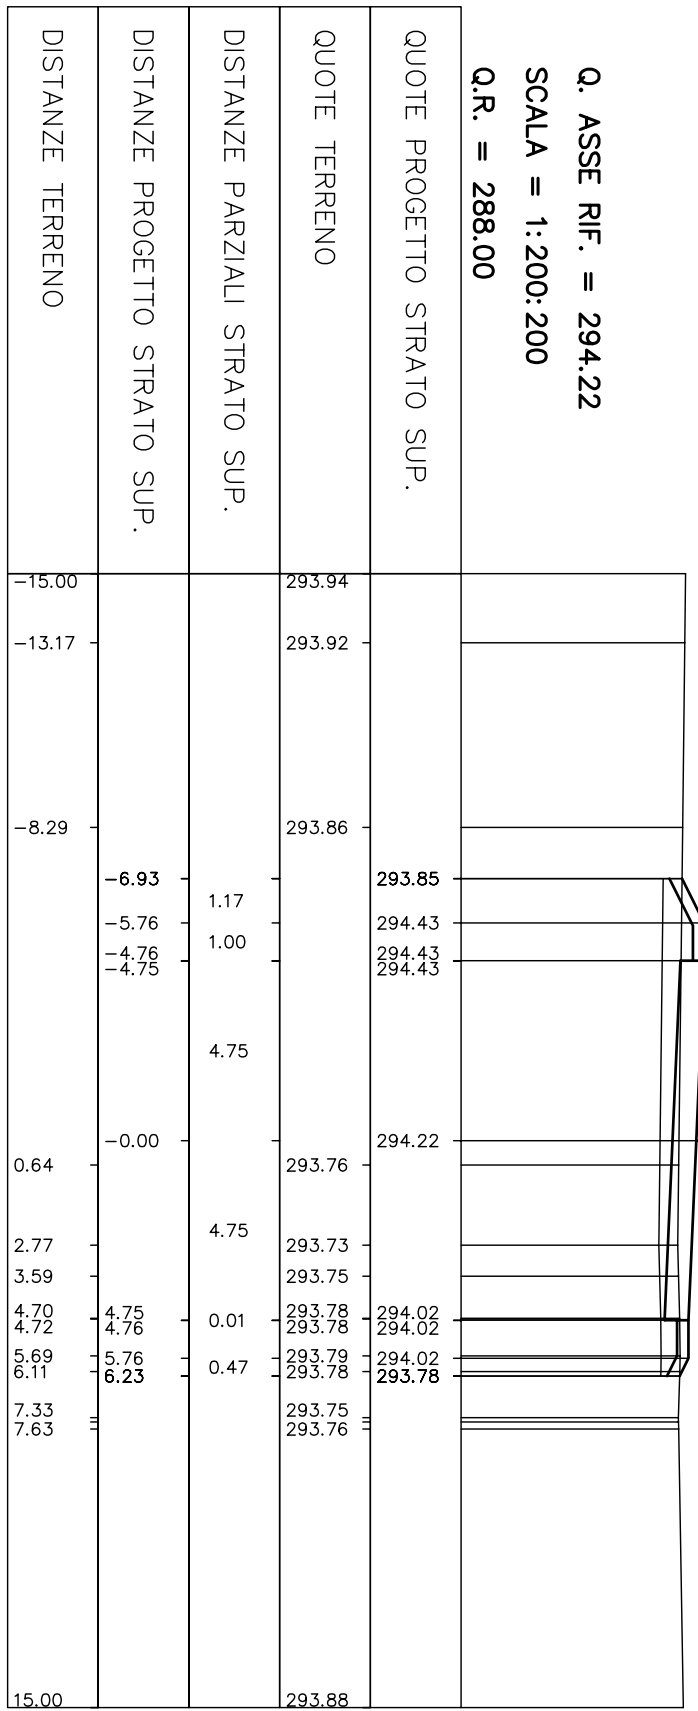


SEZIONE N° 47
PROGRESSIVA 2+300.00

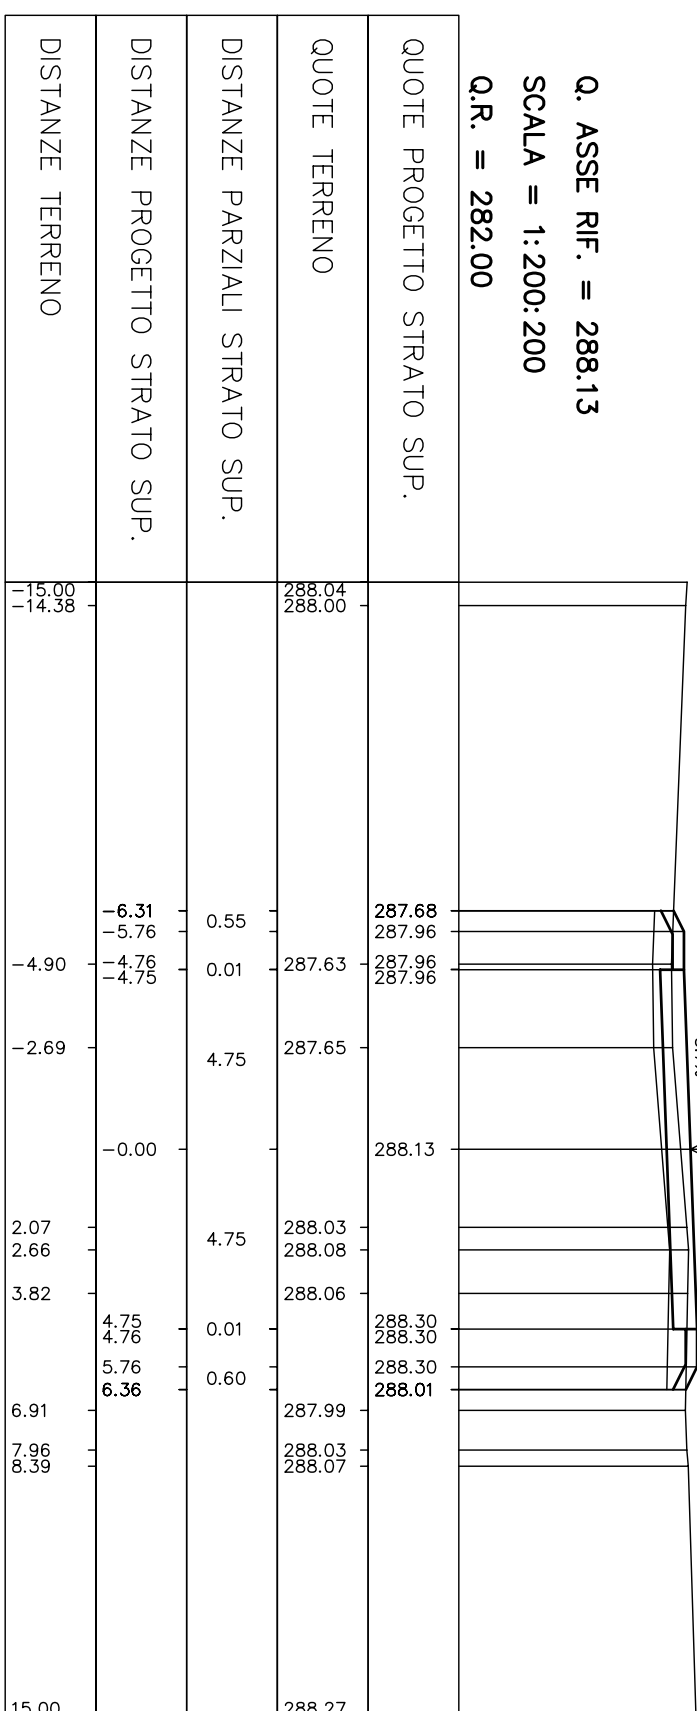


SEZIONE N° 52
PROGRESSIVA 2+550.00

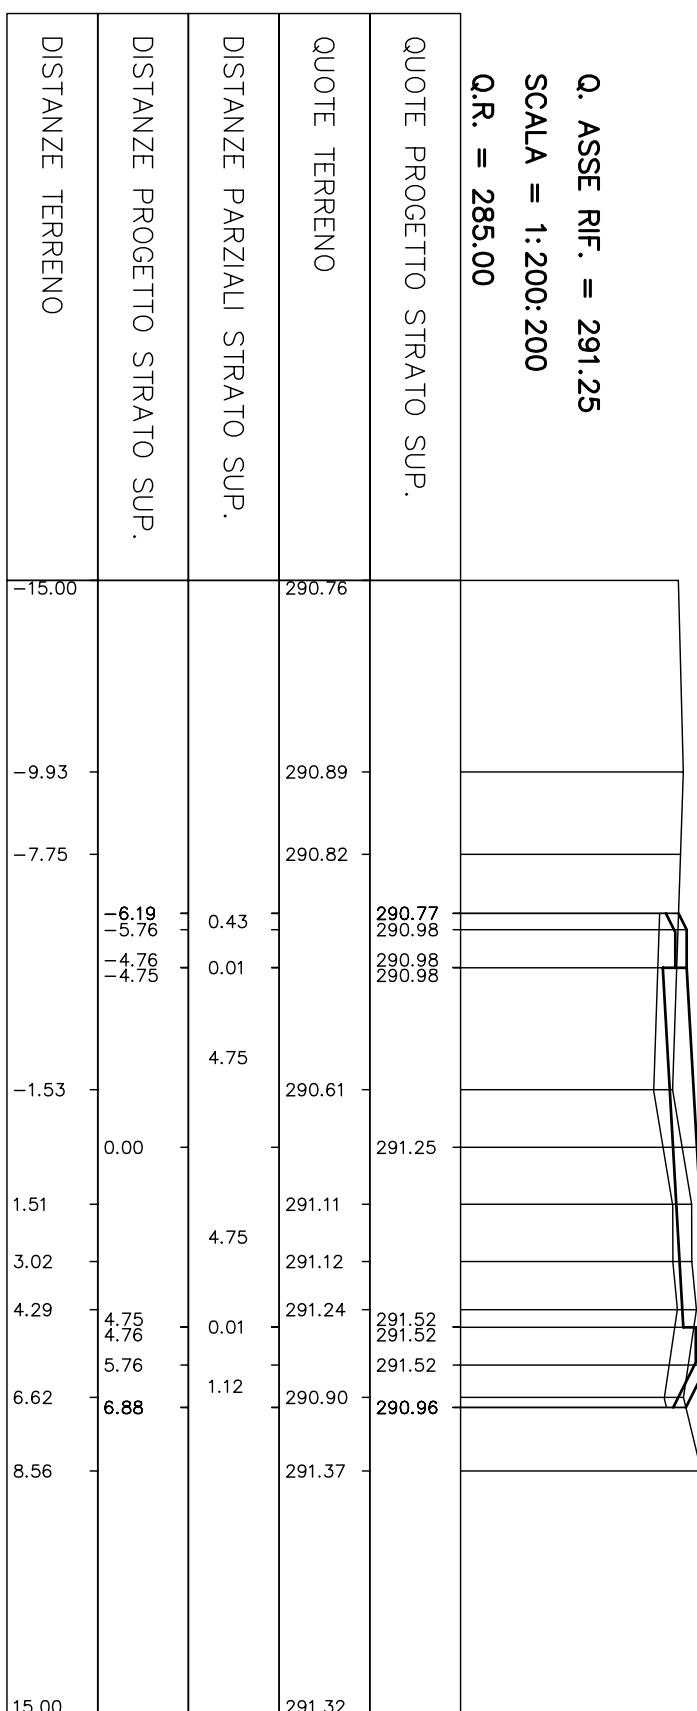


SEZIONE N° 57
PROGRESSIVA 2+800.00

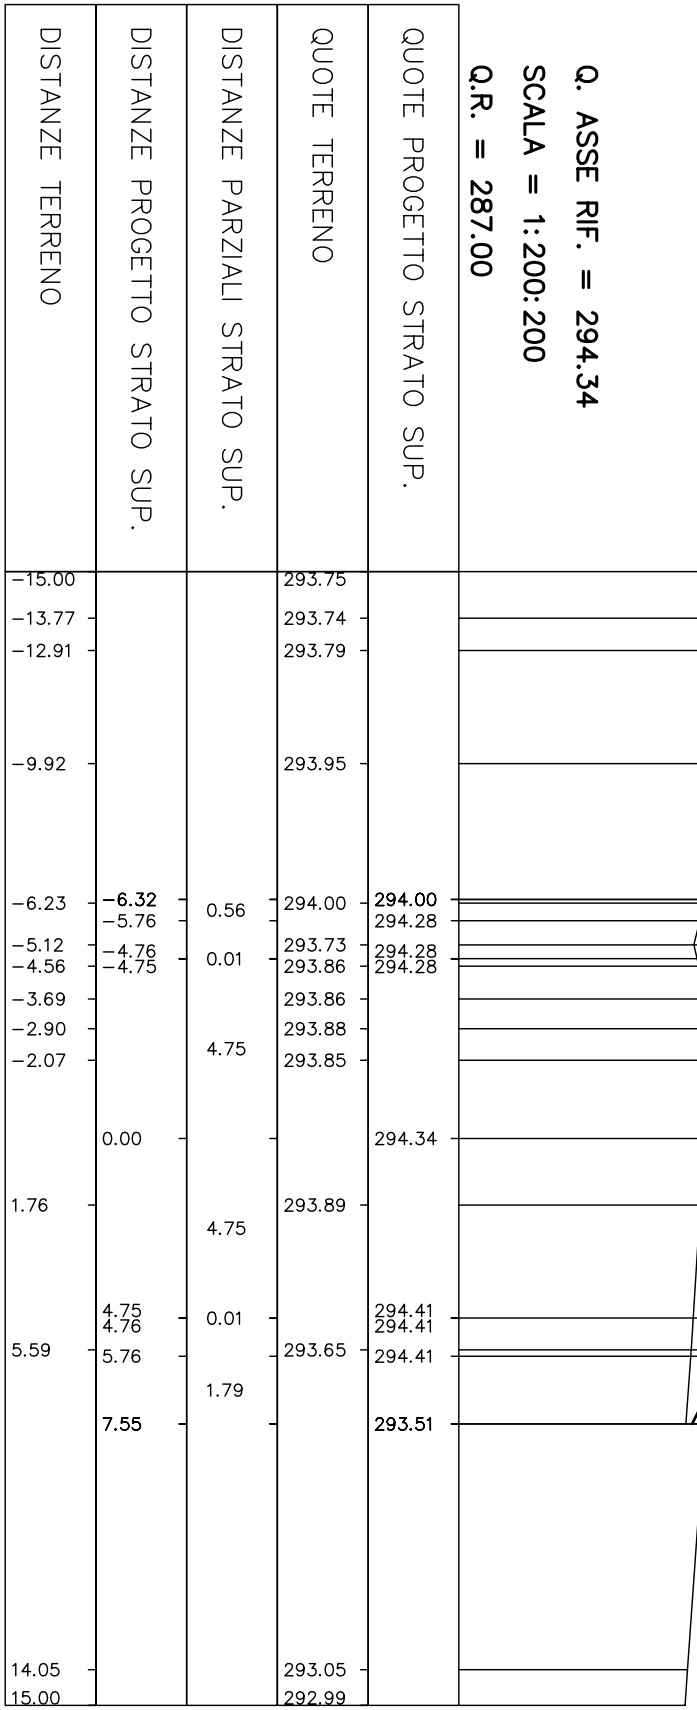


SEZIONE N° 62
PROGRESSIVA 3+050.00

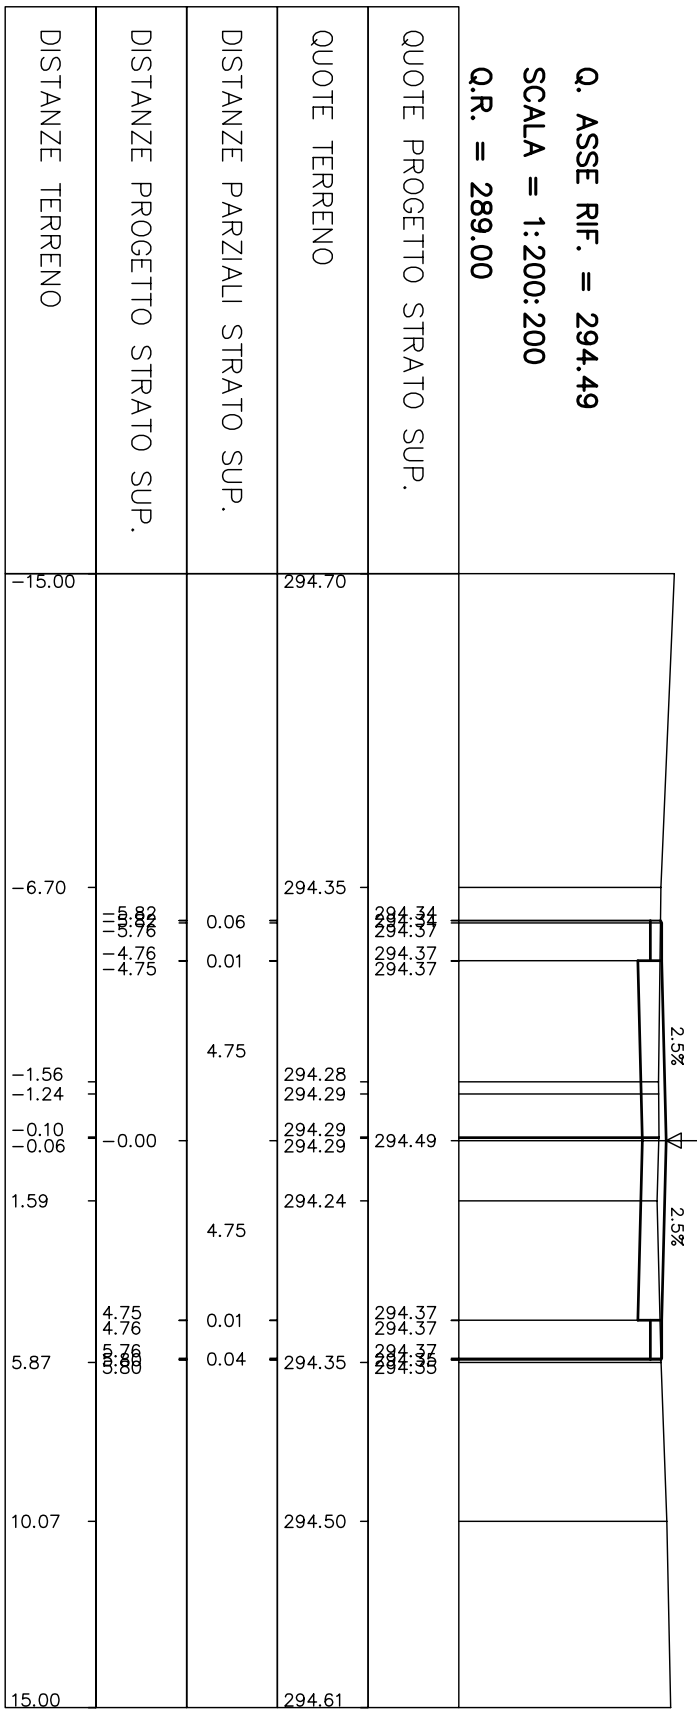


SEZIONE N° 48
PROGRESSIVA 2+350.00

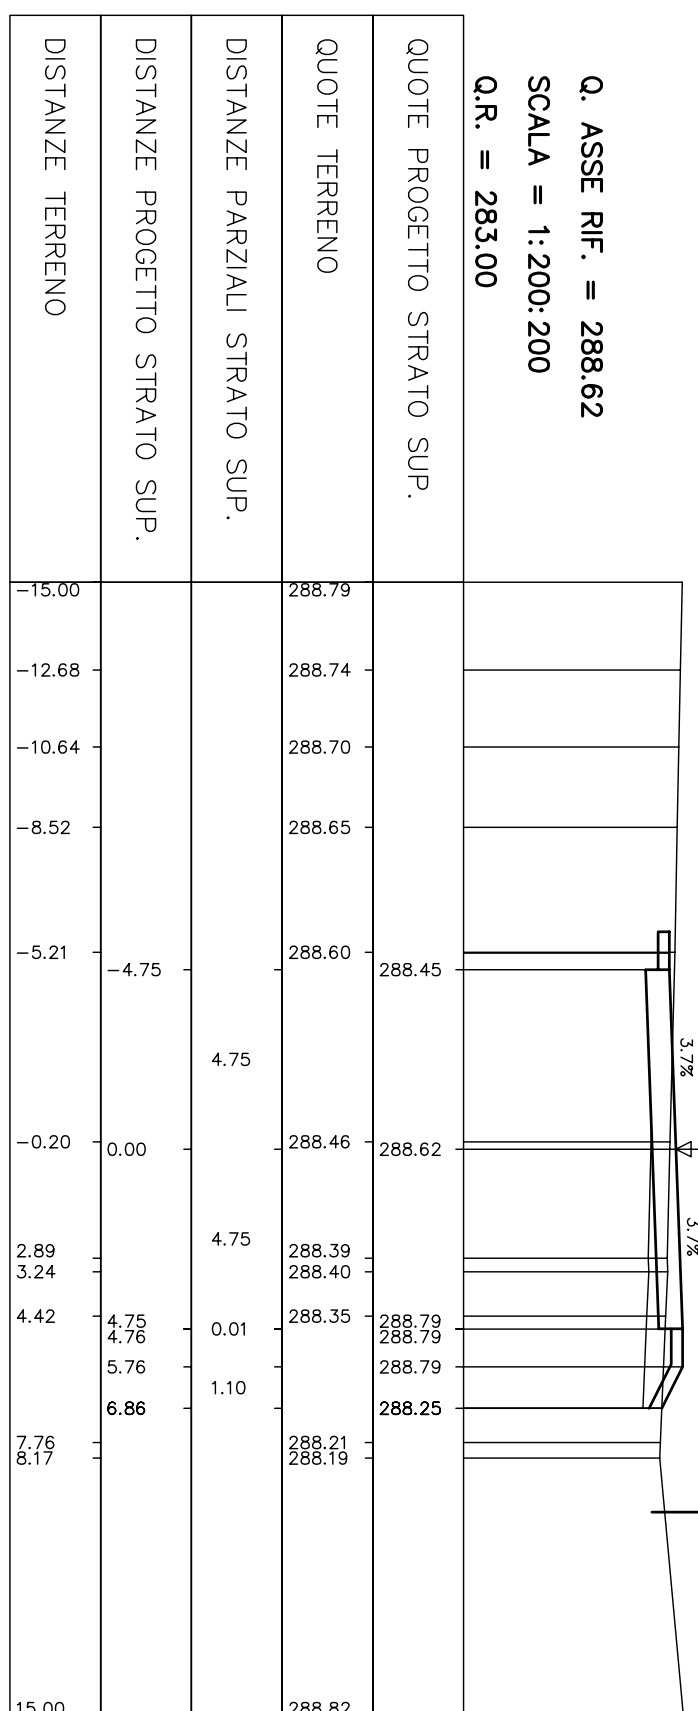


SEZIONE N° 53
PROGRESSIVA 2+600.00

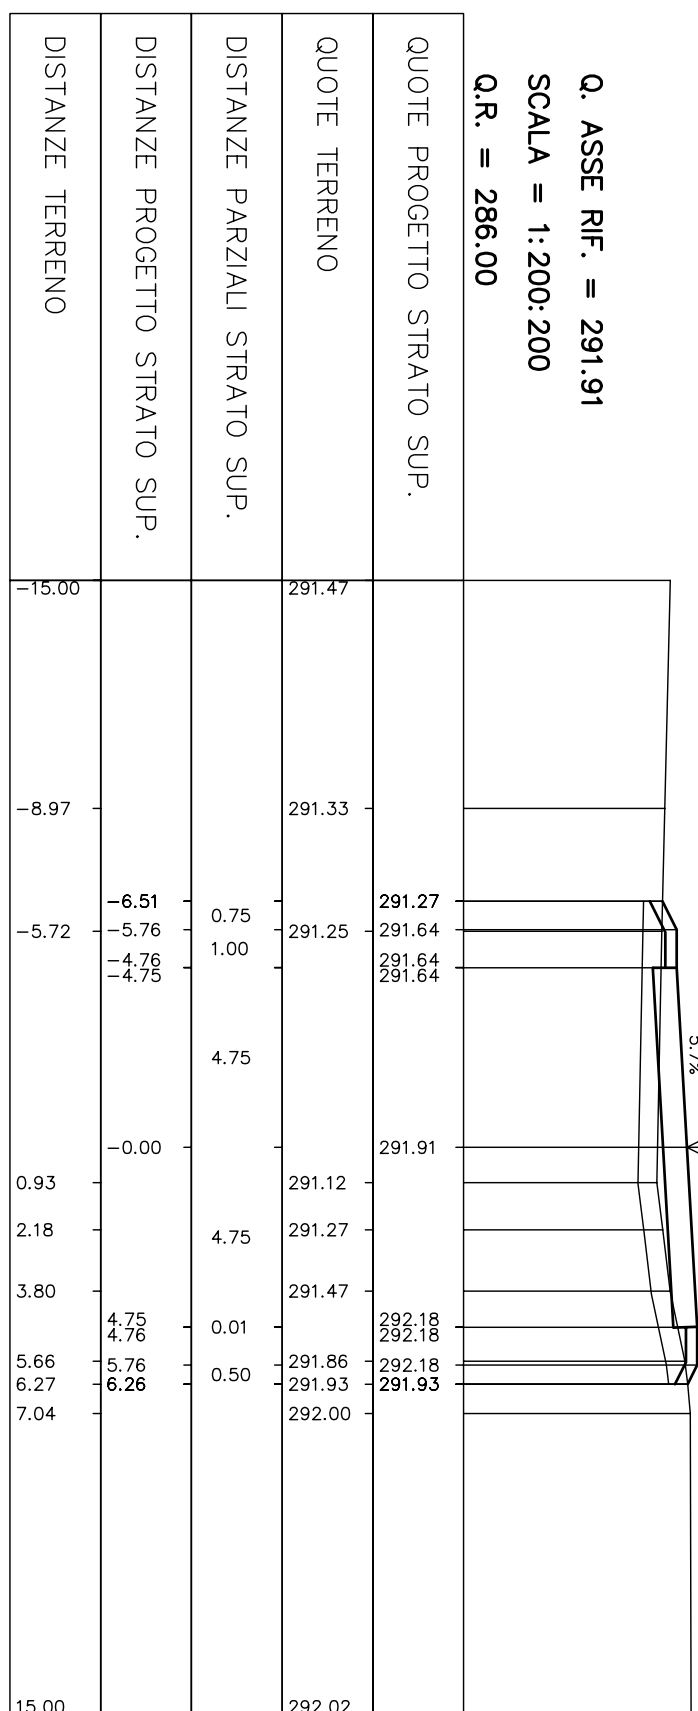


SEZIONE N° 58
PROGRESSIVA 2+850.00

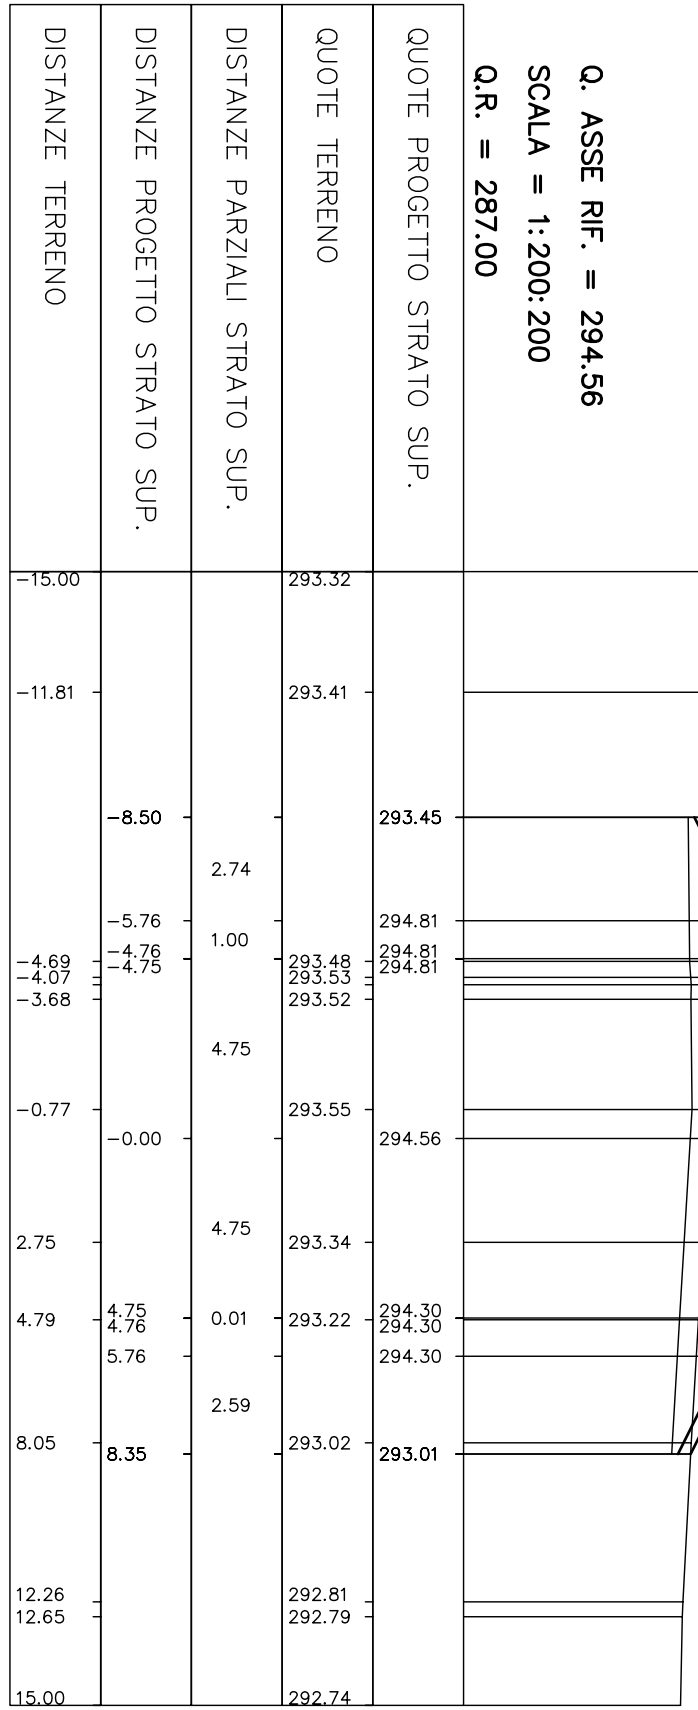


SEZIONE N° 63
PROGRESSIVA 3+100.00

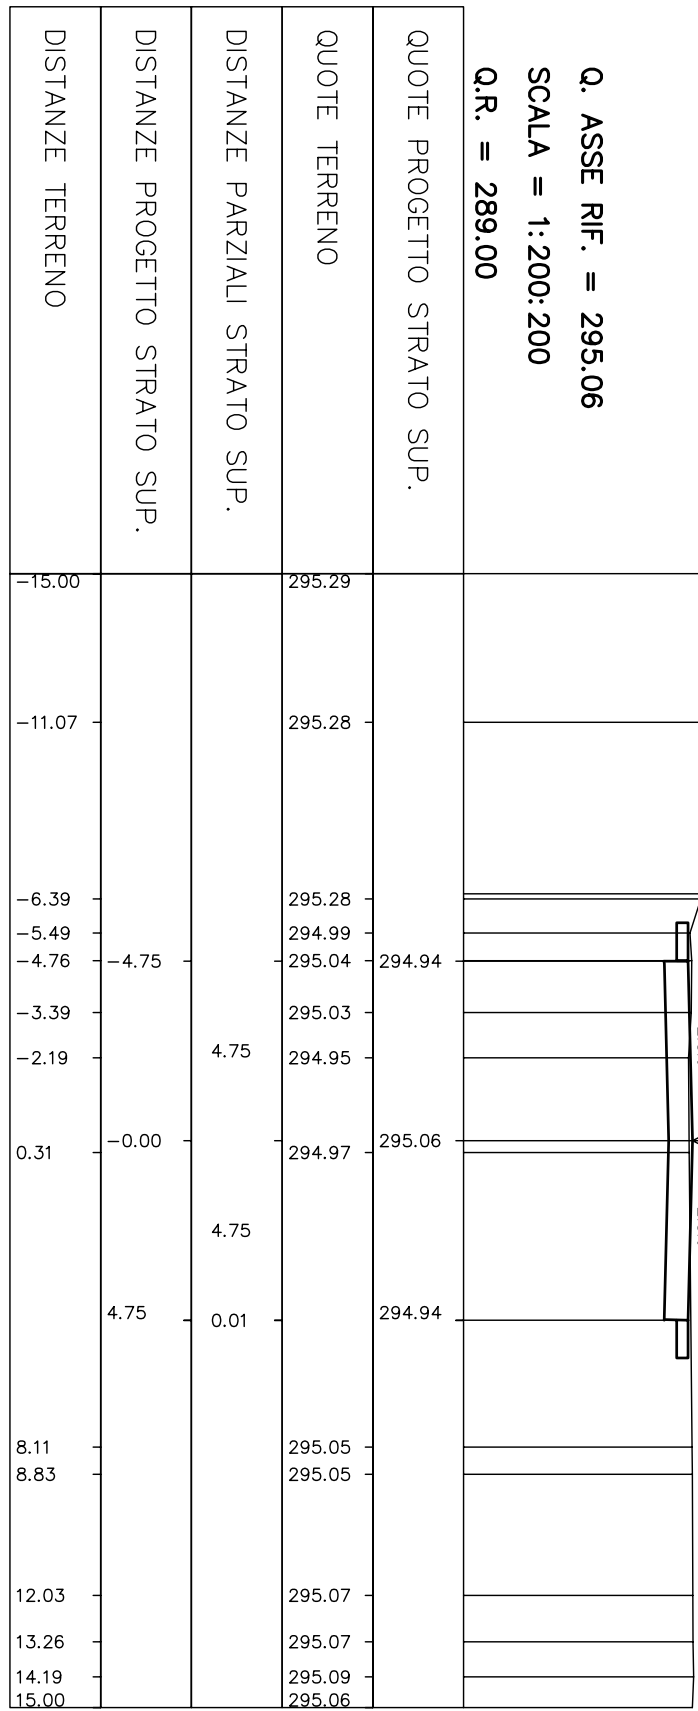


SEZIONE N° 49
PROGRESSIVA 2+400.00

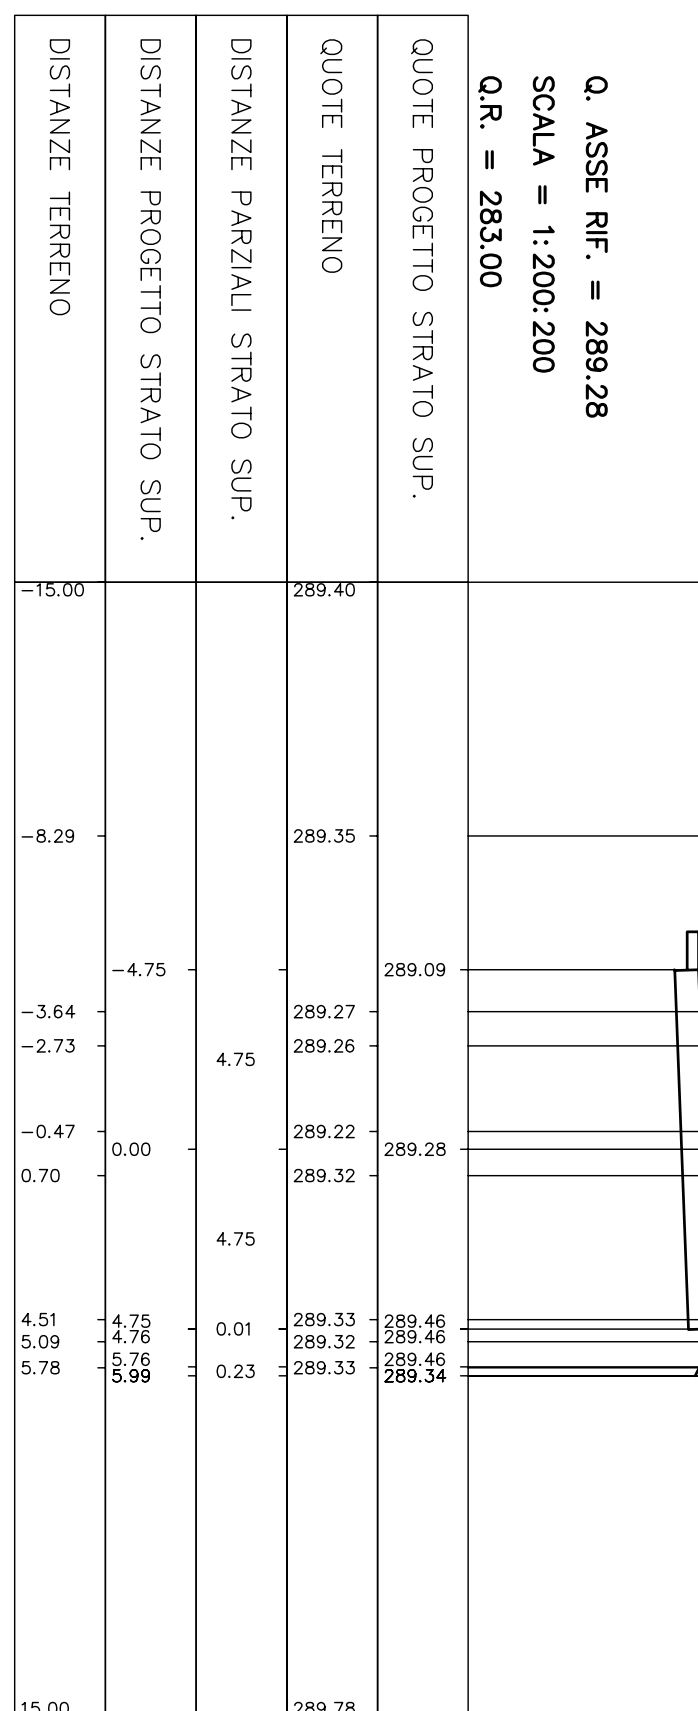


SEZIONE N° 54
PROGRESSIVA 2+650.00

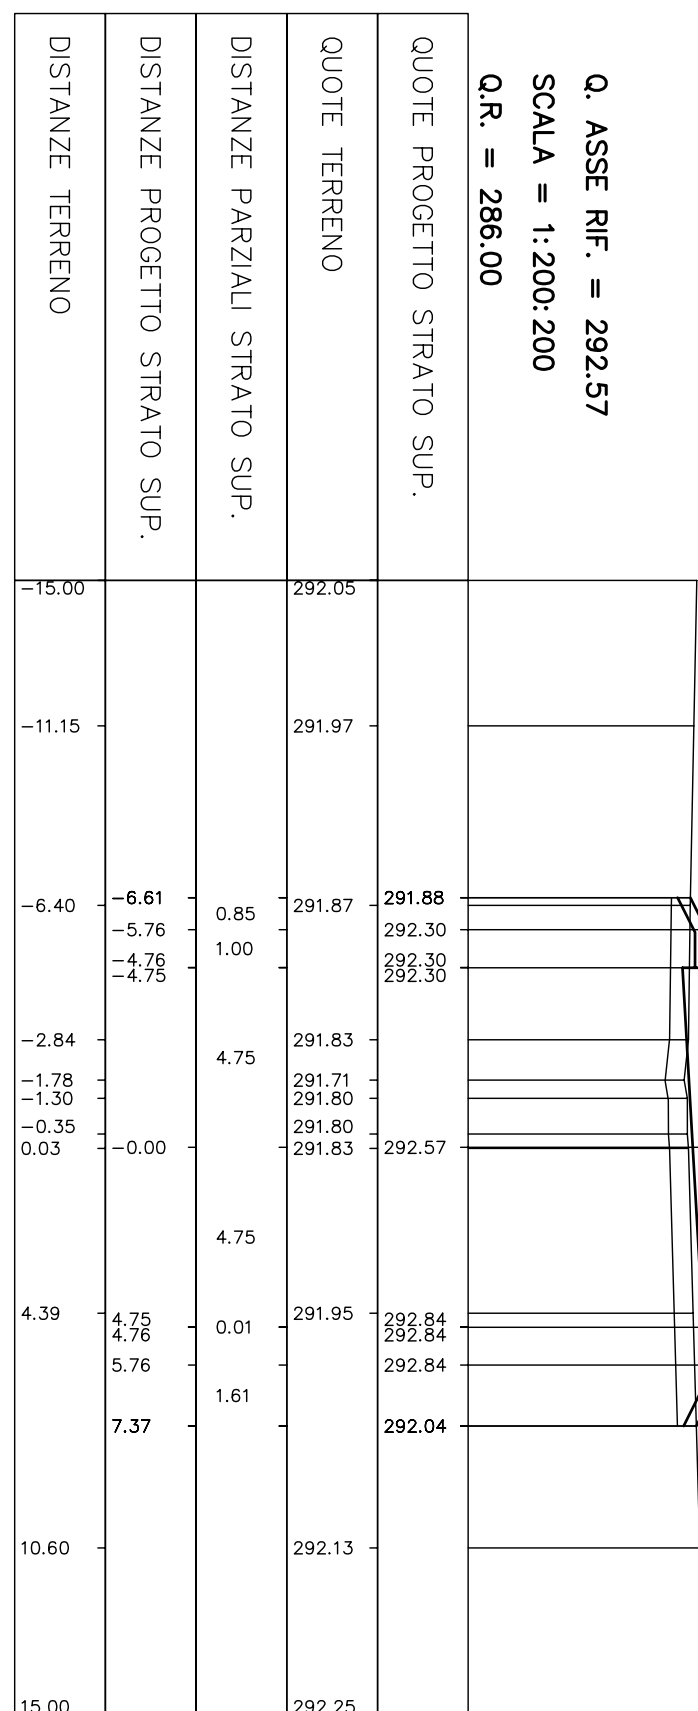


SEZIONE N° 59
PROGRESSIVA 2+900.00

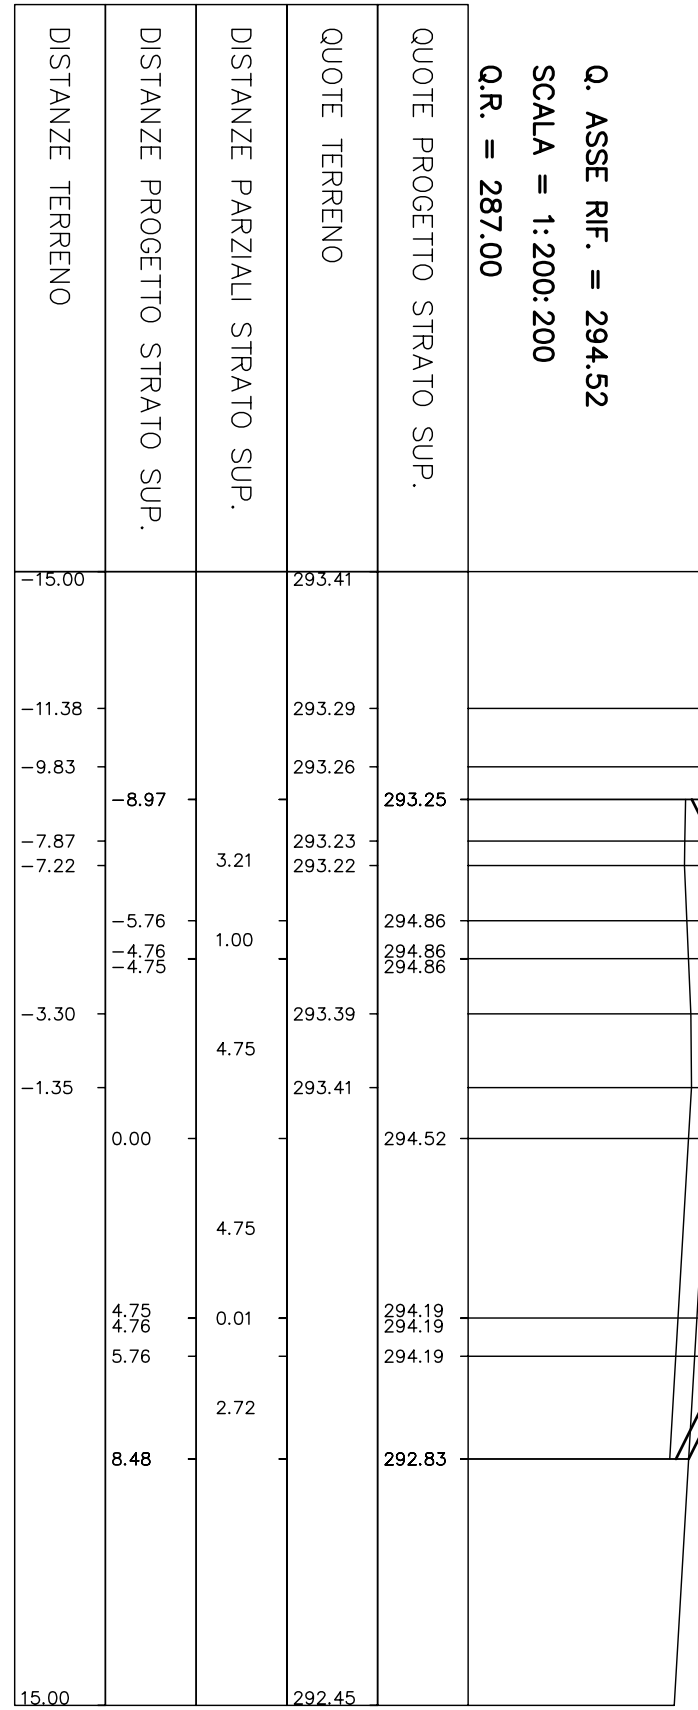


SEZIONE N° 50
PROGRESSIVA 2+450.00

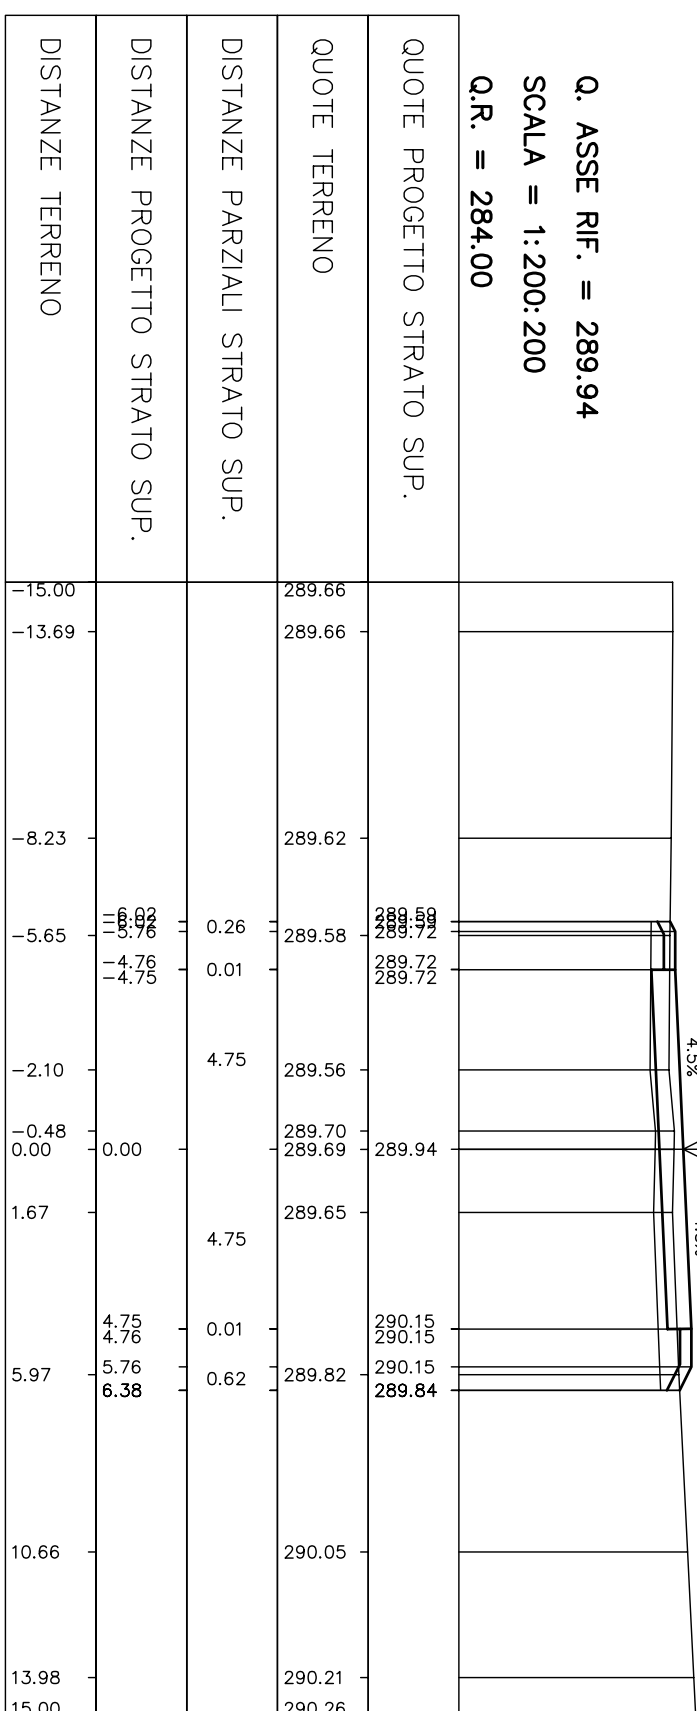

SEZIONE N° 55
PROGRESSIVA 2+700.00

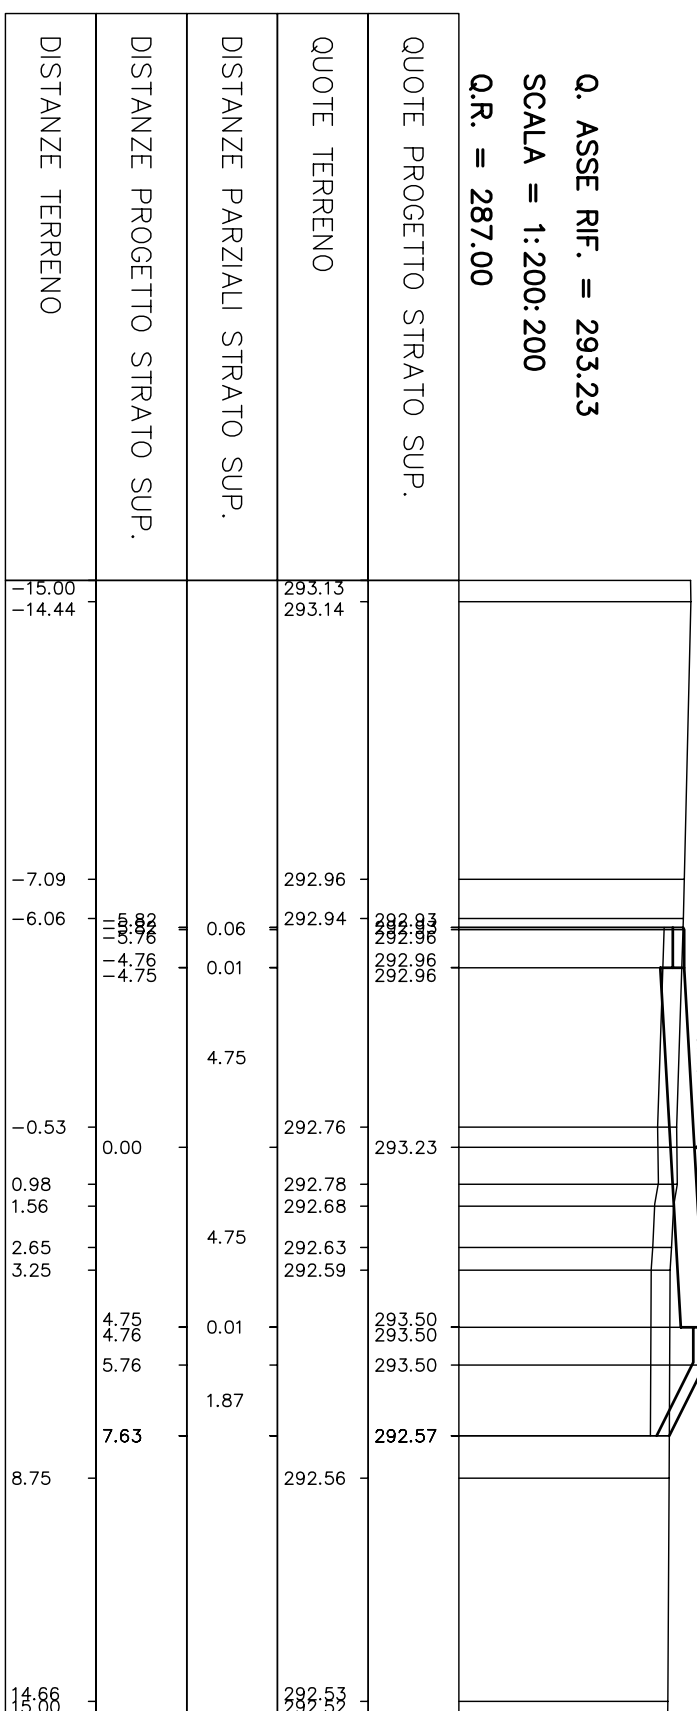

SEZIONE N° 60
PROGRESSIVA 2+950.00

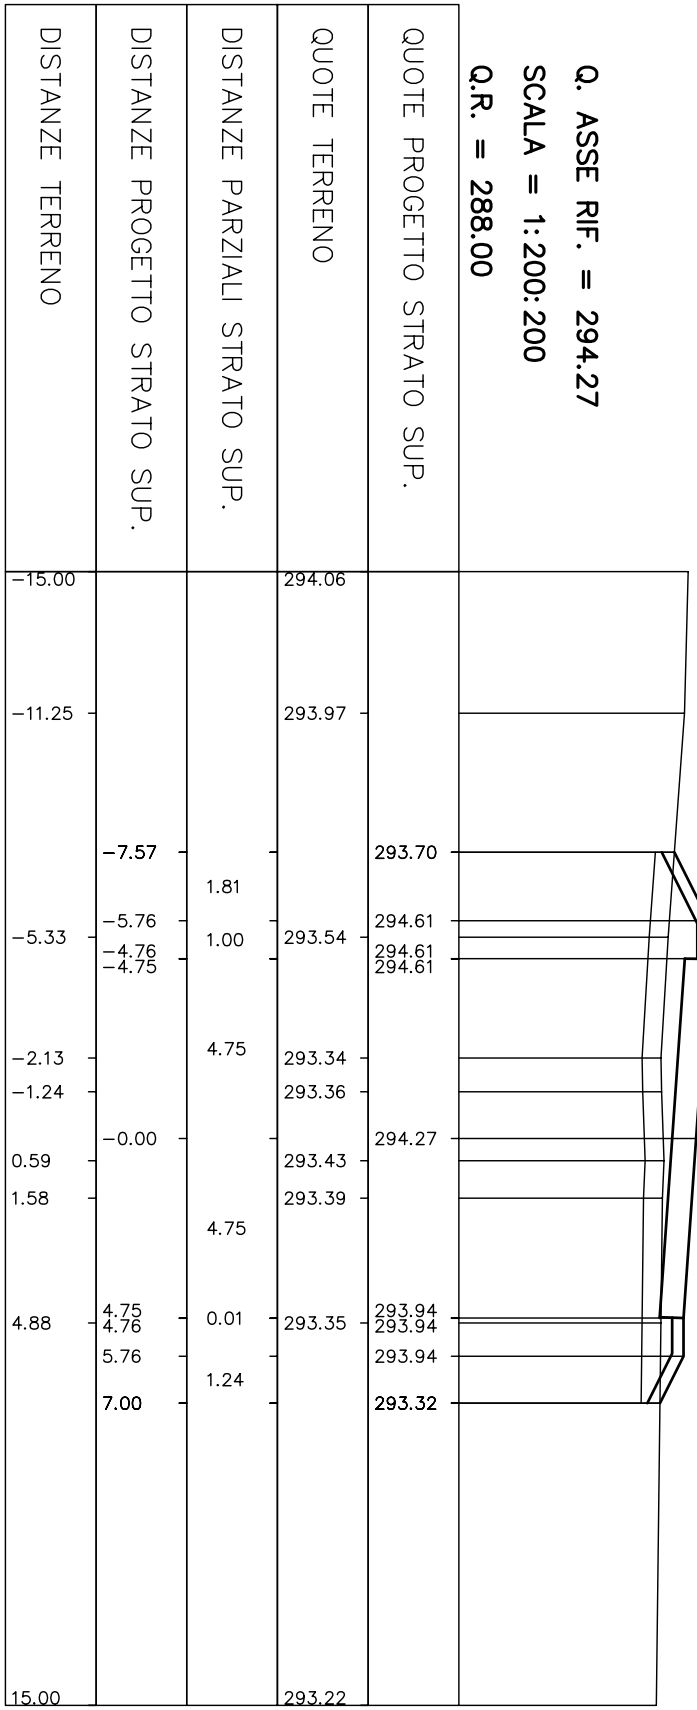

" LAVORI DI COLLEGAMENTO CANEPINA - VALLEFRANCO -
VIGNANELLO CON LA ORTE - CIVITAVECCHIA -"
- PROGETTO DEFINITIVO -



Responsabile unico del procedimento (art. 7, L.108/84 e succ. mod. del r.d.l. 40/10, D.M. 10/11/2010, art. 10, D.M. 10/11/2010)

ELABORATO:
SEZIONI TRASVERSALI DALLA n° 46 ALLA n° 63

SCALA: 1:200

DATA:
MAGGIO 2004

PROGETTISTA:
Ing. Guido VESTRONI
Via Salaria 1084, 1° - Capannelle (RM)
Tel. 06/49000000

ACQUINAMENTI:

NOTE DI APPROVAZIONE