




SEZIONE N° 64
PROGRESSIVA 3+150,00

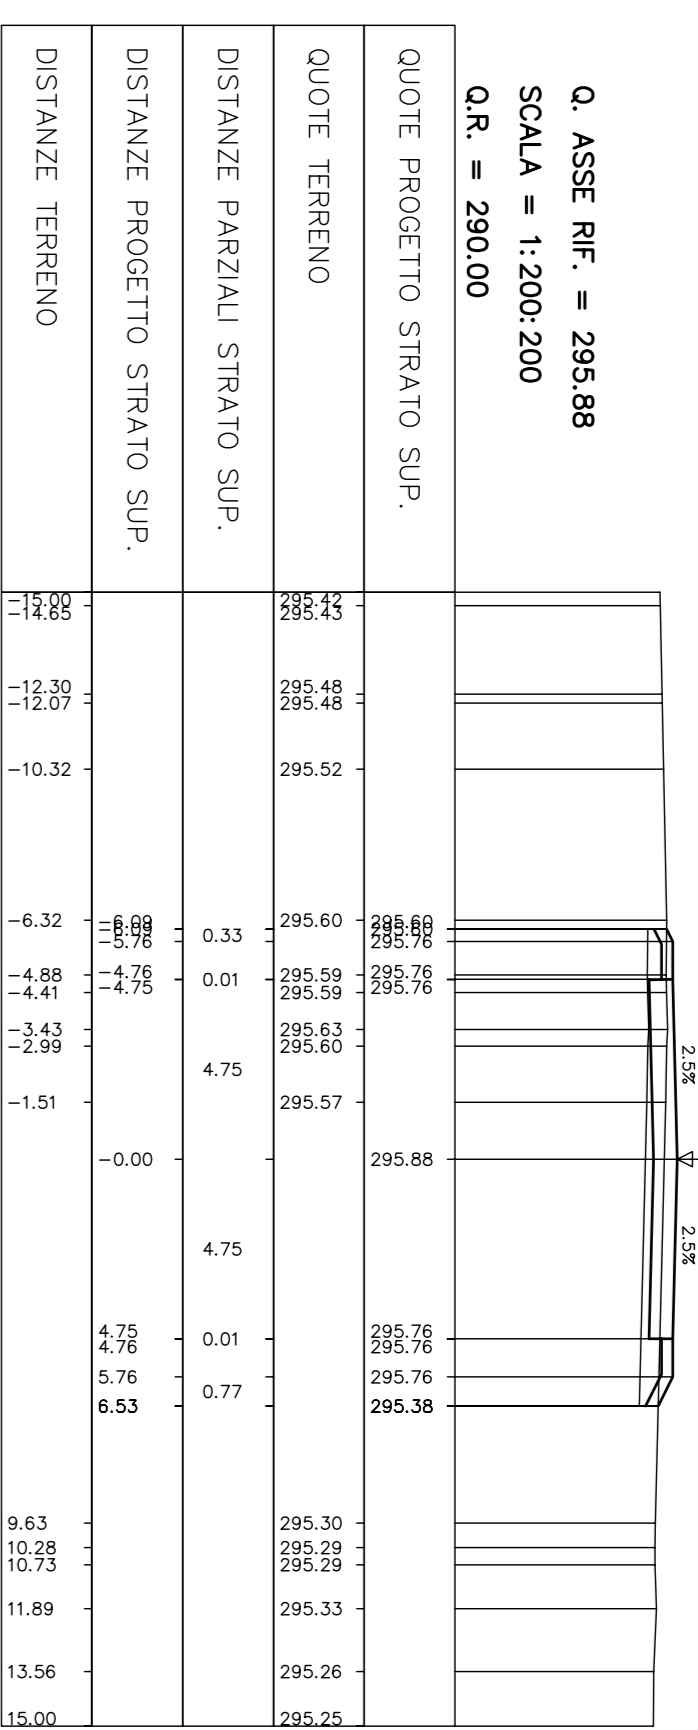


SEZIONE N° 69
PROGRESSIVA 3+400,00

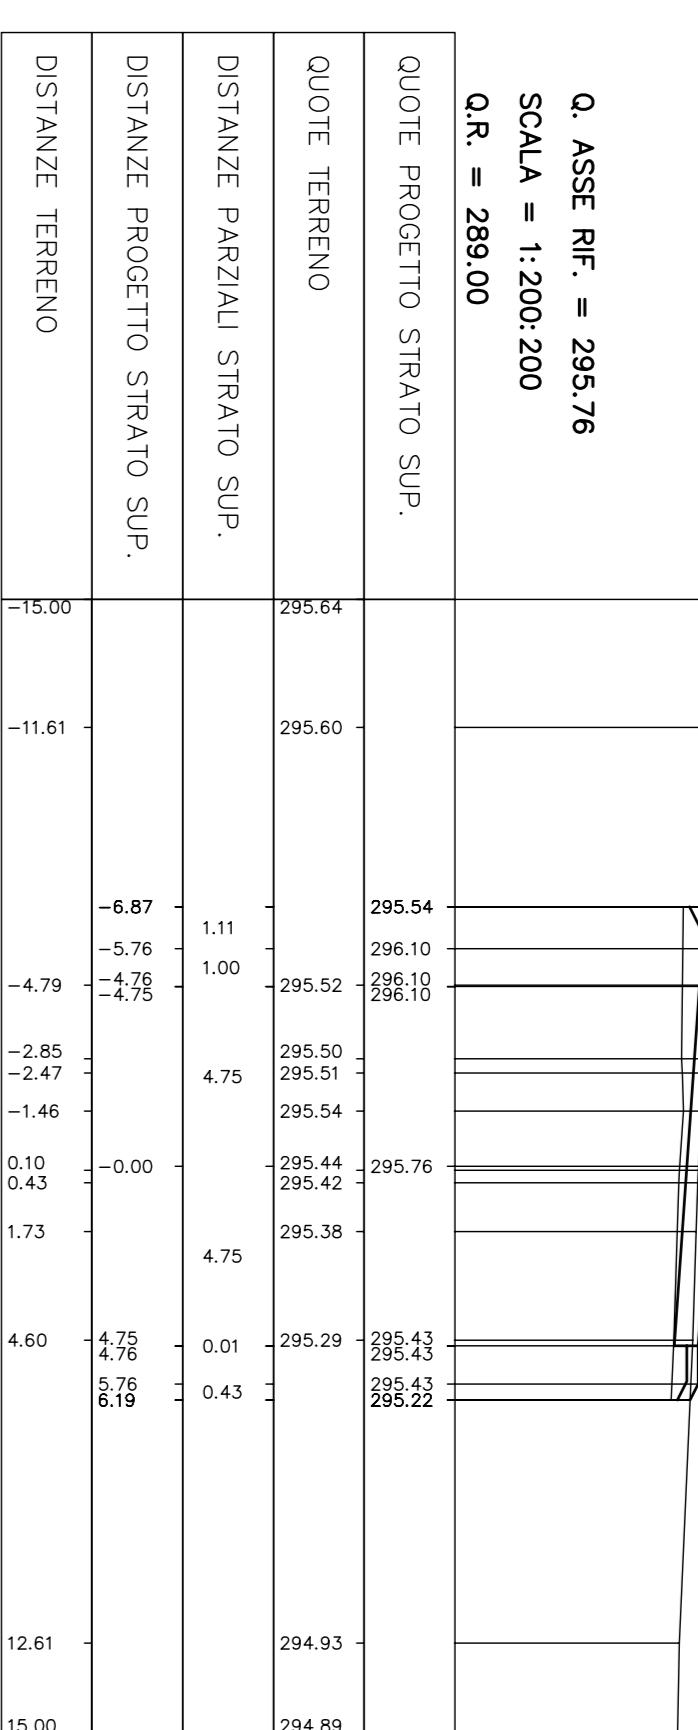


SEZIONE N° 74
PROGRESSIVA 3+650,00

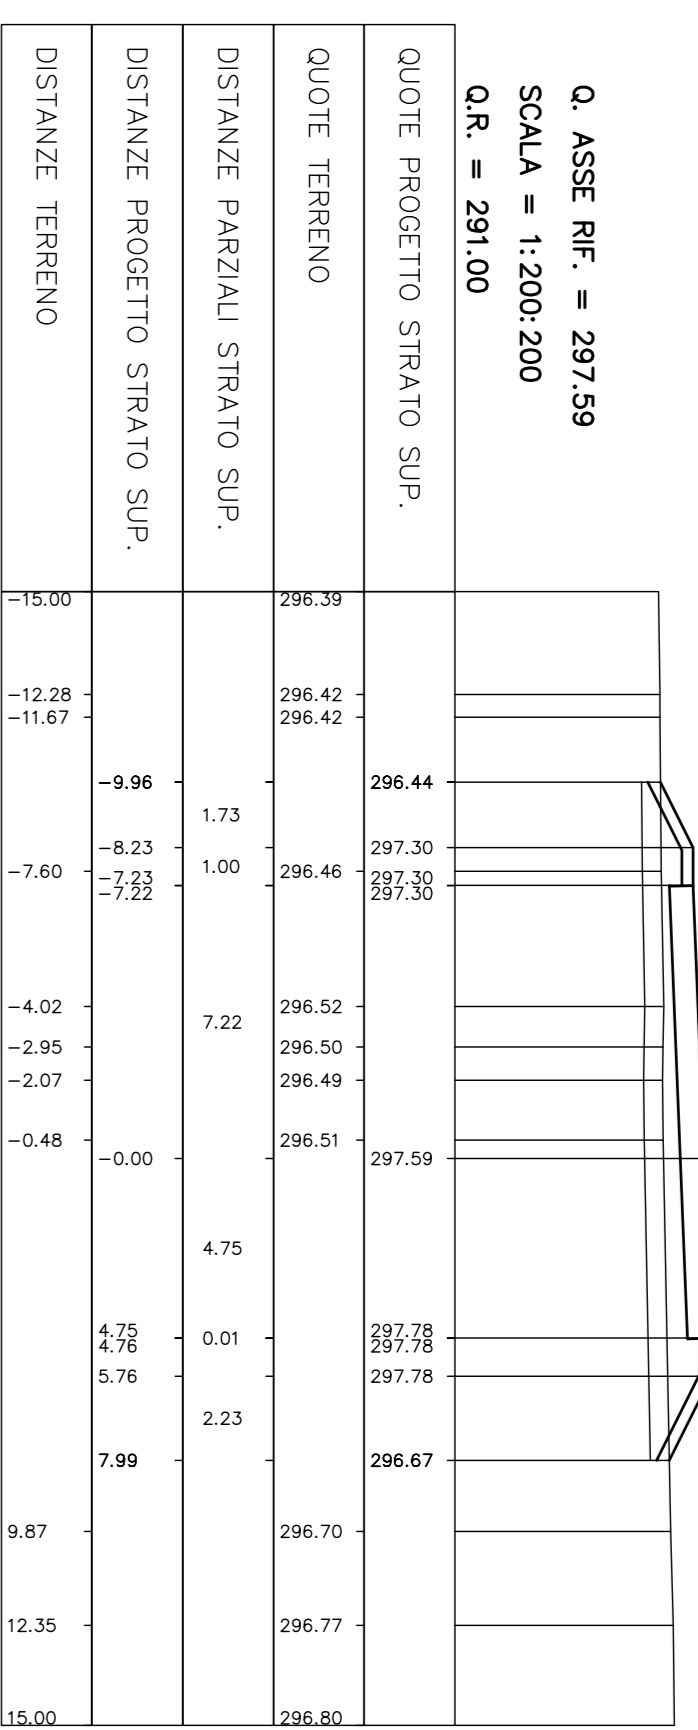


SEZIONE N° 65
PROGRESSIVA 3+200,00

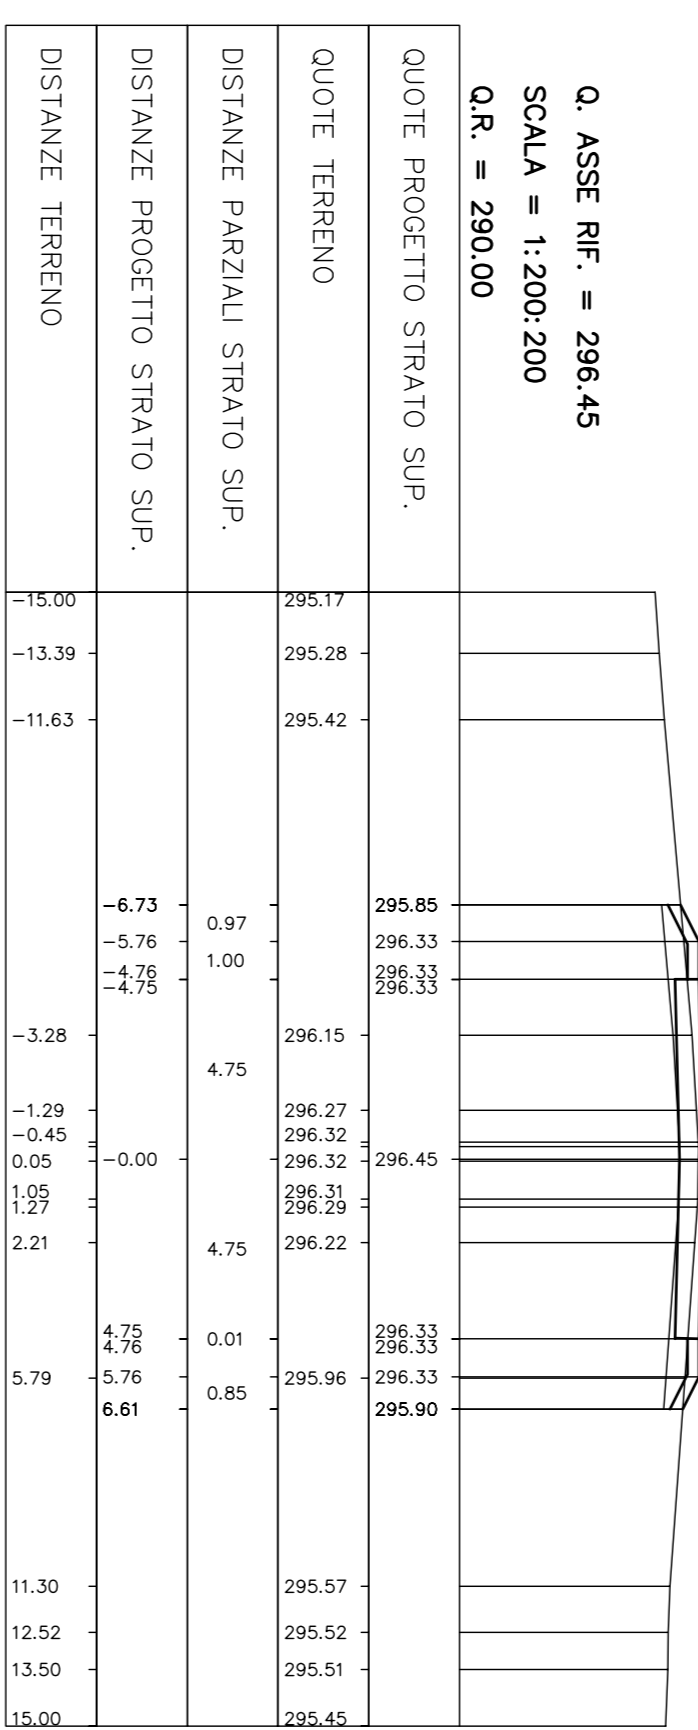


SEZIONE N° 70
PROGRESSIVA 3+450,00

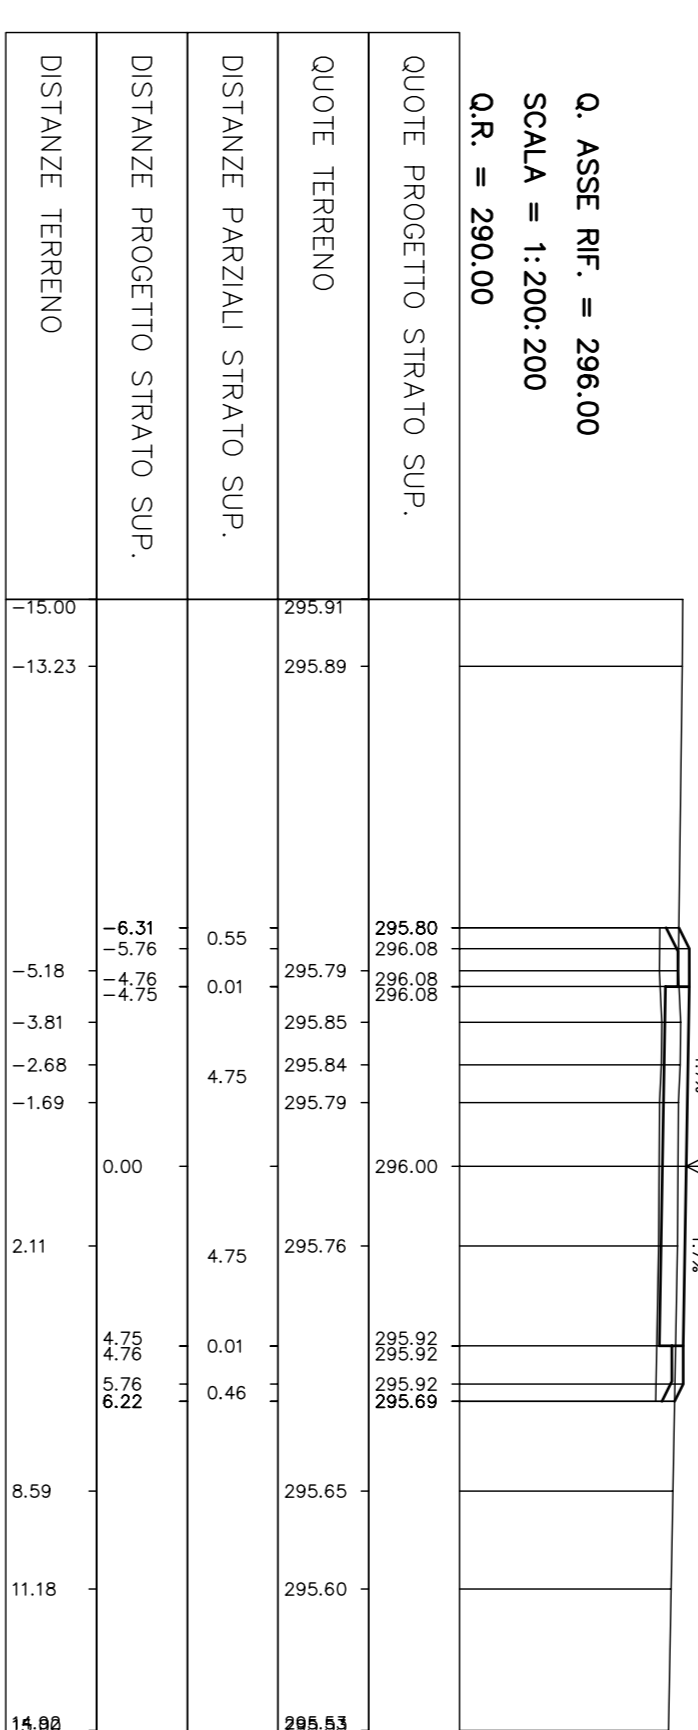


SEZIONE N° 75
PROGRESSIVA 3+700,00

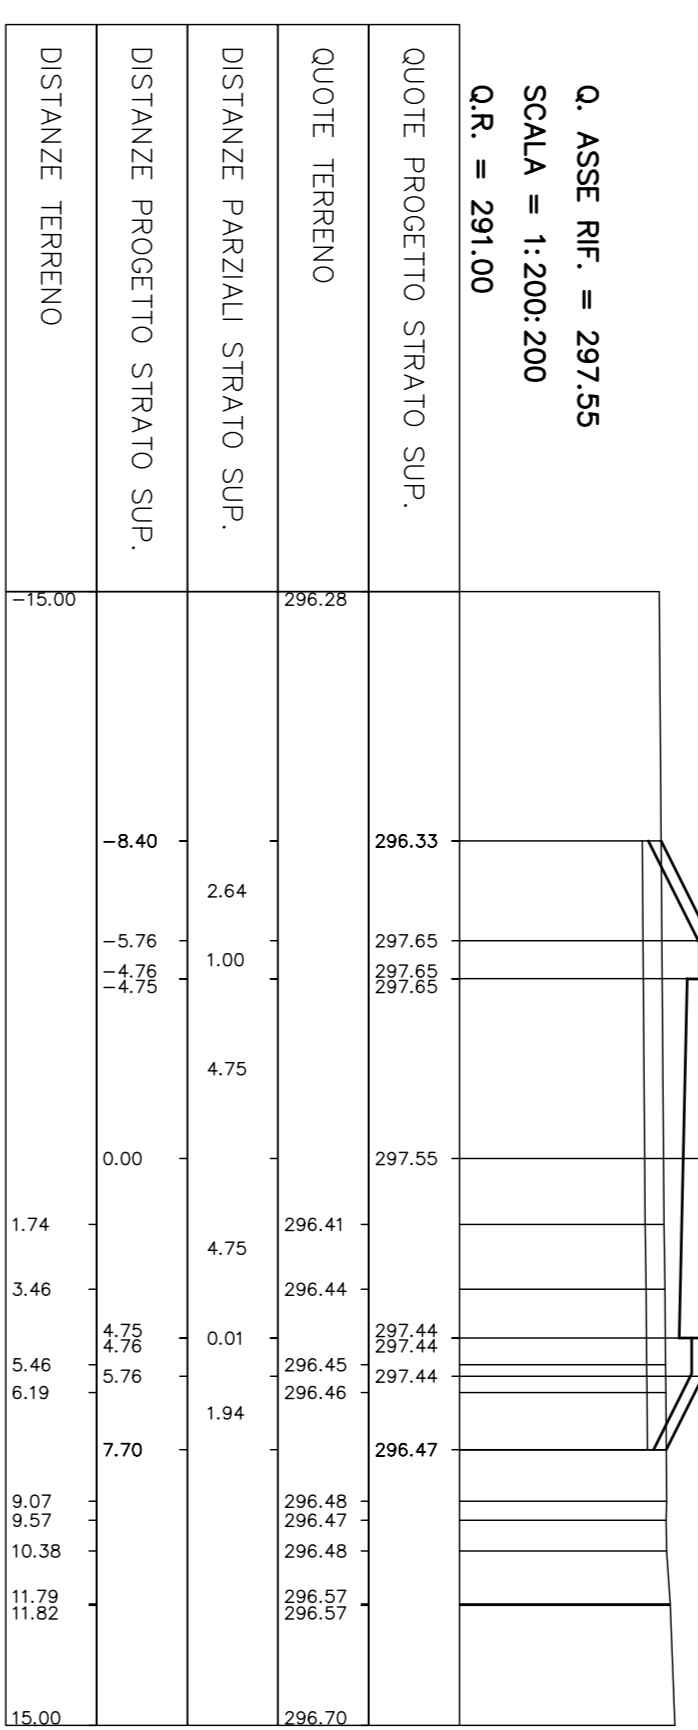


SEZIONE N° 66
PROGRESSIVA 3+250,00

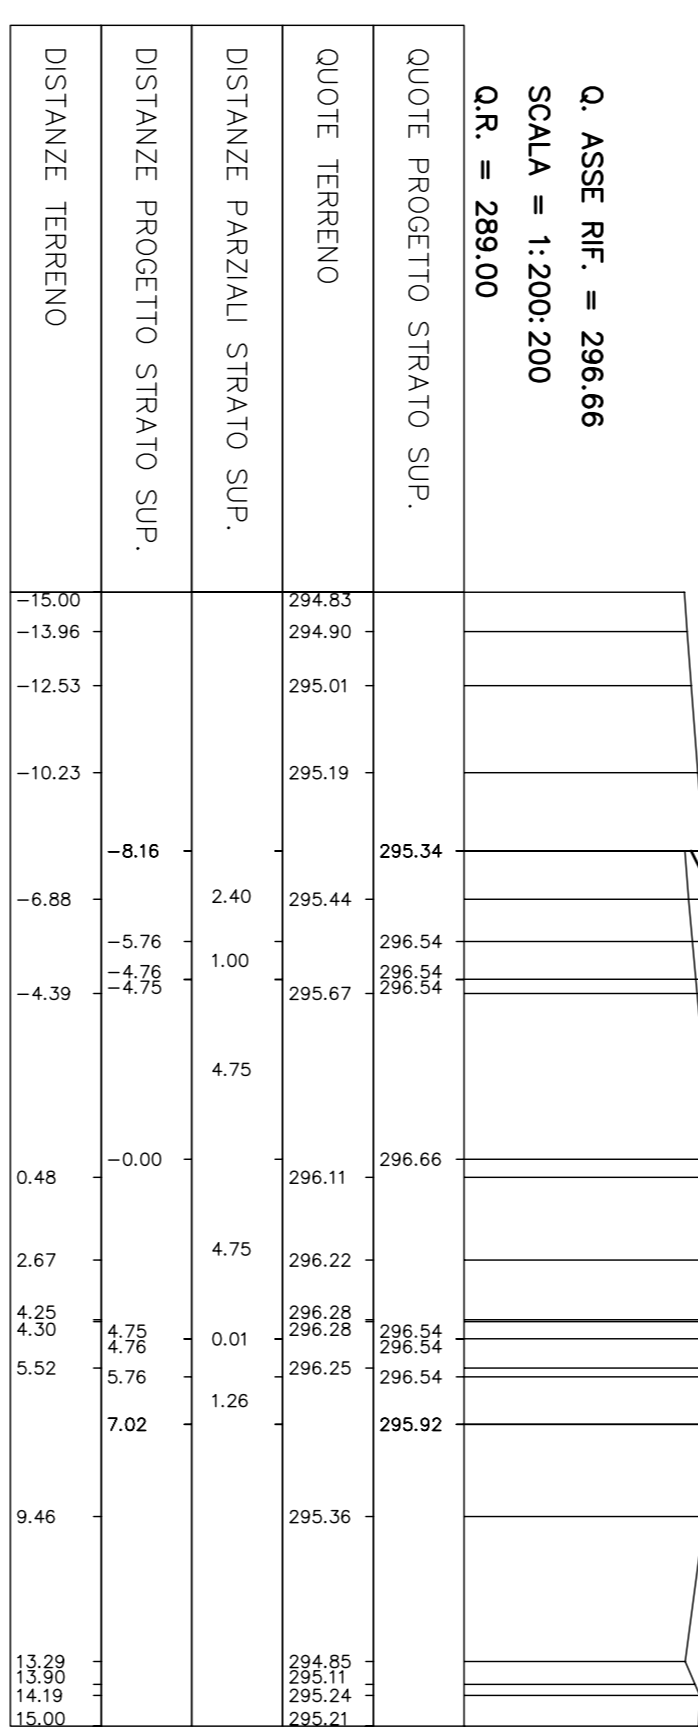


SEZIONE N° 71
PROGRESSIVA 3+500,00

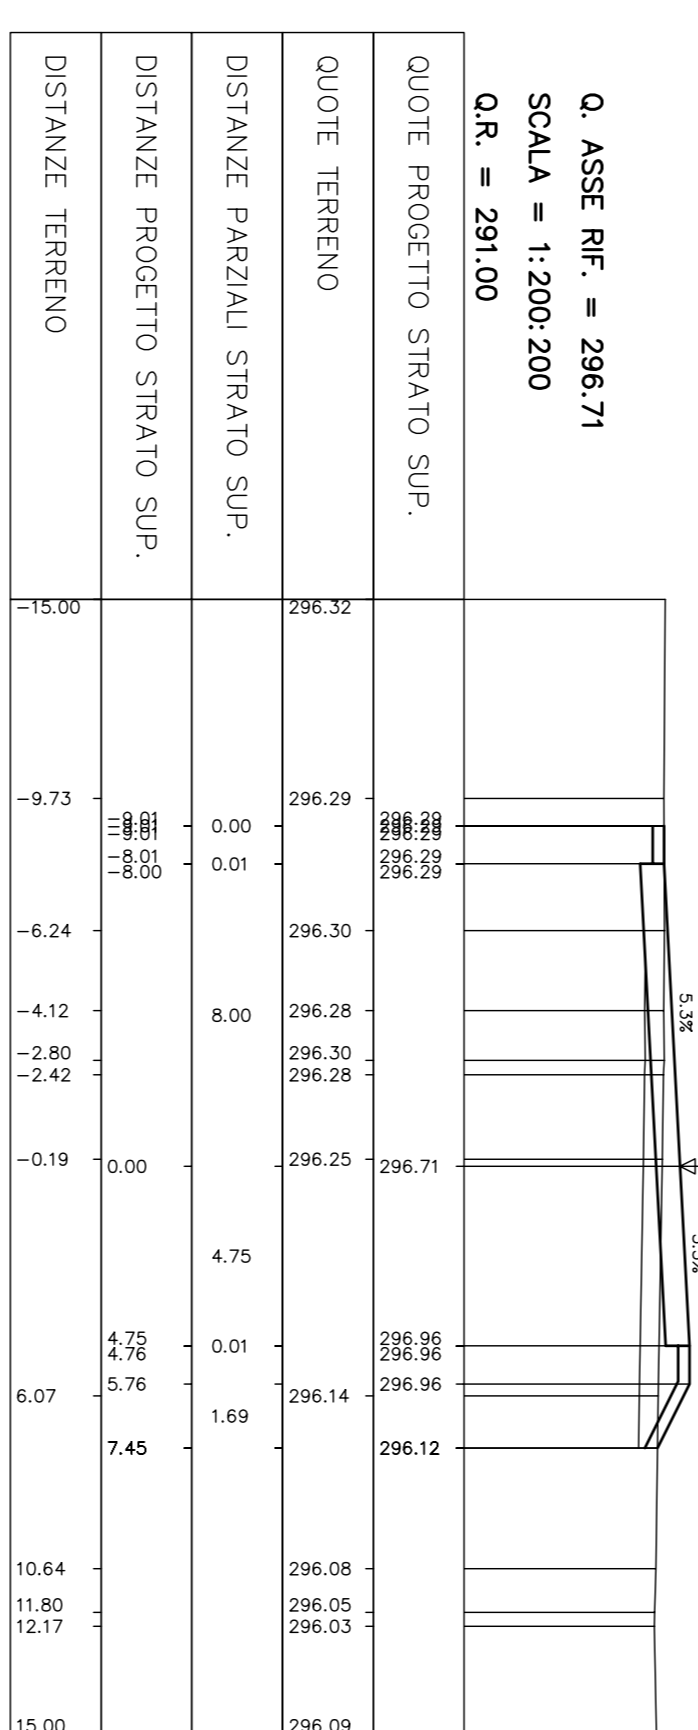


SEZIONE N° 76
PROGRESSIVA 3+750,00

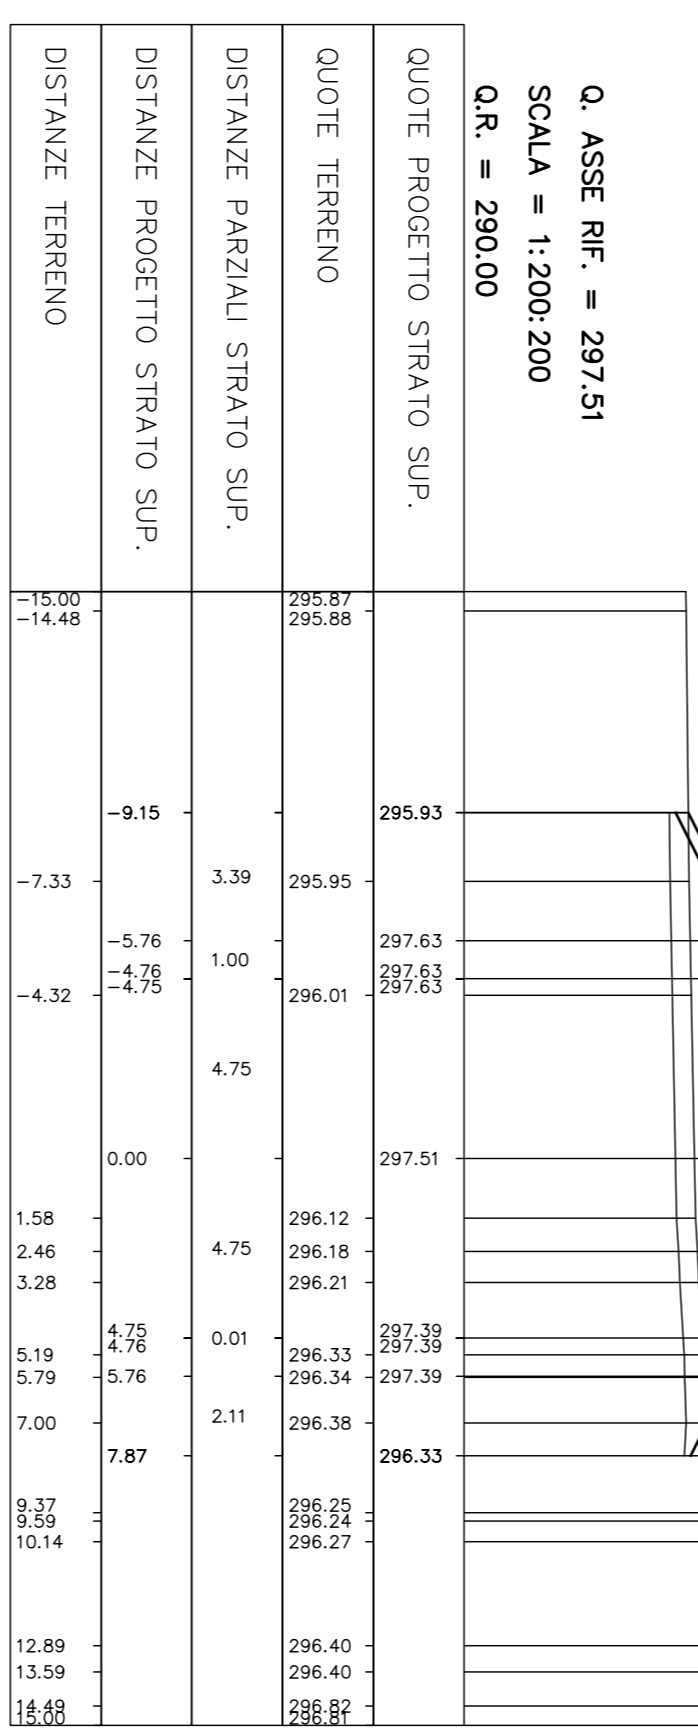


SEZIONE N° 67
PROGRESSIVA 3+300,00

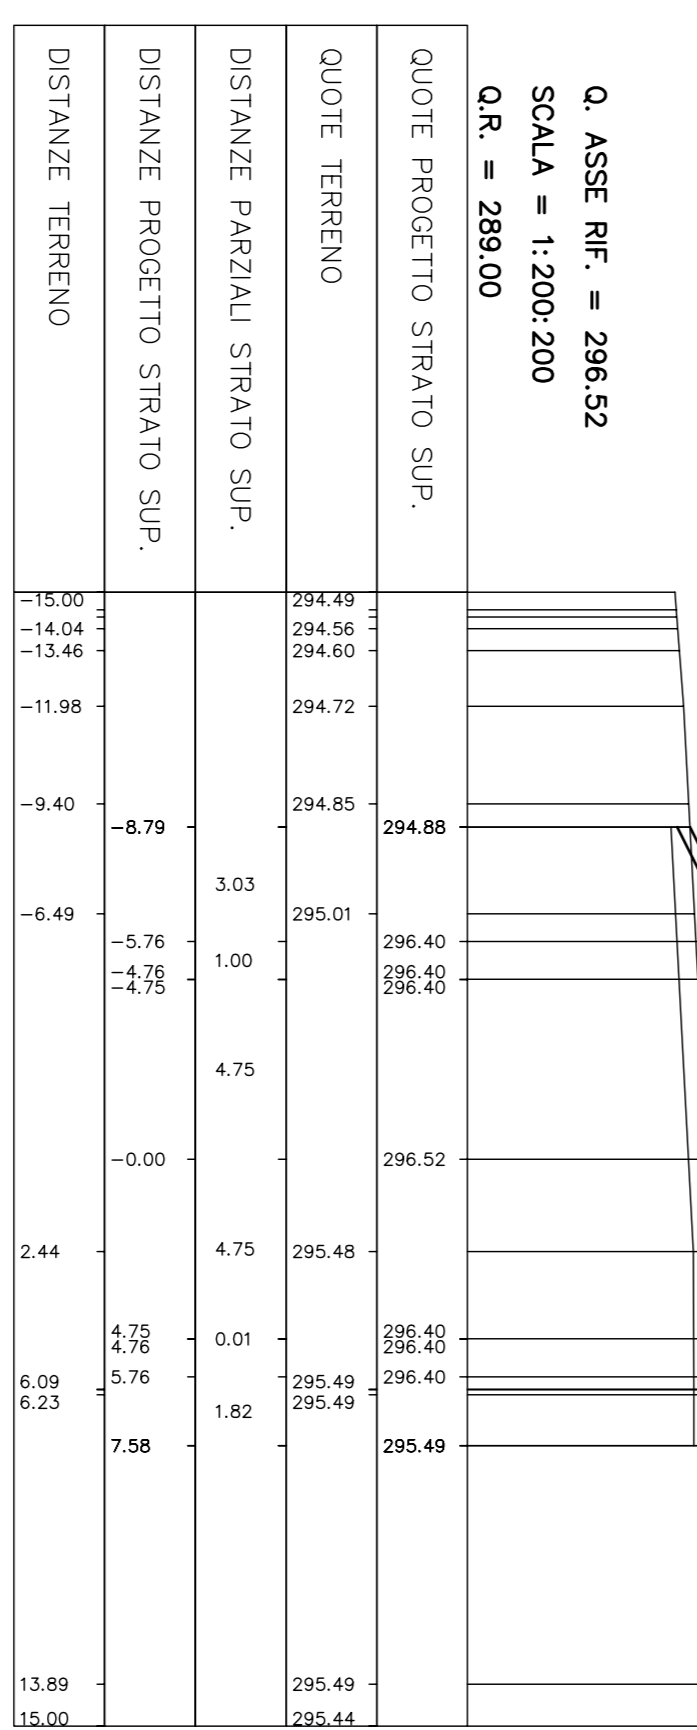



SEZIONE N° 72
PROGRESSIVA 3+550,00

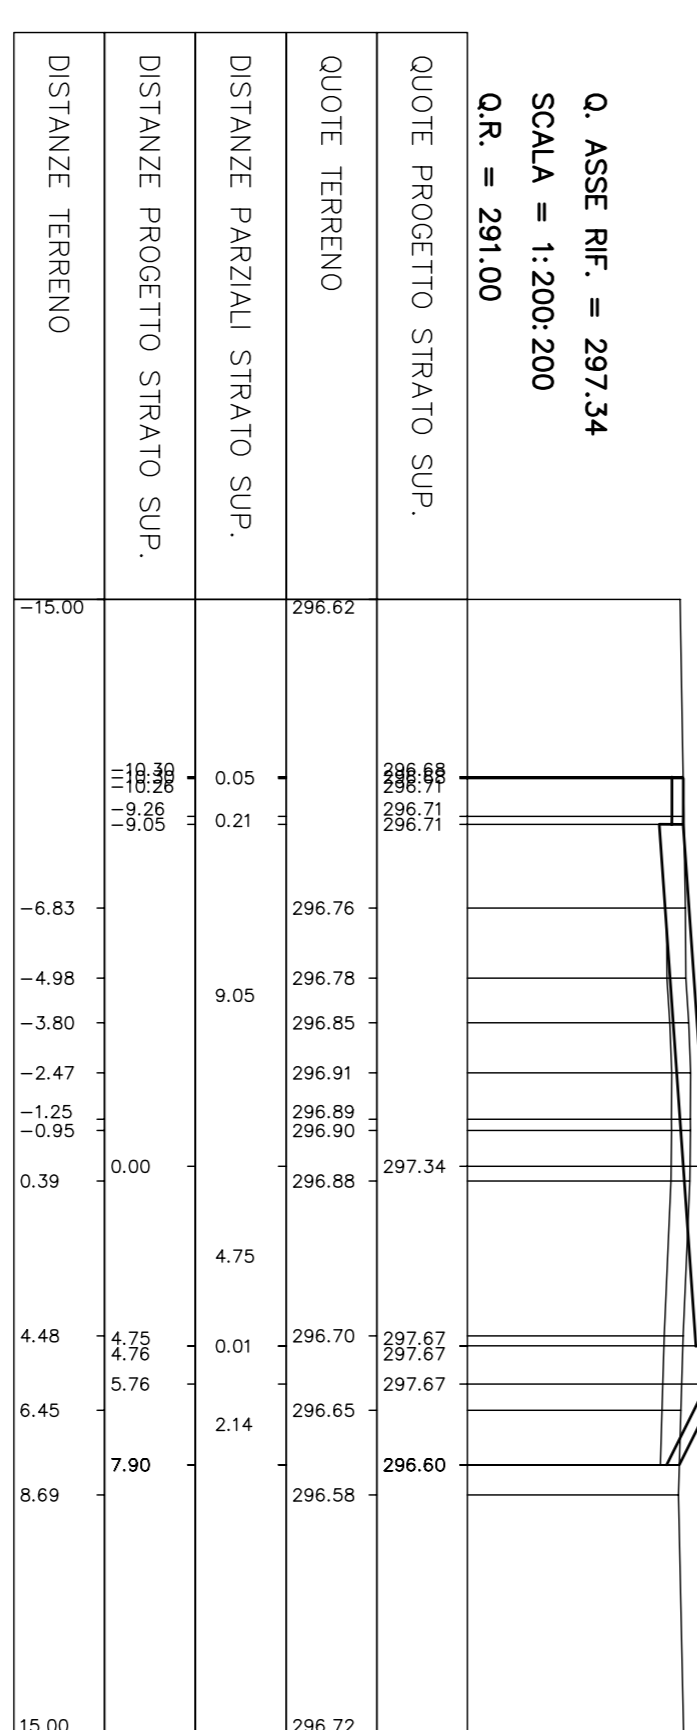

SEZIONE N° 68
PROGRESSIVA 3+350,00

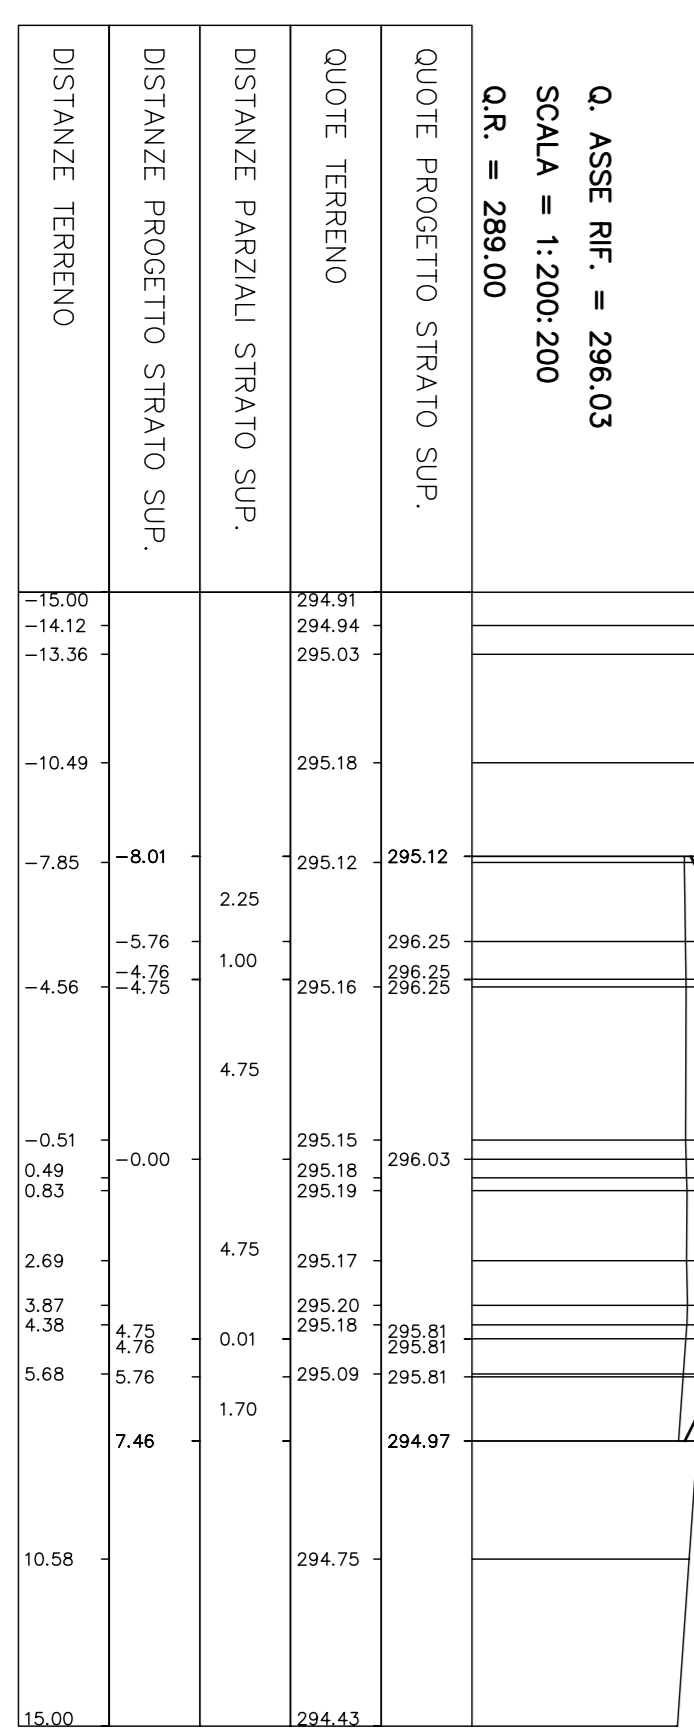

SEZIONE N° 73
PROGRESSIVA 3+600,00

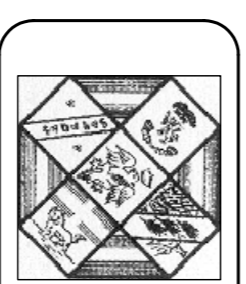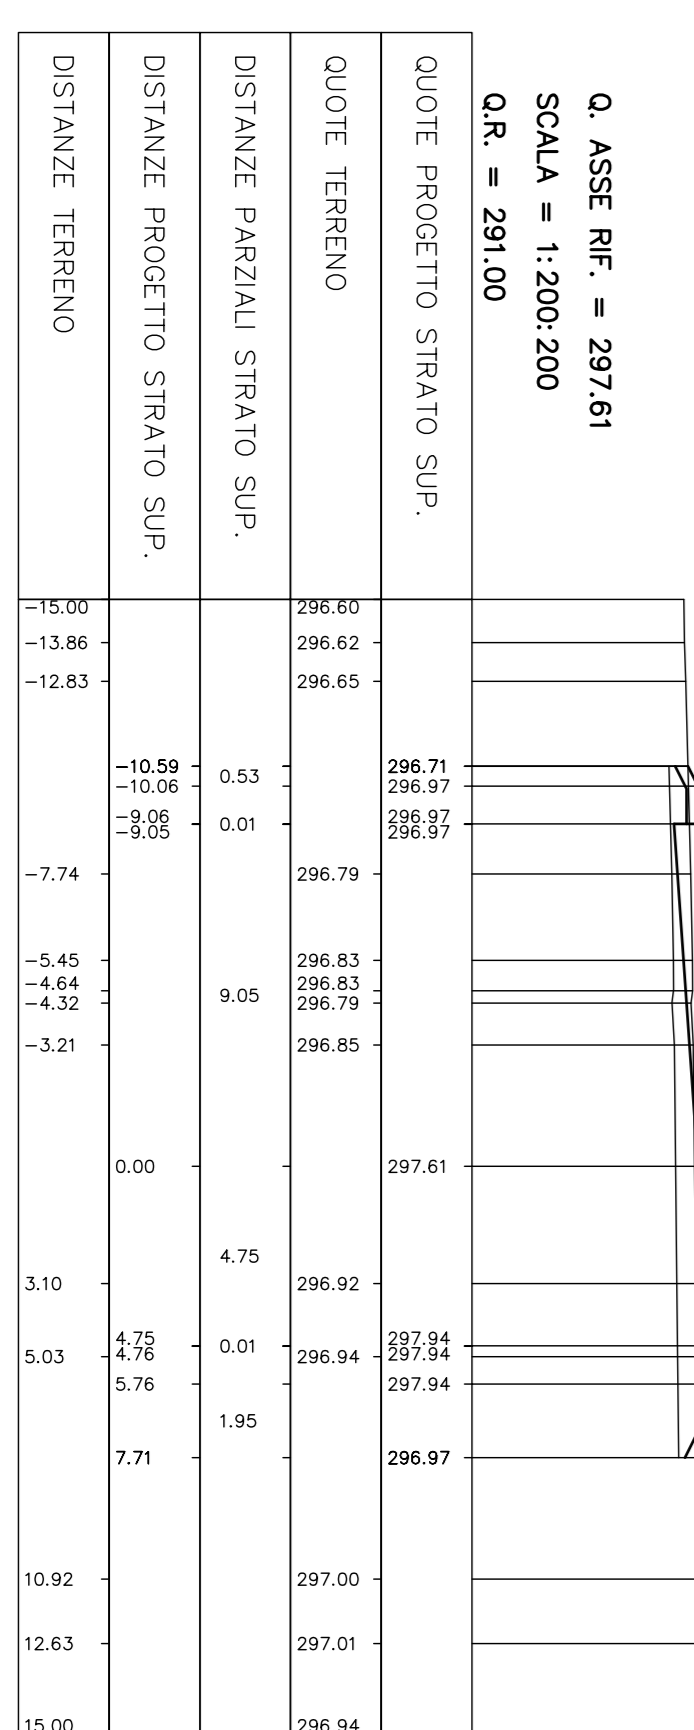

REGIONE LAZIO
ASSISTENTE REGIONALE AI LAVORI PUBBLICI
UFFICIO TERRITORIO - DDP, REGIONALE INFRASTRUTTURE
VIA S. GIOVANNI BATTISTA, 100/111
00154 ROMA

" LAVORI DI COLLEGAMENTO CANEPINA - VALLEFRANCO -
VIGNANELLO CON LA ORTE - CIVITAVECCHIA " -
PROGETTO DEFINITIVO -



Responsabile unico del procedimento art. 7, L.109/84 e succ. mod. del DM. Ing. S.M. Furlanico

ELABORATO:
SEZIONI TRASVERSALI DALLA n° 64 ALLA n° 76

CODICE ELABORATIVO:
SZ06-ST04-DWG

DATA:
MAGGIO 2004

SCALA: 1:200

PROGETTISTI:
Ing. Guido VESTRONI
Via Giovanni XXIII, 11 - Capranica (VT)
Tel. 0577/400000
Fax 0577/400001

ACQUINTEMENTI:

VIA TO DI APPROVAZIONE