




SEZIONE N° 77
PROGRESSIVA 3+800.00

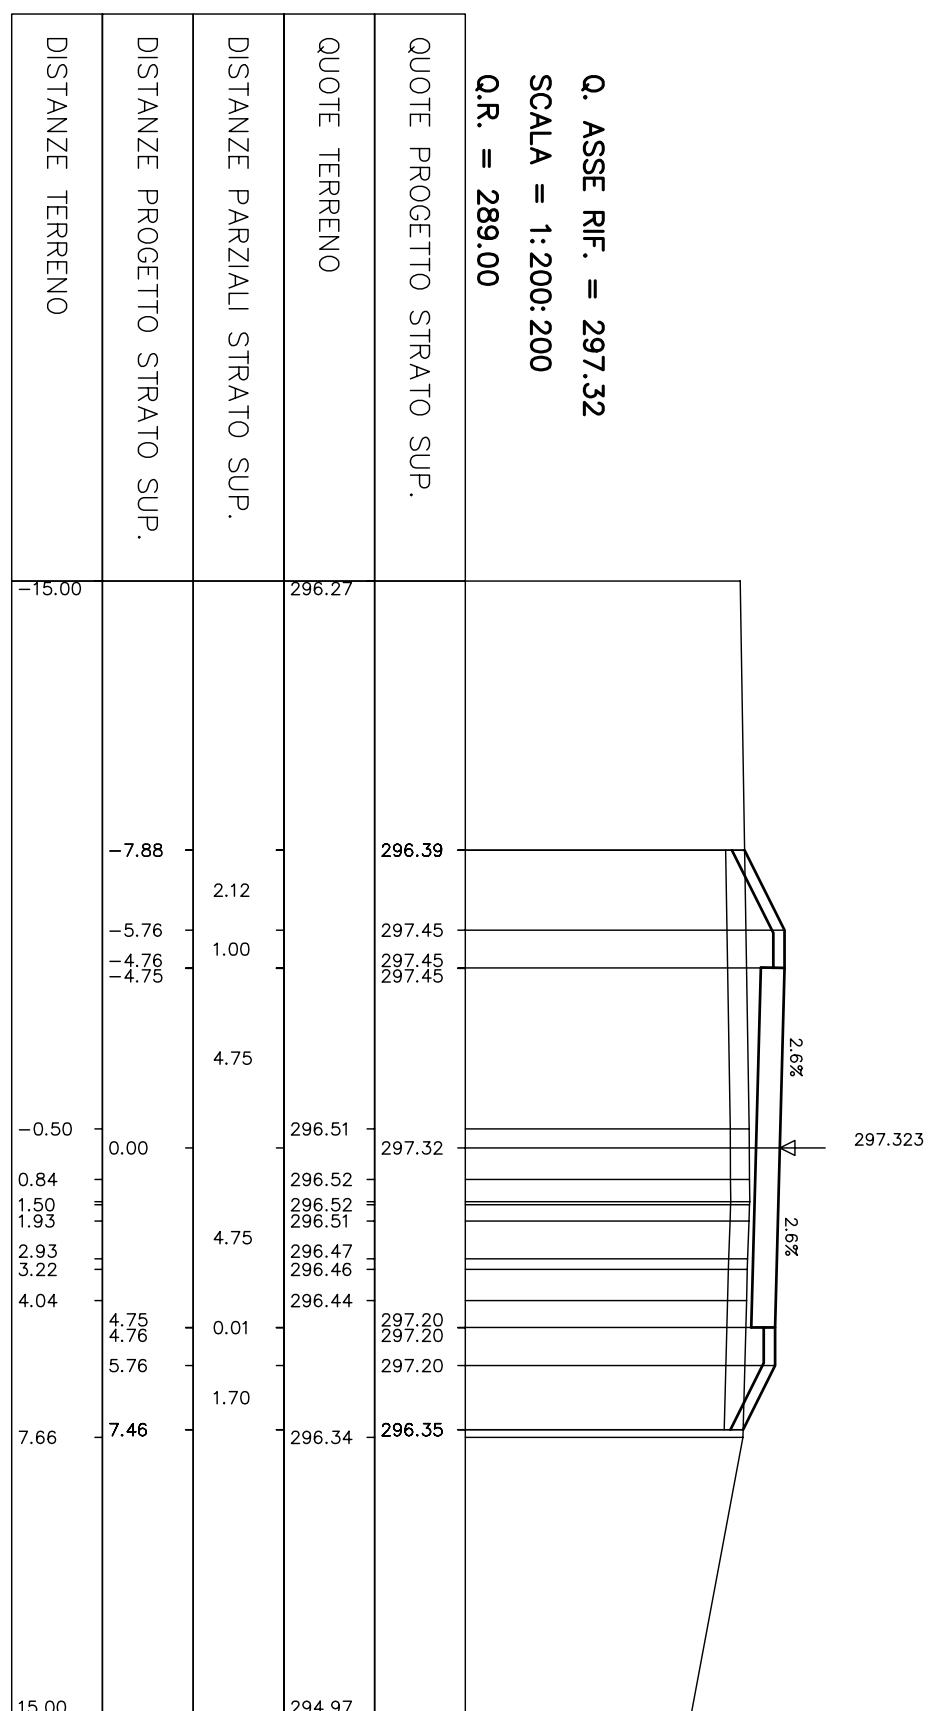


SEZIONE N° 82
PROGRESSIVA 4+050.00

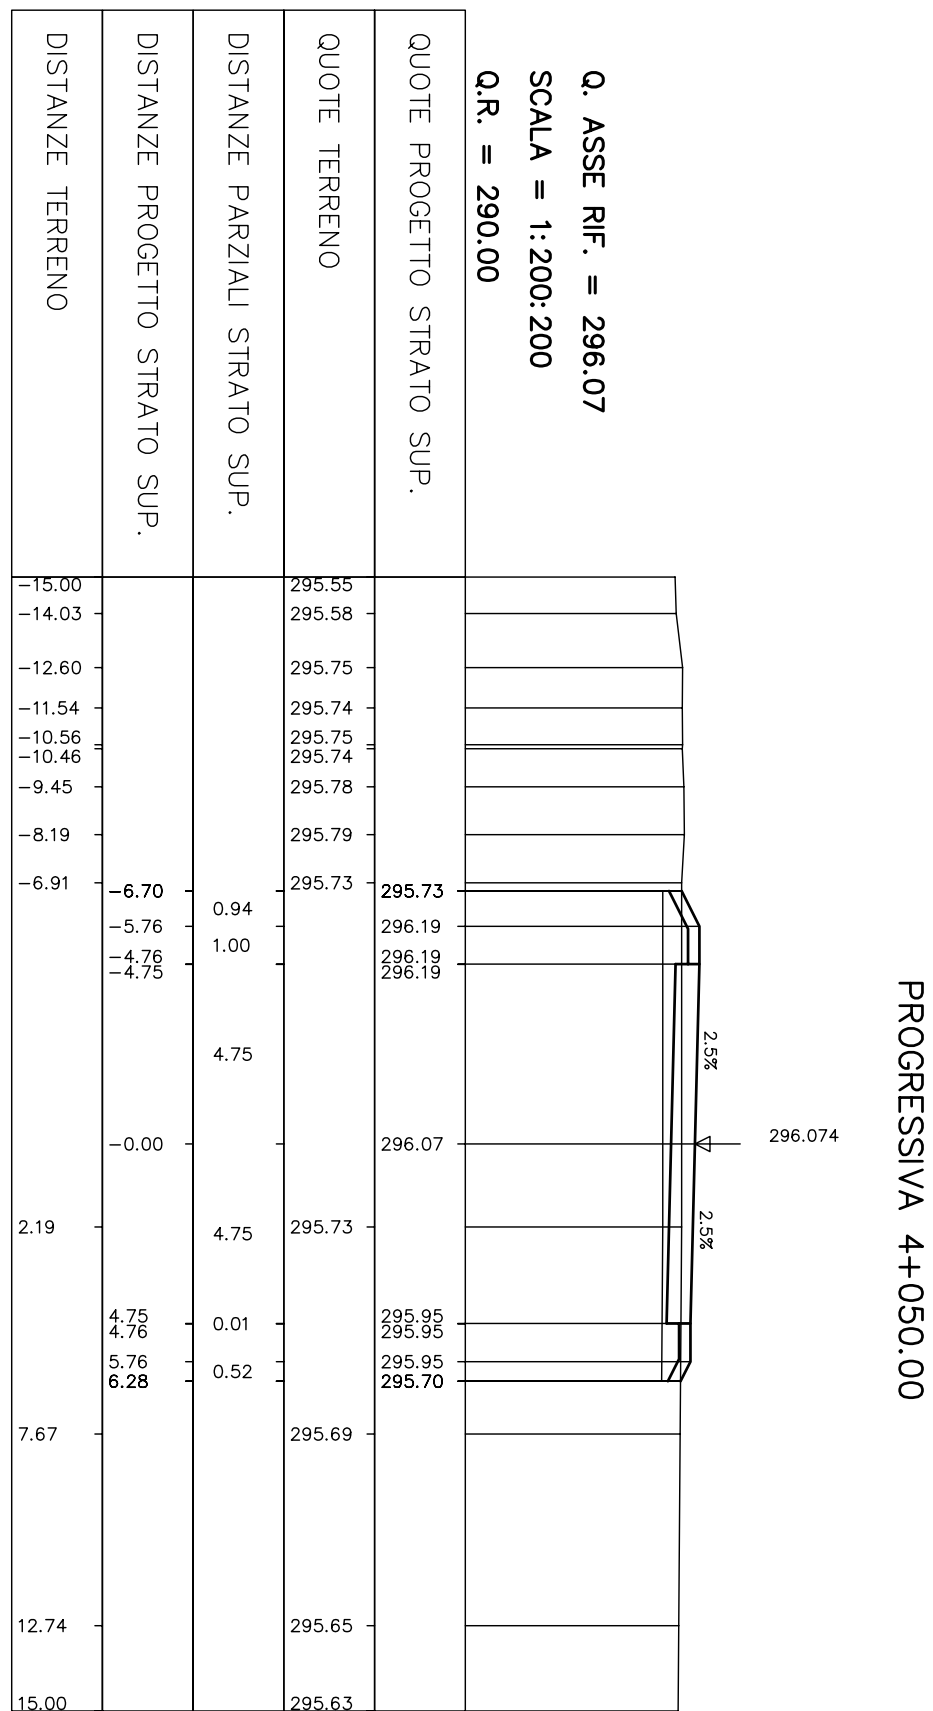


SEZIONE N° 87a
PROGRESSIVA 4+270.00

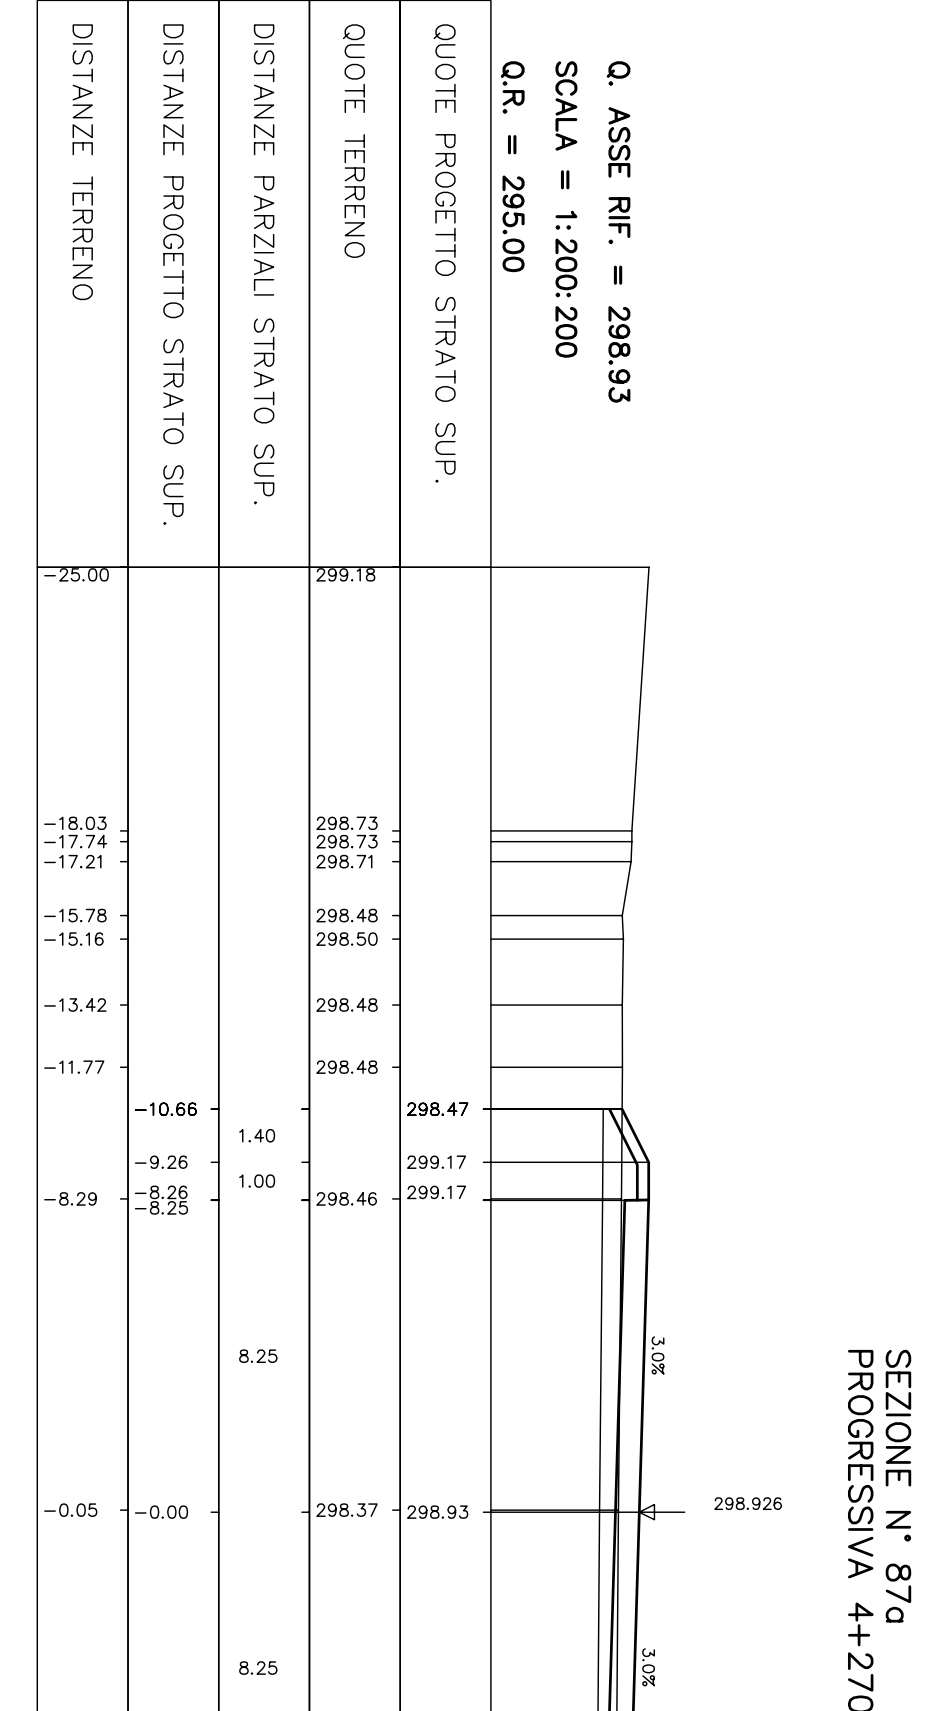


SEZIONE N° 79
PROGRESSIVA 3+950.00

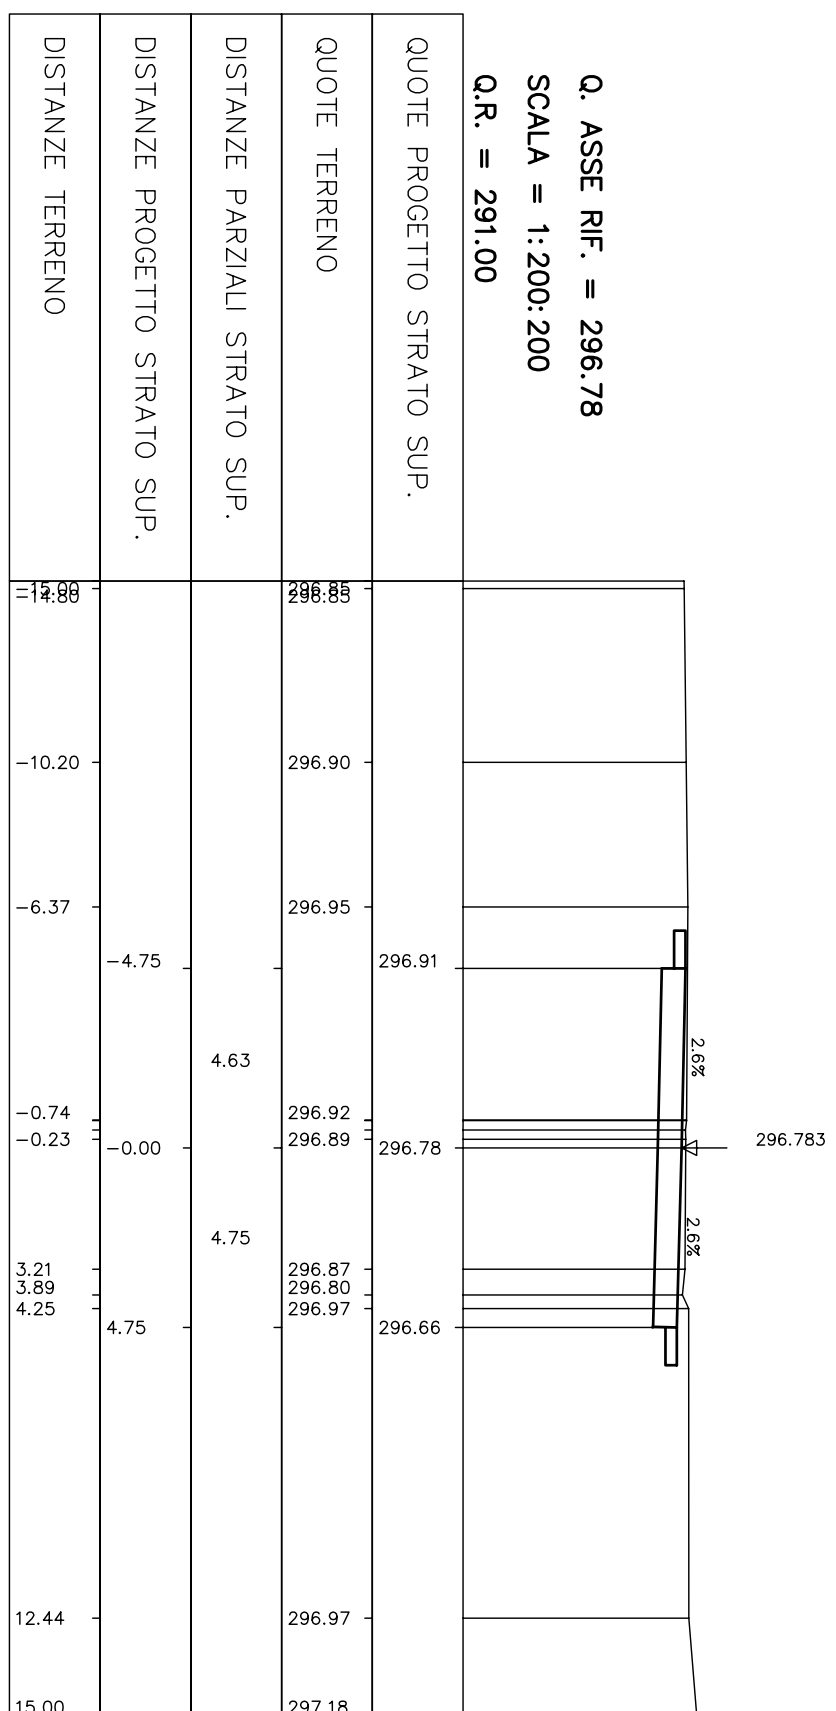


SEZIONE N° 83
PROGRESSIVA 4+100.00

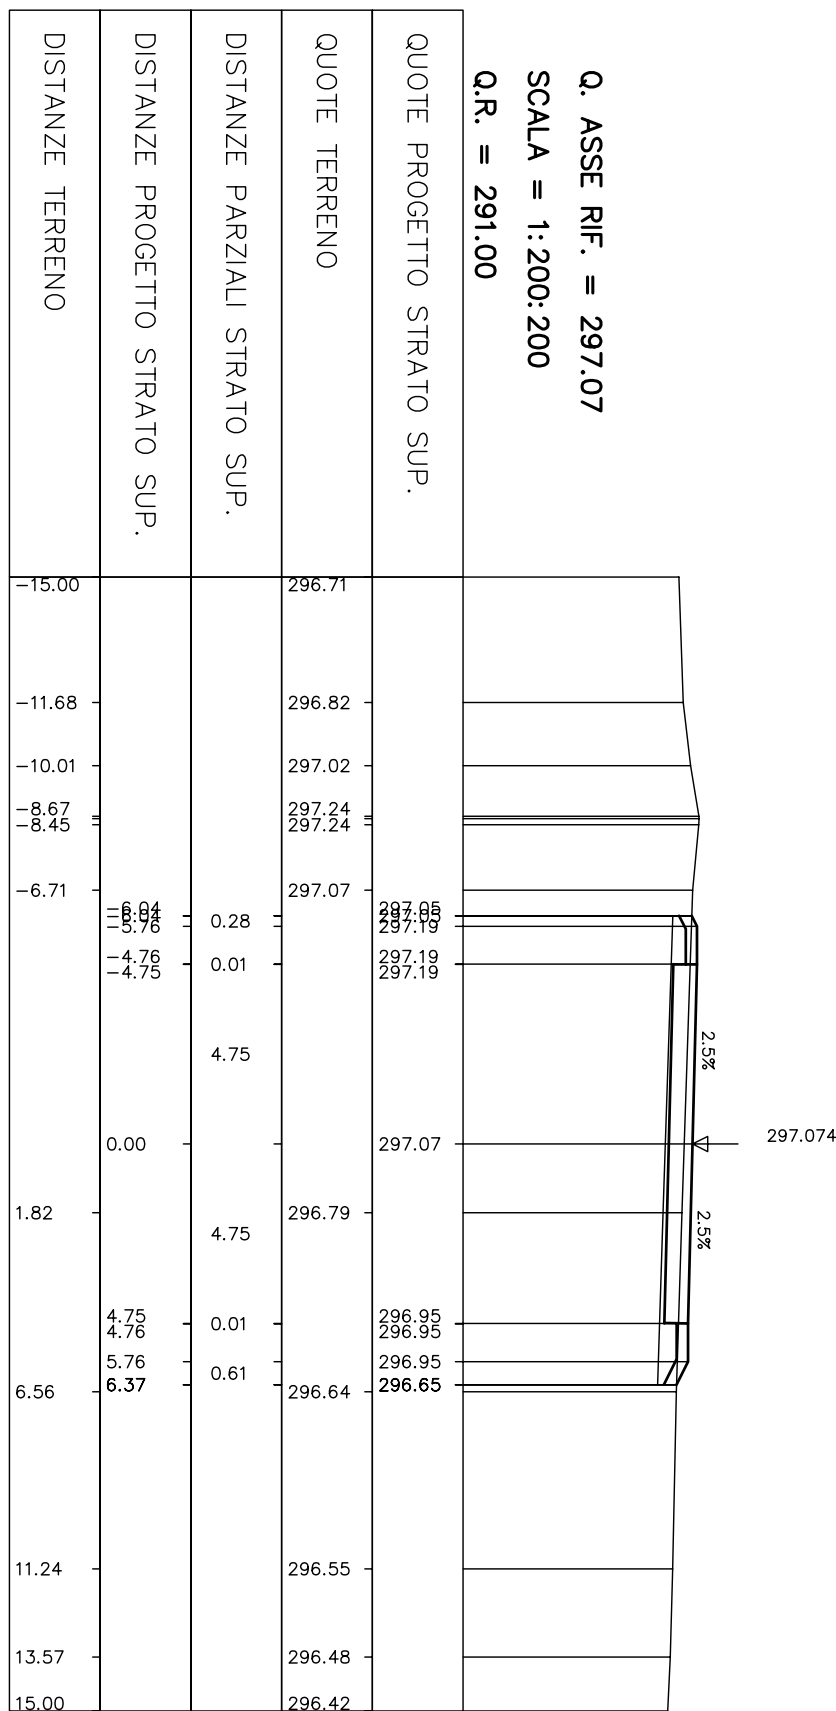


SEZIONE N° 87b
PROGRESSIVA 4+295.00

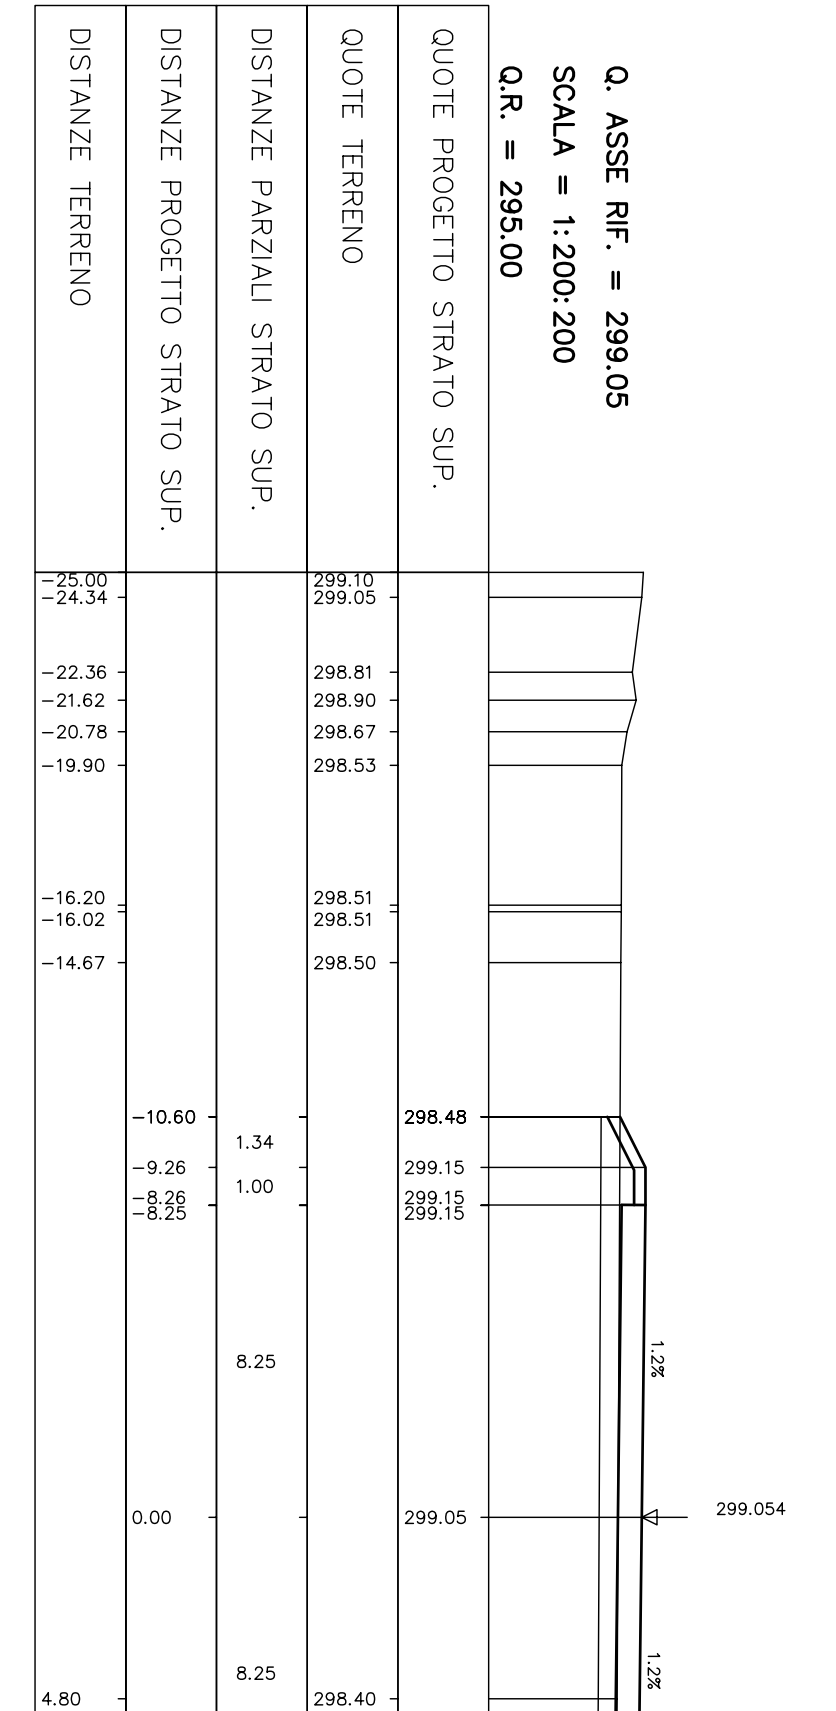


SEZIONE N° 79
PROGRESSIVA 3+900.00

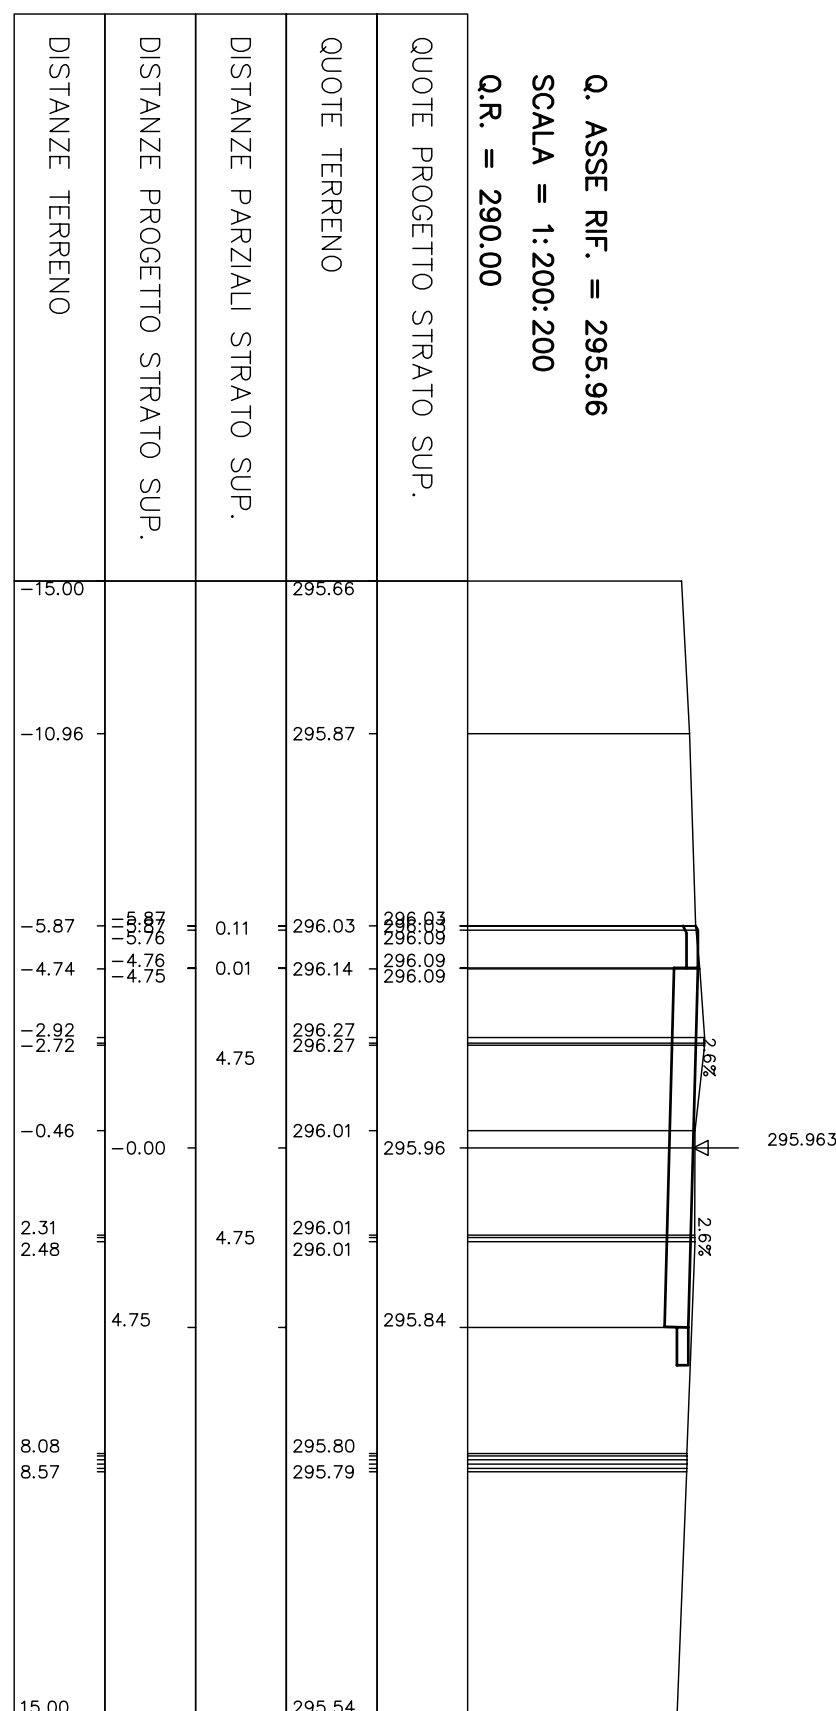


SEZIONE N° 84
PROGRESSIVA 4+150.00

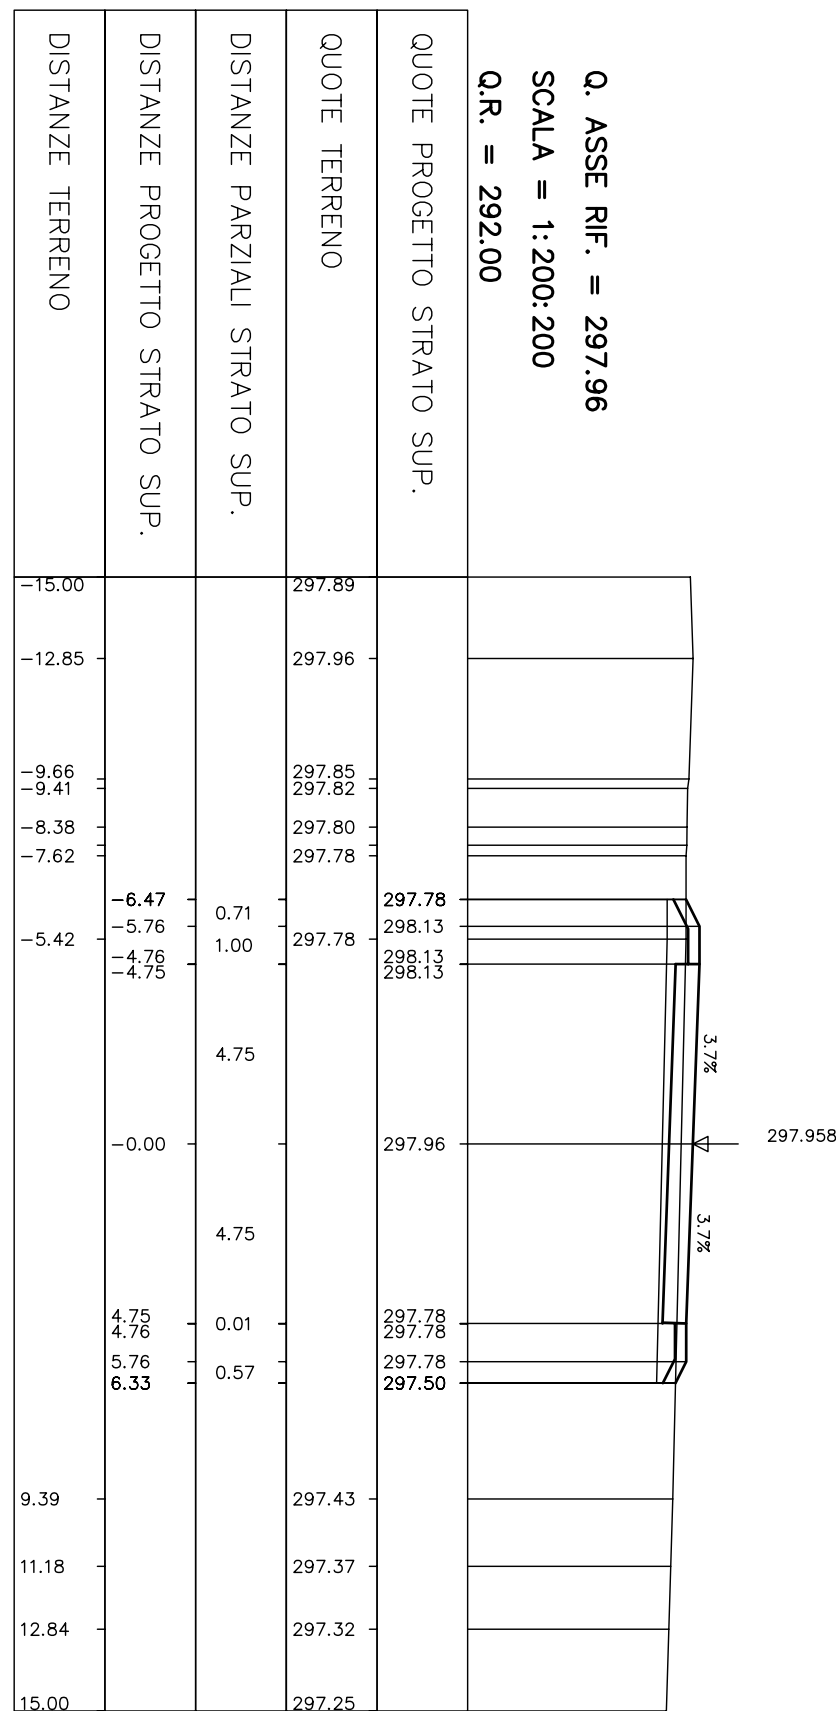


SEZIONE N° 87c
PROGRESSIVA 4+315.00

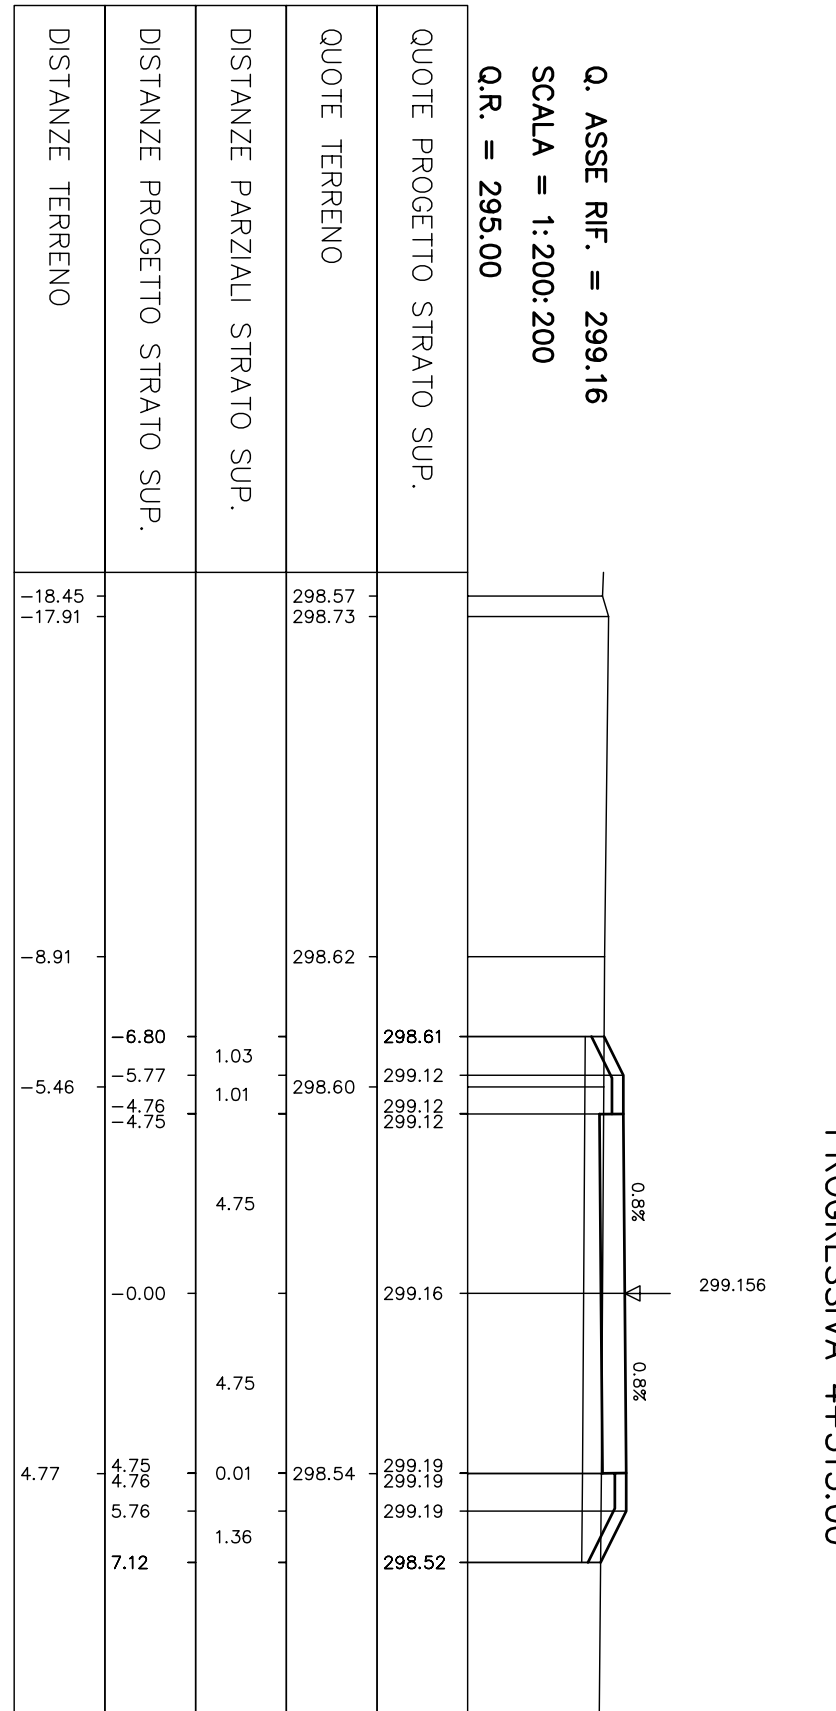


SEZIONE N° 80
PROGRESSIVA 3+950.00

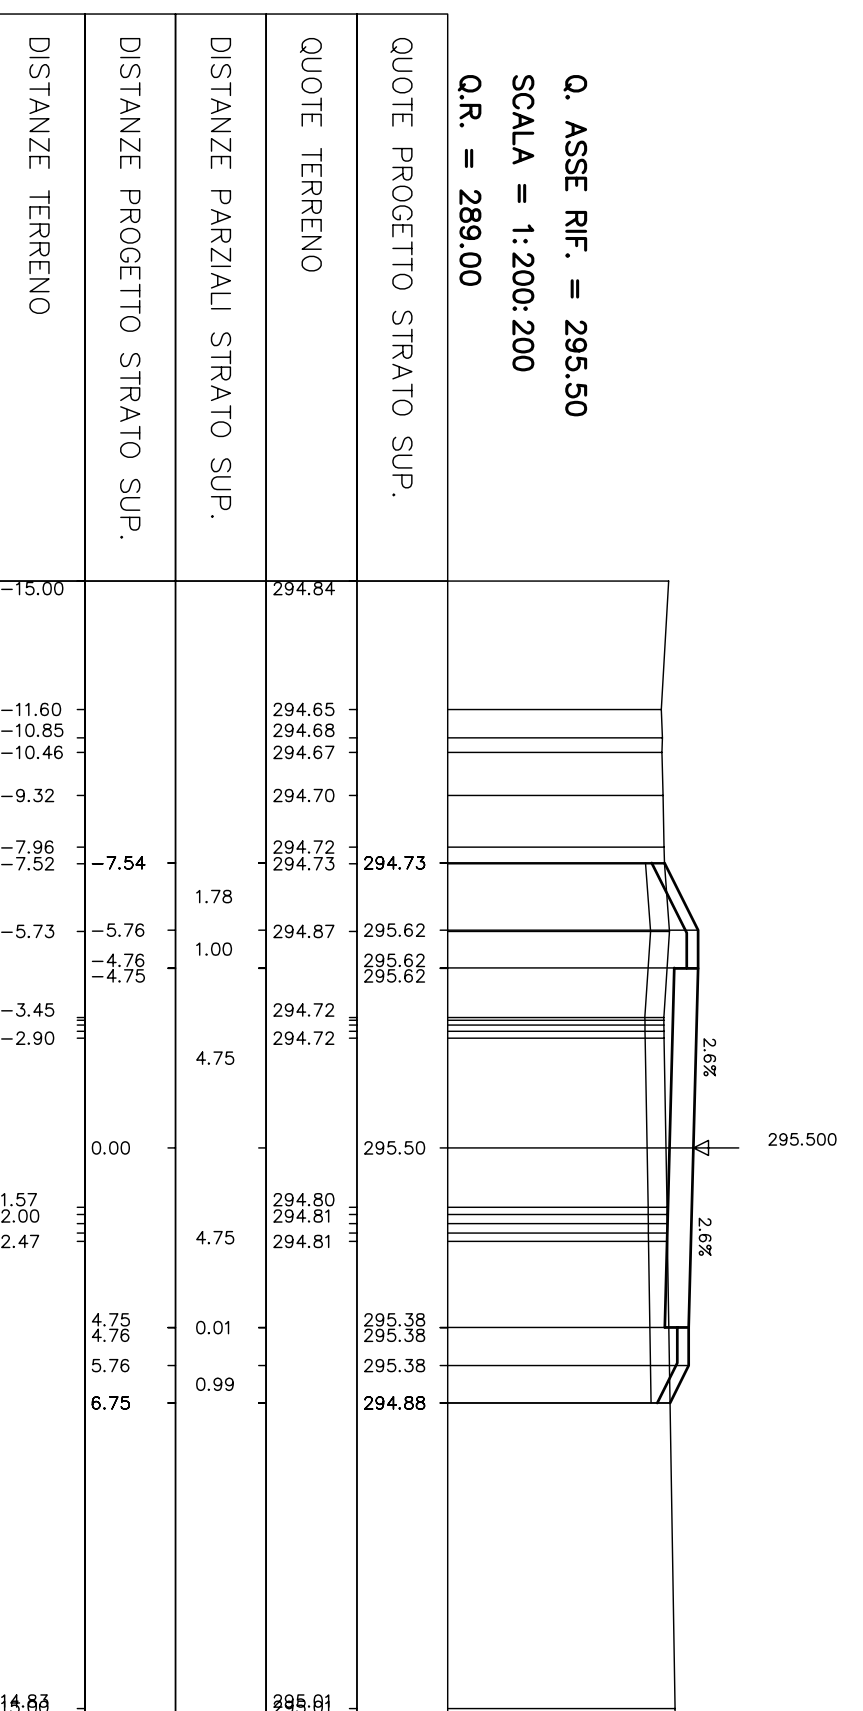


SEZIONE N° 85
PROGRESSIVA 4+200.00

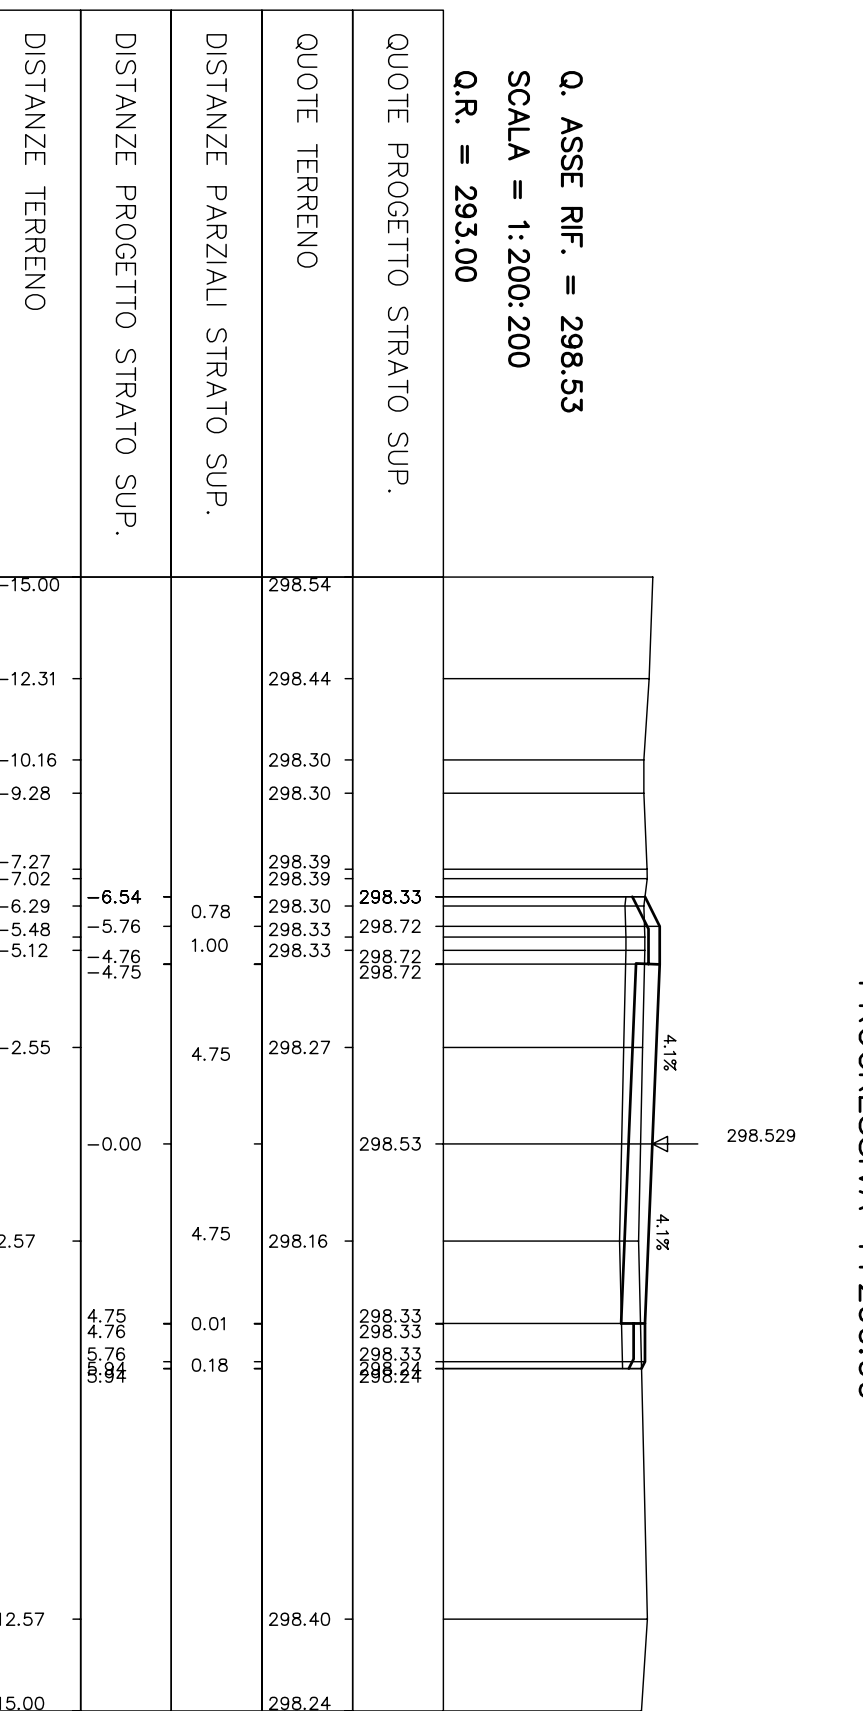


SEZIONE N° 88
PROGRESSIVA 4+350.00

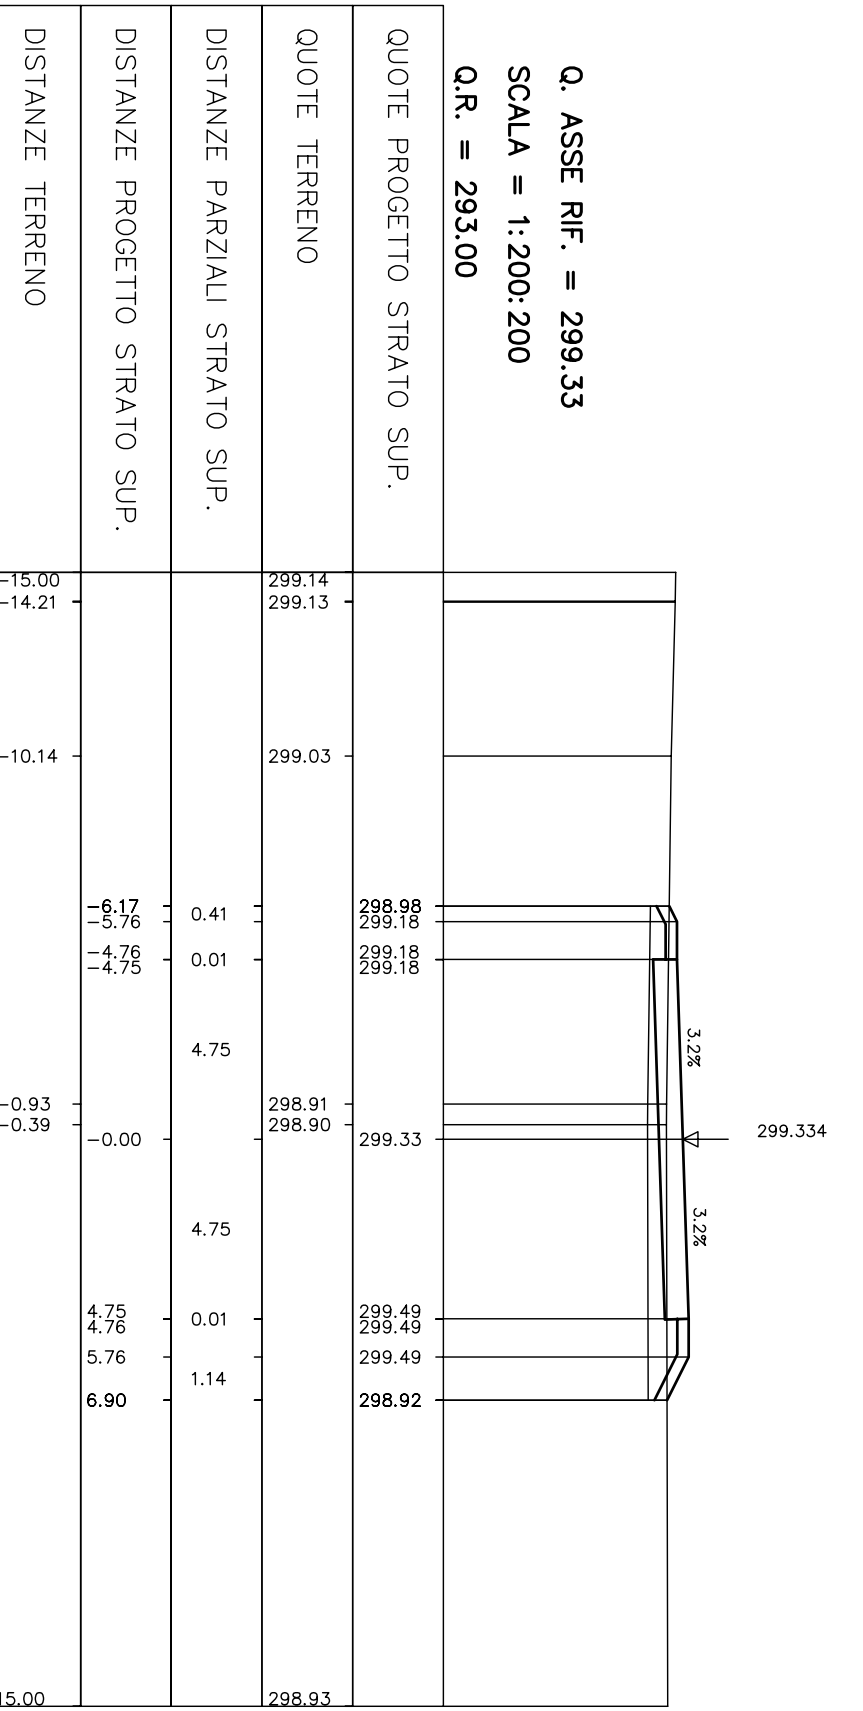


SEZIONE N° 81
PROGRESSIVA 4+000.00

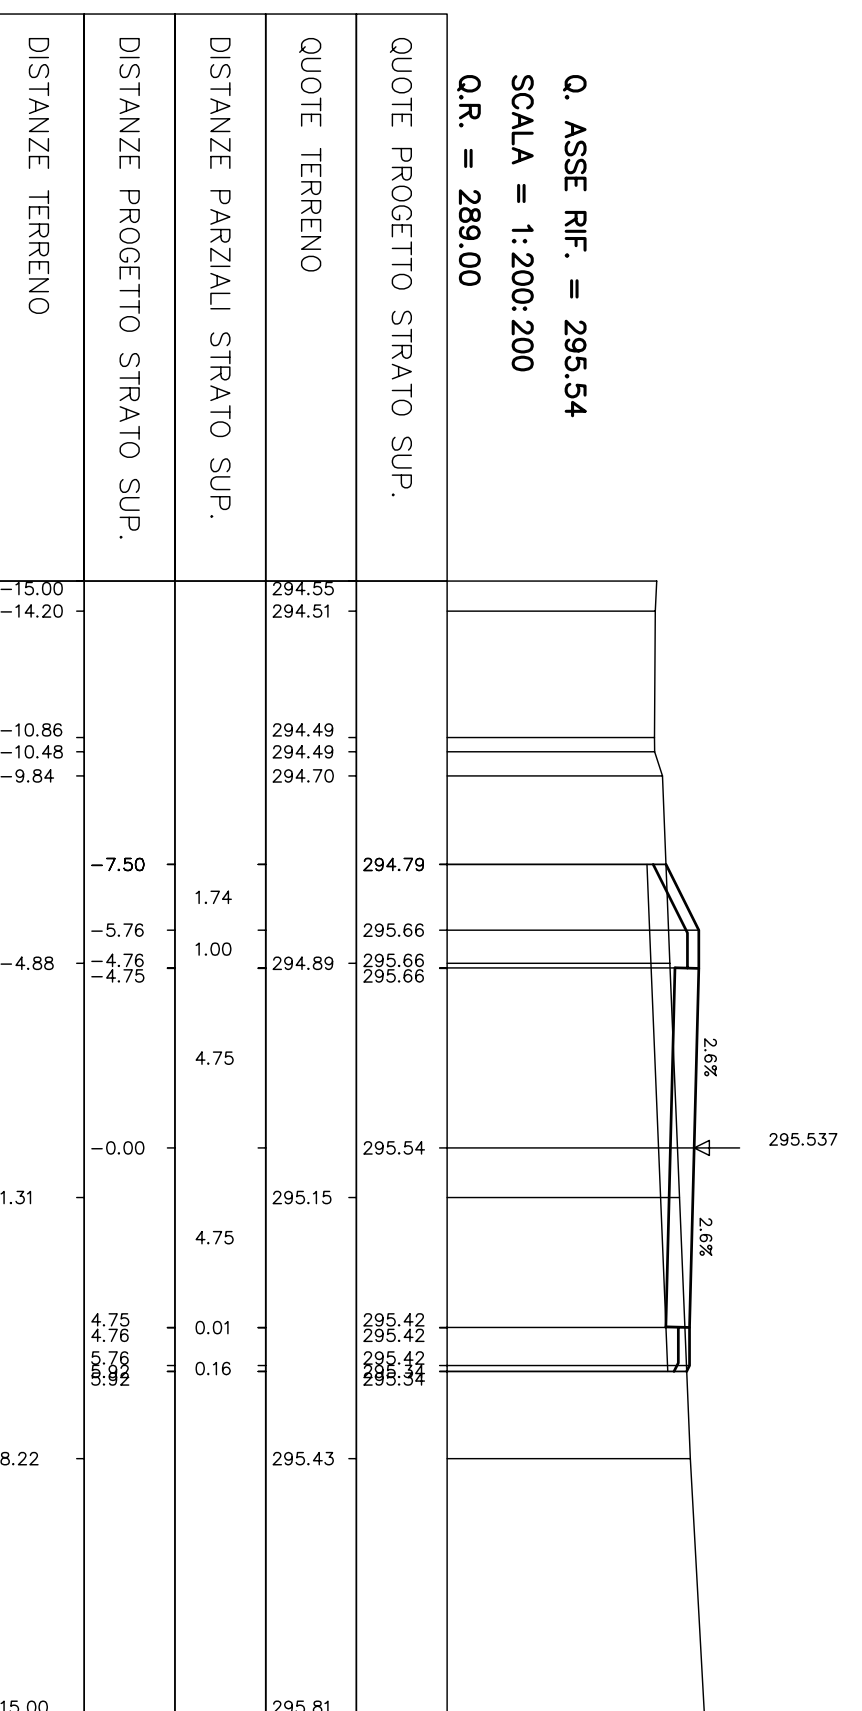

SEZIONE N° 86
PROGRESSIVA 4+250.00

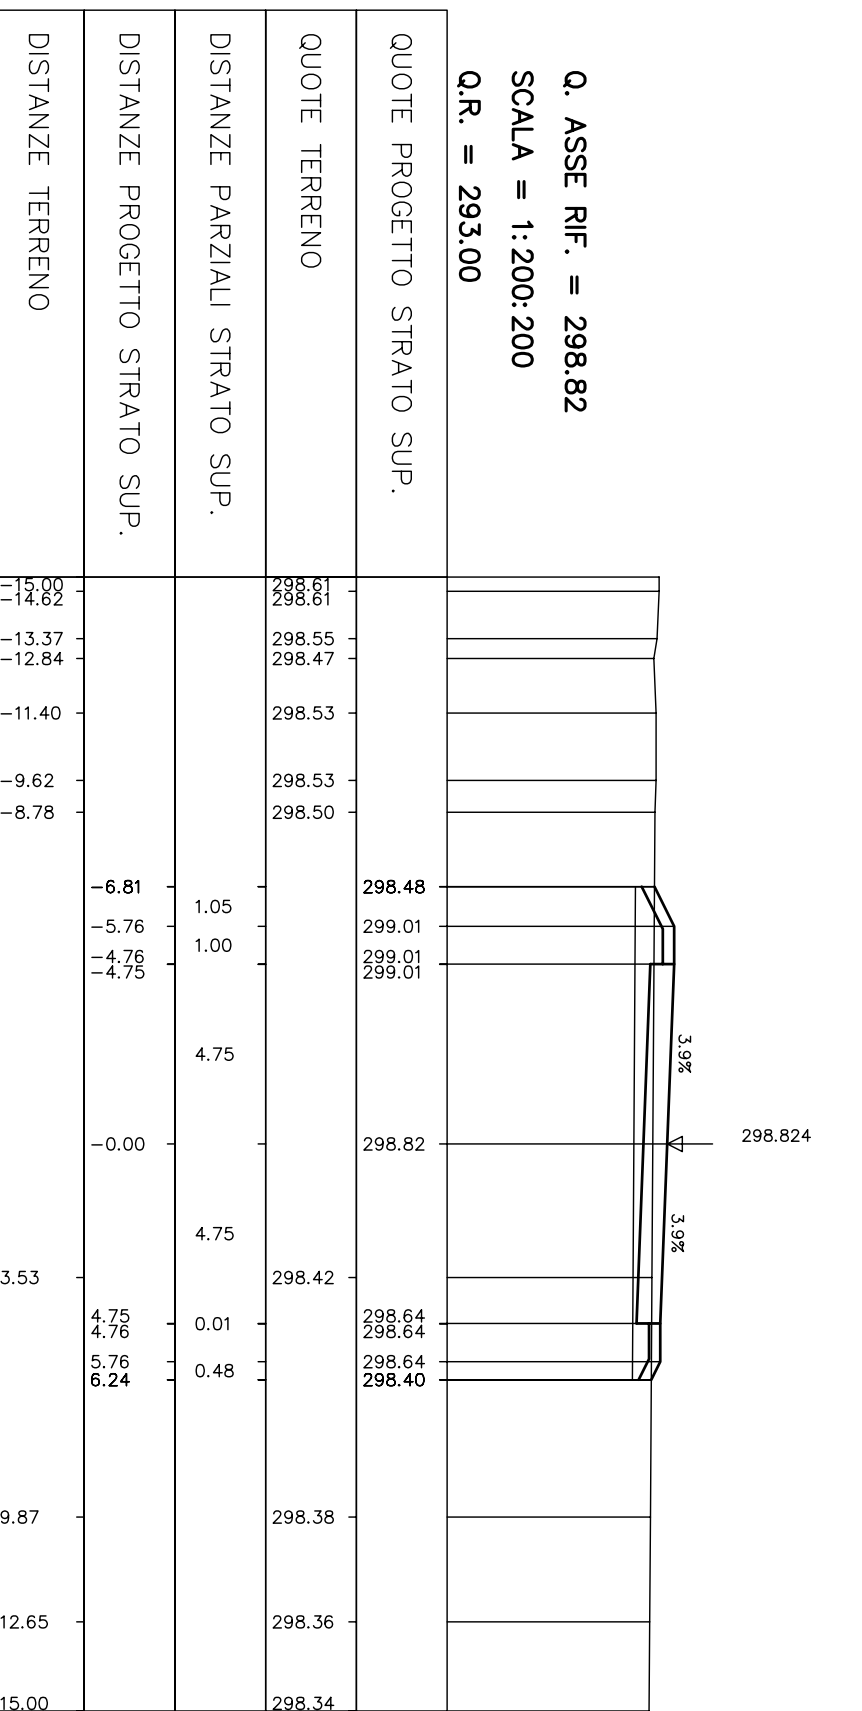

SEZIONE N° 89
PROGRESSIVA 4+400.00

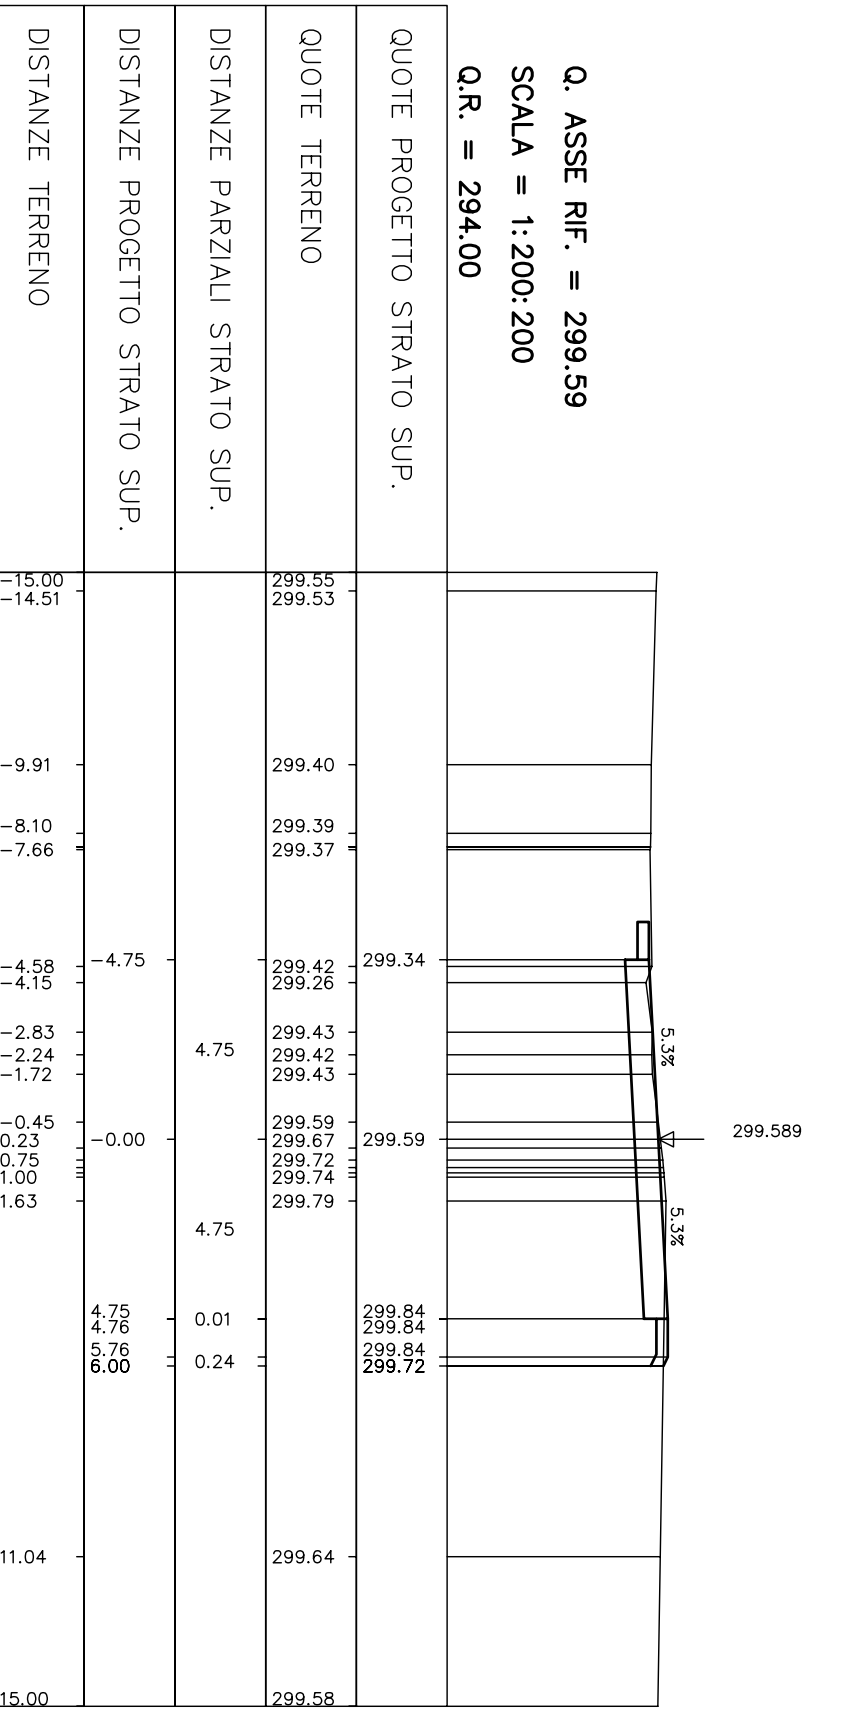

REGIONE LAZIO
ASSISTENTE REGIONALE E LAVORI PUBBLICI
UFFICIO REGIONALE DIF. REGIONALE INFRASTRUTTURE
VIA S. MARIA DELLA GROTTA, 100-110
00154 ROMA

" LAVORI DI COLLEGAMENTO CANEPINA - VALLEFANO -
VIGNANELLO CON LA ORTE - CIVITAVECCHIA -"
- PROGETTO DEFINITIVO -



Responsabile unico del procedimento (art. 7, L.108/94 e succ. mod. del r.d.l. 2001, art. 5, M. Finalità)

ELABORATO:
SEZIONI TRASVERSALI DALLA n° 77 ALLA n° 89

SCALA: 1:200

DATA:
MAGGIO 2004

PROGETTISTA:
Ing. Guido VESTRONI
Via Salaria 1000, 11 - Capannelle (VI)
Tel. 06/49800000 - Fax 06/49800001
E-mail: gvestroni@fastwebnet.it

ACQUINAMENTI:

SCALA: 1:200

VERO DI APPROVAZIONE