PLANIMETRIA - SCALA 1:200

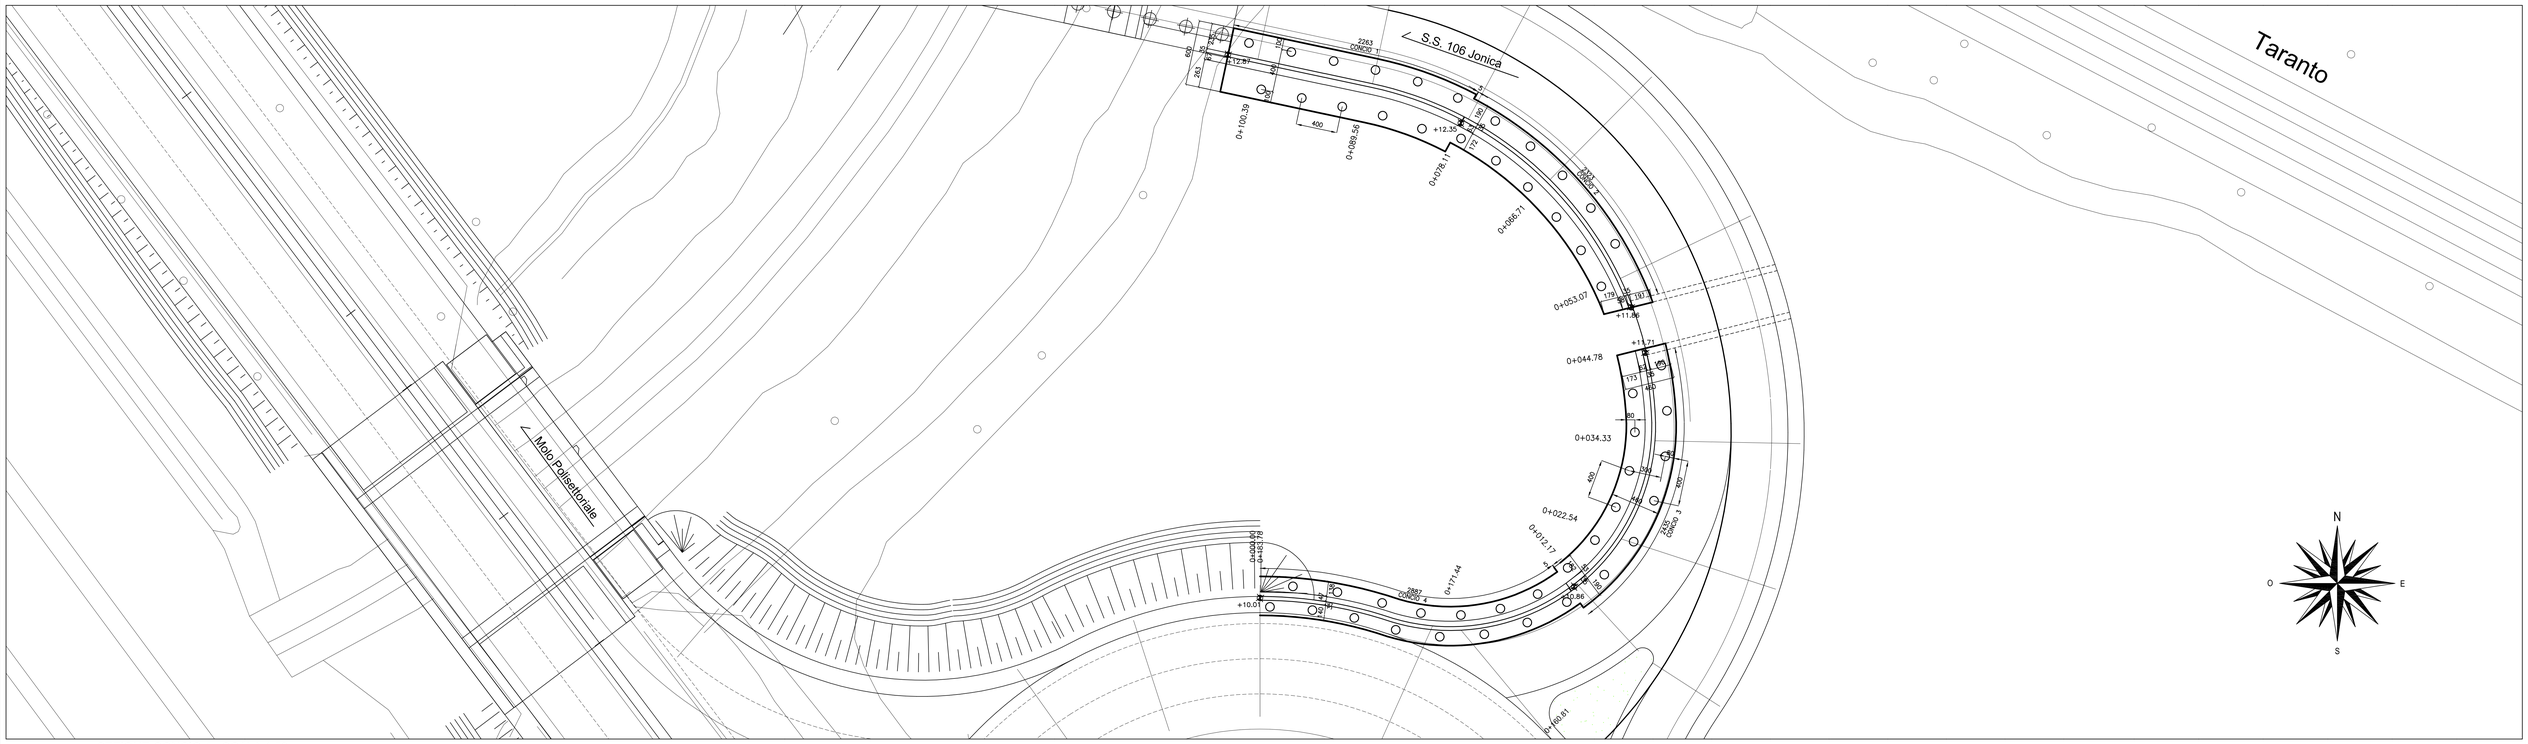

SEZIONE CONCIO 1 - SCALA 1:50

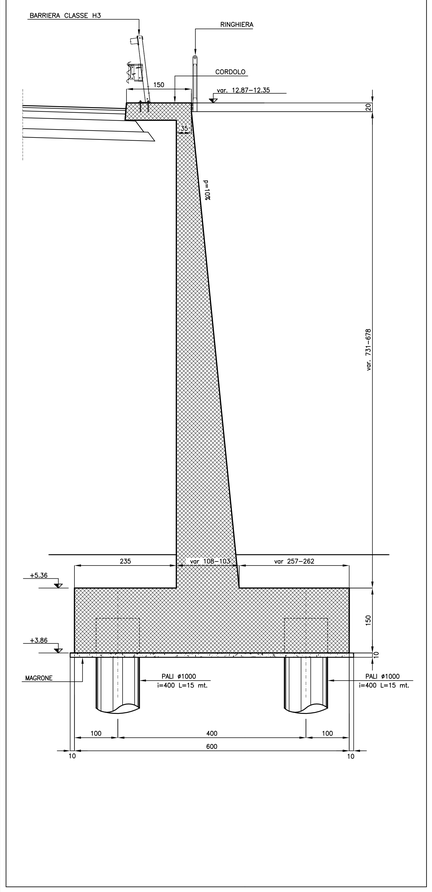

PROSPETTO MURO - SCALA 1:200

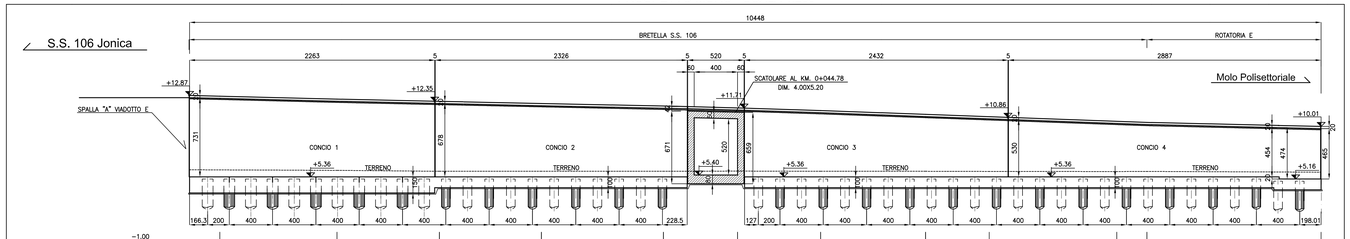

Numero sezioni	0+030.79	0+089.56	0+078.11	0+066.71	0+053.07	0+044.78	0+034.33	0+022.54	0+012.17	0+000.00	0+171.44	0+183.78
Distanze progressive muro	17.80	27.91	37.36	46.78	58.05	64.89	72.57	82.26	88.14	99.92	102.71	102.71
Quote TESTA CORDOLO	12.86	12.54	12.34	12.13	11.89	11.73	11.48	11.13	11.01	10.28	10.39	10.01
Quote terreno	6.00	5.96	5.87	5.87	5.87	5.89	5.87	5.87	5.86	5.85	5.86	5.79

SEZIONE CONCI 2,3 - SCALA 1:50

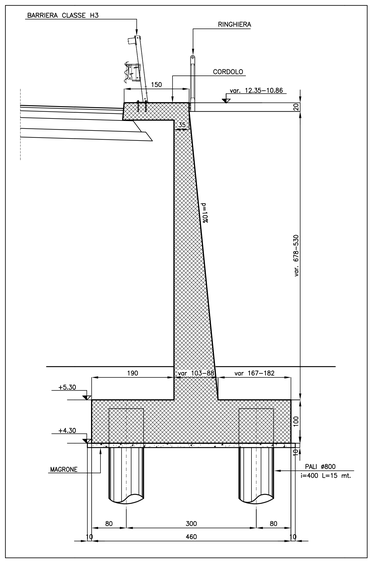

SEZIONE CONCIO 4 - SCALA 1:50

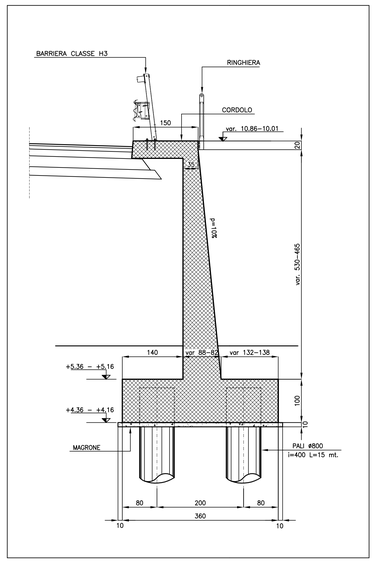

KEY-PLAN

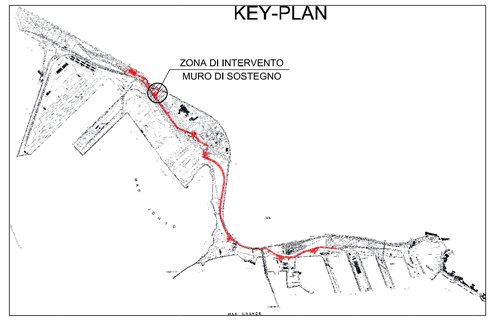

CARATTERISTICHE DEI MATERIALI
- calcestruzzo -
R'ck>=15 MPa - MAGRONE
R'ck>=25 MPa - PALI
R'ck>=30 MPa - OPERE

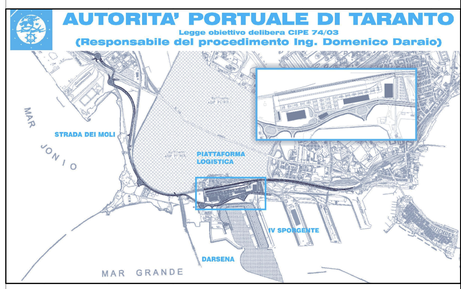

rev/edizione	data	descrizione revisione	disegnato	verificato	approvato
01	29-09-2006	Prima emissione	M.Lella	A.Panizza	G.Gaddo

SOCIETA' DI PROGETTO:

TARANTO LOGISTICA S.p.A.

AUTORITA' PORTUALE TARANTO

Progettista

SINA

Consulenti Progettisti

PROFERT S.R.L. INGEGNERIA E SISTEMI

progetti e architetti

Il Direttore Tecnico (Dott. Ing. Andrea PANZZA)

PIASTRA PORTUALE DI TARANTO

Disegno n° 123-700 D 1 A.M.U. S 4 0 8

Titolo

PROGETTO DEFINITIVO
STRADA DEI MOLI
MURO IN SX - DA PROG 0+111.87 SU SS 106
A PROGR. 4+861.68 - DISEGNO D'INSIEME

Nome File	tipo doc.	destinato da	formato	scala	foglio
D1AMUS406_REV_01.dwg	DDT		A0	VARIE	1

SINA SpA Milano | 123 | 700 | D | 0 | - | 0 | 00 | 00 | 00 | 00 | - | 0 | 0 |
Cl.Ln | Codice Identificativo | Lotto | Opera | Sub Opera | Progr. | Var. | Edizione | Rev.