

PLANIMETRIA DI TRACCIAMENTO

scala 1:2000

RA.16		86515.302		Tt1	88.757
X	Y	155173.678		Tt2	88.752
Ri		C	Y	dv	
8656.715	155222.413	86514.329	155173.742	4.9844	
A	300.000	R	1500.000	A	300.000
n	1.00	q	2.4379	n	1.00
t	1.2732	sv	57.442	t	1.2732
L	60.000	T	28.724	L	60.000
Tk	20.001	Bs	0.275	Tk	20.001
TI	40.001			TI	40.001

RA.18		86491.392		Tt1	105.144
X	Y	154877.833		Tt2	105.141
Ri		C	Y	dv	
86465.178	154948.531	86488.170	154878.890	12.7107	
A	200.000	R	800.000	A	200.000
n	1.00	q	6.7318	n	1.00
t	1.9894	sv	109.728	t	1.9894
L	50.000	T	54.950	L	50.000
Tk	16.668	Bs	1.885	Tk	16.668
TI	33.335			TI	33.335

RA.19		86449.473		Tt1	60.916
X	Y	154717.154		Tt2	60.920
Ri		C	Y	dv	
86456.435	154743.941	86450.317	154716.978	-5.7119	
A	200.000	R	800.000	A	200.000
n	1.00	q	-1.7331	n	1.00
t	-1.9894	sv	21.718	t	-1.9894
L	50.000	T	10.990	L	50.000
Tk	16.668	Bs	0.074	Tk	16.668
TI	33.335			TI	33.335

RETIFILLO L 211.453

RA.20		86391.769		Tt1	77.937
X	Y	154371.629		Tt2	55.693
Ri		C	Y	dv	
86399.334	154416.928	86385.121	154361.199	22.9995	
A	120.000	R	300.000	A	120.000
n	1.00	q	17.9965	n	1.00
t	5.0930	sv	84.585	t	5.0930
L	48.000	T	42.472	L	48.000
Tk	16.010	Bs	2.991	Tk	16.010
TI	32.011			TI	32.011

RA.F		86363.770	
X	Y	154323.495	

SORANO

RA.17		86499.879		Tt1	55.272
X	Y	155030.482		Tt2	47.741
Ri		C	Y	dv	
86501.336	155044.006	86499.755	155025.253	-3.2943	
A	250.000	R	10.000	A	200.000
n	1.00	q	-0.0316	n	1.00
t	-1.9894	sv	0.497	t	-1.2732
L	62.500	T	0.246	L	40.000
Tk	20.835	Bs	0.000	Tk	13.334
TI	41.669			TI	28.667




002799=X

RA.14		86568.440		Tt1	182.279
X	Y	155738.275		Tt2	182.280
Ri		C	Y	dv	
86568.440	155834.258	86577.713	155738.070	-27.1762	
A	250.000	R	600.000	A	250.000
n	1.00	q	-16.728	n	1.00
t	-5.5262	sv	151.963	t	-5.5262
L	104.167	T	76.390	L	104.167
Tk	34.747	Bs	4.543	Tk	34.747
TI	69.472			TI	69.472

RETIFILLO L 167.625

RA.15		86519.743		Tt1	64.436
X	Y	155326.807		Tt2	64.437
Ri		C	Y	dv	
86524.181	155346.514	86524.496	155326.752	-5.6537	
A	200.000	R	10.000	A	200.000
n	1.00	q	-3.1073	n	1.00
t	-1.2732	sv	48.809	t	-1.2732
L	40.000	T	24.409	L	40.000
Tk	13.334	Bs	0.298	Tk	13.334
TI	28.667			TI	28.667

RA.17		86499.879		Tt1	55.272
X	Y	155030.482		Tt2	47.741
Ri		C	Y	dv	
86501.336	155044.006	86499.755	155025.253	-3.2943	
A	250.000	R	10.000	A	200.000
n	1.00	q	-0.0316	n	1.00
t	-1.9894	sv	0.497	t	-1.2732
L	62.500	T	0.246	L	40.000
Tk	20.835	Bs	0.000	Tk	13.334
TI	41.669			TI	28.667

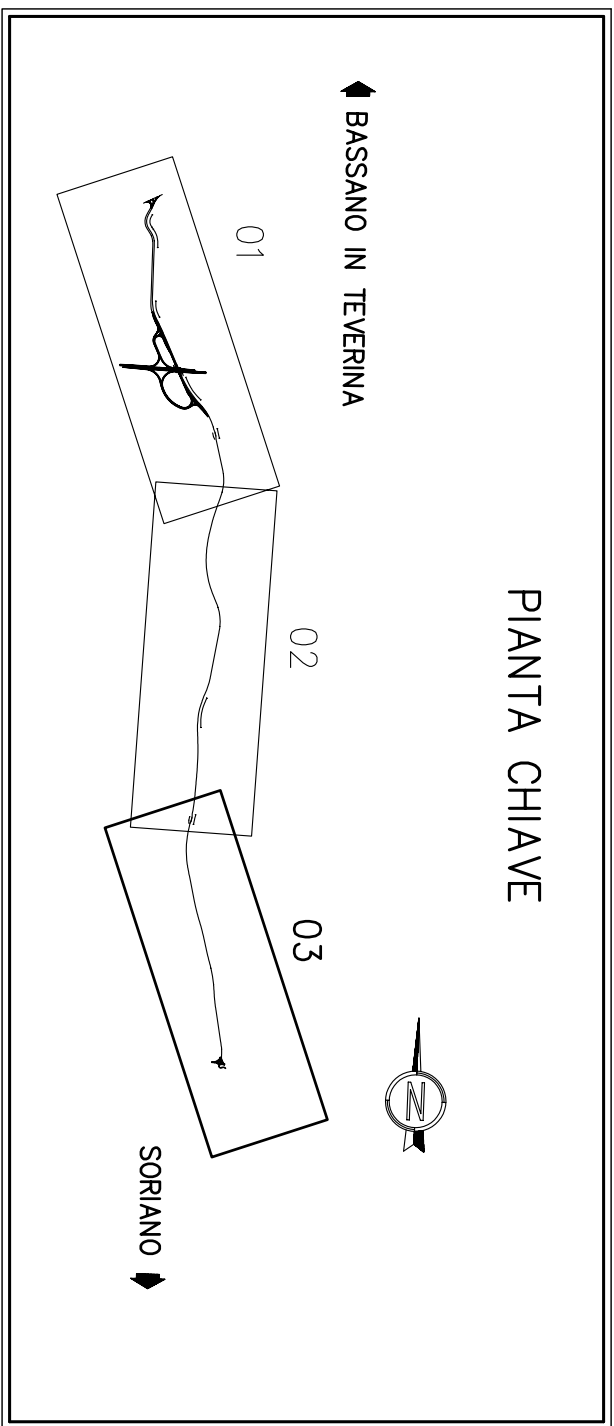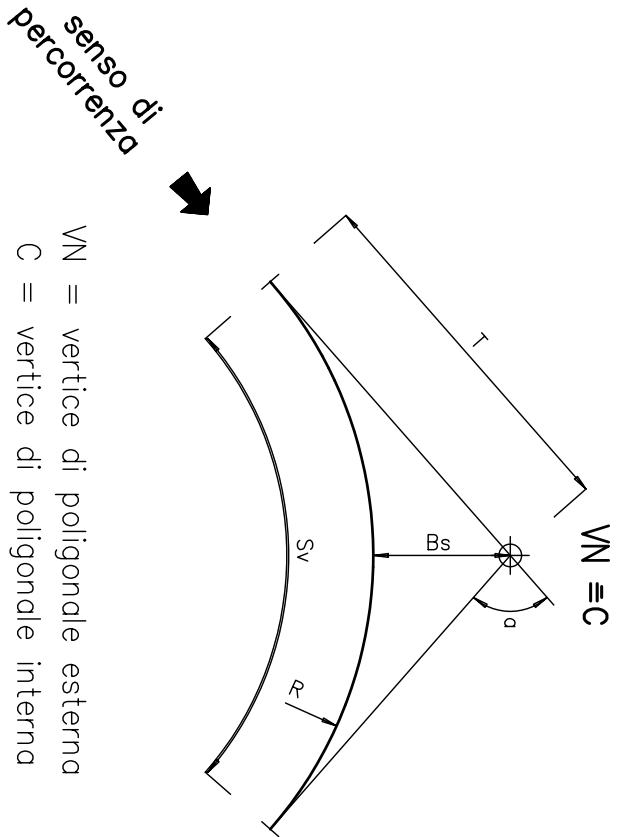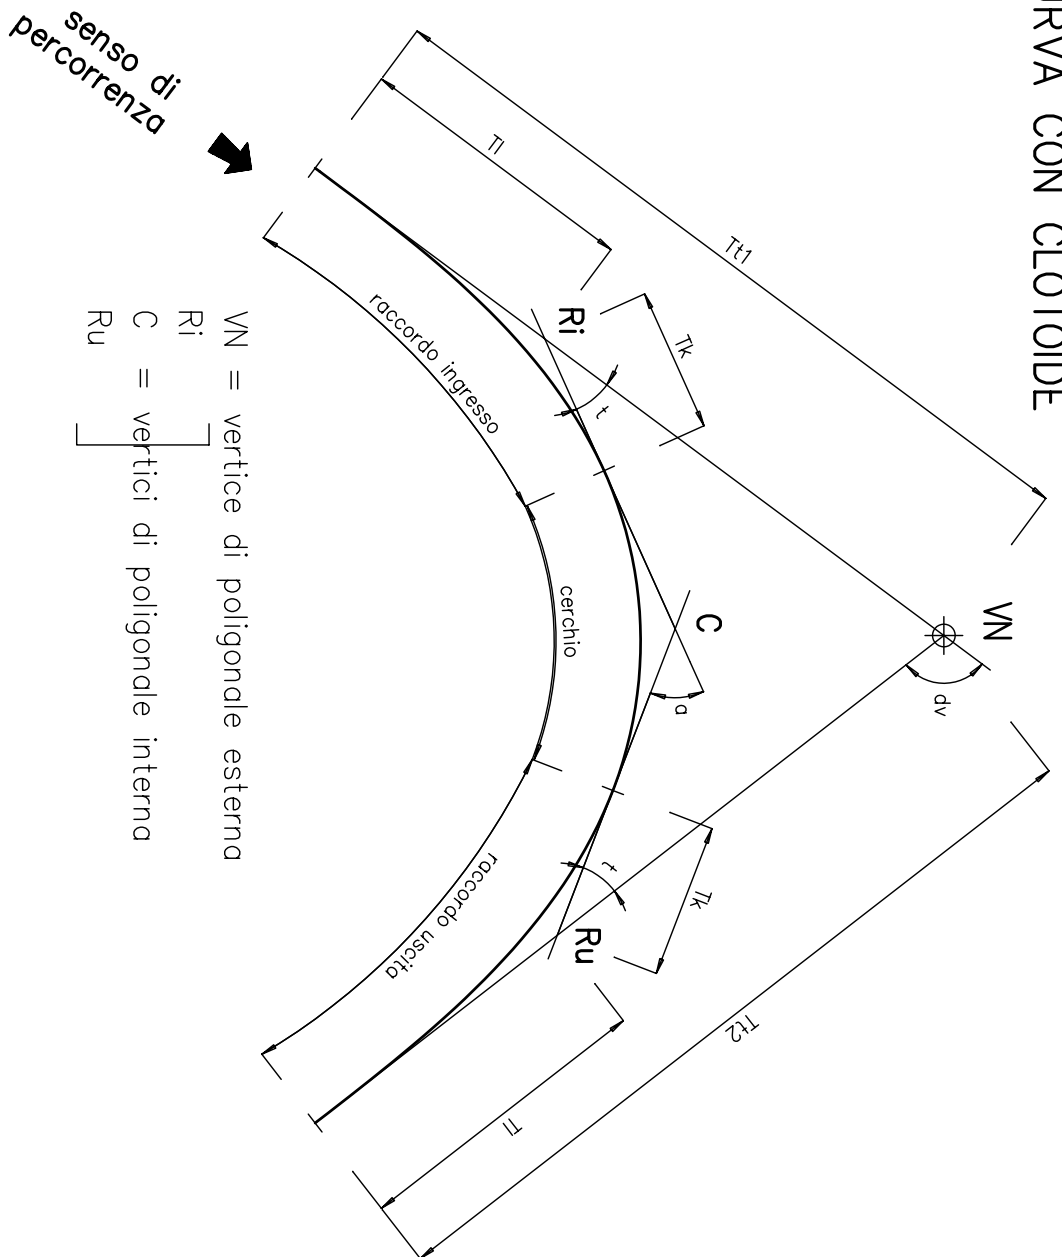

REGIONE LAZIO
ASS.TO TRASPORTI E LAVORI PUBBLICI
DIP.TO TERRITORIO - DIR. REGIONALE INFRASTRUTTURE
Via Capitan Braccato, 108-110
00154 ROMA

" LAVORI DI COLLEGAMENTO CANEPINA - VALLERANO -
VIGNANELLO CON LA ORTE - CIVITAVECCHIA "
- PROGETTO DEFINITIVO -



Responsabile unico del procedimento (art. 7, L. 109/94 e succ. mod. ed int.): Dott. Ing. B.M. Fabrizio

ELABORATO:
PLANIMETRIA DI TRACCIAMENTO DPG. 4-300 - 5-900

CODICE ELABORATO:
TR03-STD10.dwg

SCALA 1:2000

DATA:
MAGGIO 2004

PROGETTISTA:
Ing. Guido VESTRONI
Via Giovanni XXIII, 11 - Capinica (VT)
Tel. 0761-878781 Fax 0761-868781
E-mail: guidovestroni@tin.it

AGGIORNAMENTI:

LISTO DI APPROVAZIONE