



SEZIONI STRADA S.S. 675 ORTE-CIVITAVECCHIA
1:100

scdla

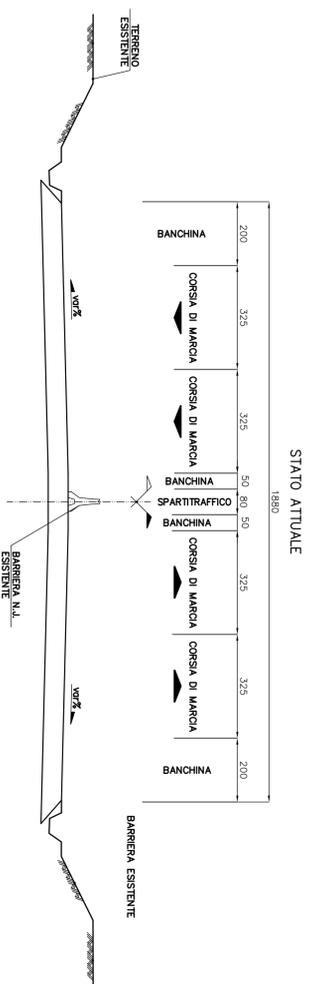


STATO ATTUALE


CON RAMPA DI SINCOLO IN CORRISPONDENZA DEL CAVALCAVIA

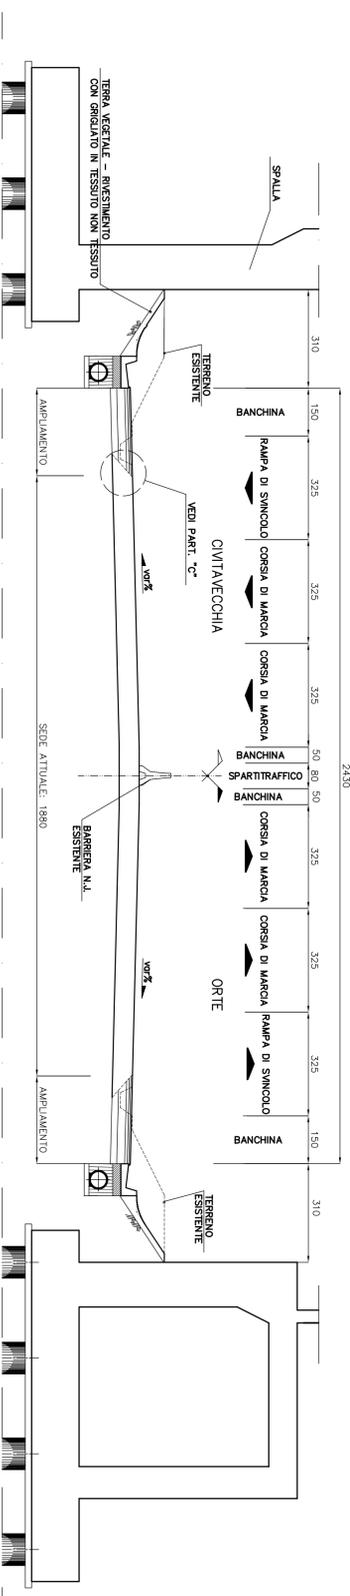

REALIZZAZIONE 3ª CORSA IN CORRISPONDENZA DEL CAVALCAVIA

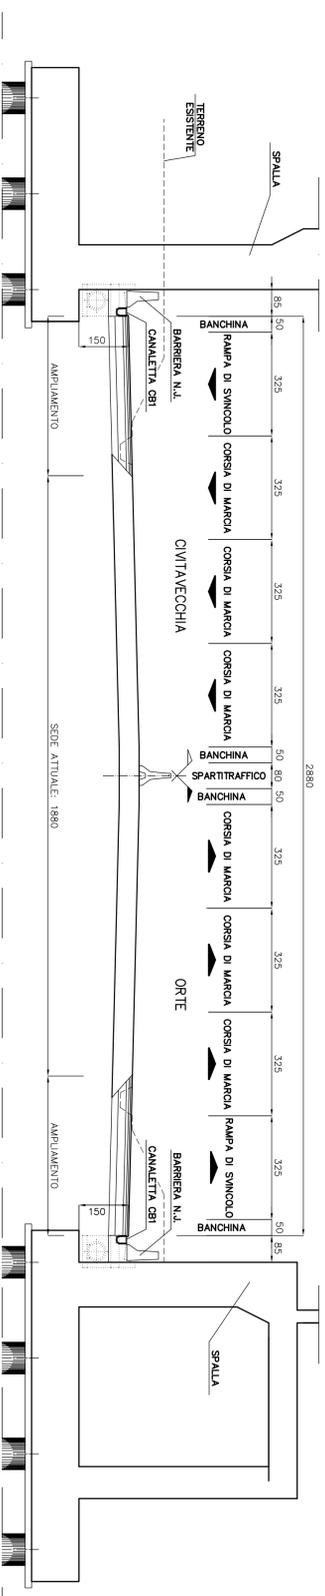

PARTICOLARE "C" scdla 1:50

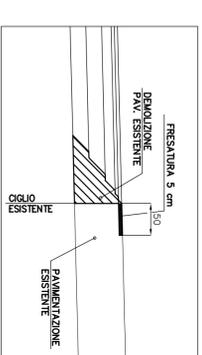

REGIONE LAZIO
ASS.TO TRASPORTI E LAVORI PUBBLICI
DIP.TO TERRITORIO - DIR. REGIONALE INFRASTRUTTURE
Via Carliani Bvasto, 100-110
00154 ROMA

" LAVORI DI COLLEGAMENTO CANEPINA - VALLERANO -
VIGNANELLO CON LA ORTE - CIVITAVECCHIA "
- PROGETTO DEFINITIVO -



Responsabile unico del procedimento (art. 7 L. 109/94 e succ. mod. ed int.): Dott. Ing. B.M. Fabrizio

ELABORATO:
SEZIONI TIPO ORTE-CIVITAVECCHIA

CODICE ELABORATO:
TT02-ST031.4Mg
SCALA: VARIE

DATA:
MAGGIO 2004
PROGETTISTA:
Ing. Guido VESTRONI
Via Giovanni XXIII, 11 - Capranica (VT)
Tel. 0751-678276 Fax 0751-668751
E-mail: guidov@tin.it

AGGIORNAMENTI:

VISTO DI APPROVAZIONE