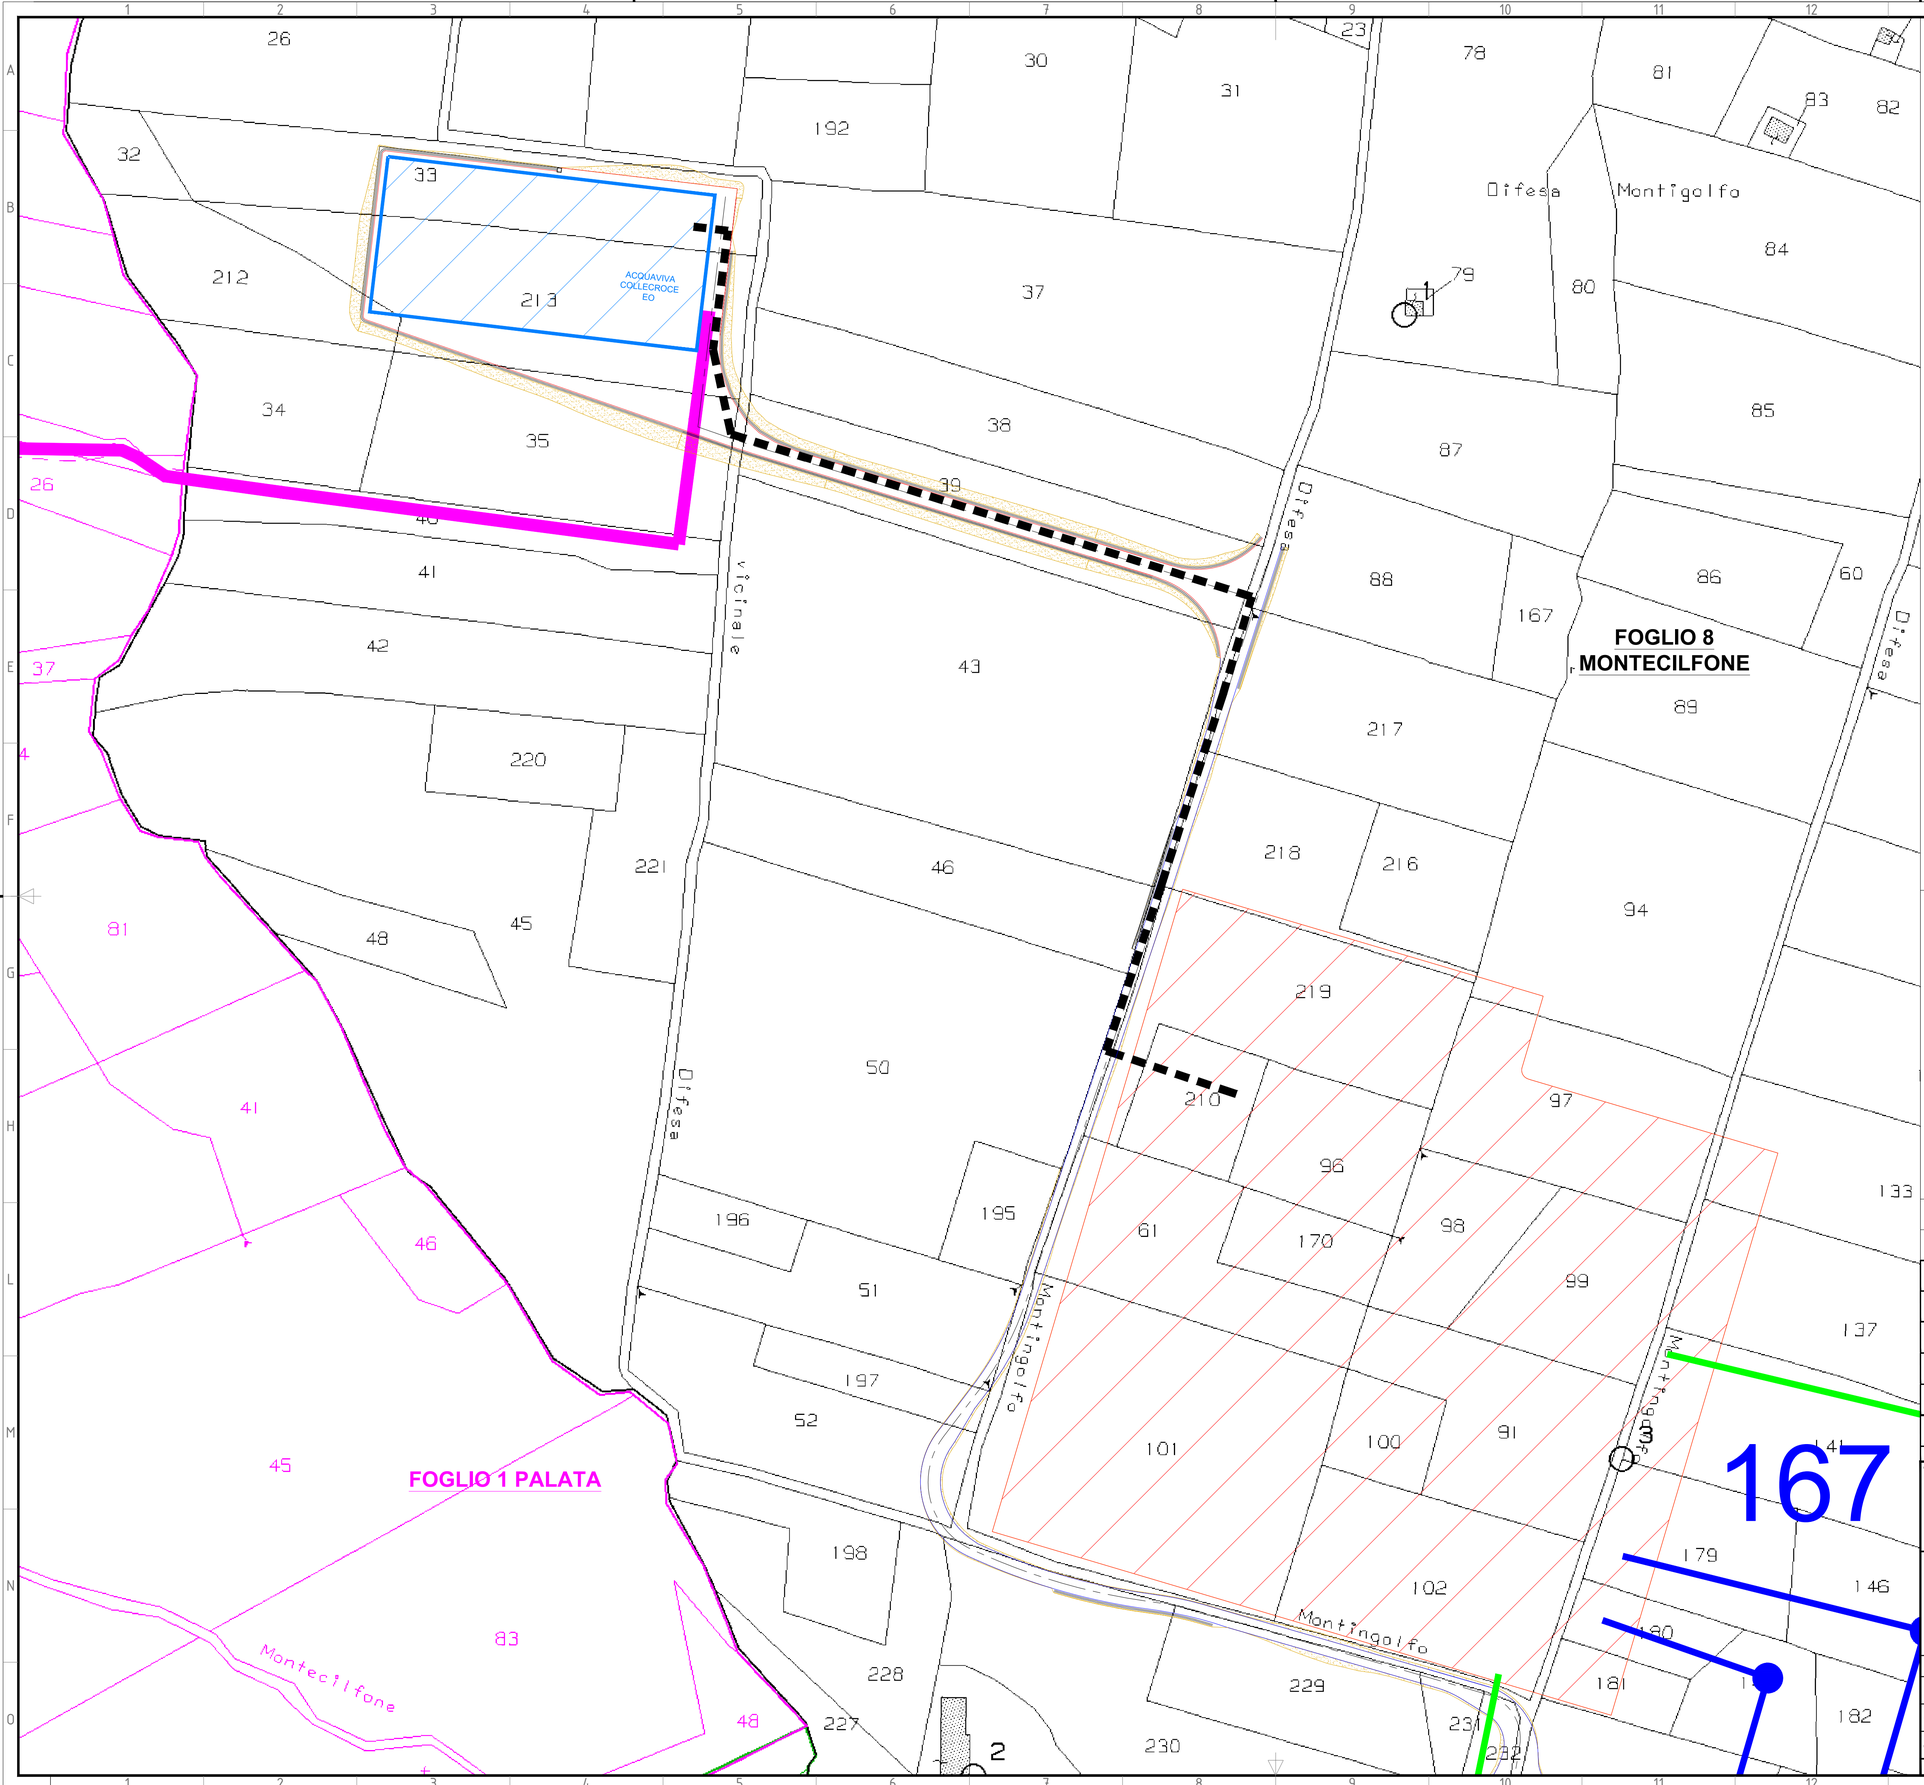

LEGENDA
DEI COLORI E SIMBOLI IN CARTA

- CAVIDOTTO AT DI CONNESSIONE CON LA STAZIONE RTN
- CAVIDOTTO MT DI IMPIANTO
- STRADA DI NUOVA REALIZZAZIONE
- STRADA ESISTENTE DA ADEGUARE
- STAZIONE MULTIUTENTE 150/33 KV
- SCAVI E RIPORTI
- FUTURA STAZIONE RTN 380/150 kV
- ELETTRODOTTO DI PROGETTO 380 kV
- SOSTEGNO ELETTRODOTTO DI PROGETTO 380 kV
- DISTANZA DI PRIMA APPROSSIMAZIONE DA ELETTRODOTTO DI PROGETTO (DM 29-05-2008)

Il tecnico
Ing. Leonardo Sblendido

Green & Green S.r.l.
Via Edmondo De Amicis, 64,
87036 Rende (CS) - Italy
P.IVA 02900010782
Ph. (+39) 0984 846295
Fax (+39) 0984 1711470
info@greengreen.it
www.greengreen.it

REV.	DATA	DESCRIZIONE	PREPARATO	CONTROLLATO	APPROVATO
07	26/01/2024	Aggiornamento a seguito dei commenti Enel	N.Martyniv	A.Scalercio	L.Sblendido
06	21/12/2023	Emissione a seguito ampliamento SSE	N.Bonvicino	A.Scalercio	L.Sblendido
05	13/05/2022	Emissione per iter autorizzativo	G.Migliazza	E.Speranza	L.Sblendido
04	29/10/2021	Aggiornamento commenti Enel	G.Migliazza	E.Speranza	L.Sblendido
03	29/06/2021	Aggiornamento commenti Enel	D.Greco	G.Dattolo	L.Sblendido
02	29/04/2021	Aggiornamento commenti Enel	G.Migliazza	G.Dattolo	L.Sblendido
01	25/02/2021	Aggiornamento commenti Enel	G.Dattolo	G.Dattolo	L.Sblendido
00	14/12/2020	Prima Emissione	G.Dattolo	G.Dattolo	L.Sblendido

LOGO DELL'APPALTATORE

PROGETTO:
Acquaviva Collecroce EO
PROGETTO DEFINITIVO

NOME FILE: GRE.EEC.D.74.IT.W.15235.16.007.07_Tavola inquadramento SSE su catastale

CLASSIFICAZIONE:	FORMATO:	SCALA:	SCALA PLOT :	FOGLIO
	A1	1:1000		1 di 1

CAMPO DI UTILIZZO:

TITOLO: TAVOLA INQUADRAMENTO SSE SU CATASTALE

Engineering & Construction

GRE VALIDAZIONE

VALIDATO DA	A.Puosi
VERIFICATO DA	P. Operti
COLLABORATORI	

CODICE GRE

GRUPPO	FUNZIONE	TIPO	EMITTENTE	PAESE	TEC.	IMPIANTO	SISTEMA	PROGRESSIVO	REVISIONE
GRE	EEC	D	7 4	I T	W	1 5 2 3 5	1 6	0 0 7	0 7

Questo documento è di proprietà di Enel SpA. È severamente vietato riprodurre questo documento, in tutto o in parte, e fornire ad altri qualsiasi informazione correlata senza il previo consenso scritto di Enel SpA.