


PARTICOLARE PAVIMENTAZIONE STRADALE



SCALA 1:20

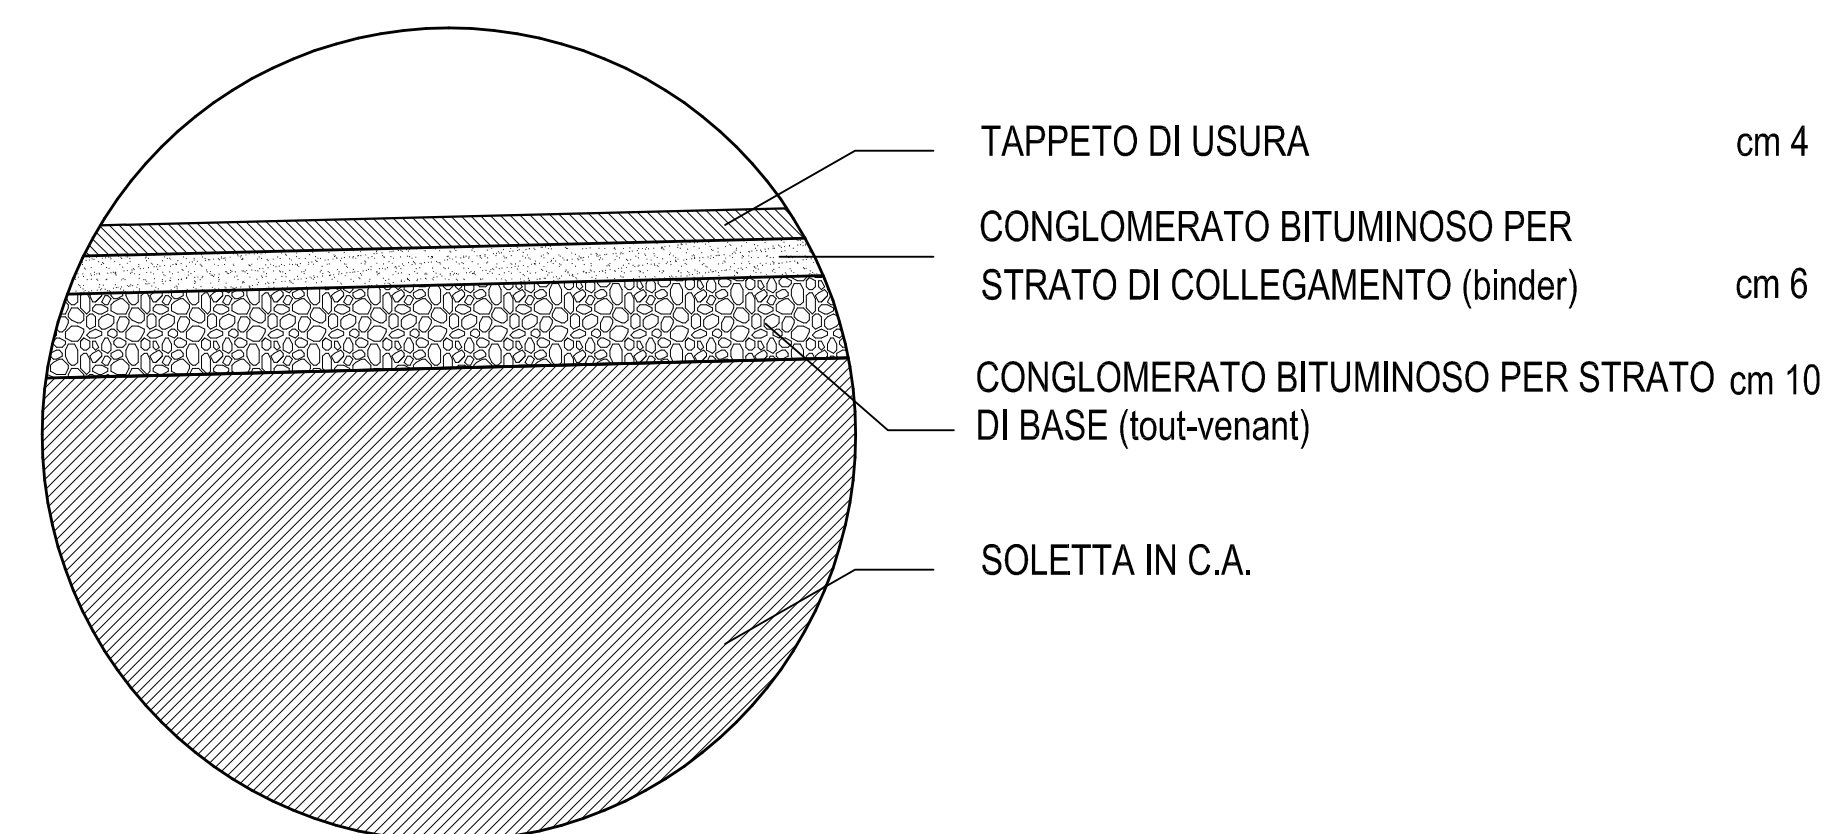

CARATTERISTICHE DEI MATERIALI

- calcestruzzo -
- R'ck >= 15 MPa - MAGRONE
- R'ck >= 30 MPa - OPERE

KEY-PLAN

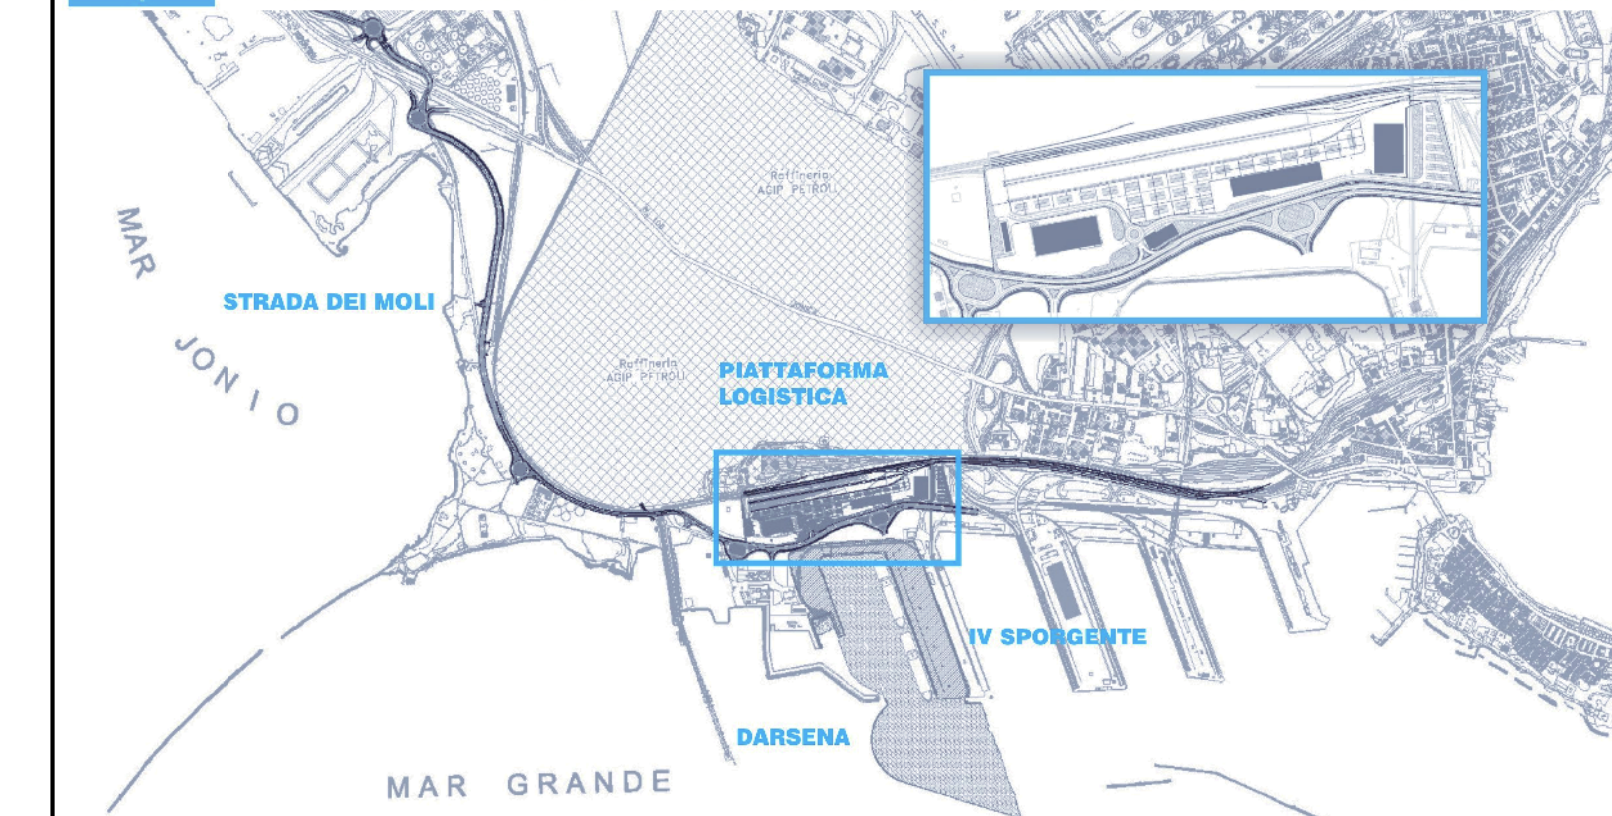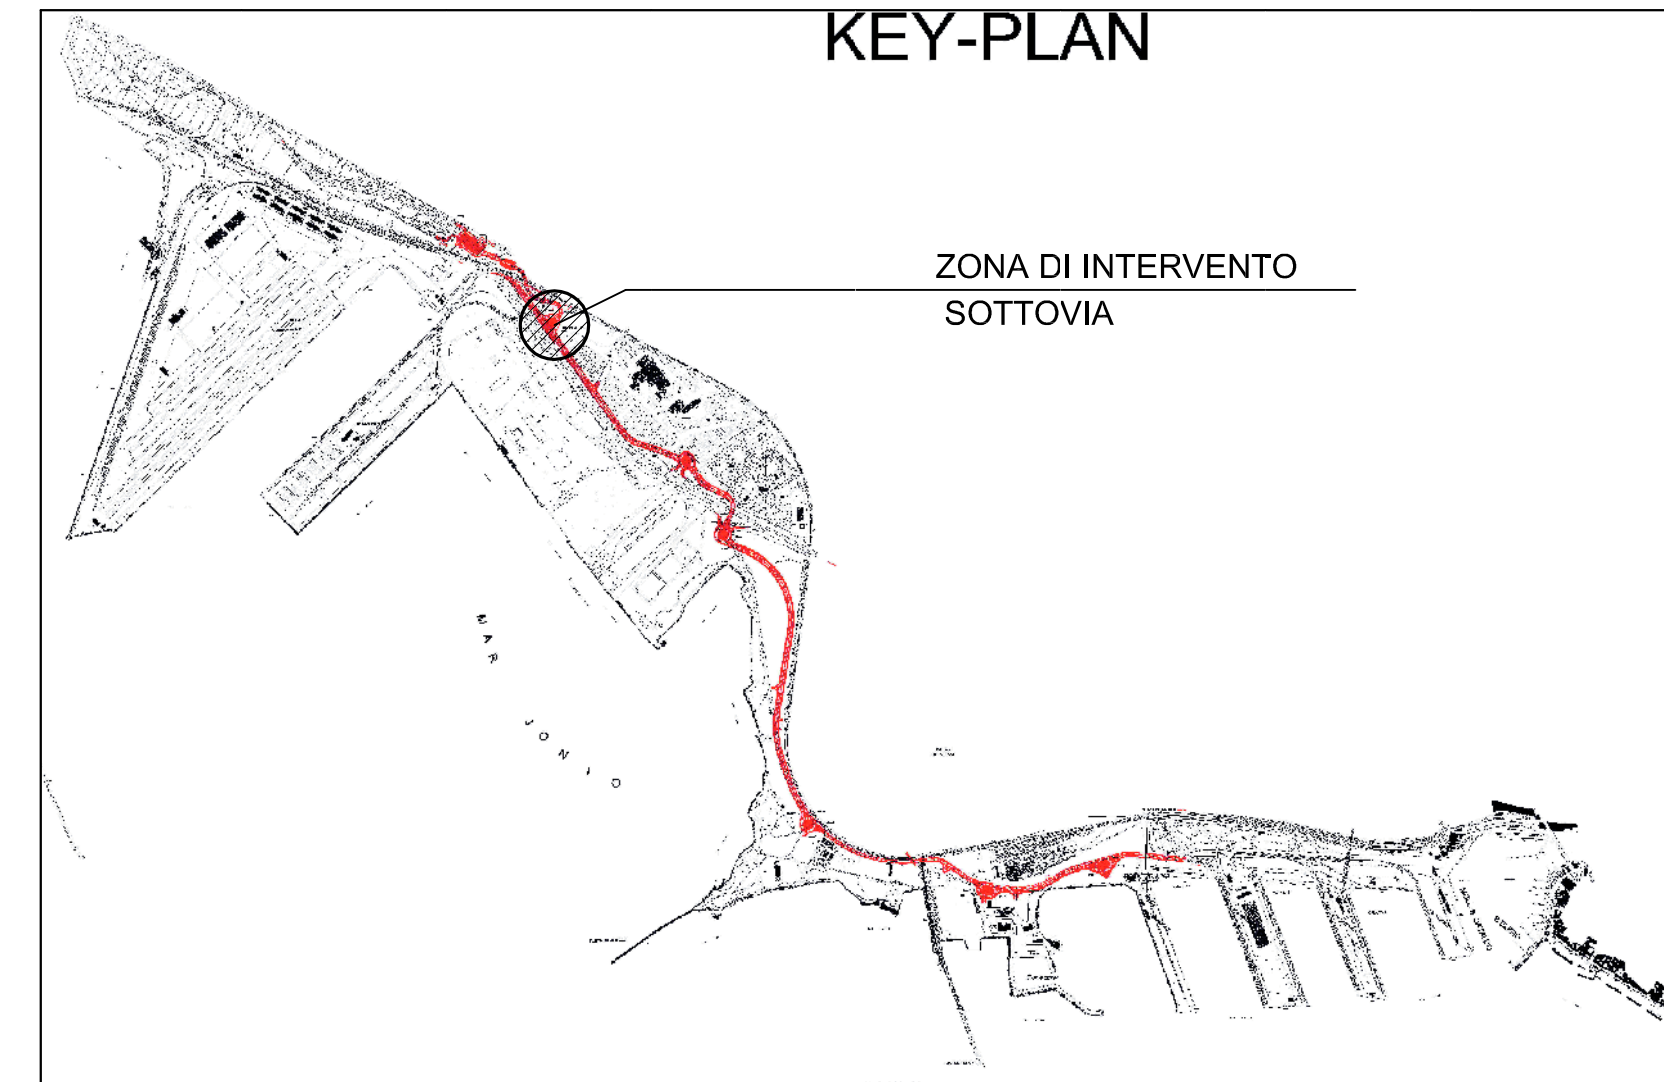

01	29/08/2008	Prima ordinazione	M. Lilla	A. Pivetta	G. Gioia
02		Revisione ordinaria			

SOCIETA' DI PROGETTO:		AUTORITA' PORTUALE TARANTO	
TARANTO LOGISTICA S.p.A.			

PIASTRA PORTUALE DI TARANTO	
Progetto:	123-700 D.L. (A.S.O. S. 2.0.1)
Disegnato:	
Verificato:	
PROGETTO DEFINITIVO STRADA DEI MOLI BRETELLA DI RACCORDO S.S. 106 JONICA SOTTOVIA AL KM. 0+044.78	