


Legenda

- Turbina
- Area di Sorvolo
- Piazzola Provvisoria
- Piazzola Definitiva
- Stazione Elettrica
- Cavidotto Esterno
- Cavidotto di Collegamento

Carta Usi Civici

- Escalaplano Usi Civici
- Esterzii Usi Civici
- Seui Usi Civici

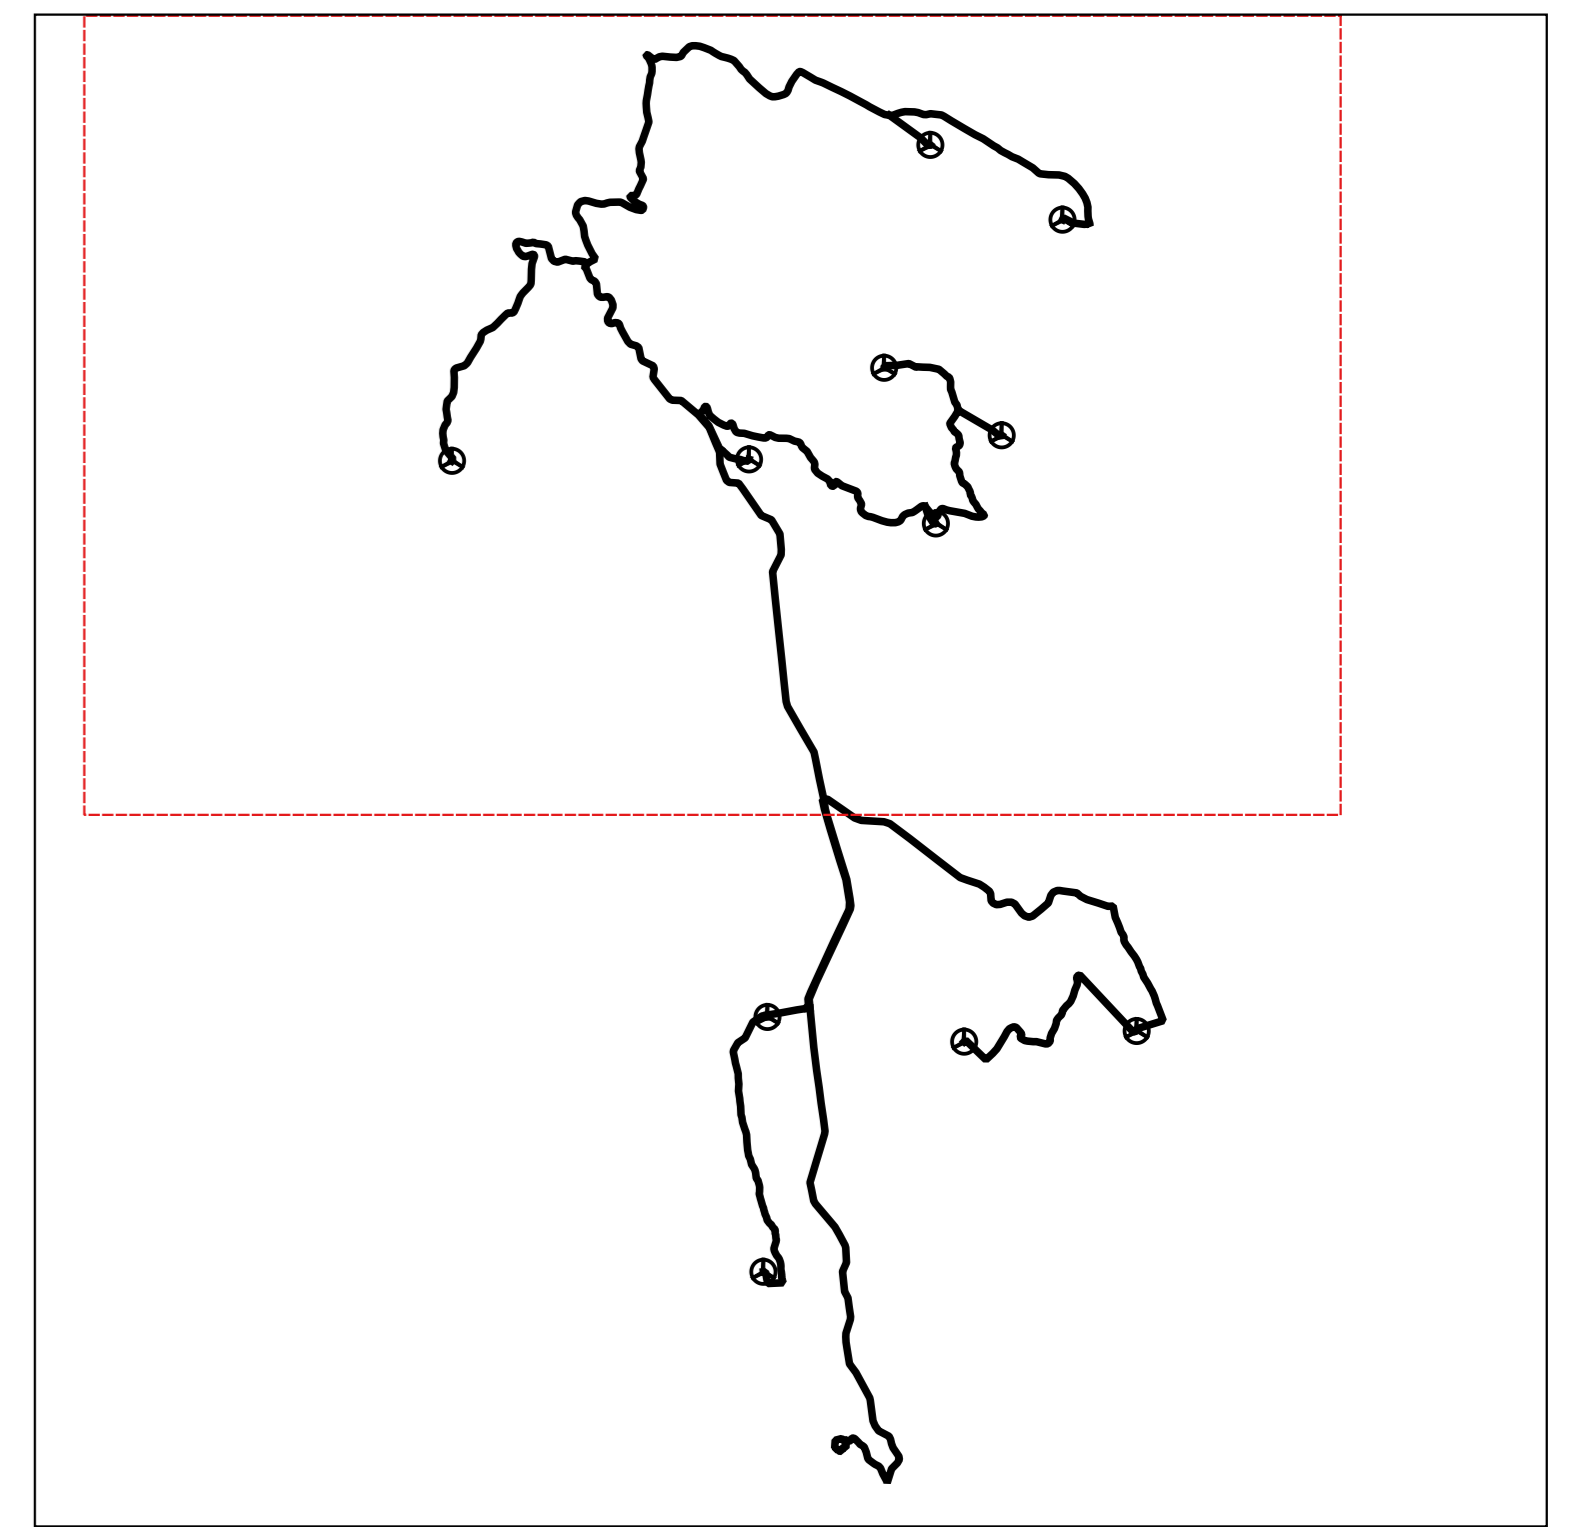

COMUNE DI
ESTERZILI

COMUNE DI
ESCALAPLANO

PROVINCIA DEL
SUD SARDEGNA

REGIONE AUTONOMA
DELLA SARDEGNA

PROGETTO DEFINITIVO PER LA REALIZZAZIONE DI UN PARCO EOLICO DENOMINATO "ESTERZILI/ESCALAPLANO" COMPOSTO DA 11 AEROGENERATORI DA 5,6 MW PER UNA POTENZA COMPLESSIVA DI 61,60 MW SITO NEI COMUNI DI ESTERZILI ED ESCALAPLANO (SU), CON OPERE DI CONNESSIONE



Proponente:
ETANRC SRL
Via Pietro Cosca n. 5
20122 Milano (MI)

Antonio Aprea

Progettazione:
LEONARDO ENGINEERING SRL
Viale Lambertini snc
81100 Caserta

Ing. Giovanni Savarone

Elaborato	EE.PD.IG.09_A	INQUADRAMENTO IMPIANTI SU USI CIVICI			
Cod. pratica	Data	Consegna	Formato	Scala	Livello progettuale
EE_01	18/12/2023		A0	1:10.000	Progetto definitivo

REVISIONI	Rev.	Data	Descrizione	Elaborato	Controllato	Approvato
	01	Dicembre 2023	Prima emissione	G. Donnarumma	V. Vanacore	M. Aletra

Il presente elaborato è di proprietà della Leonardo Engineering srl. È vietata la comunicazione a terzi ed la riproduzione senza il preventivo permesso scritto della suddetta società. La società accetta il progetto dietro la firma di Legge.