


**Legenda**

- Turbina
- Area di Sorvolo
- Piazzola Provvisoria
- Piazzola Definitiva
- Stazione Elettrica
- Cavidotto Esterno
- Cavidotto di Collegamento

**Carta Usi Civici**

- Escalaplano Usi Civici
- Esterzii Usi Civici
- Seui Usi Civici

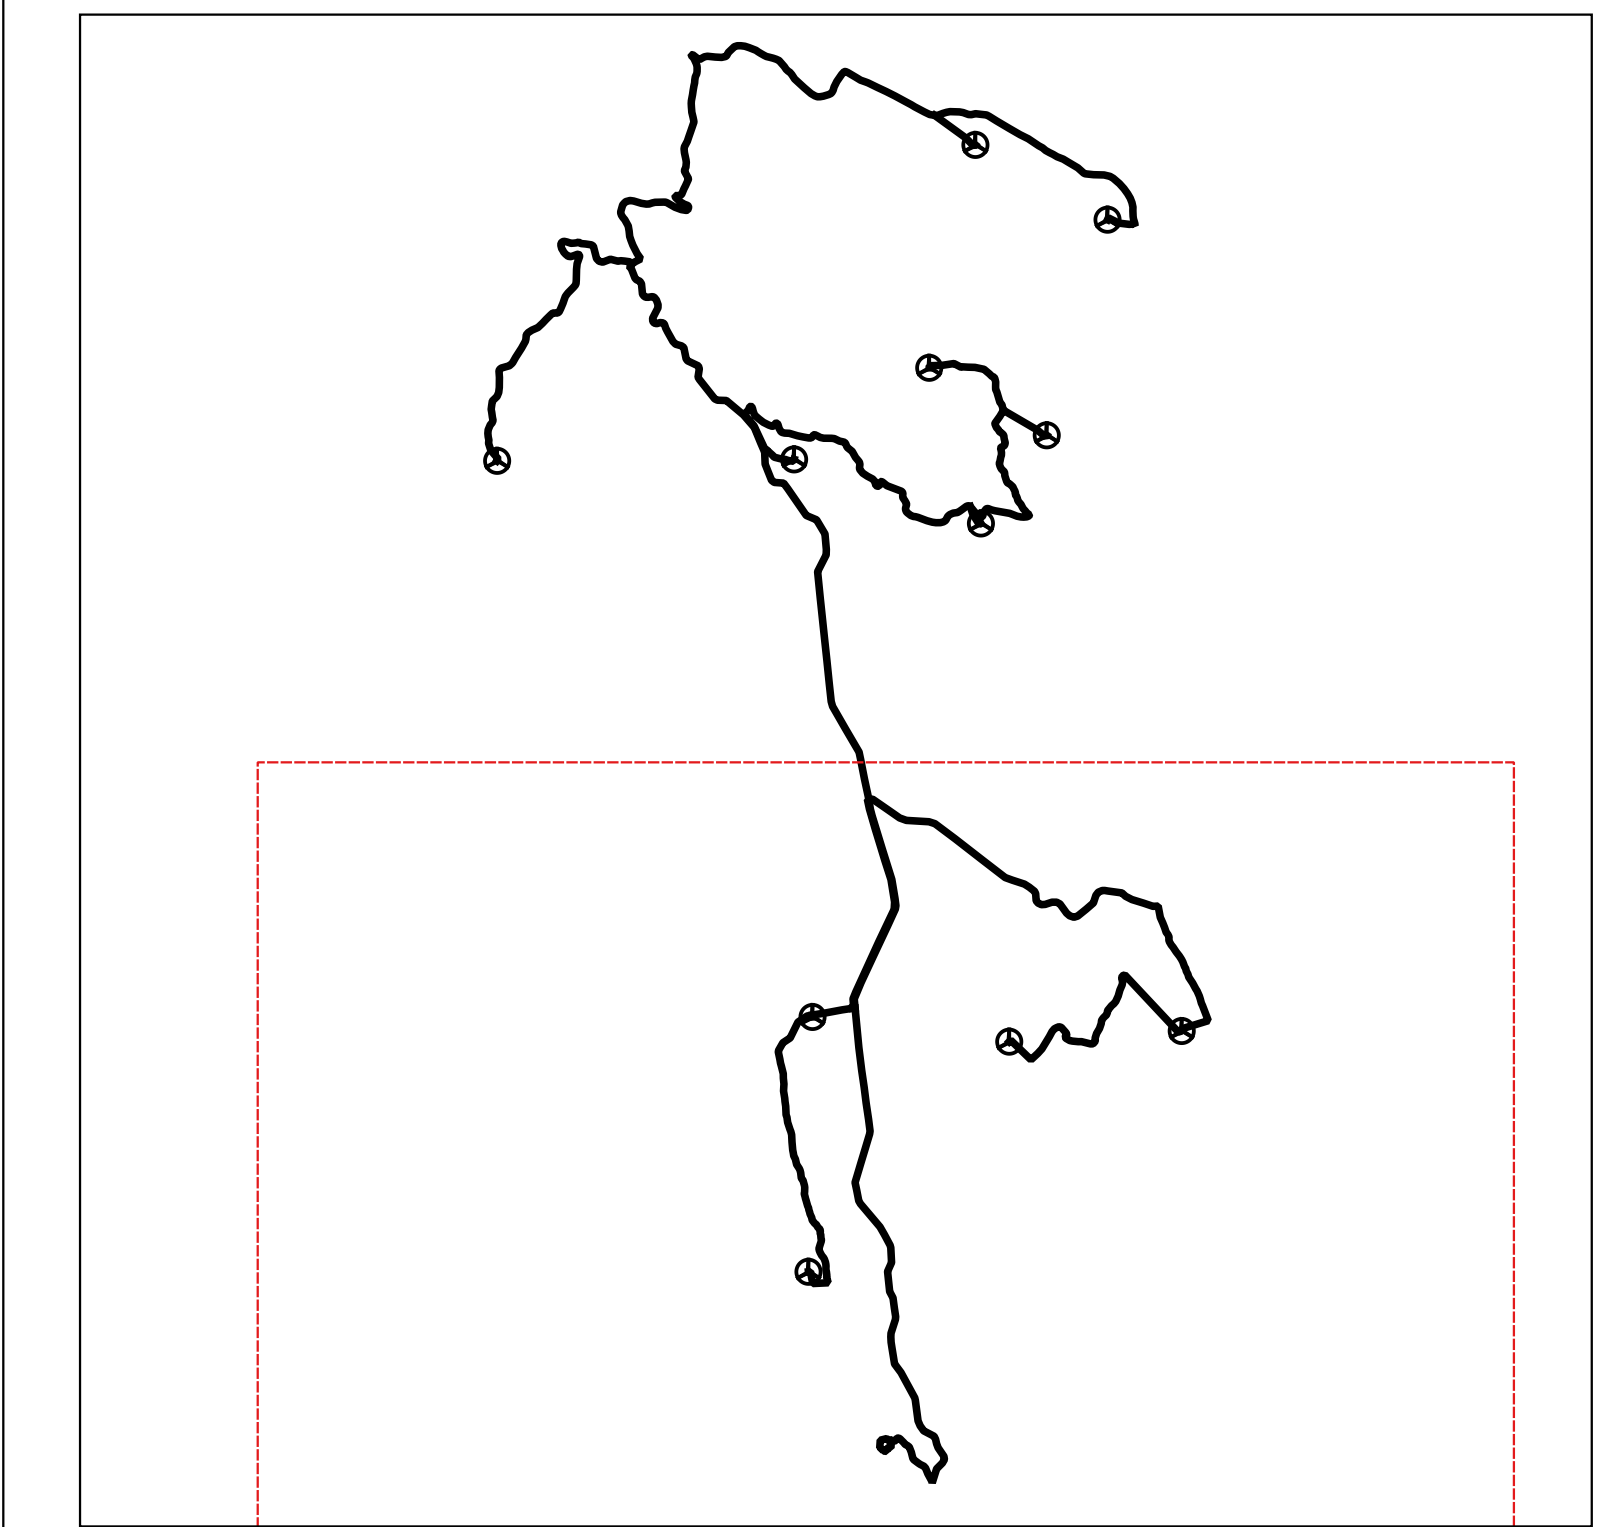

COMUNE DI  
ESTERZII

COMUNE DI  
ESCALAPLANO

PROVINCIA DEL  
SUD SARDEGNA

REGIONE AUTONOMA  
DELLA SARDEGNA

**PROGETTO DEFINITIVO PER LA REALIZZAZIONE DI UN PARCO EOLICO DENOMINATO "ESTERZII/ESCALAPLANO" COMPOSTO DA 11 AEROGENERATORI DA 5,6 MW PER UNA POTENZA COMPLESSIVA DI 61,60 MW SITO NEI COMUNI DI ESTERZII ED ESCALAPLANO (SU), CON OPERE DI CONNESSIONE**



**Proponente:**  
ETANRC SRL  
Via Pietro Cosca n. 5  
20122 Milano (MI)

Antonio Aprea

**Progettazione:**  
LEONARDO ENGINEERING SRL  
Viale Lambrerti snc  
81100 Caserta

Giovanni Savarone

Elaborato	EE.PD.IG.09_B	INQUADRAMENTO IMPIANTI SU USI CIVICI			
Cod. pratica	Data	Consegna	Formato	Scala	Livello progettuale
EE_01	18/12/2023		A0	1:10.000	Progetto definitivo

REVISIONI	Rev.	Data	Descrizione	Elaborato	Controllato	Approvato
	01	Dicembre 2023	Prima emissione	G. Donnarumma	V. Vanacore	M. Aletra

Il presente elaborato è di proprietà della Leonardo Engineering srl. È vietata la comunicazione a terzi ed la riproduzione senza il preventivo permesso scritto della suddetta società. La società accetta i progetti diretti a scopi di legge.