


















-  Turbina
-  Area di Sorvolo
-  Piazzola Provvisoria
-  Piazzola Definitiva
-  Stazione Elettrica
-  Cavidotto Esterno
-  Cavidotto di Collegamento
-  FIUME FLUMENDOSA
-  RIU CUMBIDA CORDA
-  RIU DE SAI
-  RIU ELIXEDDA
-  RIU FLUMINEDDU
-  RIU FLUMINEDDU STANALI
-  RIU MANNU
-  RIU MULARGIA
-  RIU STANALI




PROGETTO DEFINITIVO PER LA REALIZZAZIONE DI UN PARCO EOLICO DENOMINATO "ESTERZILI/ESCALAPLANO" COMPOSTO DA 11 AEROGENERATORI DA 5,6 MW PER UNA POTENZA COMPLESSIVA DI 61,60 MW SITO NEI COMUNI DI ESTERZILI ED ESCALAPLANO (SU), CON OPERE DI CONNESSIONE

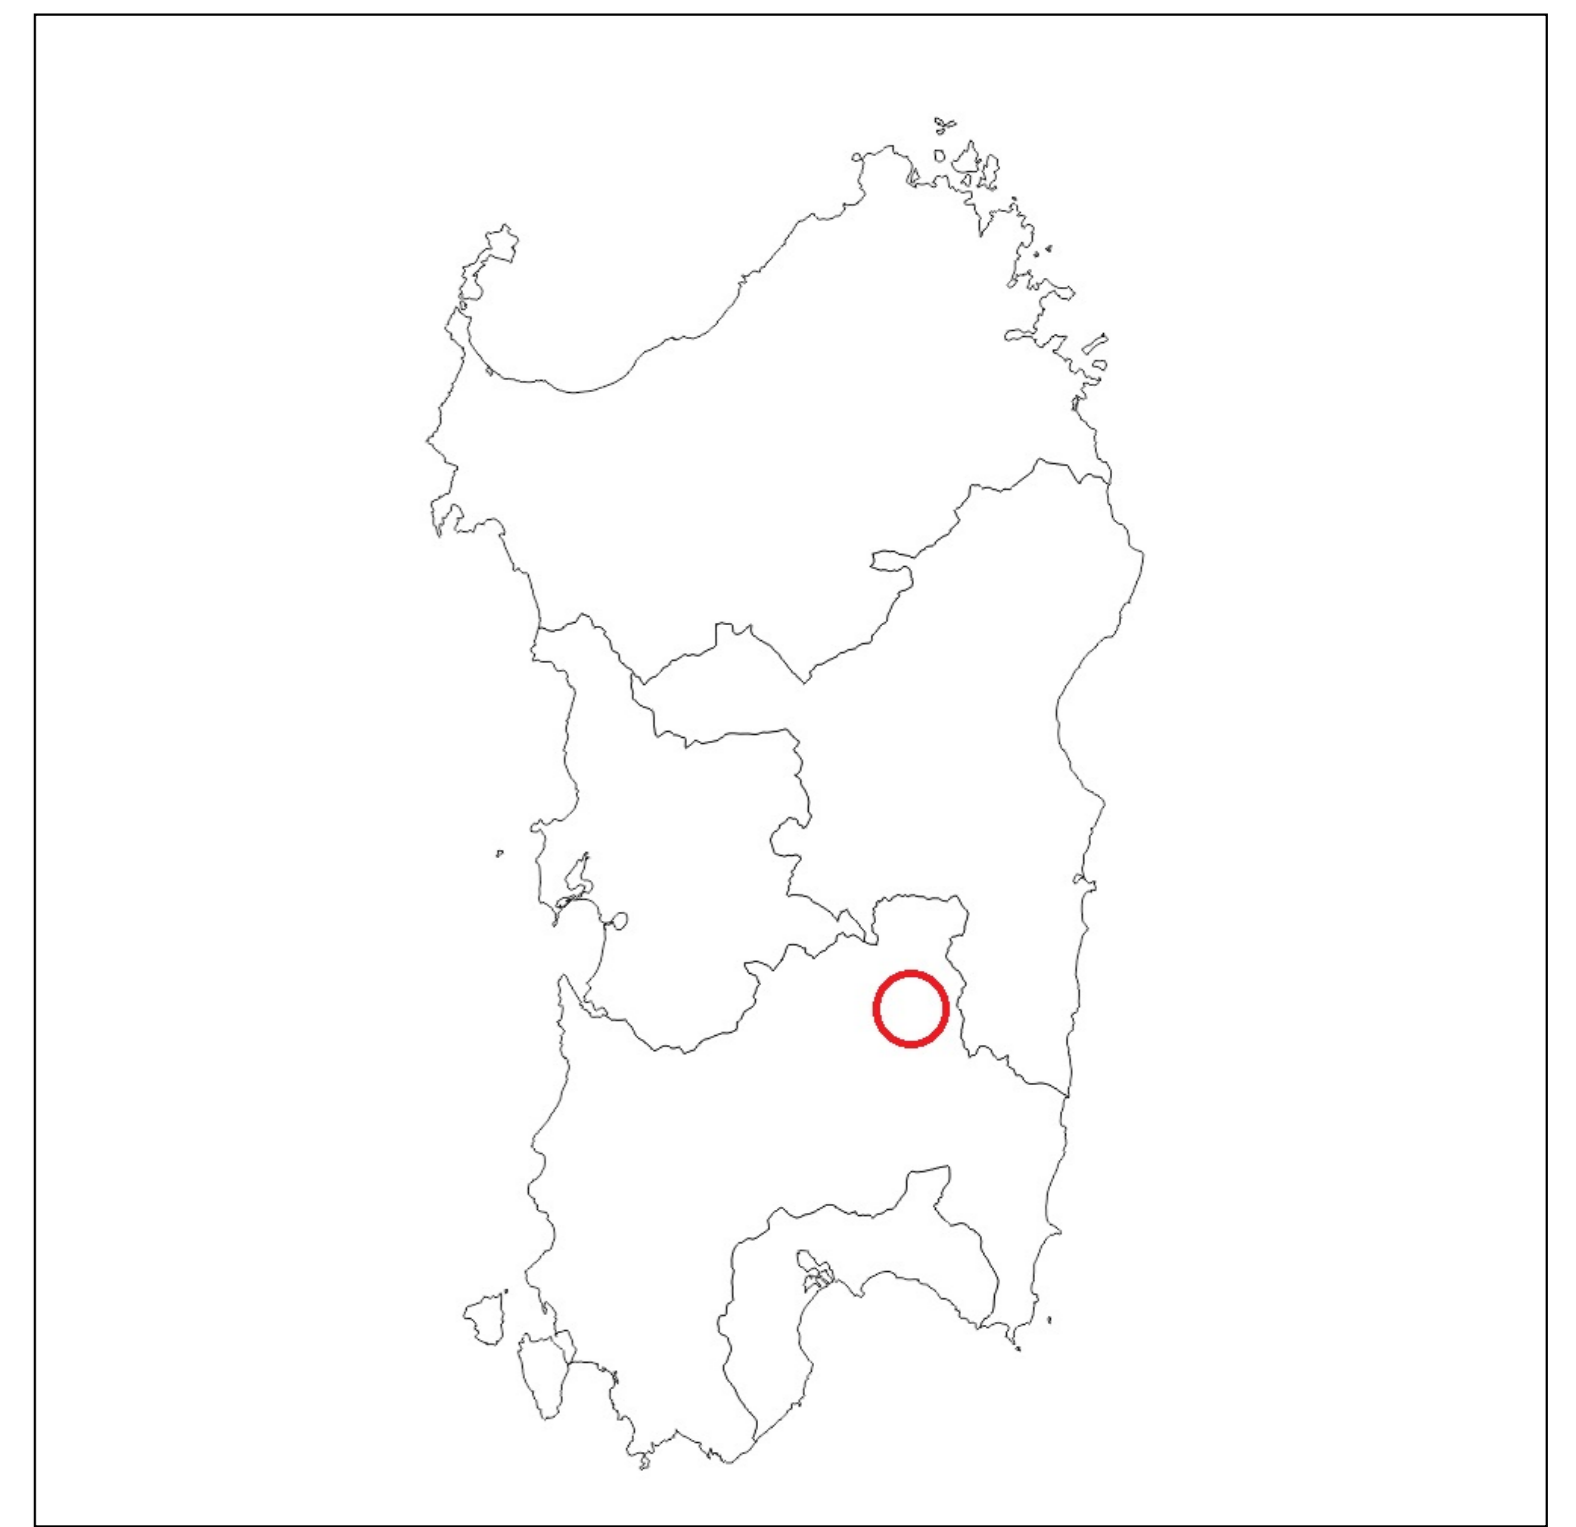

Proponente: ETANRC SRL
 Via Pietro Cosca n. 5
 20122 Milano (MI)

Progettazione: LEONARDO ENGINEERING SRL
 Viale Lambertini snc
 81100 Caserta

Antonio Aprata (signature)
 Giovanni Saravene (signature)

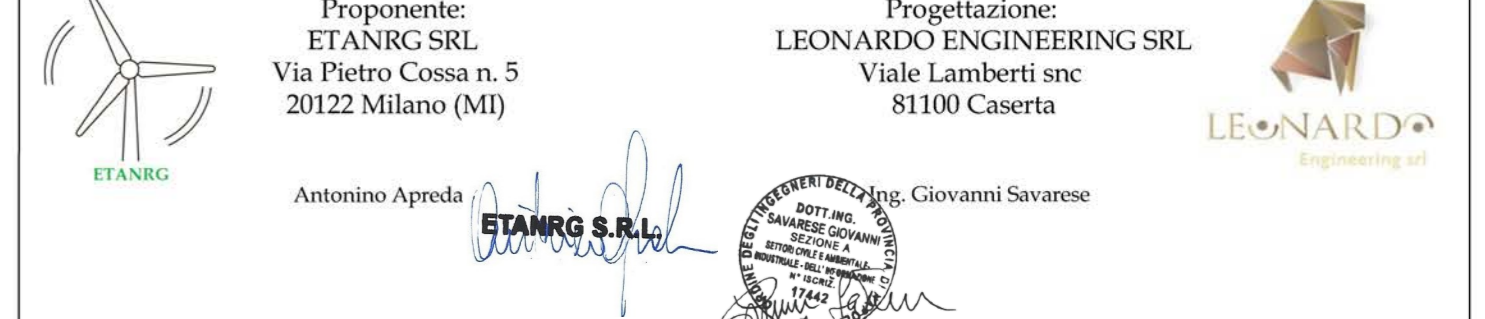

Elaborato	EE.PD.IG.14	PLANIMETRIA DI IMPIANTO SU CARTOGRAFIA FASCE FLUVIALI (PIANO STRALCIO).			
Cod. pratica	Data	Consegna	Formato	Scala	Livello progettuale
EE_01	18/12/2023		A0	1:25.000	Progetto definitivo

REVISIONI	Rev.	Data	Descrizione	Elaborato	Controllato	Approvato
	01	Dicembre 2023	Prima emissione	G. Donnarumma	V. Vanacore	M. Alebra

Il presente elaborato è di proprietà della Leonardo Engineering srl. È vietata la comunicazione a terzi ed la riproduzione senza il preventivo permesso scritto della suddetta società. La società accetta i progetti ed i disegni di Legge.