



PIAZZOLA DI MONTAGGIO CON STOCCAGGIO PARZIALE E ASSEMBLAGGIO IN 1° FASE

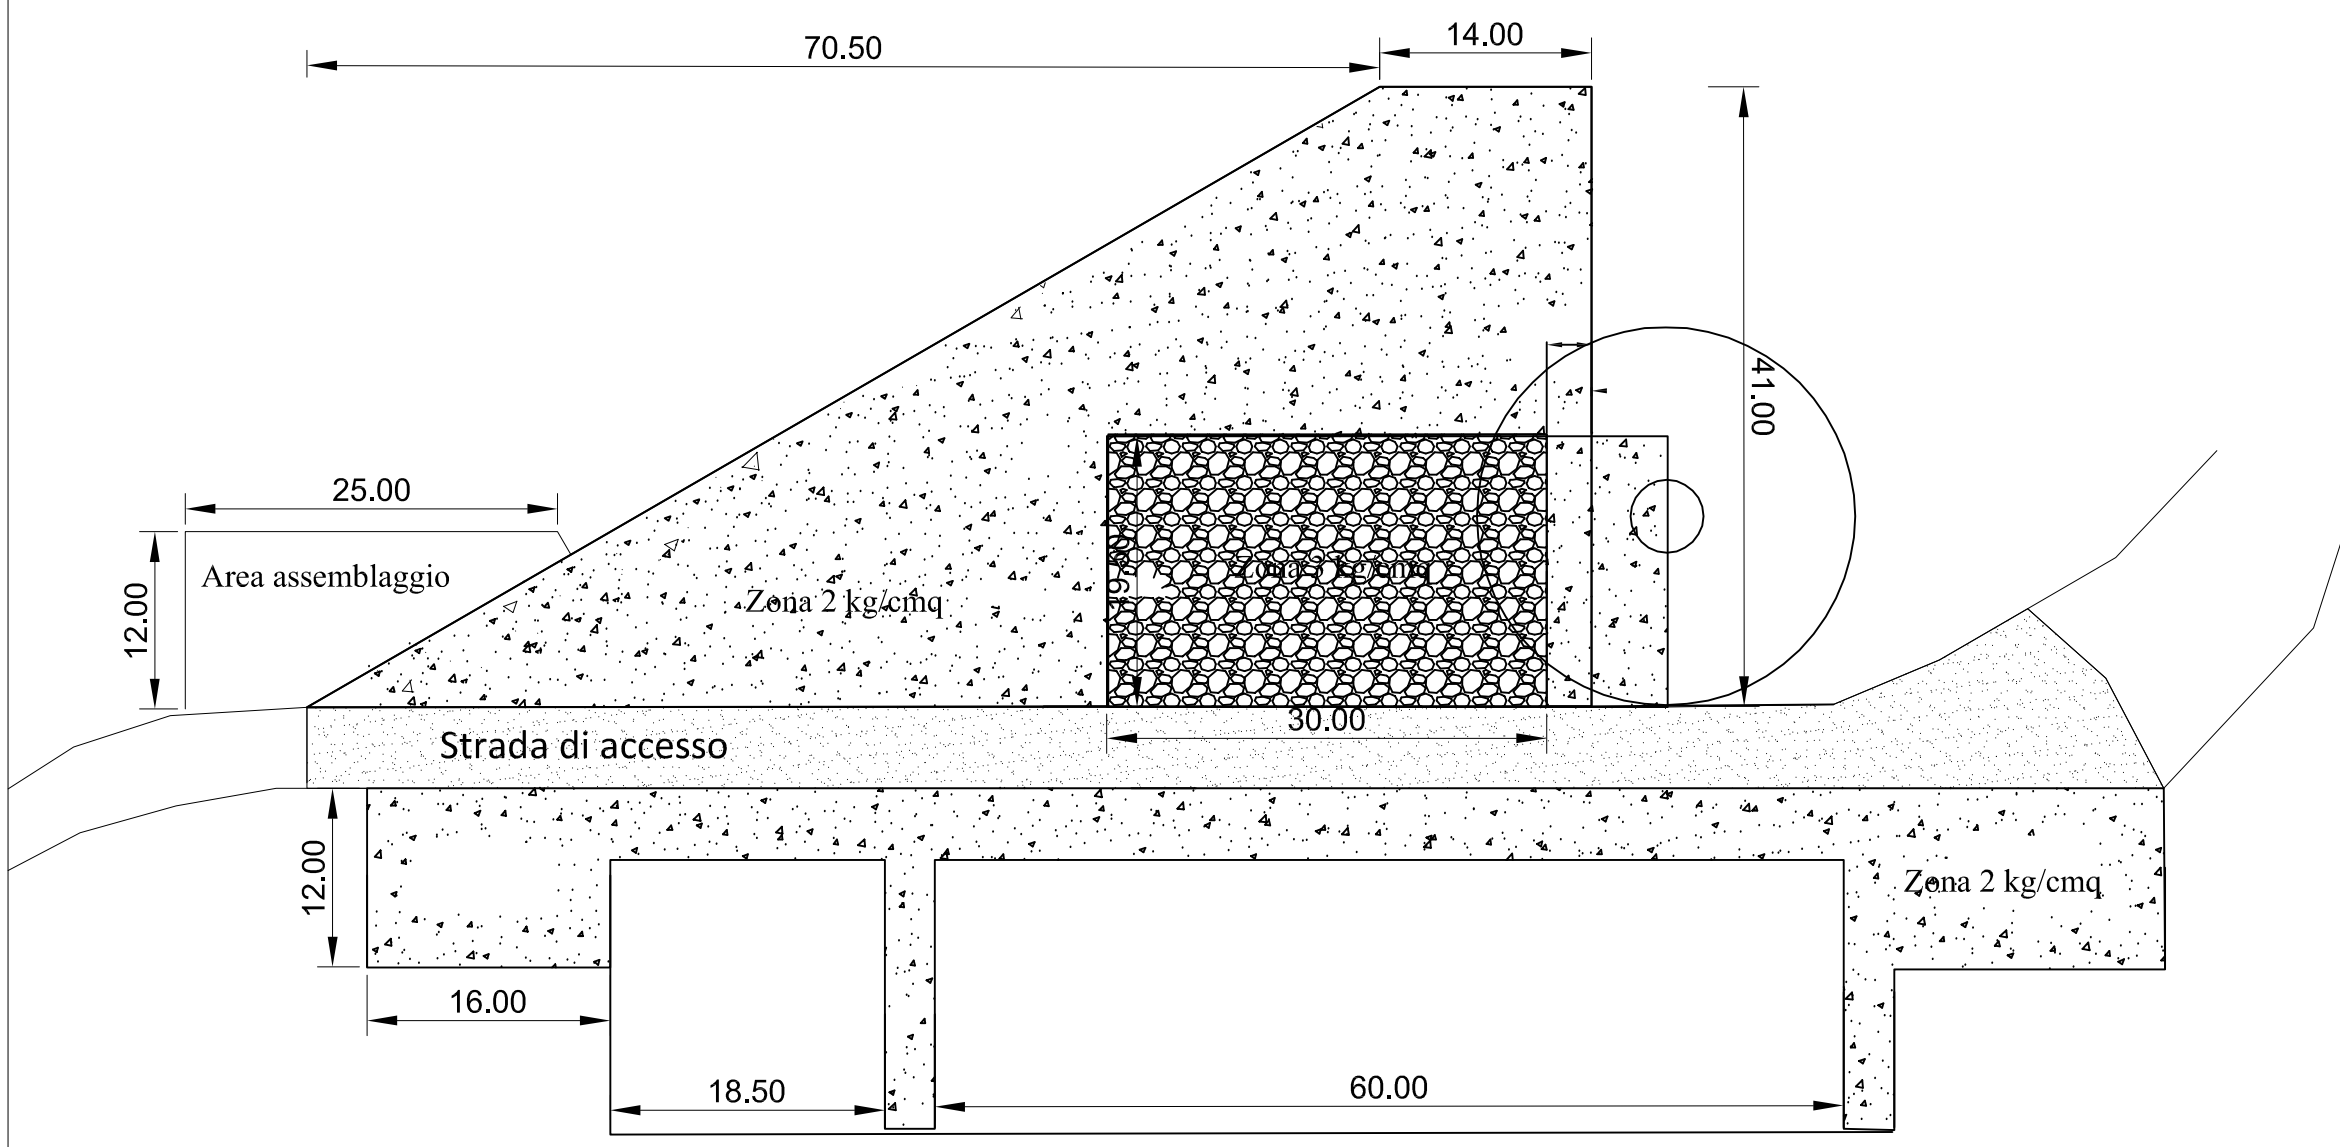


SCALA 1:1000

PIAZZOLA DI MONTAGGIO CON STOCCAGGIO PARZIALE E ASSEMBLAGGIO IN 2° FASE

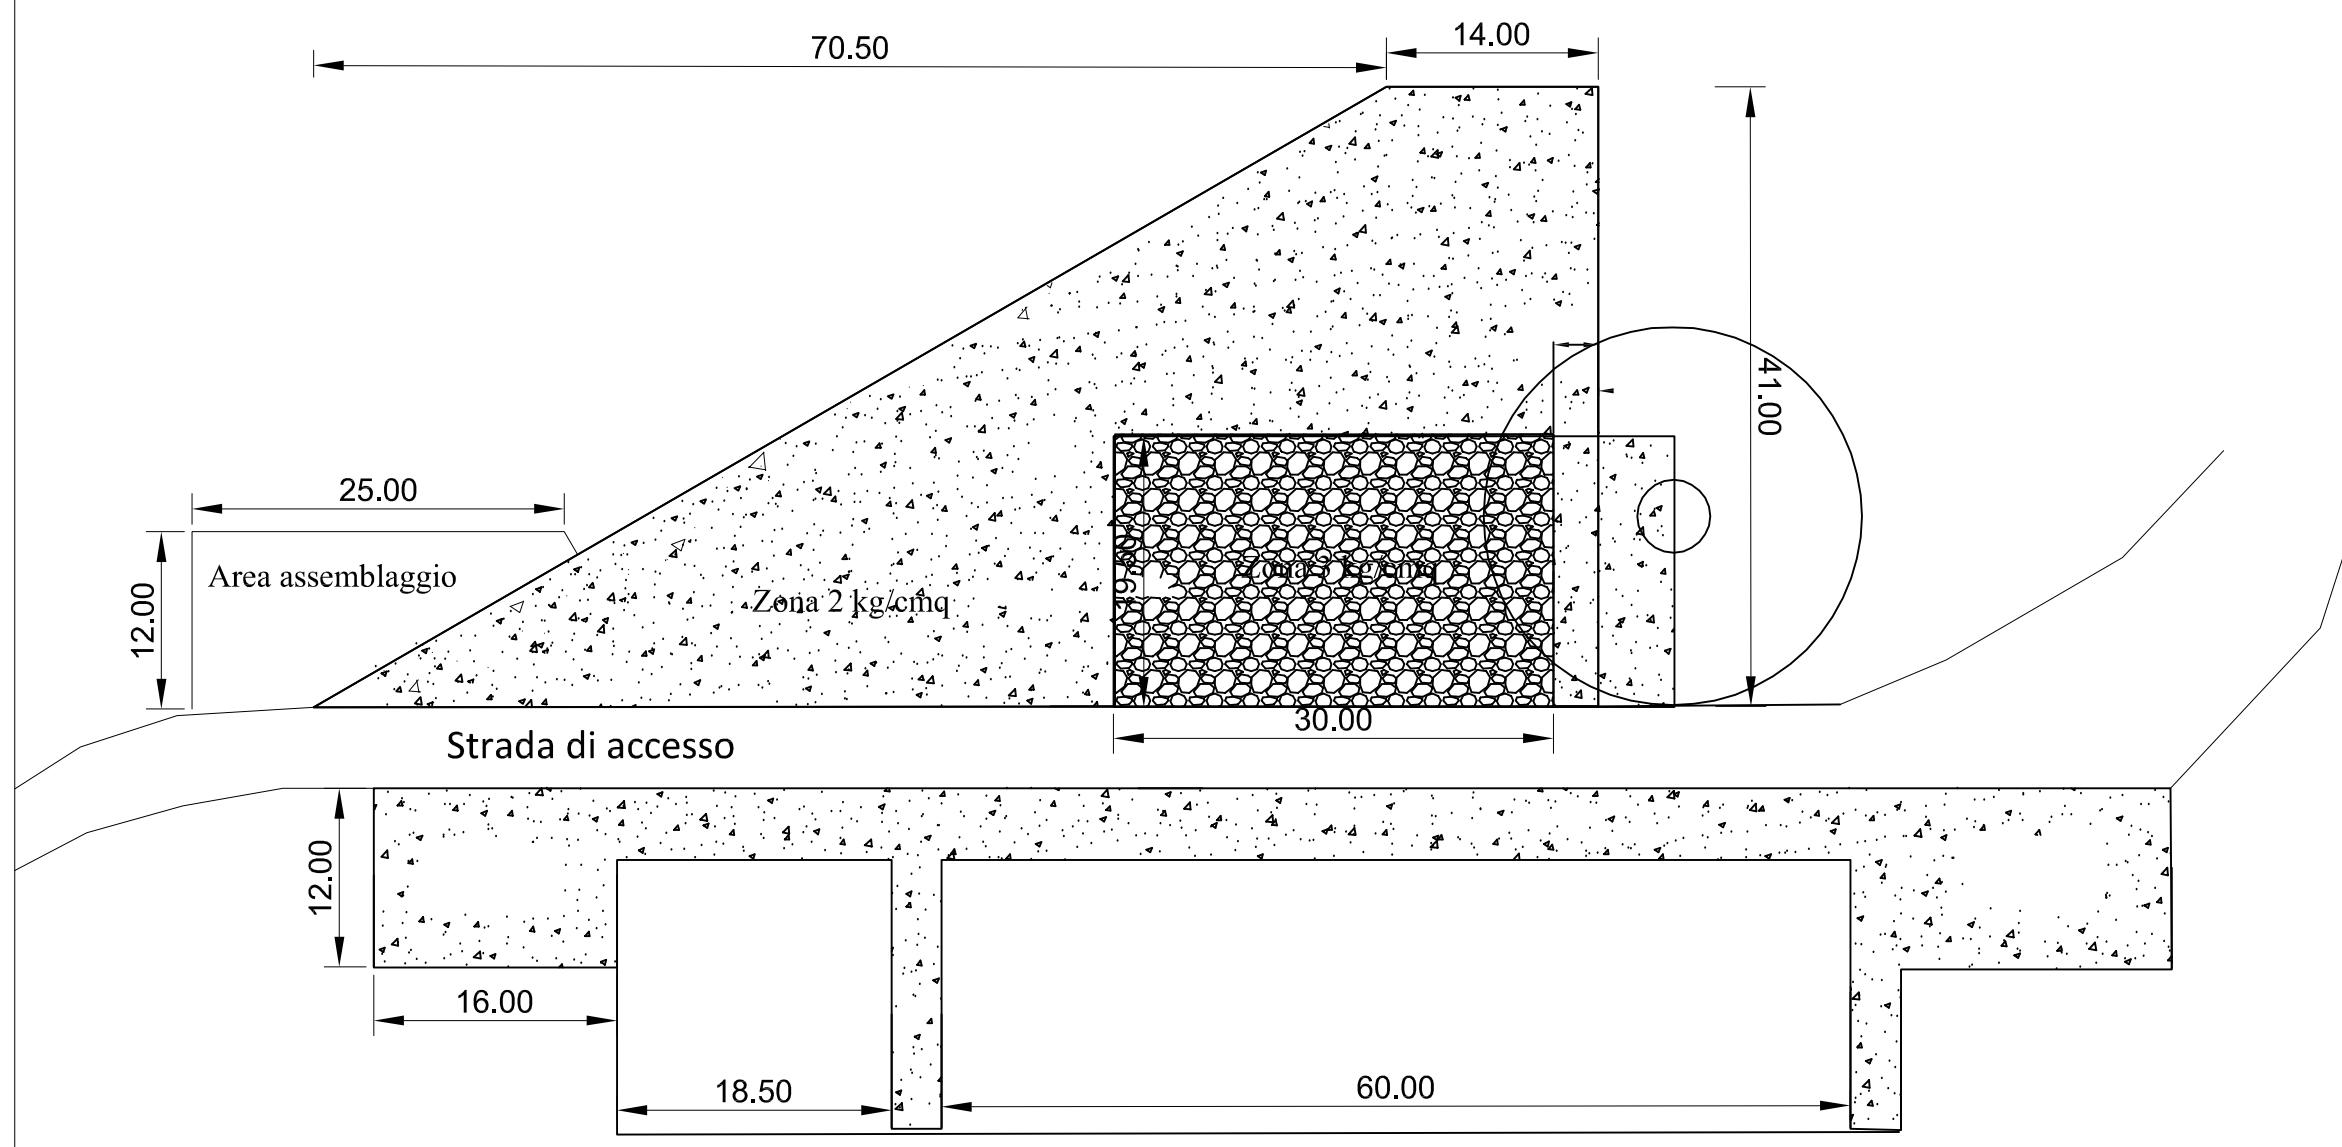


SCALA 1:1000

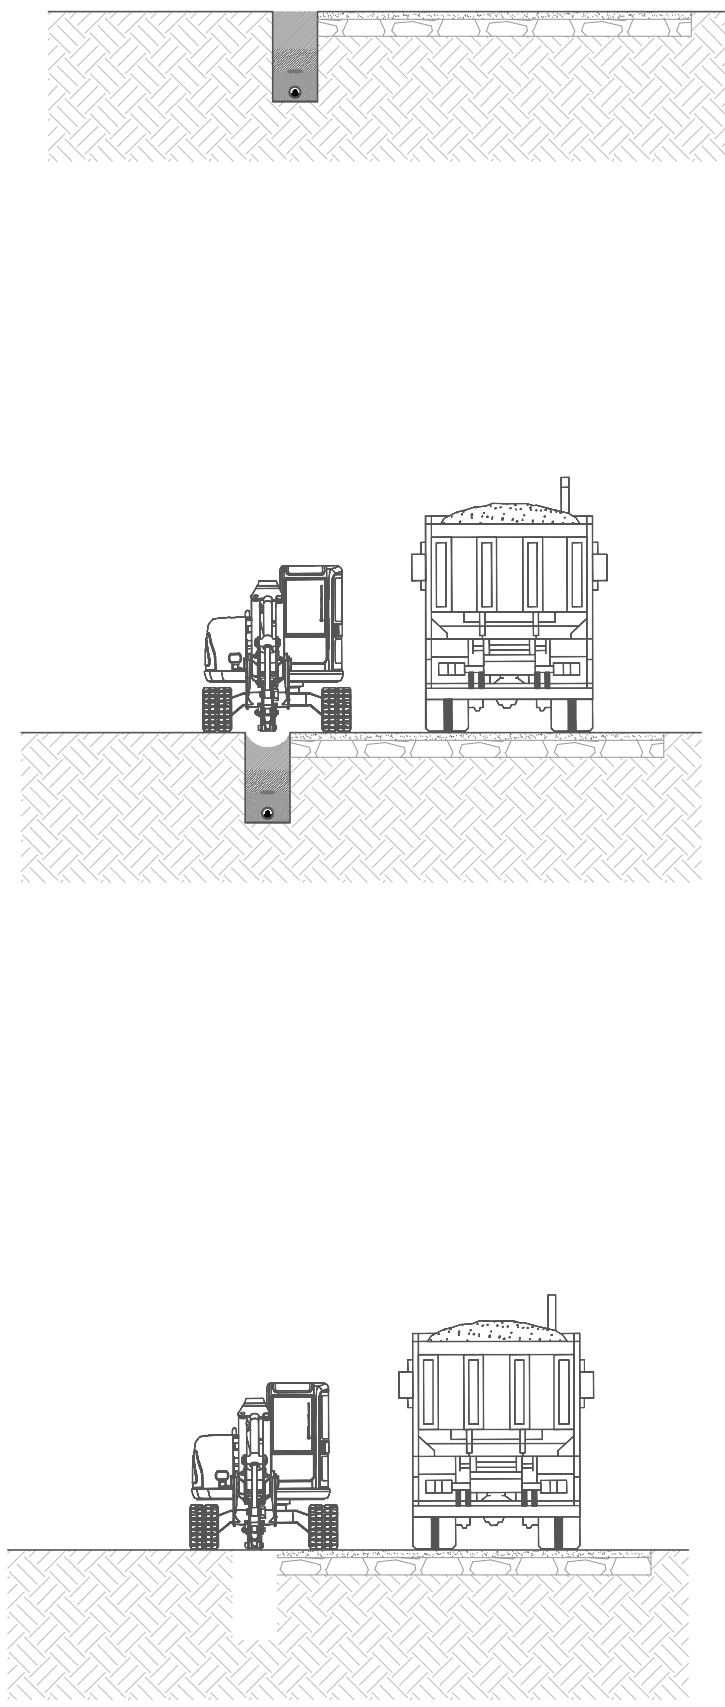

PROGETTO DEFINITIVO PER LA REALIZZAZIONE DI UN PARCO EOLICO DENOMINATO " ESTERZILI/ESCALAPLANO " COMPOSTO DA 11 AEROGENERATORI DA 5,6 MW PER UNA POTENZA COMPLESSIVA DI 61,60 MW SITO NEI COMUNI DI ESTERZILI ED ESCALAPLANO (SU), CON OPERE DI CONNESSIONE



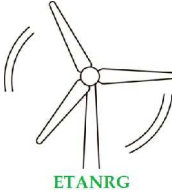

Proponente:
ETANRG SRL
Via Pietro Cossa n.5
20122 Milano (MI)



Progettazione:
LEONARDO ENGINEERING SRL
Viale Lamberti snc
81100 Caserta



Antonino Aprea
ETANRG S.R.L.



Giovanni Savarese

Elaborato	EE.PD.PC.06	PLANIMETRIE E SEZIONI TIPO DELLE PIAZZOLE			
Cod. pratica	Data	Consegna	Formato	Scala	Livello progettuale
EE_01	18/12/2023		A1	1:1.000	Progetto definitivo

REVISIONI	Rev.	Data	Descrizione	Elaborato	Controllato	Approvato
	01	Dicembre 2023	Prima emissione	G. Donnarumma	V.Vanacore	M. Aeflra

Il presente elaborato è di proprietà della Leonardo Engineering srl. E' vietata la comunicazione a terzi o la riproduzione senza il preventivo permesso scritto della suddetta società. La società tutela i propri diritti a rigore di Legge.