



COMUNE DI
ESTERZILI



COMUNE DI
ESCALAPLANO




PROVINCIA DEL
SUD SARDEGNA



REGIONE AUTONOMA
DELLA SARDEGNA

**PROGETTO DEFINITIVO PER LA REALIZZAZIONE DI UN PARCO EOLICO
DENOMINATO " ESTERZILI/ESCALAPLANO " COMPOSTO DA 11
AEROGENERATORI DA 5,6 MW PER UNA POTENZA COMPLESSIVA DI
61,60 MW SITO NEI COMUNI DI ESTERZILI ED ESCALAPLANO (SU), CON
OPERE DI CONNESSIONE**

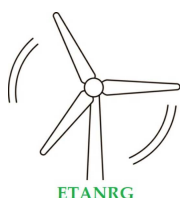

Proponente:
ETANRG SRL
Via Pietro Cossa n. 5
20122 Milano (MI)

Antonino Apreda

Antonino Apreda
ETANRG S.R.L.

Progettazione:
LEONARDO ENGINEERING SRL
Viale Lamberti snc
81100 Caserta

Ing. Giovanni Savarese





Elaborato		EE.PD.PC.08		SCHEMA AEROGENERATORE TIPO		
Cod. pratica	Data	Consegna	Formato	Scala	Livello progettuale	
EE_01	18/12/2023		A3	-	Progetto definitivo	
REVISIONI	Rev.	Data	Descrizione	Elaborato	Controllato	Approvato
	01	Dicembre 2023	Prima emissione	G. Donnarumma	V. Vanacore	M. Afeltra

Il presente elaborato è di proprietà della Leonardo Engineering srl

E' vietata la comunicazione a terzi e/o la riproduzione senza il preventivo permesso scritto della suddetta società. La società tutela i propri diritti a rigore di Legge.

Altezza Totale 200 m

Altezza Mozzo 119 m

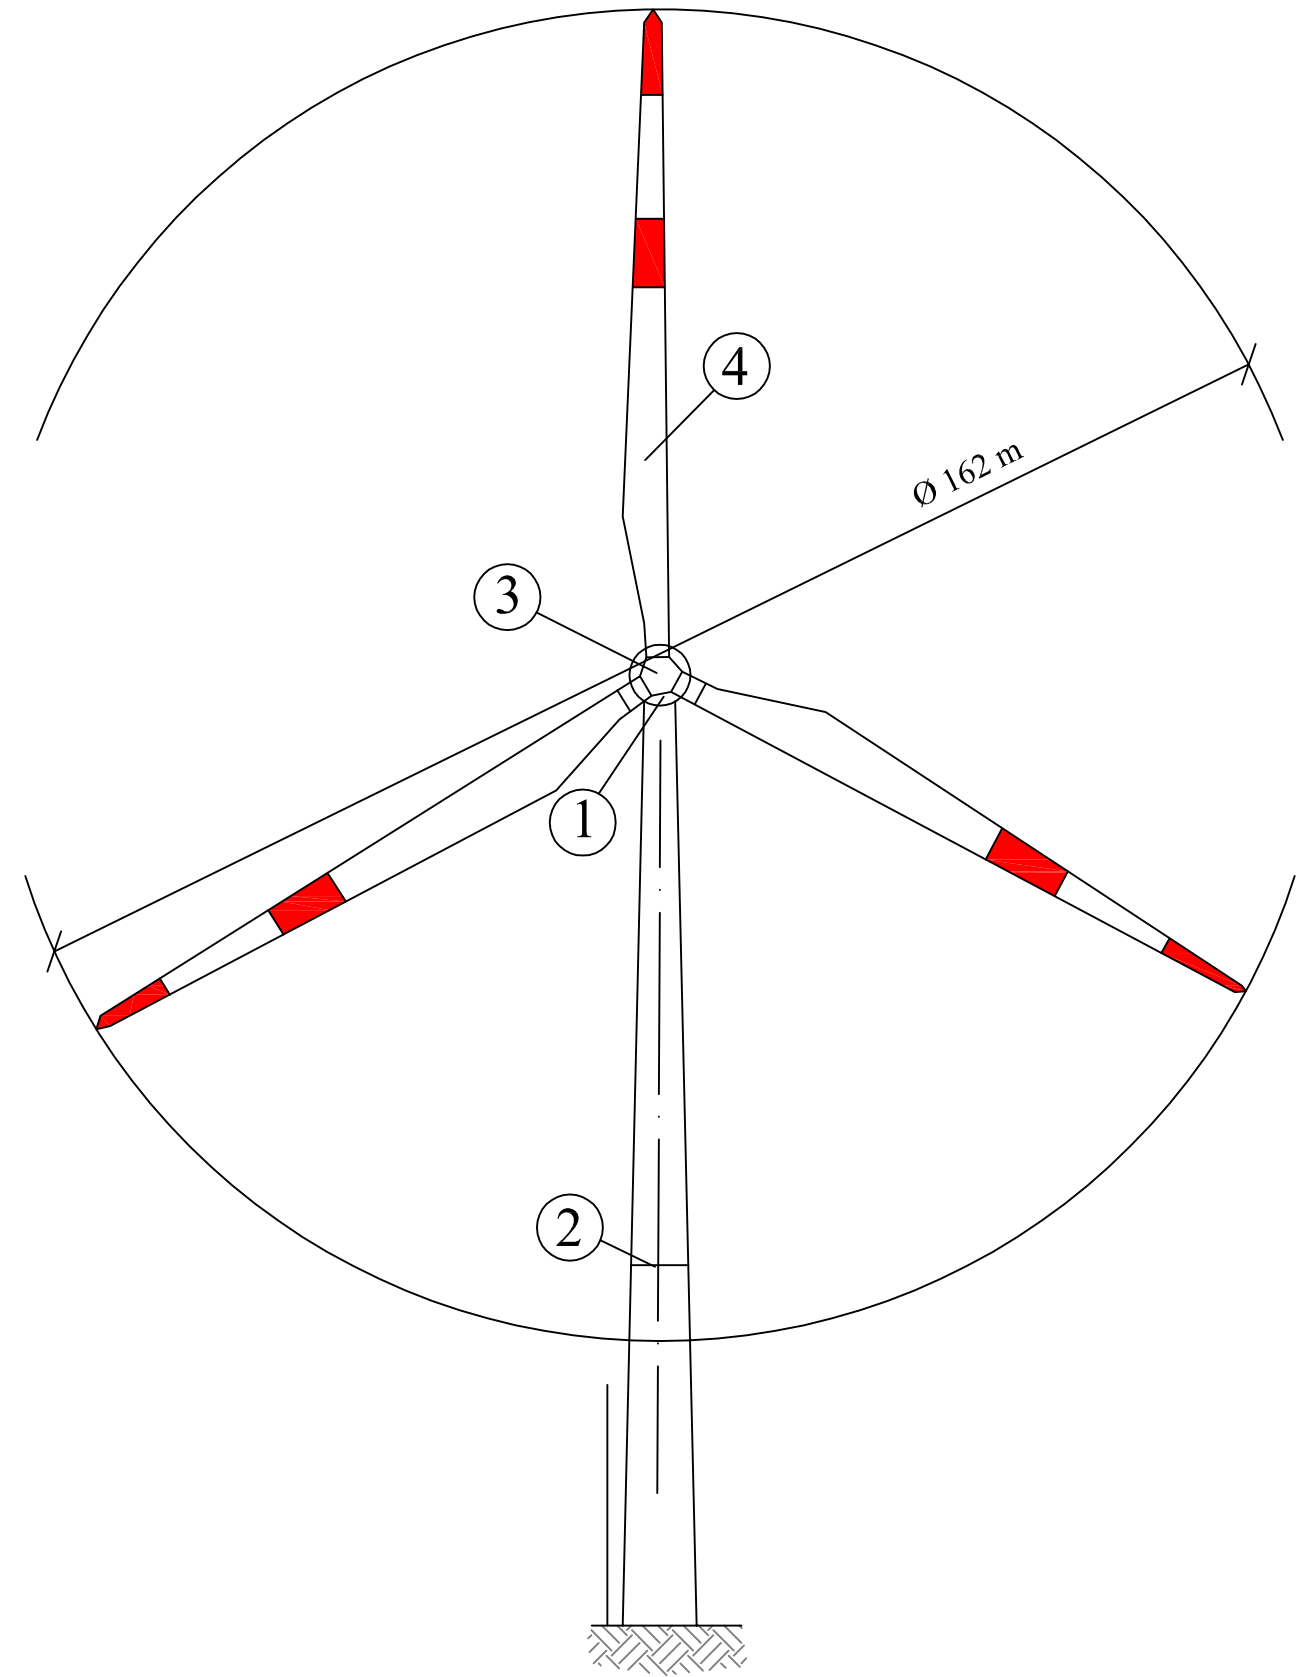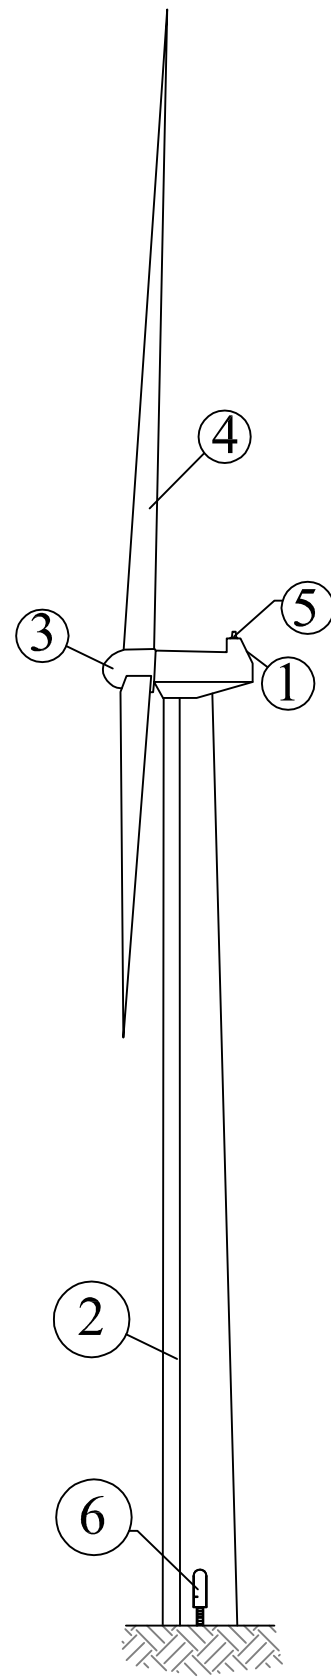

SCHEDA TECNICA	
- Potenza nominale	5.6[MW]
- Intervallo operativo velocità	4.9 - 12.6 [rpm]
- Area spazzata	17671 [m²]
- Lunghezza pale	73.65 [m]
- Velocità cut - in	3 [m/s]
- Velocità cut - off	25 [m/s]

LEGENDA	
1 - Navicella	
2 - Sostegno conico tubolare	
3 - Mozzo/rotore	
4 - Pale	
5 - Sensori e Segnalazione luminosa notturna	
6 - Porta di accesso	