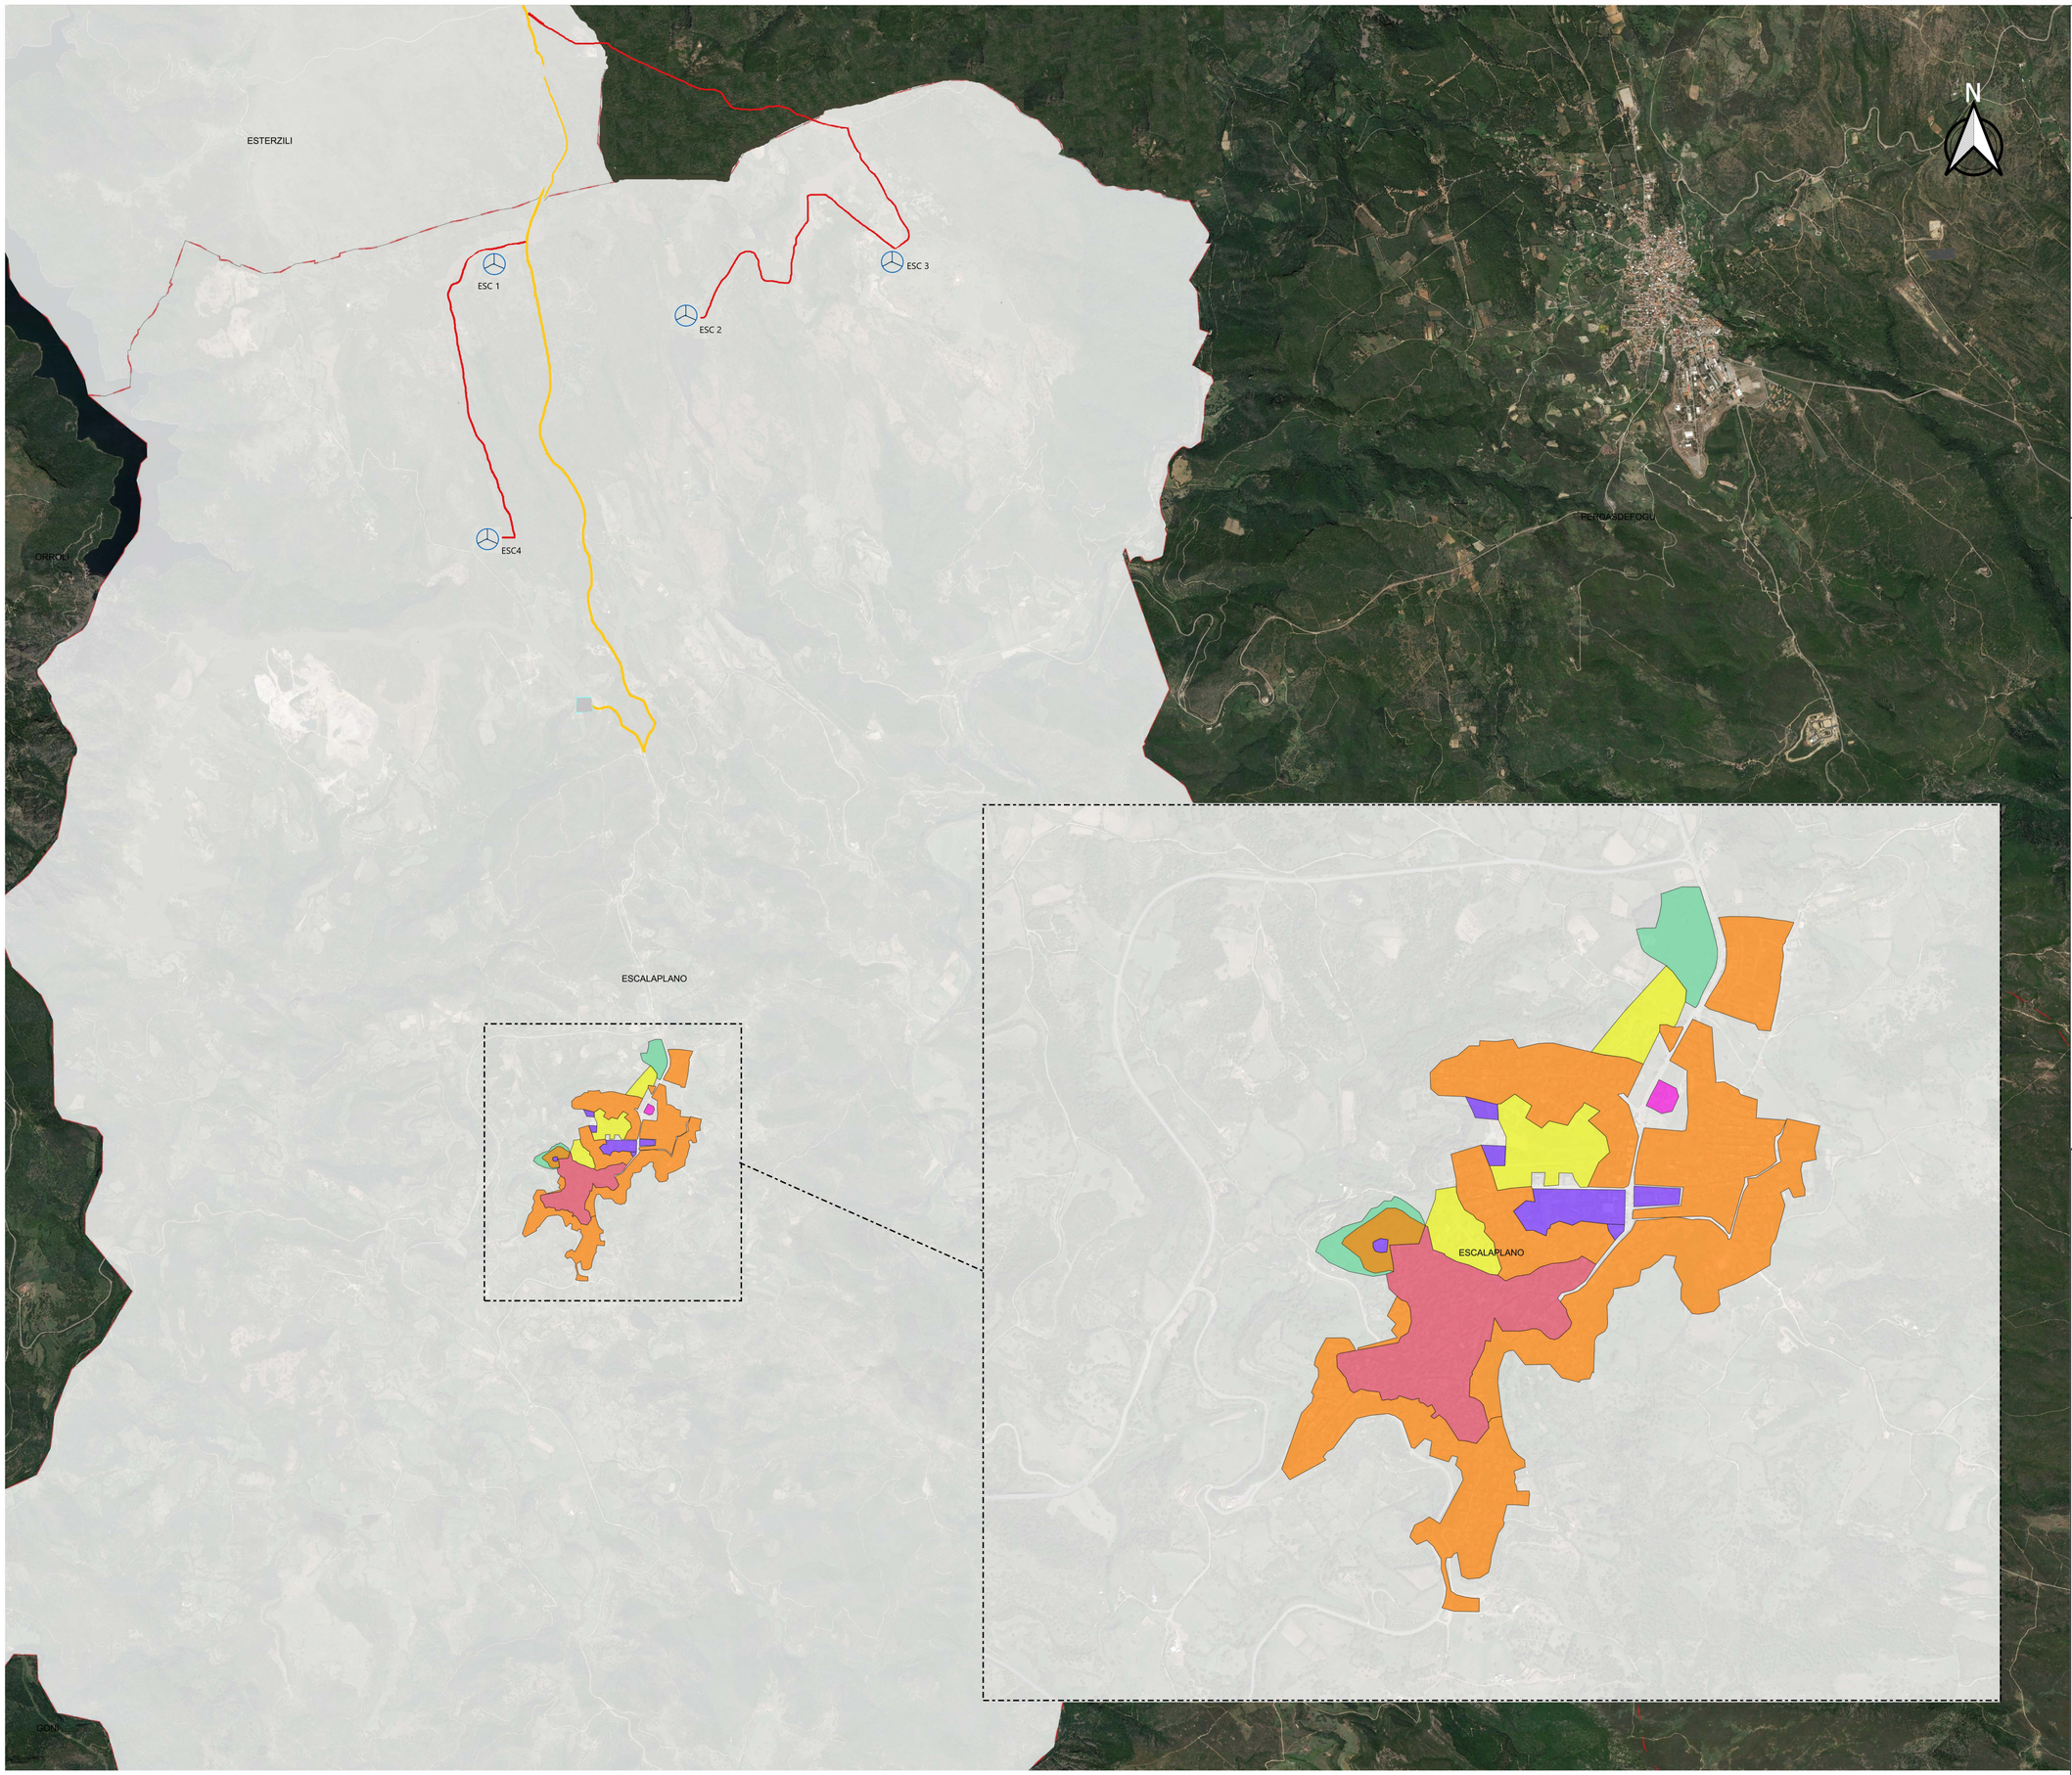

Legenda

- Turbina
- Area di Sorvolo
- Piazzola Provvisoria
- Piazzola Definitiva
- Stazione Elettrica
- Cavidotto Esterno
- Cavidotto di Collegamento
- Limiti Amministrativi Comunali

Piano di Fabbricazione (P.d.F) Comune di Escalaplano

- Zona A Centro Storico
- Zona B Completamento
- Zona C Espansione
- Zona G Servizi interesse generale
- Zona S Servizio insediamenti residenziali
- Zona F Impianti e attrezzature collettive
- Zona E Zona Agricola

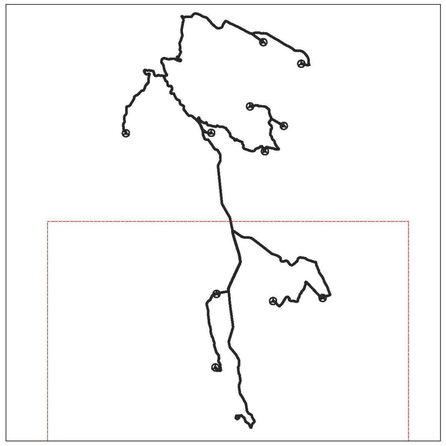

COMUNE DI ESTERZILI | COMUNE DI ESCALAPLANO | PROVINCIA DEL SUD SARDEGNA | REGIONE AUTONOMA DELLA SARDEGNA

PROGETTO DEFINITIVO PER LA REALIZZAZIONE DI UN PARCO EOLICO DENOMINATO " ESTERZILI/ESCALAPLANO " COMPOSTO DA 11 AEROGENERATORI DA 5,6 MW PER UNA POTENZA COMPLESSIVA DI 61,60 MW SITO NEI COMUNI DI ESTERZILI ED ESCALAPLANO (SU), CON OPERE DI CONNESSIONE

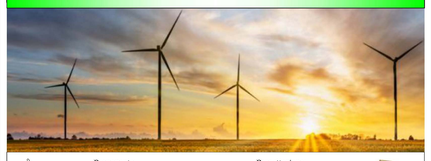

Proponente:
ETANRG SRL
Via Pietro Cossa n. 5
20122 Milano (MI)

Antonino Apreda

Progettazione:
LEONARDO ENGINEERING SRL
Viale Lamberti snc
81100 Caserta

Giovanni Savarese

Elaborato	EE.PD.PC.10_B	INQUADRAMENTO SU STRUMENTO URBANISTICO COMUNALE			
Cod. pratica	Data	Consegna	Formato	Scala	Livello progettuale
EE_01	18/12/2023		A0	1:15000	Progetto definitivo

REVISIONI	Rev.	Data	Descrizione	Elaborato	Controllato	Approvato
	01	Dicembre 2023	Prima emissione	G. Donnarumma	V.Vanacore	M. Abeltra

Il presente elaborato è di proprietà della Leonardo Engineerin srl
E' vietata la comunicazione a terzi e/o la riproduzione senza il preventivo permesso scritto della suddetta società. La società tutela i propri diritti a norme di Legge.