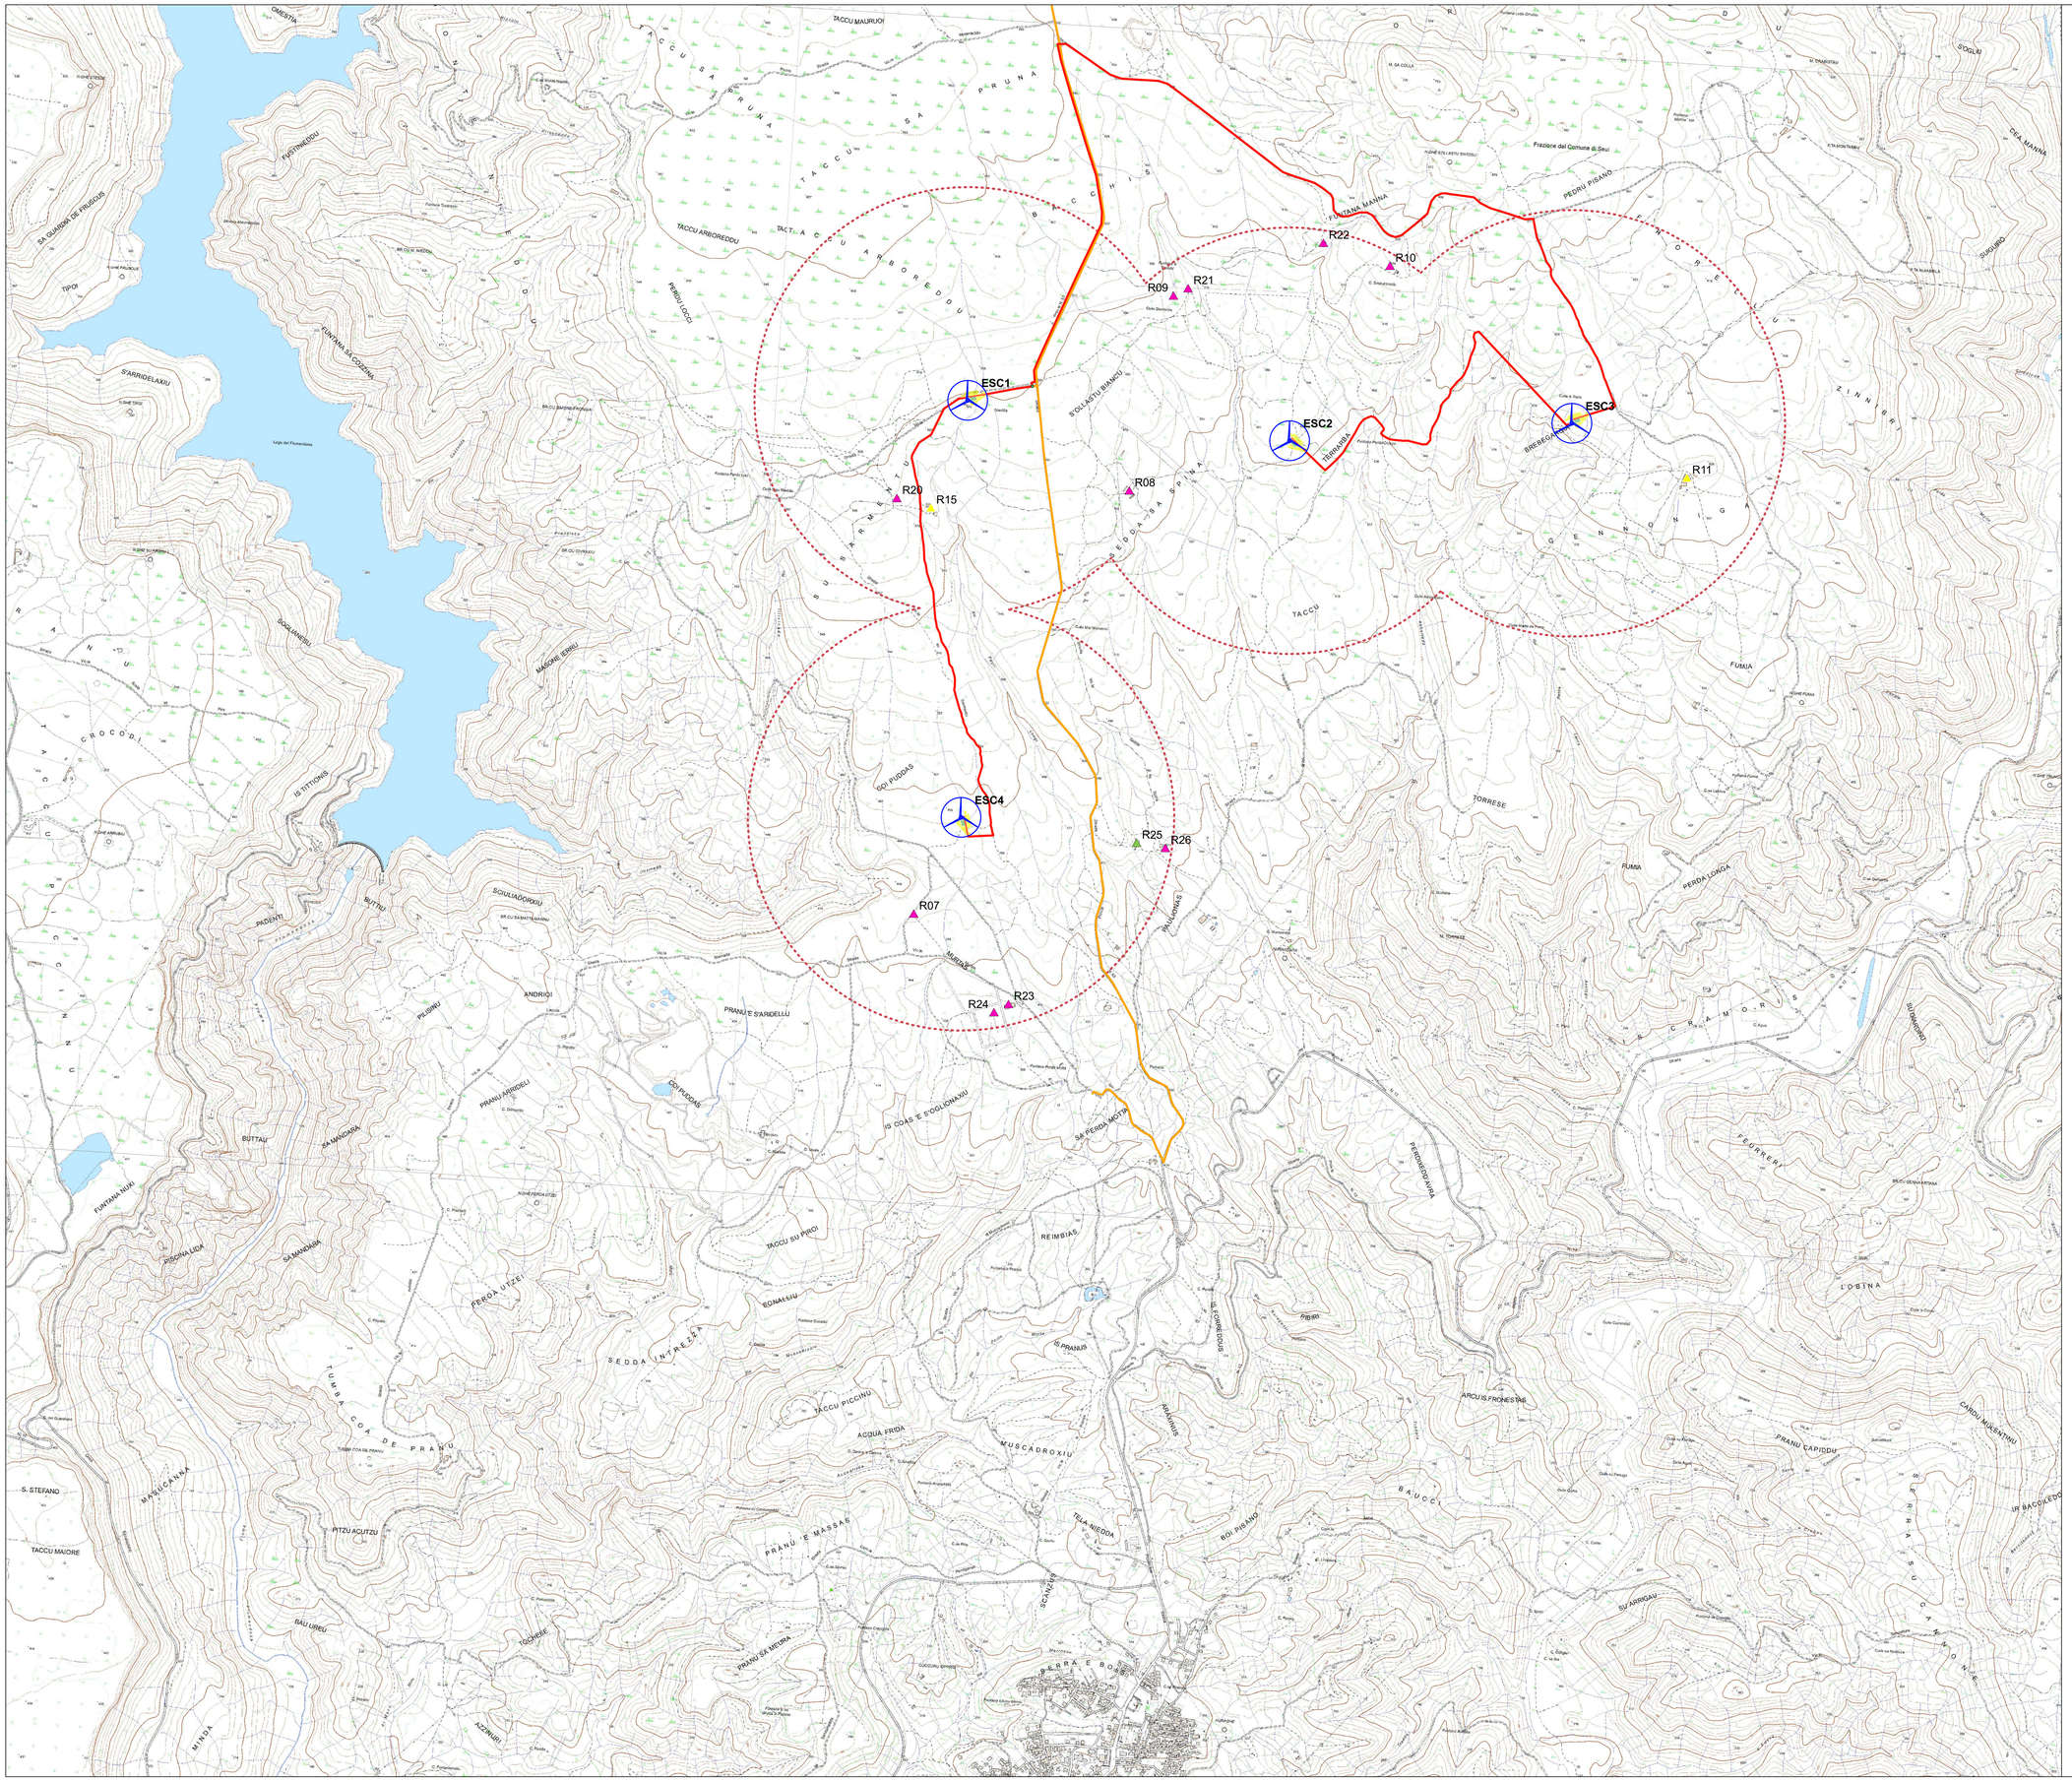

Turbina

Area di Sorvolo

Piazzola Provvisoria

Piazzola Definitiva

Stazione Elettrica

Cavidotto Esterno
Cavidotto di Collegamento

Ricettori Lavorativi

Ricettori Residenziali

Ricettori Ruderi, Box e Depositi

Area di Inviluppo 1 Km

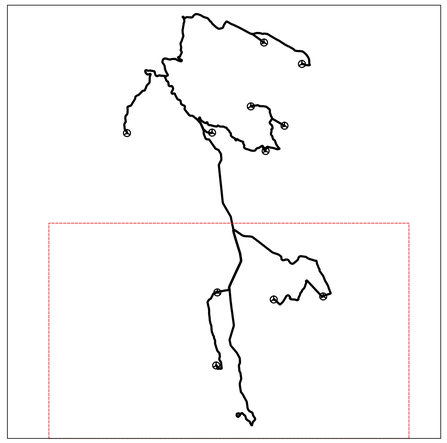

COMUNE DI ESTERZILI | COMUNE DI ESCALAPLANO | PROVINCIA DEL SUD SARDEGNA | REGIONE AUTONOMA DELLA SARDEGNA

PROGETTO DEFINITIVO PER LA REALIZZAZIONE DI UN PARCO EOLICO DENOMINATO " ESTERZILI/ESCALAPLANO " COMPOSTO DA 11 AEROGENERATORI DA 5,6 MW PER UNA POTENZA COMPLESSIVA DI 61,60 MW SITO NEI COMUNI DI ESTERZILI ED ESCALAPLANO (SU), CON OPERE DI CONNESSIONE

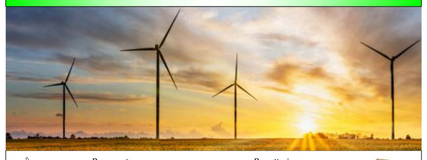

Proponente:
ETANRG SRL
Via Pietro Crossa n. 5
20122 Milano (MI)
Firmato digitalmente da: ANTONINO APREDA
Issuer: National CA Firma Qualificata
Signing time: 06-03-2024 p=IT:CF:...-01
Antonino Apreda
ETANRG S.R.L.

Progettazione:
LEONARDO ENGINEERING SRL
Viale Lambati, 95
81100 Caserta
Firmato digitalmente da: GIOVANNI SAVARESE
Data: 06/03/2024 15:48:18
Ing. Giovanni Savarese

Elaborato	EE.PD.SFL.02_B	PLANIMETRIA INQUADRAMENTO RECETTORI SHADOW FLICKERING SU C.T.R.			
Cod. pratica	Data	Consegna	Formato	Scala	Livello progettuale
EE_01	18/12/2023		A0	1:10.000	Progetto definitivo

REVISIONI	Rev.	Data	Descrizione	Elaborato	Controllato	Approvato
	01	Dicembre 2023	Prima emissione	G. Donnarumma	V.Vanacore	M. Afeltra

Il presente elaborato è di proprietà della Leonardo Ingnieerin srl
E' vietata la comunicazione e terzi e/o la riproduzione senza il preventivo permesso scritto della suddetta società. La società tutela i proprio diritti a rigore di Legge.