



Layout Impianto, Cavidotto e Punto di Connessione su Carta Beni Paesaggistici-Fascia Rispetto Fiumi 150 m

Scala 1:30.000

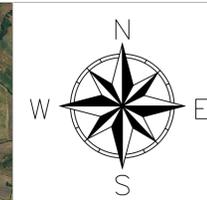

LEGENDA

-  Mitigazione Arbustiva
-  Recinzione
-  Viabilità Interna
-  Mitigazione Arborea
-  Tracker 2x28
-  Tracker 2x14
-  Cabina di Trasformazione
-  Standard Box Satellite
-  Accesso Carrabile
-  SE
-  Cavidotto
-  Fiumi, Torrenti e Corsi d'Acqua
-  art. 142-Fascia Rispetto Fiumi 150 m

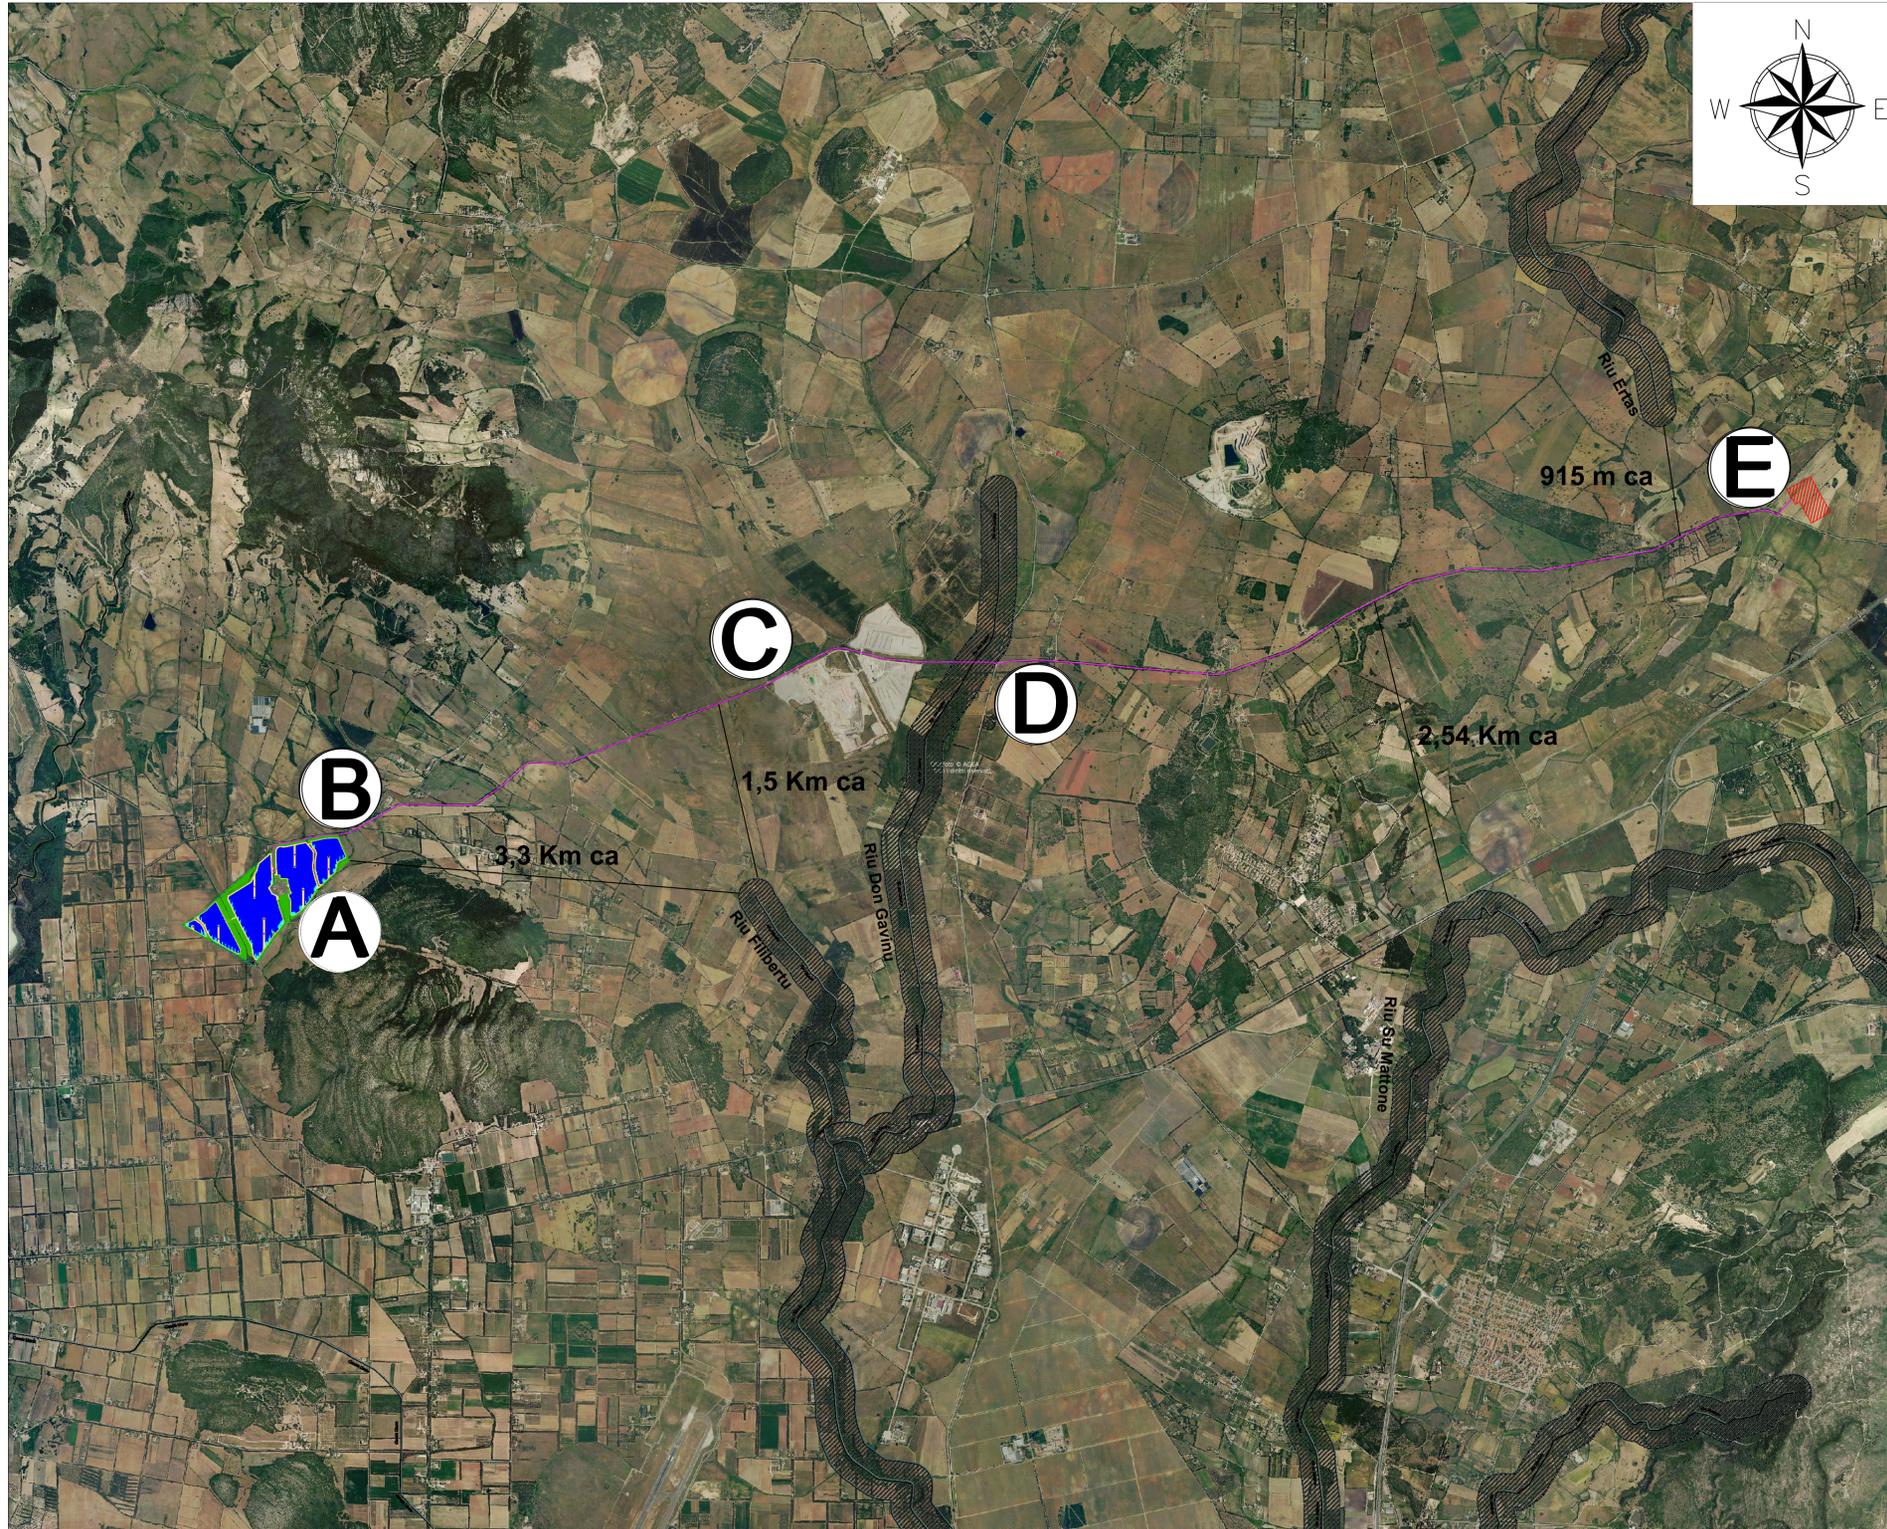

**REGIONE SARDEGNA**  
**PROVINCIA DI SASSARI**  
**COMUNE DI SASSARI**

Oggetto:  
**PROGETTO PER LA REALIZZAZIONE DI UN IMPIANTO AGRO-FOTOVOLTAICO DELLA POTENZA DI 51,8162 MWp DA UBICARSI NEL TERRITORIO DEL COMUNE SASSARI LOCALITÀ FRAZIONE "SU BACCICHEDDU"**

Elaborato :  
 TAV015 - Layout Impianto, Cavidotto e Punto di Connessione su Carta Beni Paesaggistici-Fascia Rispetto Fiumi 150 m

TAVOLA:  
**TAV015**

PROPONENTE :

Alter Dieci S.r.l.  
 Sede:  
 Via della Bufalotta 374, 00139 Roma (RM)



GAMIAN CONSULTING SRL  
 Sede:  
 Via Giacchino da Fiore 74  
 87021 Belvedere Marittimo (CS)

Team Tecnico:  
 Addino Roberto  
 Cairo Stefano  
 Carrozzino Gabriele  
 Gallo Marcia  
 Greco Francesco

Tecnico  
 Ing. Gaetano Voccia



SCALA:  
 1 : 30.000

DATA:  
 Gennaio 2024

REDAZIONE :  
 FS

CONTROLLO :  
 RA

APPROVAZIONE :  
 Ing. Voccia Gaetano

Codice Progetto: **F.22.201**

Rev.: 01 - Presentazione Istanza VIA e AU

Gamian Consulting Srl si riserva la proprietà di questo documento e ne vieta la riproduzione e la divulgazione a terzi se non espressamente autorizzato

SPAZIO RISERVATO ALL'ENTE PUBBLICO