


Layout Impianto, Cavidotto e Punto di Connessione su Carta dei Vincoli presenti lungo il percorso del cavidotto

Scala 1:30.000

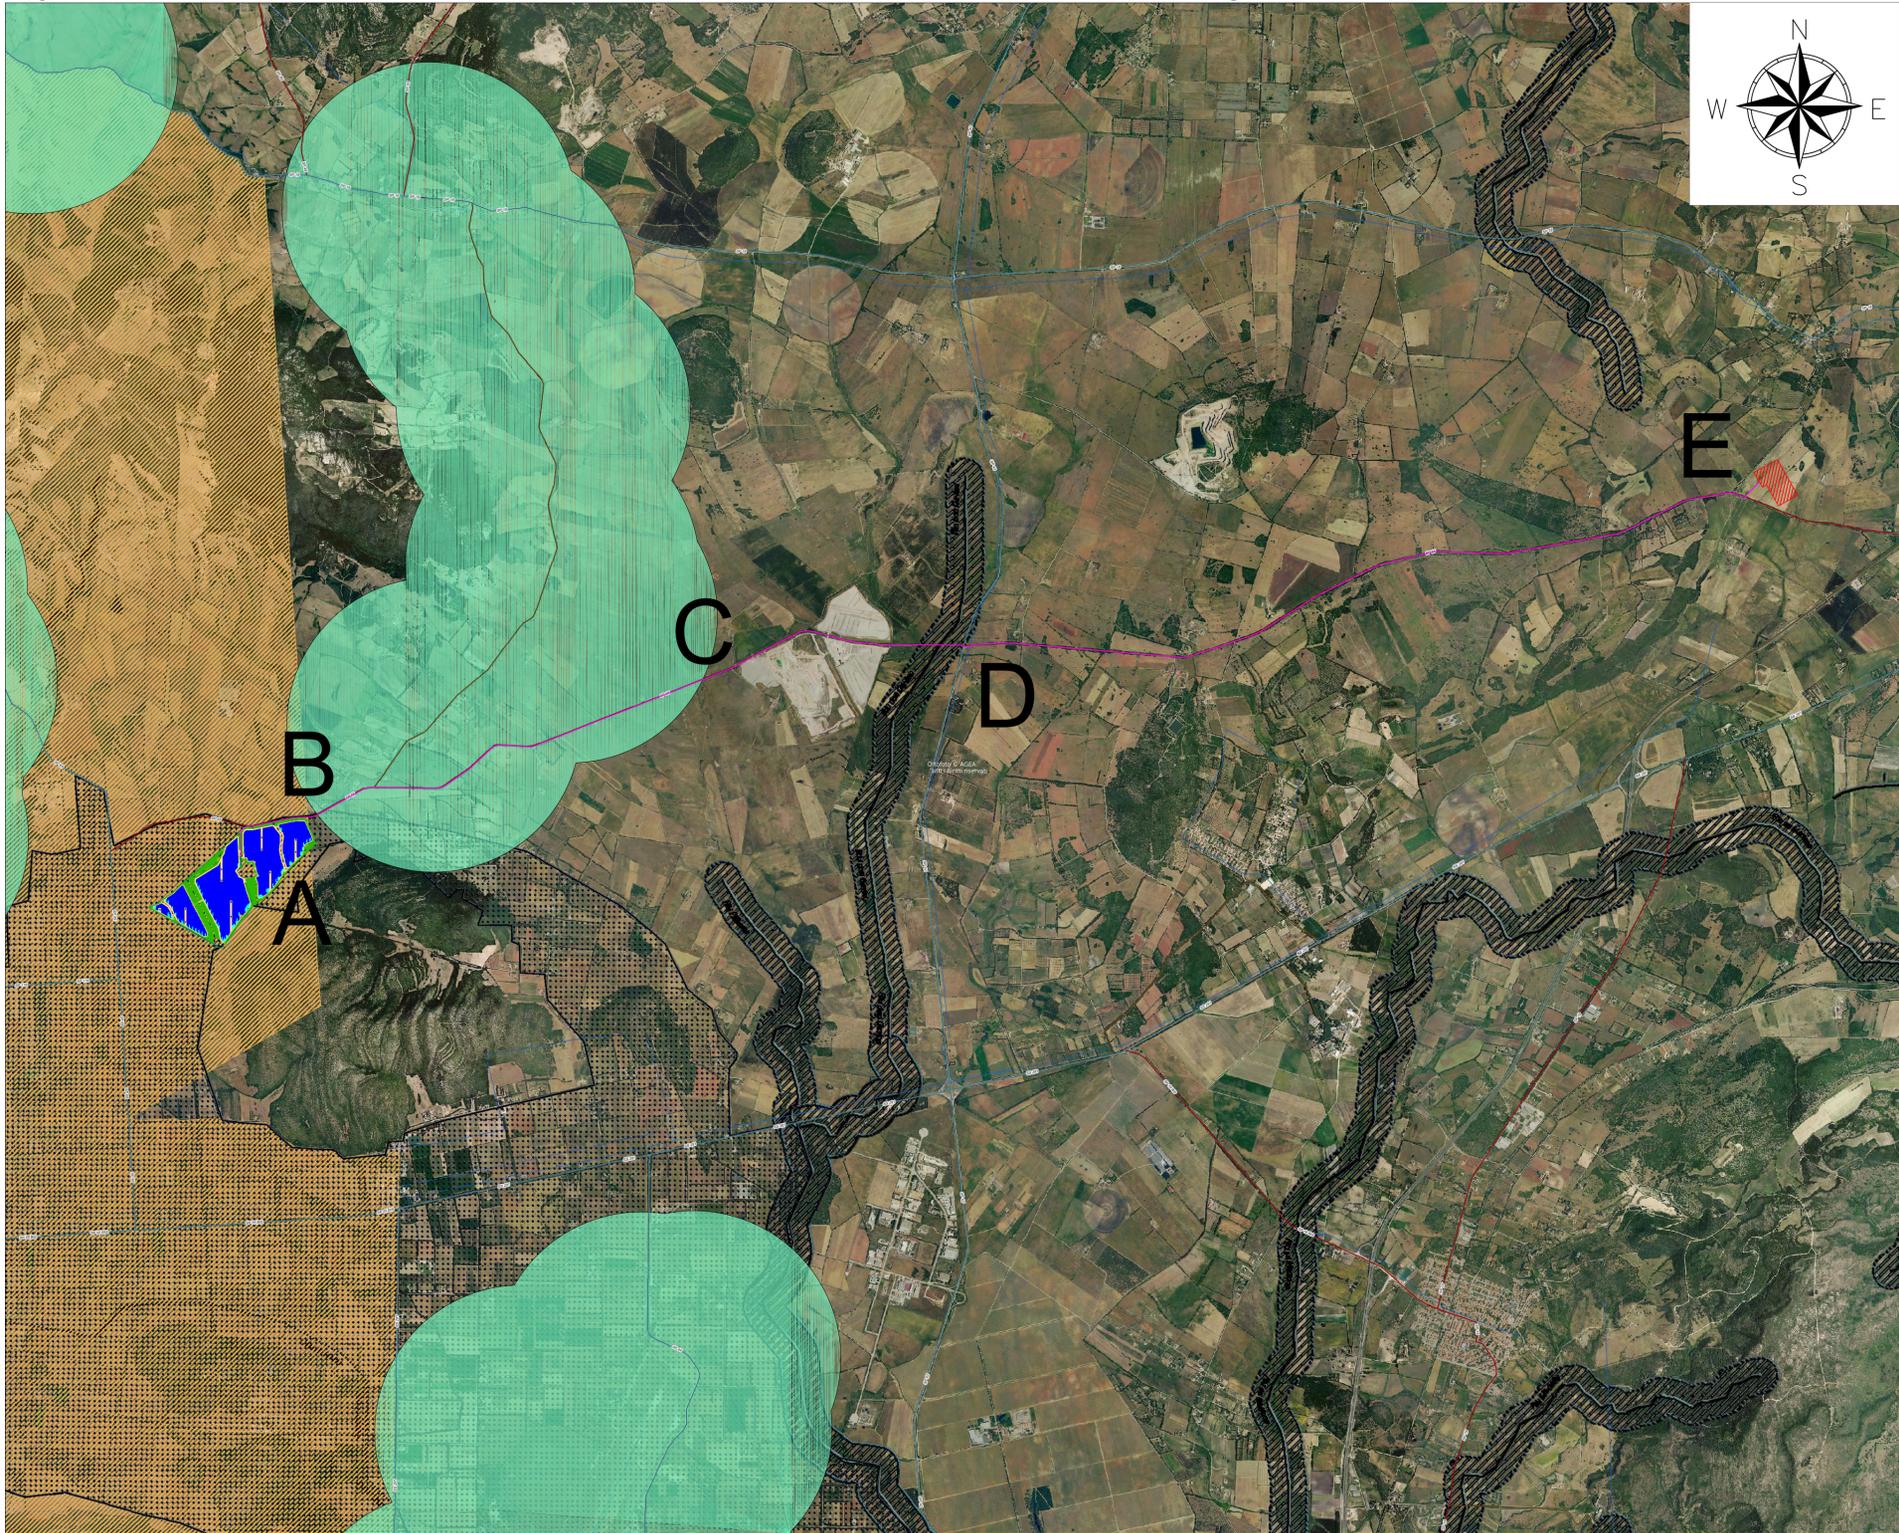

- LEGENDA**
- Mitigazione Arbustiva
  - Recinzione
  - Viabilità Interna
  - Mitigazione Aborea
  - Tracker 2x28
  - Tracker 2x14
  - Cabina di Trasformazione
  - Standard Box Satellite
  - Accesso Carrabile
  - SE
  - Cavidotto
  - Aree con Presenza di Specie Animali Tutelate da Convenzioni Internazionali
  - Condotta Idrica
  - Aree della Bonifica Storica
  - Aree Dichiarate di Notevole Interesse Pubblico (Perimetri non esaminati dai Comitati del PPR)
  - Rete Stradale
  - Fiumi, Torrenti e Corsi d'Acqua
  - art. 142-Fascia Rispetto Fiumi 150 m



**REGIONE SARDEGNA**  
**PROVINCIA DI SASSARI**  
**COMUNE DI SASSARI**

Oggetto:  
**PROGETTO PER LA REALIZZAZIONE DI UN IMPIANTO AGRO-FOTOVOLTAICO DELLA POTENZA DI 51,8162 MWp DA UBICARSI NEL TERRITORIO DEL COMUNE SASSARI LOCALITÀ FRAZIONE "SU BACCILEDDU"**

Elaborato:  
 TAV022- Layout Impianto, Cavidotto e Punto di Connessione su Carta dei Vincoli presenti lungo il percorso del cavidotto

TAVOLA:  
**TAV022**

PROPONENTE:  
 Alter Dieci S.r.l.  
Sede: Via della Bufonata 374, 00139 Roma (RM)

PROGETTAZIONE:

**gamian consulting** Team Tecnico: Guerriero Alessandra, Ing. Gaetano Voccia  
 Addino Roberto, Iorio Marco  
 Cairo Stefano, Martorelli Francesco  
 Carrozzino Gabriele, Sotgiu Lavinia  
 Gallo Marcia, Splendore Francesca  
 Greco Francesco

GAMIAN CONSULTING SRL  
Sede: Via Giacchino da Fiume 74, 87021 Belvedere Marittimo (CS)

SCALA:  
 1 : 30.000

DATA:  
 Gennaio 2024

REDAZIONE :  
 FS

CONTROLLO :  
 RA

APPROVAZIONE :  
 Ing. Voccia Gaetano

Codice Progetto: **F.22.201**

Rev.: 01 - Presentazione Istanza VIA e AU

Gamian Consulting Srl si riserva la proprietà di questo documento e ne vieta la riproduzione e la divulgazione a terzi se non espressamente autorizzato.

**SPAZIO RISERVATO ALL'ENTE PUBBLICO**