



Layout Impianto su IGM

Scala 1:5.000

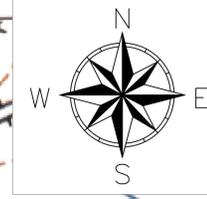

LEGENDA

- Mitigazione Arbustiva
- Recinzione
- Viabilità Interna
- Mitigazione Aborea
- Tracker 2x28
- Tracker 2x14
- Cabina di Trasformazione
- Standard Box Satellite
- Accesso Carrabile

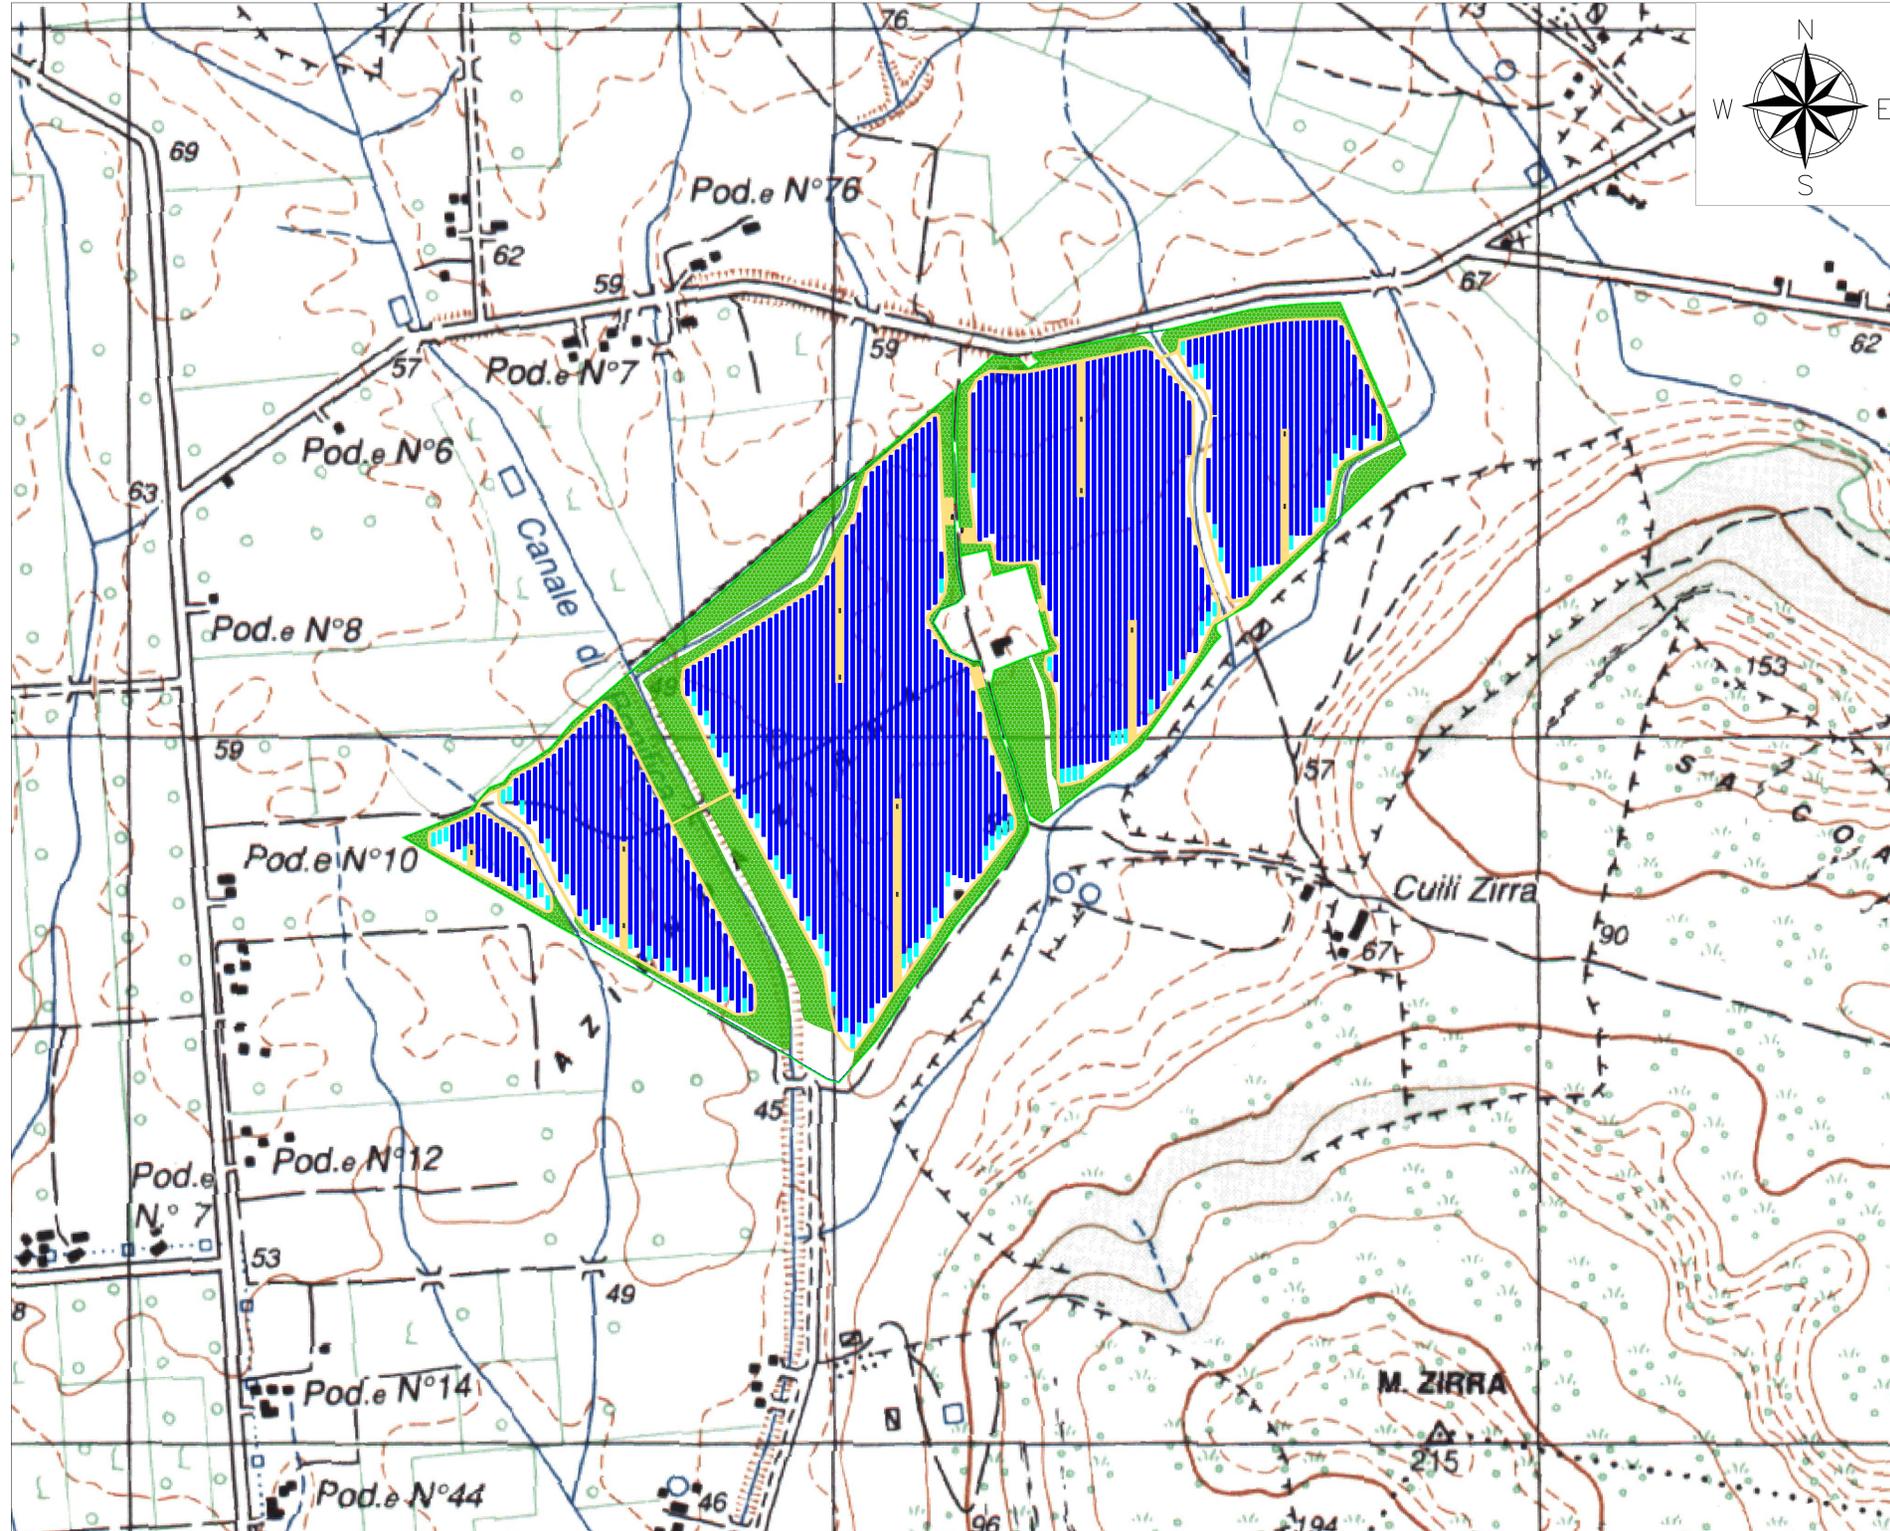

REGIONE SARDEGNA
PROVINCIA DI SASSARI
COMUNE DI SASSARI

Oggetto:
PROGETTO PER LA REALIZZAZIONE DI UN IMPIANTO AGRO-FOTOVOLTAICO DELLA POTENZA DI 51,8162 MWp DA UBICARSI NEL TERRITORIO DEL COMUNE SASSARI LOCALITÀ FRAZIONE "SU BACCILEDDU"

Elaborato : TAV025- Layout Impianto su IGM

TAVOLA:
TAV025

PROPONENTE:

Alter Dieci S.r.l.
 Sede:
 Via della Bufonata 374, 00139 Roma (RM)



PROGETTAZIONE:



GAMIAN CONSULTING SRL
 Sede:
 Via Giacchino da Fiume 74
 87021 Belvedere Marittimo (CS)

Team Tecnico:
 Addino Roberto
 Cairo Stefano
 Carrozzino Gabriele
 Gallo Marcia
 Greco Francesco

Tecnico
 Ing. Gaetano Voccia

Guerriero Alessandra
 Iorio Marco
 Martorelli Francesco
 Sollazzo Lavinia
 Splendore Francesca



SCALA:
 1 : 5.000

DATA:
 Gennaio 2024

REDAZIONE :
 FS

CONTROLLO :
 RA

APPROVAZIONE :
 Ing. Voccia Gaetano

Codice Progetto: F.22.201

Rev.: 01 - Presentazione Istanza VIA e AU

Gamian Consulting Srl si riserva la proprietà di questo documento e ne vieta la riproduzione e la divulgazione a terzi se non espressamente autorizzato

SPAZIO RISERVATO ALL'ENTE PUBBLICO