



Layout Impianto su CTR

Scala 1:5.000

LEGENDA

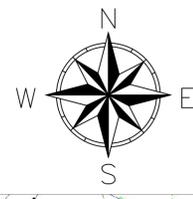

- Mitigazione Arbustiva
- Recinzione
- Viabilità Interna
- Mitigazione Aborea
- Tracker 2x28
- Tracker 2x14
- Cabina di Trasformazione
- Standard Box Satellite
- Accesso Carrabile

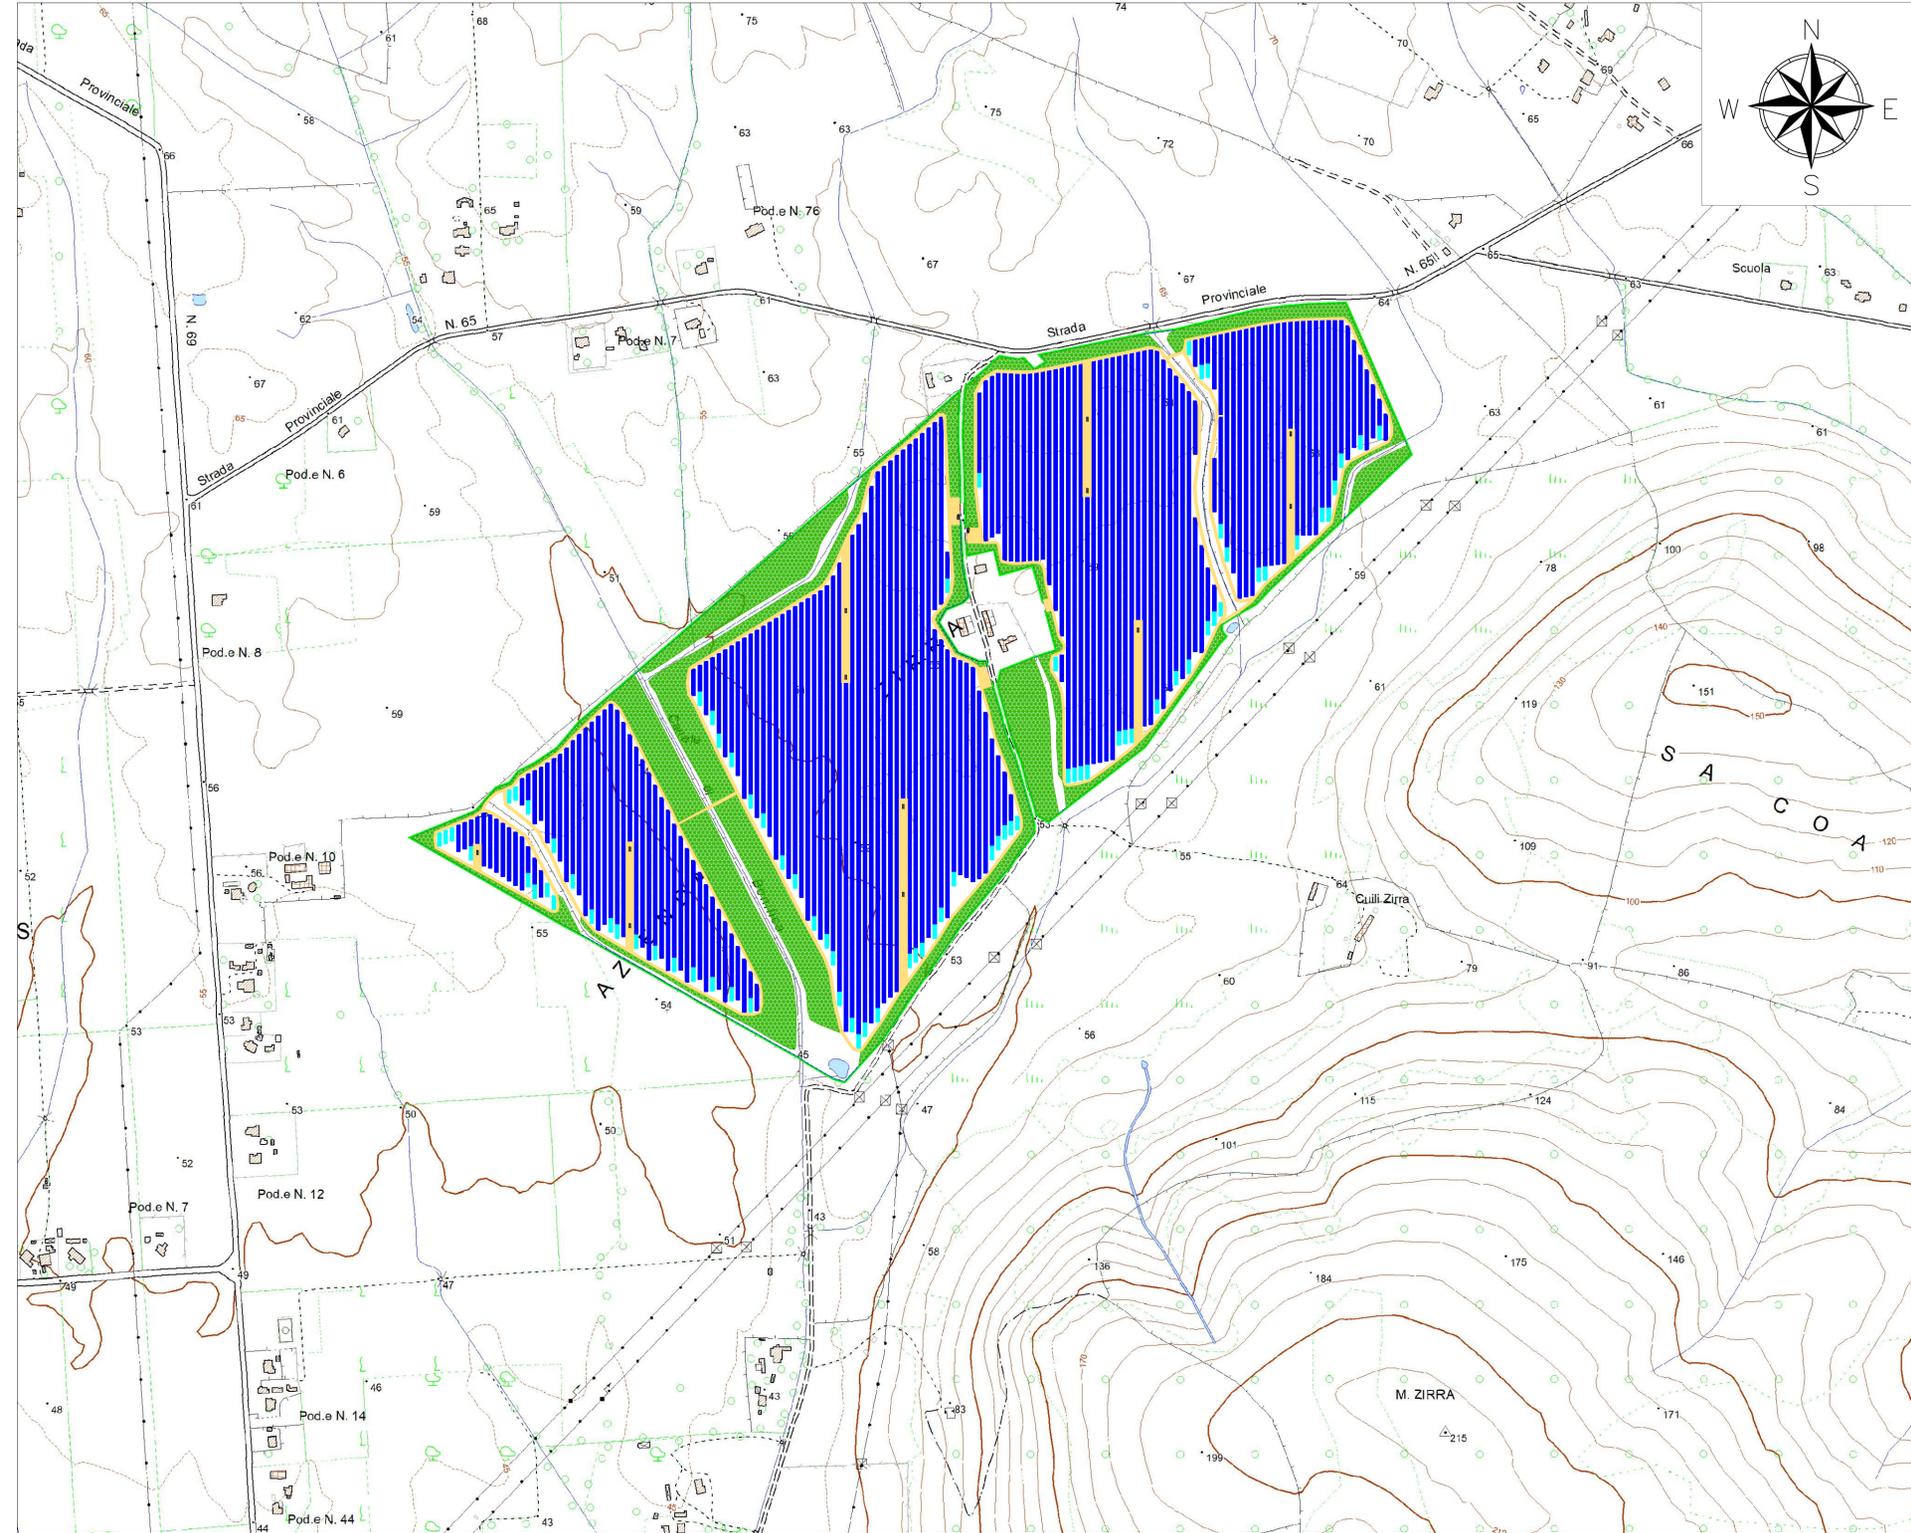





REGIONE SARDEGNA
PROVINCIA DI SASSARI
COMUNE DI SASSARI

Oggetto:
PROGETTO PER LA REALIZZAZIONE DI UN IMPIANTO AGRO-FOTOVOLTAICO DELLA POTENZA DI 51,8162 MWp DA UBICARSI NEL TERRITORIO DEL COMUNE SASSARI LOCALITÀ FRAZIONE "SU BACCILEDDU"

Elaborato:
 TAV027- Layout Impianto su CTR

TAVOLA: TAV027	PROPONENTE: Alter Dieci S.r.l. <small>Sede: Via della Bufalotta 374, 00139 Roma (RM)</small> 
--------------------------	--

PROGETTAZIONE:

	Team Tecnico: Addino Roberto Cairo Stefano Carrozzino Gabriele Gallo Marcia Greco Francesco	Tecnico Ing. Gaetano Voccia Guerriero Alessandra Iorio Marco Martorelli Francesco Sollazzo Lavinia Splendore Francesca
---	---	---

SCALA: 1 : 5.000	REDAZIONE: FS	CONTROLLO: RA	APPROVAZIONE: Ing. Voccia Gaetano
----------------------------	-------------------------	-------------------------	---

Codice Progetto: F.22.201

Rev.: 01 - Presentazione Istanza VIA e AU

Gamian Consulting Srl si riserva la proprietà di questo documento e ne vieta la riproduzione e la divulgazione a terzi se non espressamente autorizzato

SPAZIO RISERVATO ALL'ENTE PUBBLICO