


Layout Impianto, Cavidotto e Punto di Connessione su Carta Vincolo Idrogeologico

Scala 1:35.000



LEGENDA

-  Mitigazione Arbustiva
-  Recinzione
-  Viabilità Interna
-  Mitigazione Arborea
-  Tracker 2x28
-  Tracker 2x14
-  Cabina di Trasformazione
-  Standard Box Satellite
-  Accesso Carrabile
-  SE
-  Cavidotto
-  Vincolo Idrogeologico ai sensi dell'art.1 del R.D.L. 3267/1923(agg.16/12/2022) art.9 NTA PAI

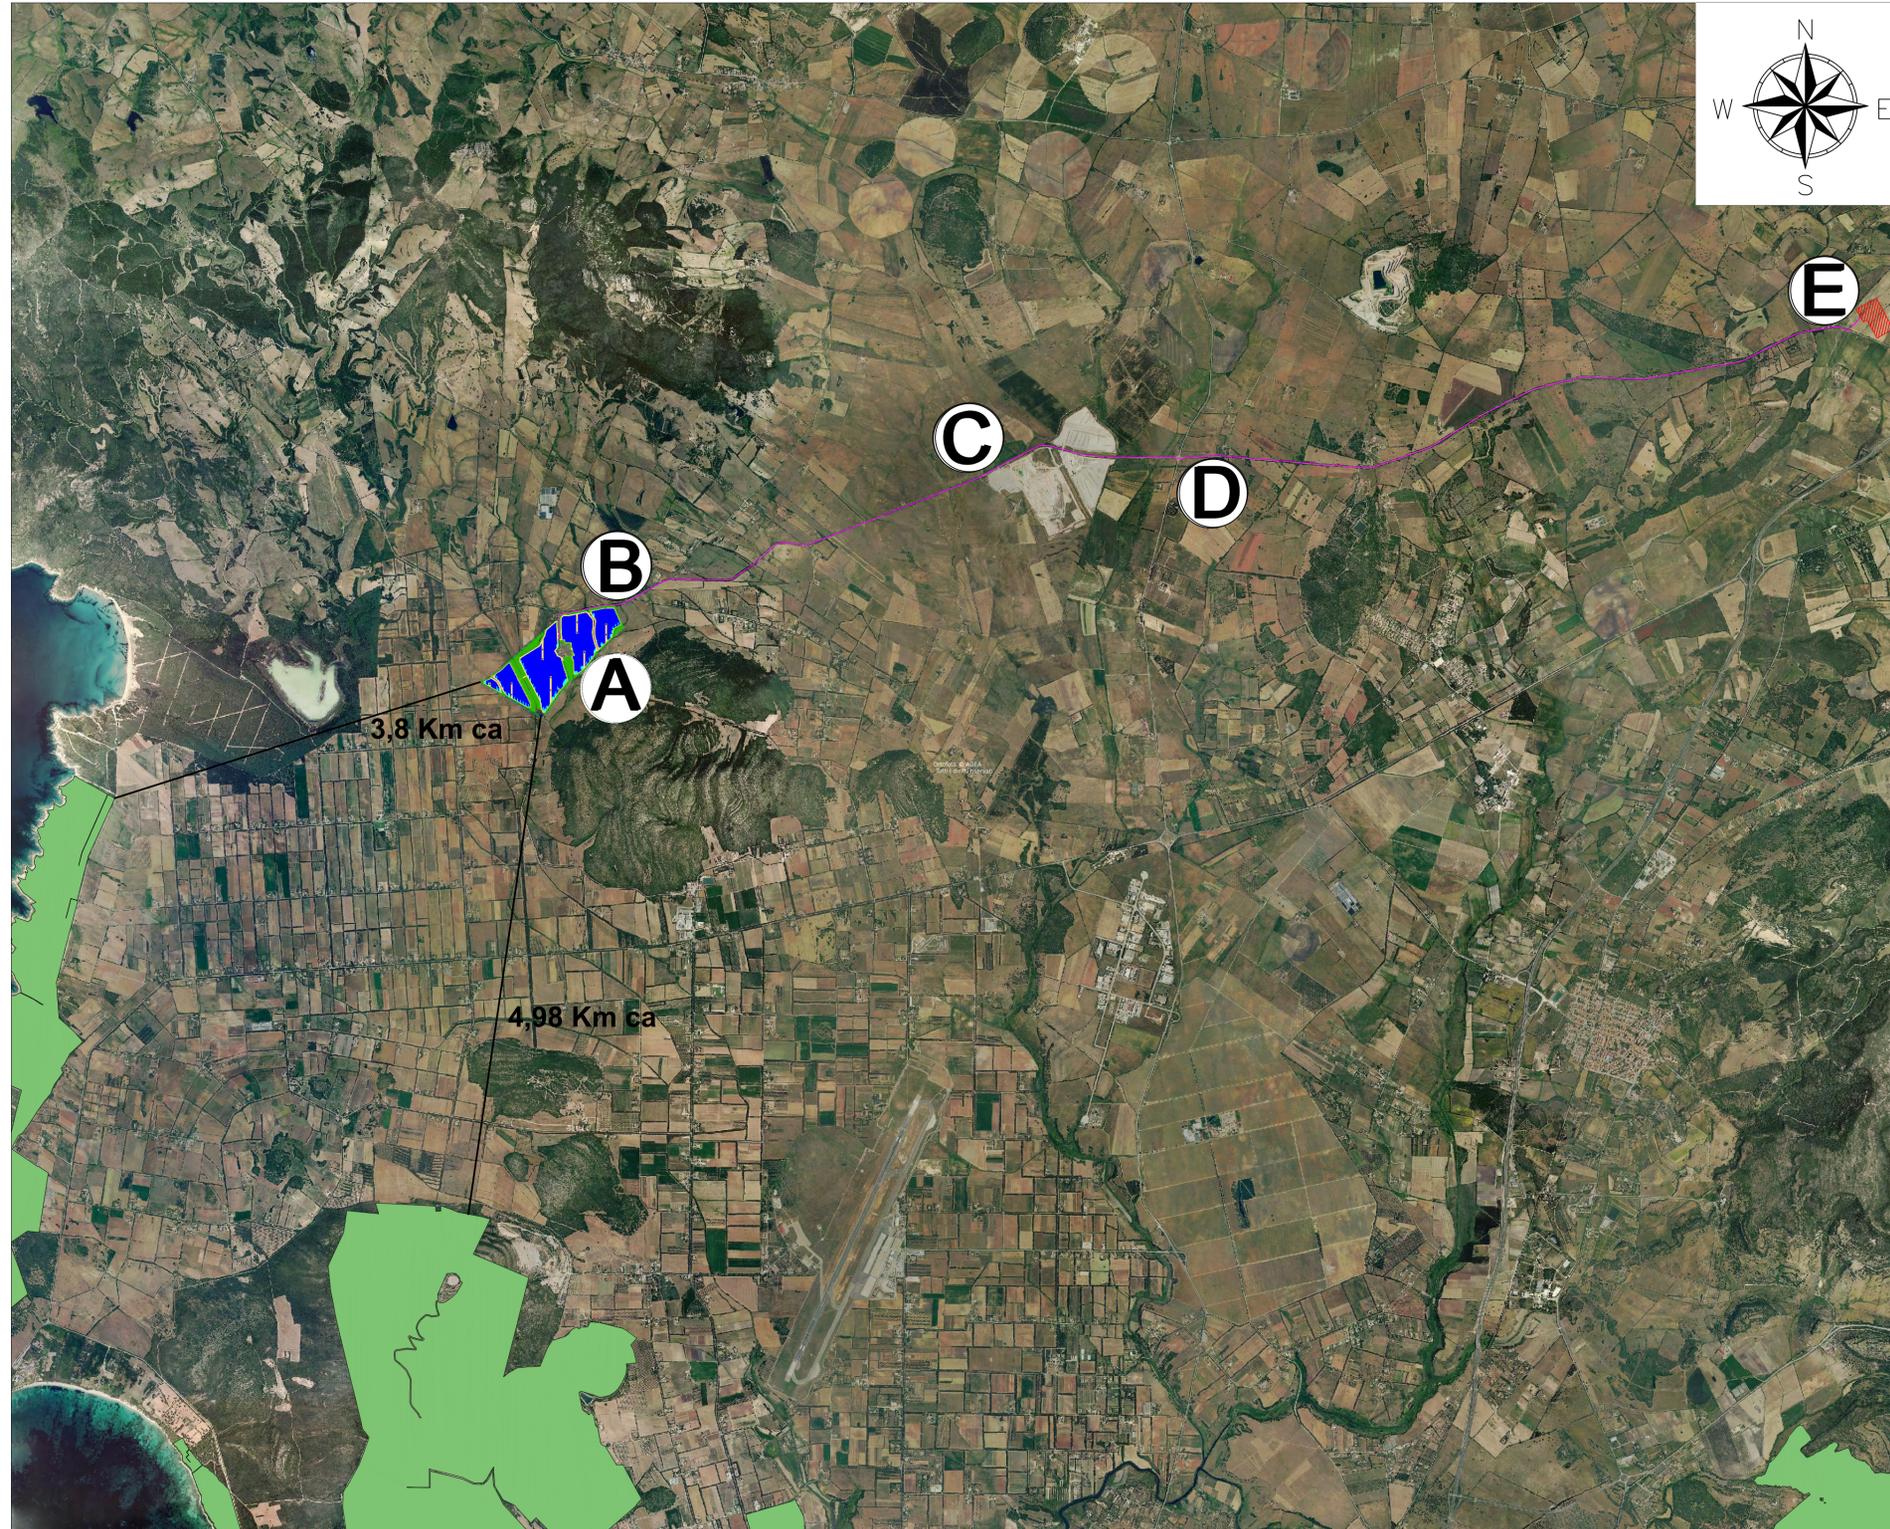

**REGIONE SARDEGNA**  
**PROVINCIA DI SASSARI**  
**COMUNE DI SASSARI**

Oggetto:  
**PROGETTO PER LA REALIZZAZIONE DI UN IMPIANTO AGRO-FOTOVOLTAICO DELLA POTENZA DI 51,8162 MWp DA UBICARSI NEL TERRITORIO DEL COMUNE SASSARI LOCALITÀ FRAZIONE "SU BACCICHEDDU"**

Elaborato:  
 TAV030- Layout Impianto, Cavidotto e Punto di Connessione su Carta Vincolo Idrogeologico

TAVOLA:  
**TAV030**

PROPRONETE:  
 Alter Dieci S.r.l.  
Sede: Via della Bufalotta 374, 00139 Roma (RM)



PROGETTAZIONE:

 Team Tecnico:  
 Addino Roberto, Guerriero Alessandra, Tecnico  
 Cairo Stefano, Iorio Marco, Ing. Gaetano Voccia  
 Carrozzino Gabriele, Martorelli Francesco  
 Gallo Marcia, Sollazzo Lavinia  
 Greco Francesco, Splendore Francesca



SCALA:  
 1 : 35.000

DATA: Gennaio 2024

REDAZIONE : FS

CONTROLLO : RA

APPROVAZIONE : Ing. Voccia Gaetano

Codice Progetto: **F.22.201**

Rev.: 01 - Presentazione Istanza VIA e AU

Gamian Consulting Srl si riserva la proprietà di questo documento e ne vieta la riproduzione e la divulgazione a terzi se non espressamente autorizzato.

SPAZIO RISERVATO ALL'ENTE PUBBLICO