

Layout Impianto, Cavidotto e Punto di Connessione su Carta PAI-Rischio Geomorfologico



Scala 1:30.000

LEGENDA

-  Mitigazione Arbustiva
-  Recinzione
-  Viabilità Interna
-  Mitigazione Aborea
-  Tracker 2x28
-  Tracker 2x14
-  Cabina di Trasformazione
-  Standard Box Satellite
-  Accesso Carrabile
-  SE
-  Cavidotto

Rischio Geomorfologico (Rev. Dic_22)

-  Rg0 - (Aree a rischio Nullo)
-  Rg1 - (Aree a rischio Moderato)
-  Rg2 - (Aree a rischio Medio)
-  Rg3 - (Aree a rischio Elevato)
-  Rg4 - (Aree a rischio Molto elevato)

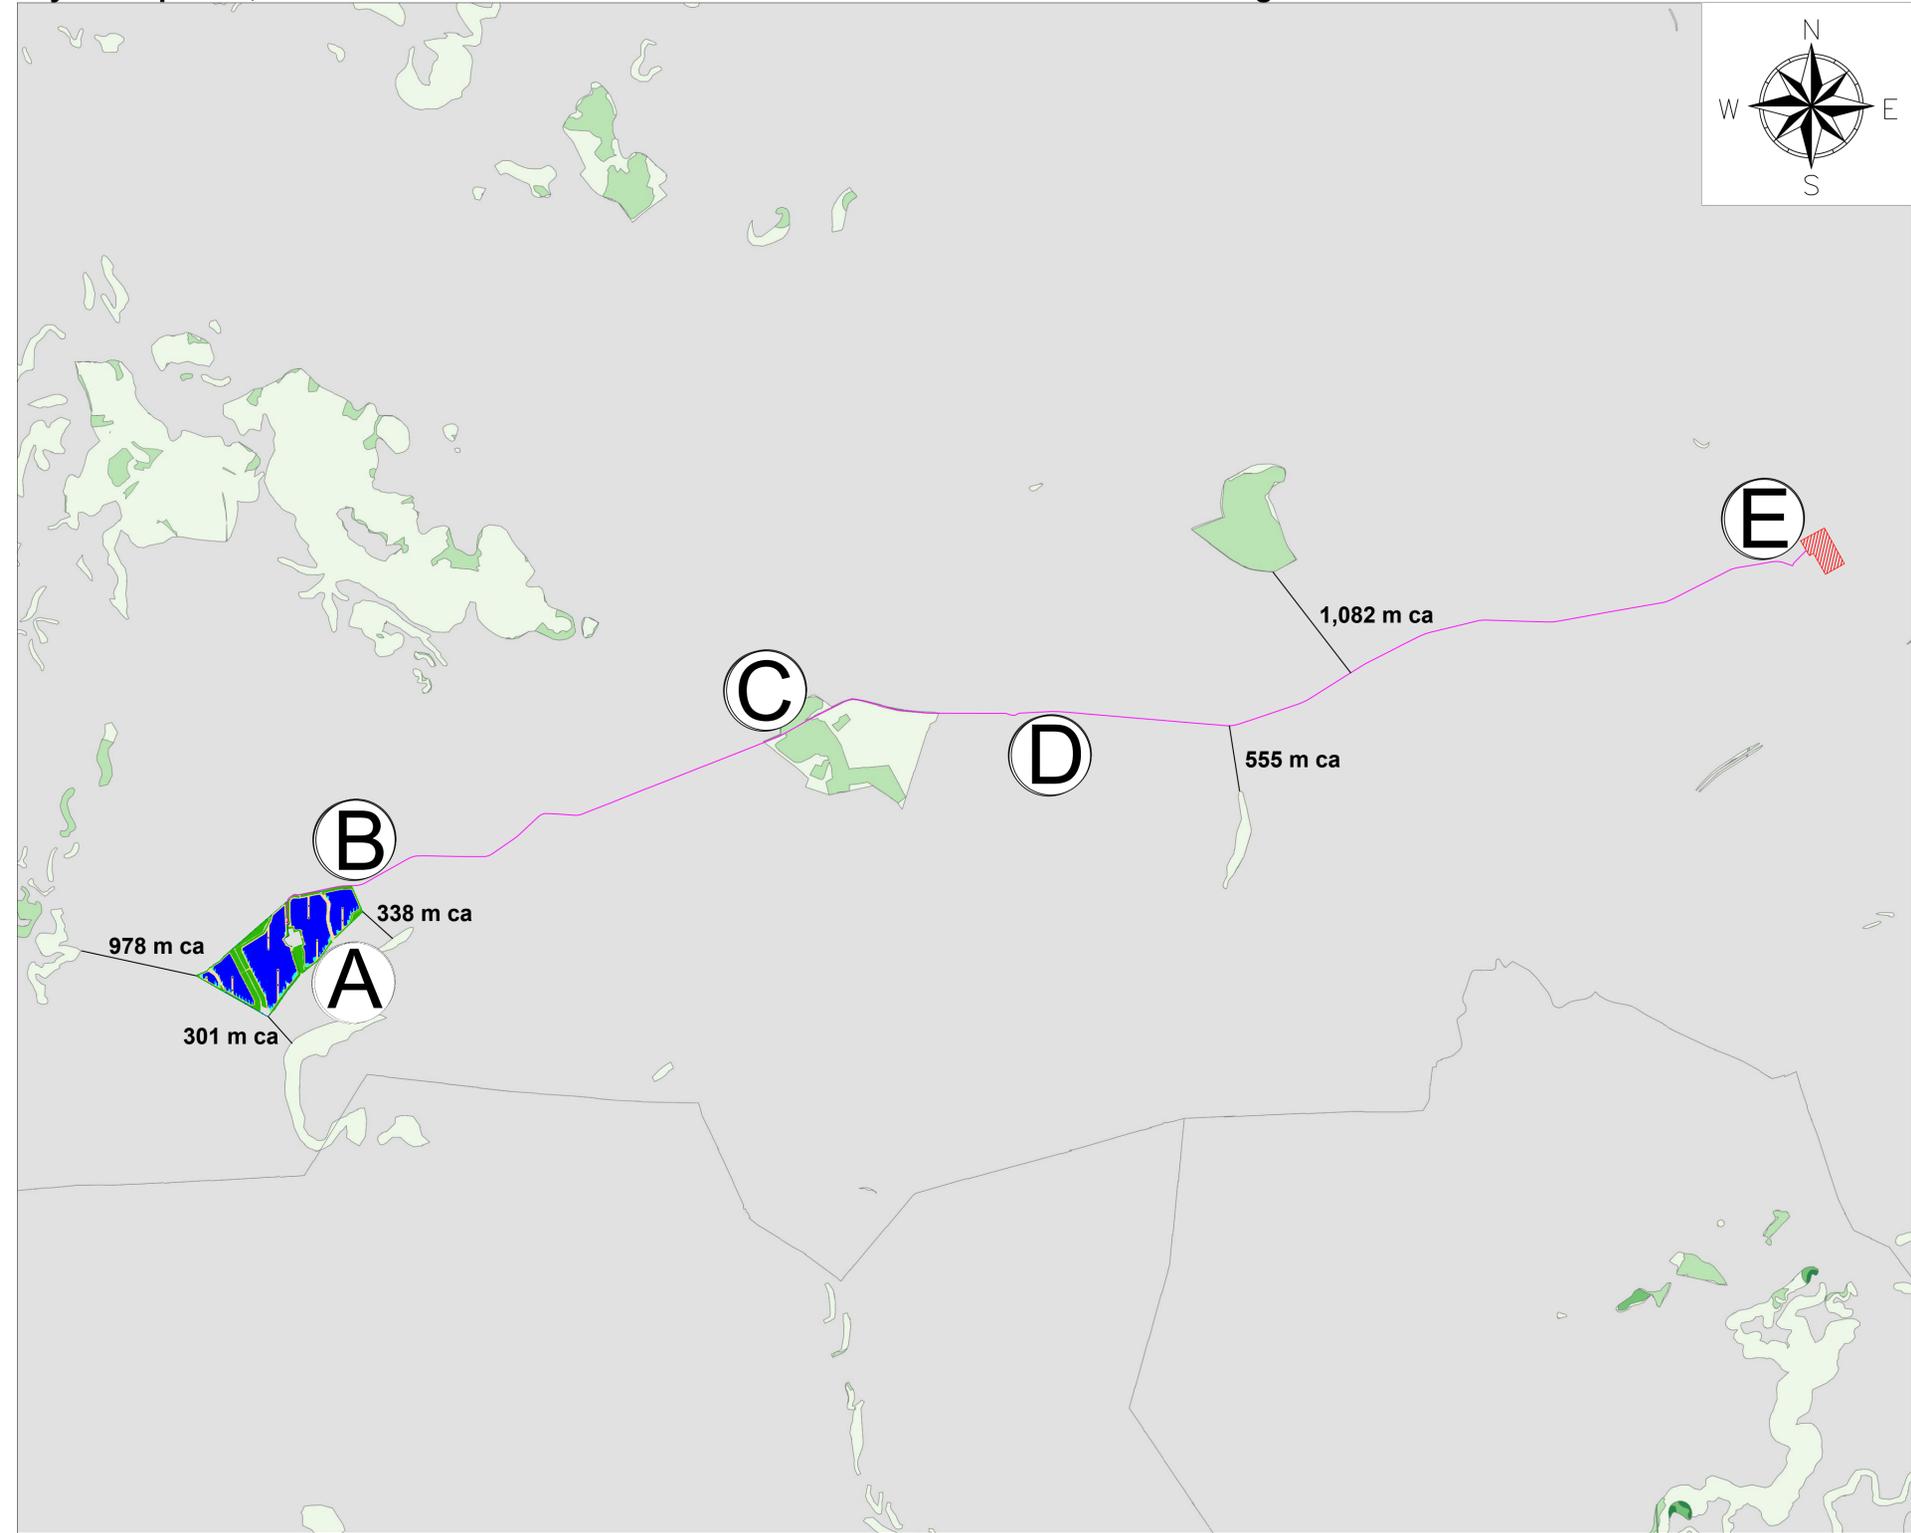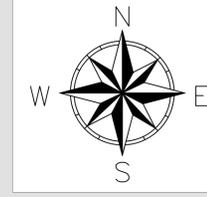

   <p>REGIONE SARDEGNA PROVINCIA DI SASSARI COMUNE DI SASSARI</p>					
<p>Oggetto: PROGETTO PER LA REALIZZAZIONE DI UN IMPIANTO AGRO-FOTOVOLTAICO DELLA POTENZA DI 51,8162 MWp DA UBICARSI NEL TERRITORIO DEL COMUNE SASSARI LOCALITÀ FRAZIONE "SU BACCHILEDDU"</p>					
<p>Elaborato: TAV032- Layout Impianto, Cavidotto e Punto di Connessione su Carta PAI-Rischio Geomorfologico</p>					
<p>TAVOLA: TAV032</p>	<p>PROPONENTE: Alter Dieci S.r.l. Sede: Via della Bufalotta 374, 00139 Roma (RM)</p>  				
<p>PROGETTAZIONE:</p> <table style="width: 100%; border: none;"> <tr> <td style="border: none;">  Team Tecnico: Addino Roberto Cairo Stefano Carrozzino Gabriele Gallo Marcia Greco Francesco </td> <td style="border: none;"> Tecnico Ing. Gaetano Voccia Guerriero Alessandra Iorio Marco Martorelli Francesco Sollazzo Lavinia Splendore Francesca </td> </tr> </table> <p><small>GAMIAN CONSULTING SRL Sede: Via Giacchino da Ferra 74 87021 Belvedere Marittimo (CS)</small></p>				 Team Tecnico: Addino Roberto Cairo Stefano Carrozzino Gabriele Gallo Marcia Greco Francesco	Tecnico Ing. Gaetano Voccia Guerriero Alessandra Iorio Marco Martorelli Francesco Sollazzo Lavinia Splendore Francesca
 Team Tecnico: Addino Roberto Cairo Stefano Carrozzino Gabriele Gallo Marcia Greco Francesco	Tecnico Ing. Gaetano Voccia Guerriero Alessandra Iorio Marco Martorelli Francesco Sollazzo Lavinia Splendore Francesca				
<p>SCALA: 1 : 30.000</p>	<p>DATA: Gennaio 2024</p>	<p>REDAZIONE: FS</p>	<p>CONTROLLO: RA</p>		
<p>Codice Progetto: F.22.201</p>		<p>APPROVAZIONE: Ing. Voccia Gaetano</p>			
<p>Rev.: 01 - Presentazione Istanza VIA e AU</p>					
<p><small>Gamian Consulting Srl si riserva la proprietà di questo documento e ne vieta la riproduzione e la divulgazione a terzi se non espressamente autorizzato</small></p> <p>SPAZIO RISERVATO ALL'ENTE PUBBLICO</p>					