



Layout Impianto, Cavidotto e Punto di Connessione su Carta PAI-Rischio Idraulico

Scala 1:30.000

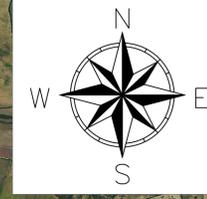

LEGENDA

- Mitigazione Arbustiva
 - Recinzione
 - Viabilità Interna
 - Mitigazione Arborea
 - Tracker 2x28
 - Tracker 2x14
 - Cabina di Trasformazione
 - Standard Box Satellite
 - Accesso Carrabile
 - SE
 - Cavidotto
- Rischio Idraulico (Rev. Dic_22)
- Ri0 - (Aree a rischio Nullo)
 - Ri1 - (Aree a rischio Moderato)
 - Ri2 - (Aree a rischio Medio)
 - Ri3 - (Aree a rischio Elevato)
 - Ri4 - (Aree a rischio Molto elevato)

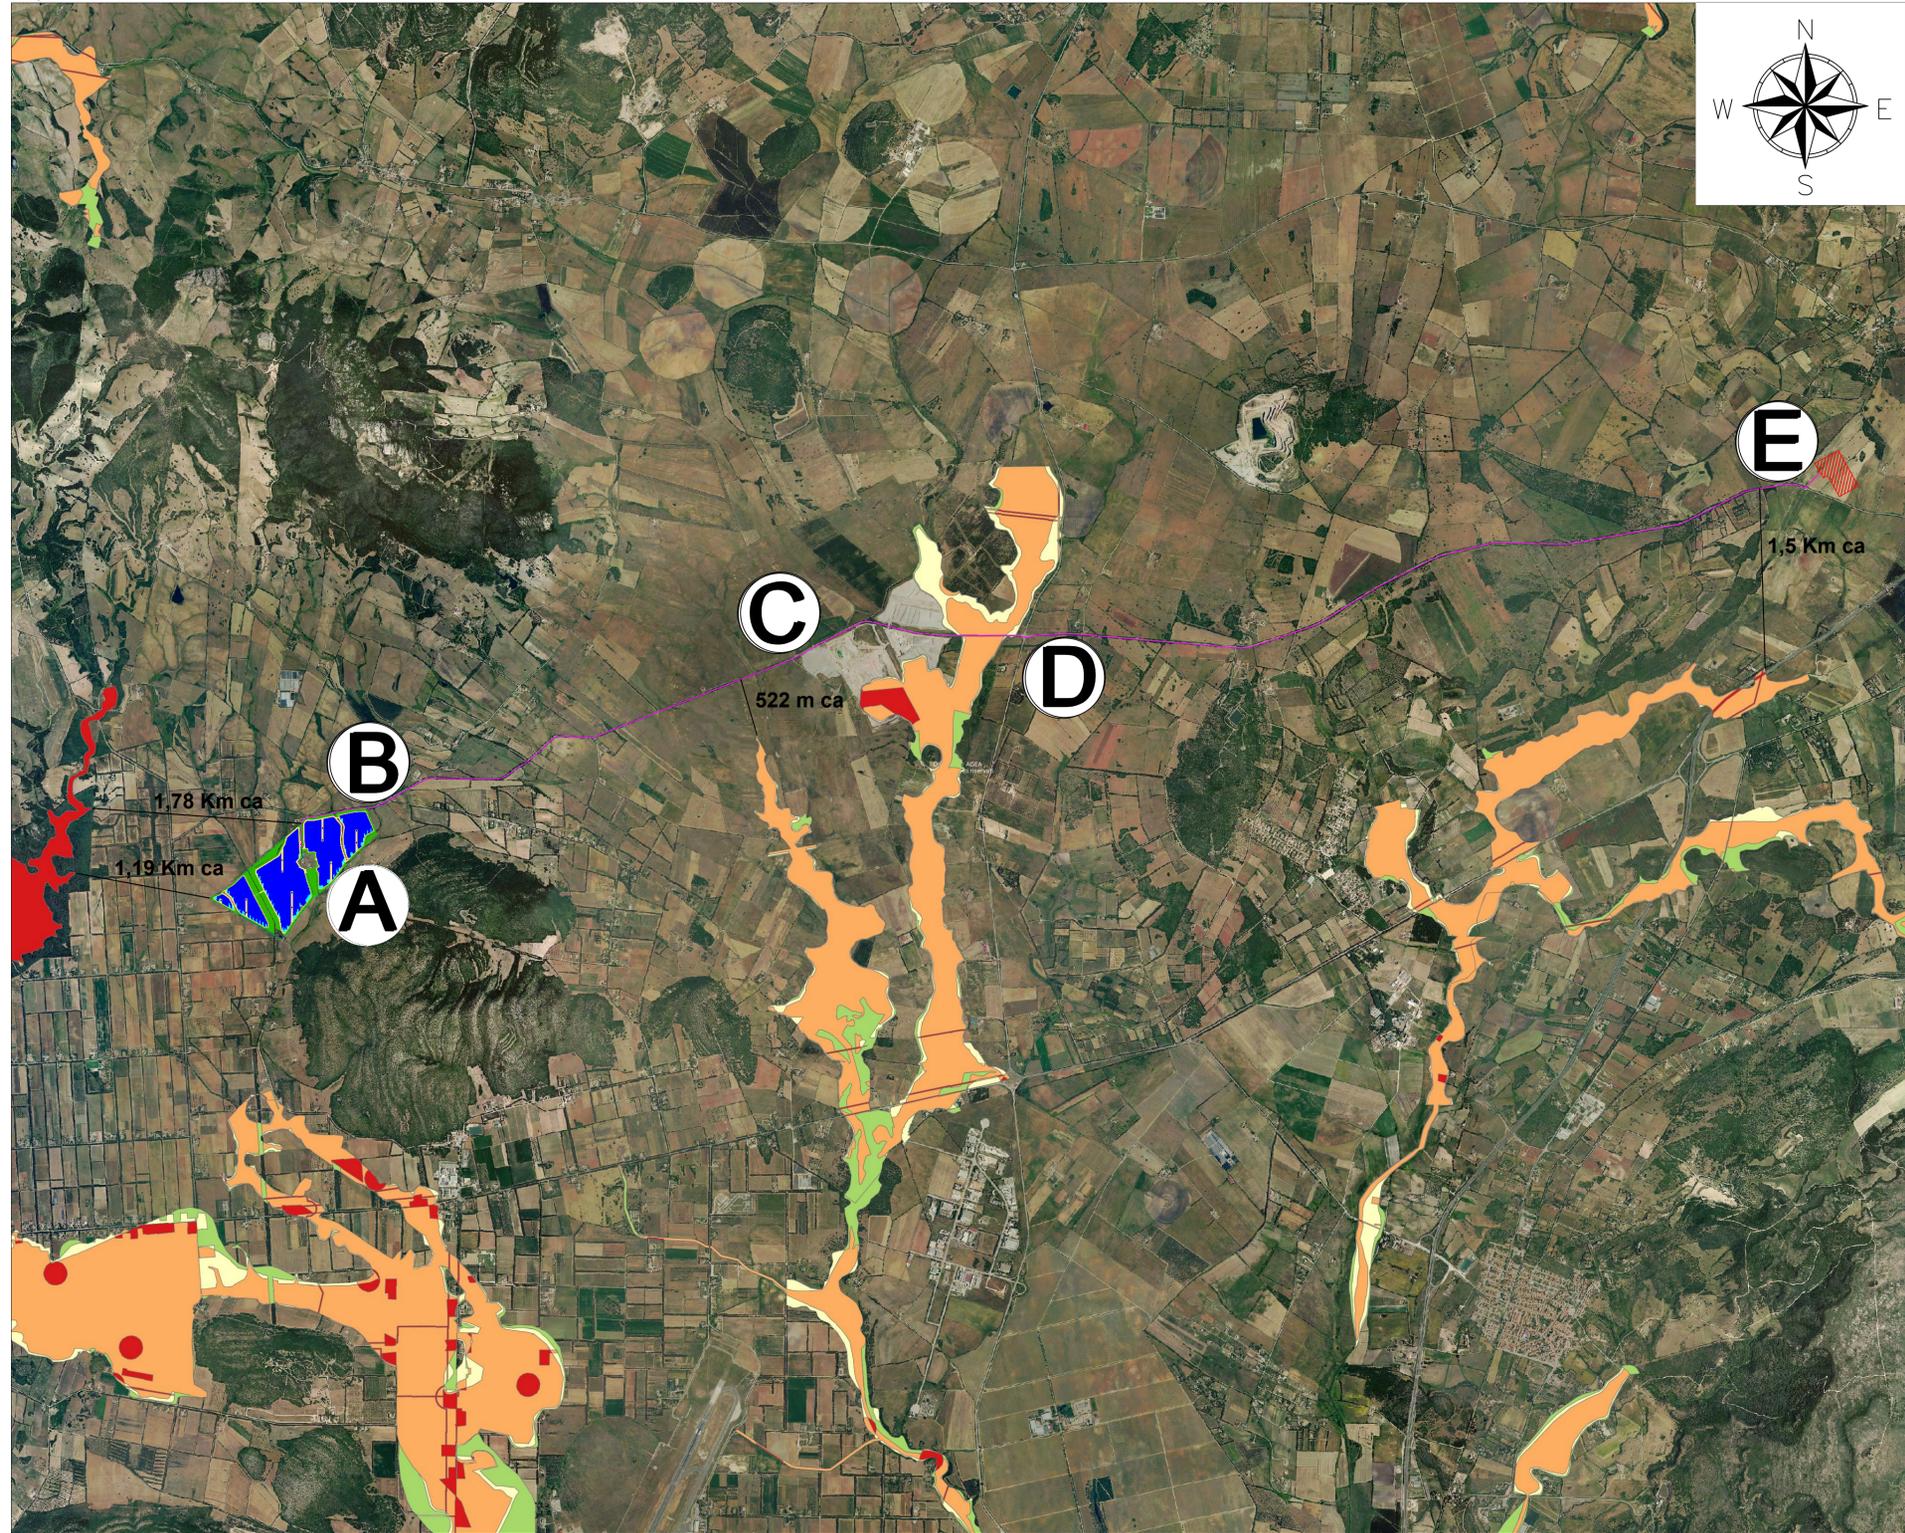





REGIONE SARDEGNA
PROVINCIA DI SASSARI
COMUNE DI SASSARI

Oggetto:
PROGETTO PER LA REALIZZAZIONE DI UN IMPIANTO AGRO-FOTOVOLTAICO DELLA POTENZA DI 51,8162 MWp DA UBICARSI NEL TERRITORIO DEL COMUNE SASSARI LOCALITÀ FRAZIONE "SU BACCICHEDDU"

Elaborato :
 TAV033- Layout Impianto, Cavidotto e Punto di Connessione su Carta PAI-Rischio Idraulico

TAVOLA: TAV033	PROPONENTE: Alter Dieci S.r.l. <small>Sede: Via della Bufonata 374, 00139 Roma (RM)</small>  
--------------------------	--

PROGETTAZIONE:

 GAMIAN CONSULTING SRL <small>Sede: Via Giacchino da Fiere 74 87021 Belvedere Marittimo (CS)</small>	Team Tecnico: Addino Roberto Cairo Stefano Carrozzino Gabriele Gallo Marcia Greco Francesco	Tecnico Ing. Gaetano Voccia Ing. Martorelli Francesco Sollazzo Lavinia Splendore Francesca
---	--	--

SCALA: 1 : 30.000	REDAZIONE : FS	CONTROLLO : RA	APPROVAZIONE : Ing. Voccia Gaetano
----------------------	-------------------	-------------------	---------------------------------------

Codice Progetto: **F.22.201**

Rev.: 01 - Presentazione Istanza VIA e AU

Gamian Consulting Srl si riserva la proprietà di questo documento e ne vieta la riproduzione e la divulgazione a terzi se non espressamente autorizzato

SPAZIO RISERVATO ALL'ENTE PUBBLICO