
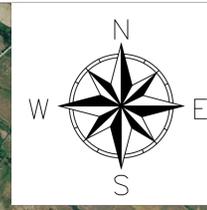


Layout Impianto su Carta Beni Paesaggistici art.143-Fascia Costiera

Scala 1:10.000 **LEGENDA**

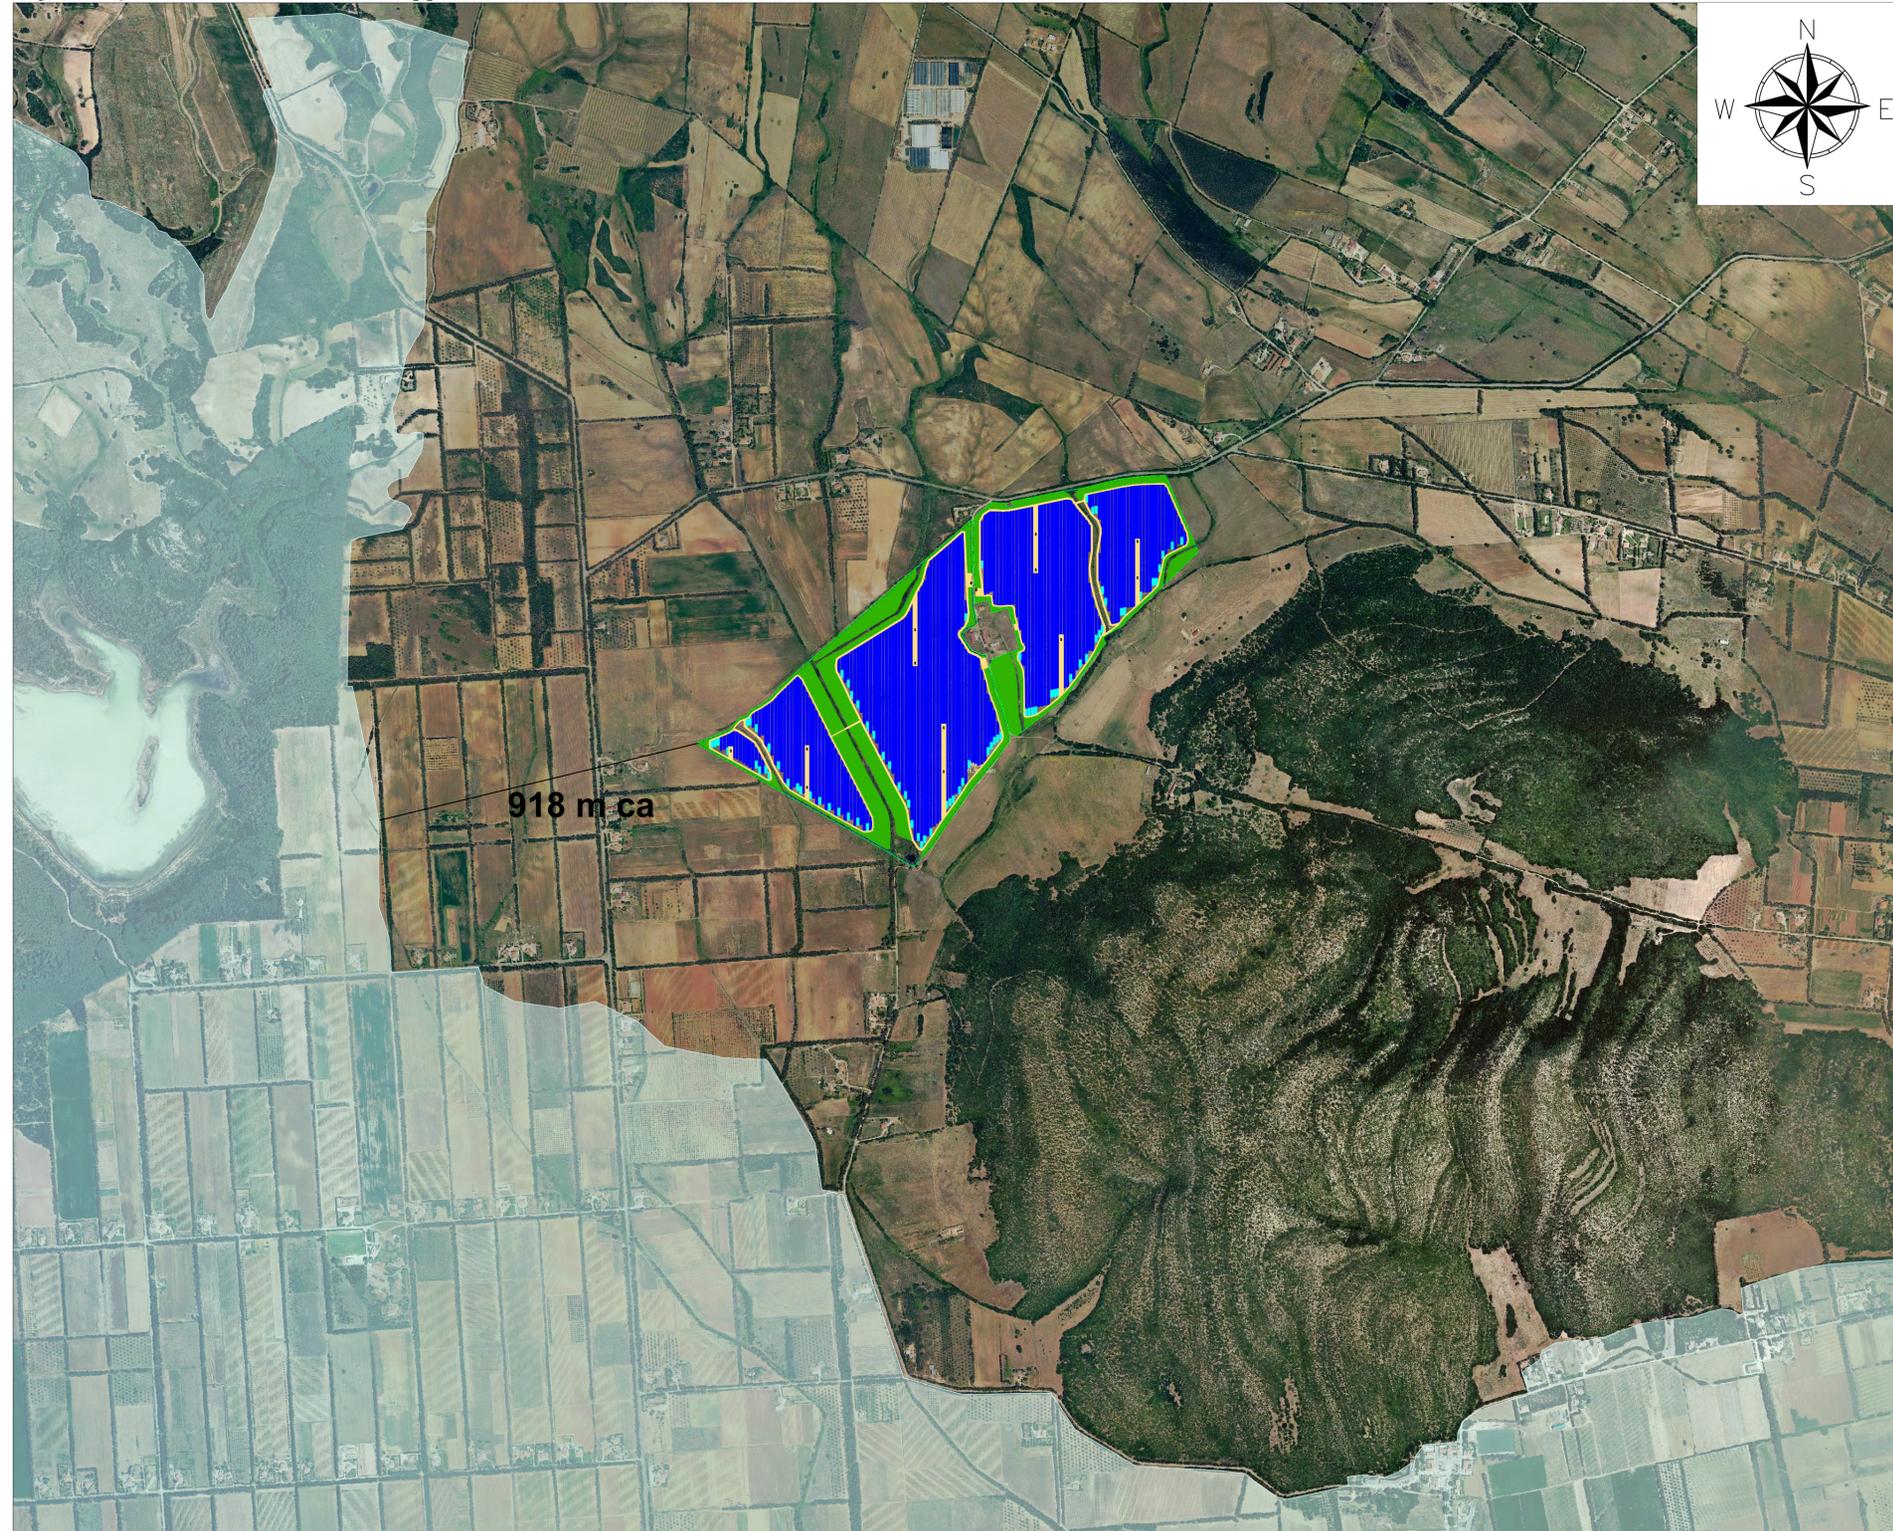

- Mitigazione Arbustiva
- Recinzione
- Viabilità Interna
- Mitigazione Aborea
- Tracker 2x28
- Tracker 2x14
- Cabina di Trasformazione
- Standard Box Satellite
- Accesso Carrabile
- art. 143-Fascia Costiera

918 m ca



**REGIONE SARDEGNA**  
**PROVINCIA DI SASSARI**  
**COMUNE DI SASSARI**

Oggetto:  
**PROGETTO PER LA REALIZZAZIONE DI UN IMPIANTO AGRO-FOTOVOLTAICO DELLA POTENZA DI 51,8162 MWp DA UBICARSI NEL TERRITORIO DEL COMUNE SASSARI LOCALITÀ FRAZIONE "SU BACCHILEDDU"**

Elaborato :  
 TAV040- Layout Impianto su Carta Beni Paesaggistici art.143-Fascia Costiera

TAVOLA:  
**TAV040**

PROPONENTE:

Alter Dieci S.r.l.  
 Sede:  
 Via della Bufalotta 374, 00139 Roma (RM)



GAMIAN CONSULTING SRL  
 Sede:  
 Via Giacchino da Ferra 74  
 87021 Belvedere Marittimo (CS)

Team Tecnico:  
 Addino Roberto  
 Cairo Stefano  
 Carrozzino Gabriele  
 Gallo Marcia  
 Greco Francesco

Tecnico  
 Ing. Gaetano Voccia

Iorio Marco  
 Martorelli Francesco  
 Sollazzo Lavinia  
 Splendore Francesca



SCALA: 1 : 10.000	REDAZIONE : FS	CONTROLLO : RA	APPROVAZIONE : Ing. Voccia Gaetano
----------------------	-------------------	-------------------	---------------------------------------

Codice Progetto: **F.22.201** Rev.: 01 - Presentazione Istanza VIA e AU

Gamian Consulting Srl si riserva la proprietà di questo documento e ne vieta la riproduzione e la divulgazione a terzi se non espressamente autorizzato

SPAZIO RISERVATO ALL'ENTE PUBBLICO